


Des. 27 02

D.P. DIRECTOR GERAL DO INSTITUTO
 D.P. DIRECTOR DOS SERVIÇOS DOS MUSEUS N.º 1
PALÁCIO DOS CARRANCAS - PORTO
 PLANTA DO 2º PAVIMENTO ESC. 1:100
 DIRECTOR 11-3-71
 DELEGADO 177
150

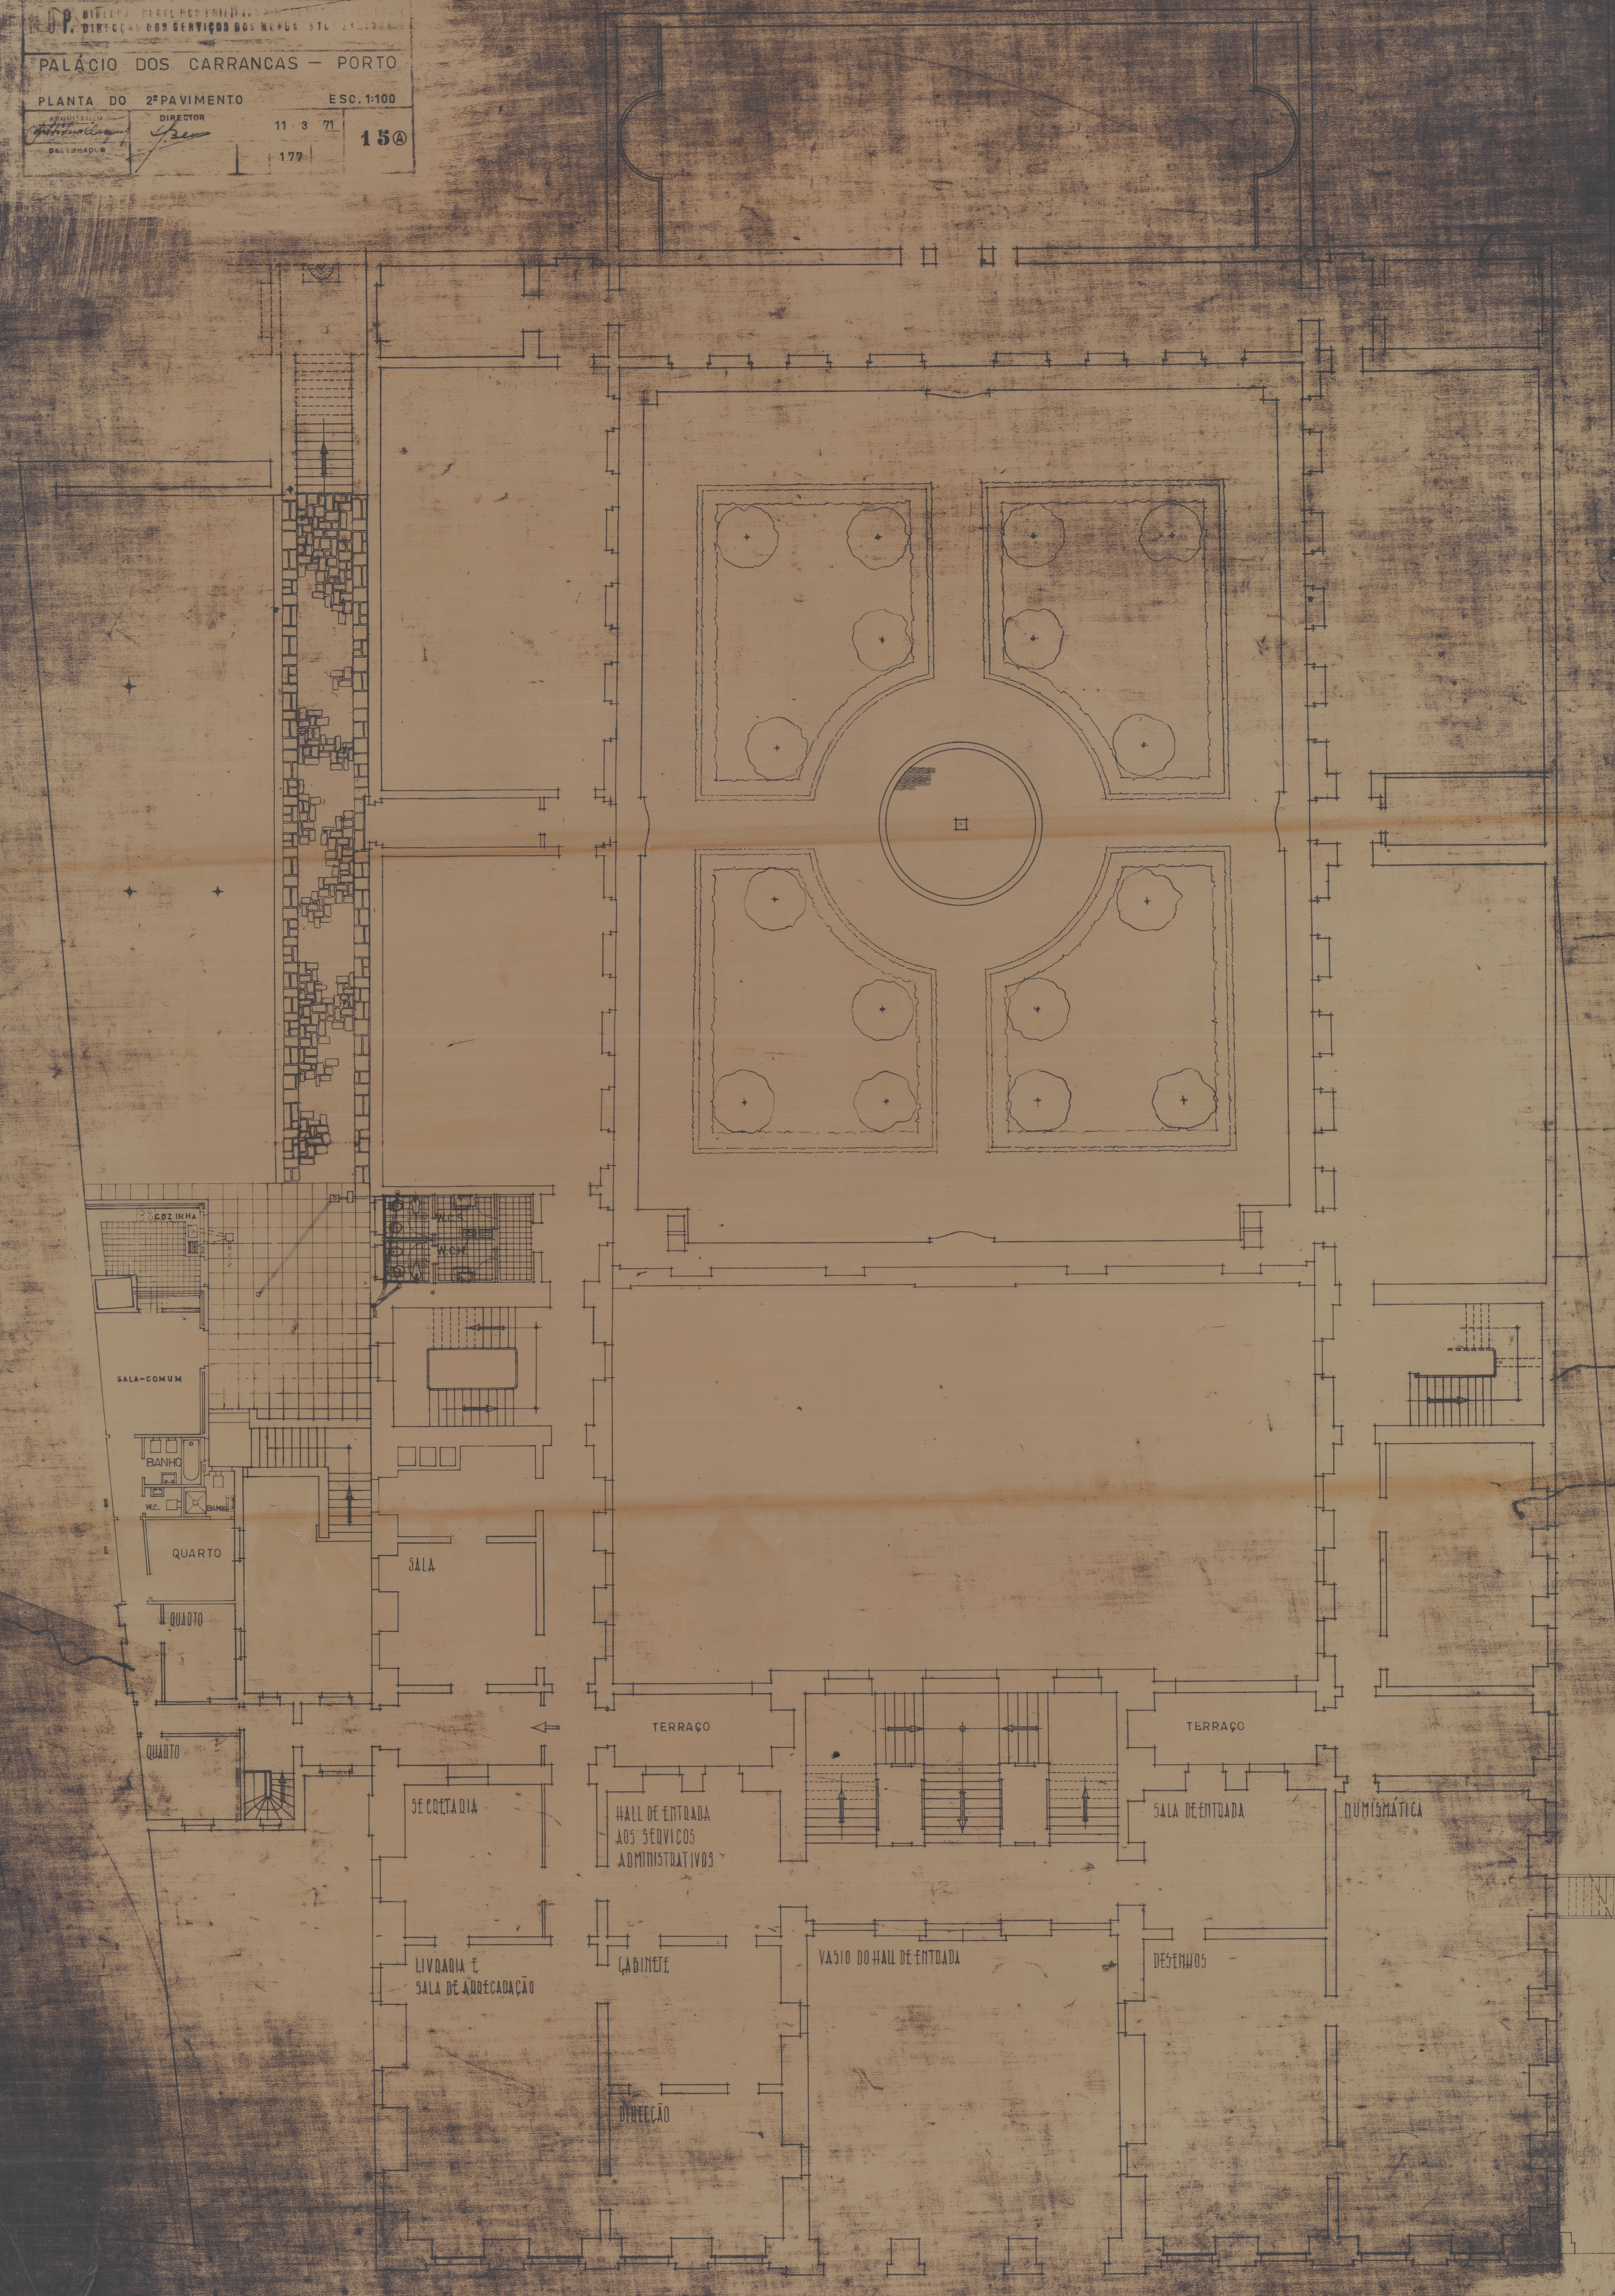

ota 1439 A)
C.S. 466442

Palácio dos Carrancas (Museu Soares dos Reis) - Porto