



○ LOCALIZAÇÃO DAS PORTAS INTERIORES EM MADEIRA, 200X75, CUJAS PROTEÇÕES INFERIORES EM CHAPA ACRÍLICA (h=0.10m APROX.) SE ENCONTRAM DEGRADADAS OU DESTRUÍDAS. AS REFERIDAS PORTAS ENCONTRAM-SE INFERIORMENTE COM SINAIS DE SIGNIFICATIVA DEGRADAÇÃO, MOTIVADA PELA EXPOSIÇÃO DIRECTA ÀS LAVAGENS DO PAVIMENTO. (9 UNIDADES)

□ LOCALIZAÇÃO DO PAINÉL VERTICAL EM MADEIRA DEGRADADO (TOPO DO BALCÃO). NECESSITA REPARAÇÃO.

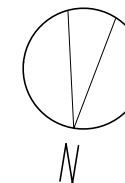


— Terreno Existente  
 — Terreno Proposto

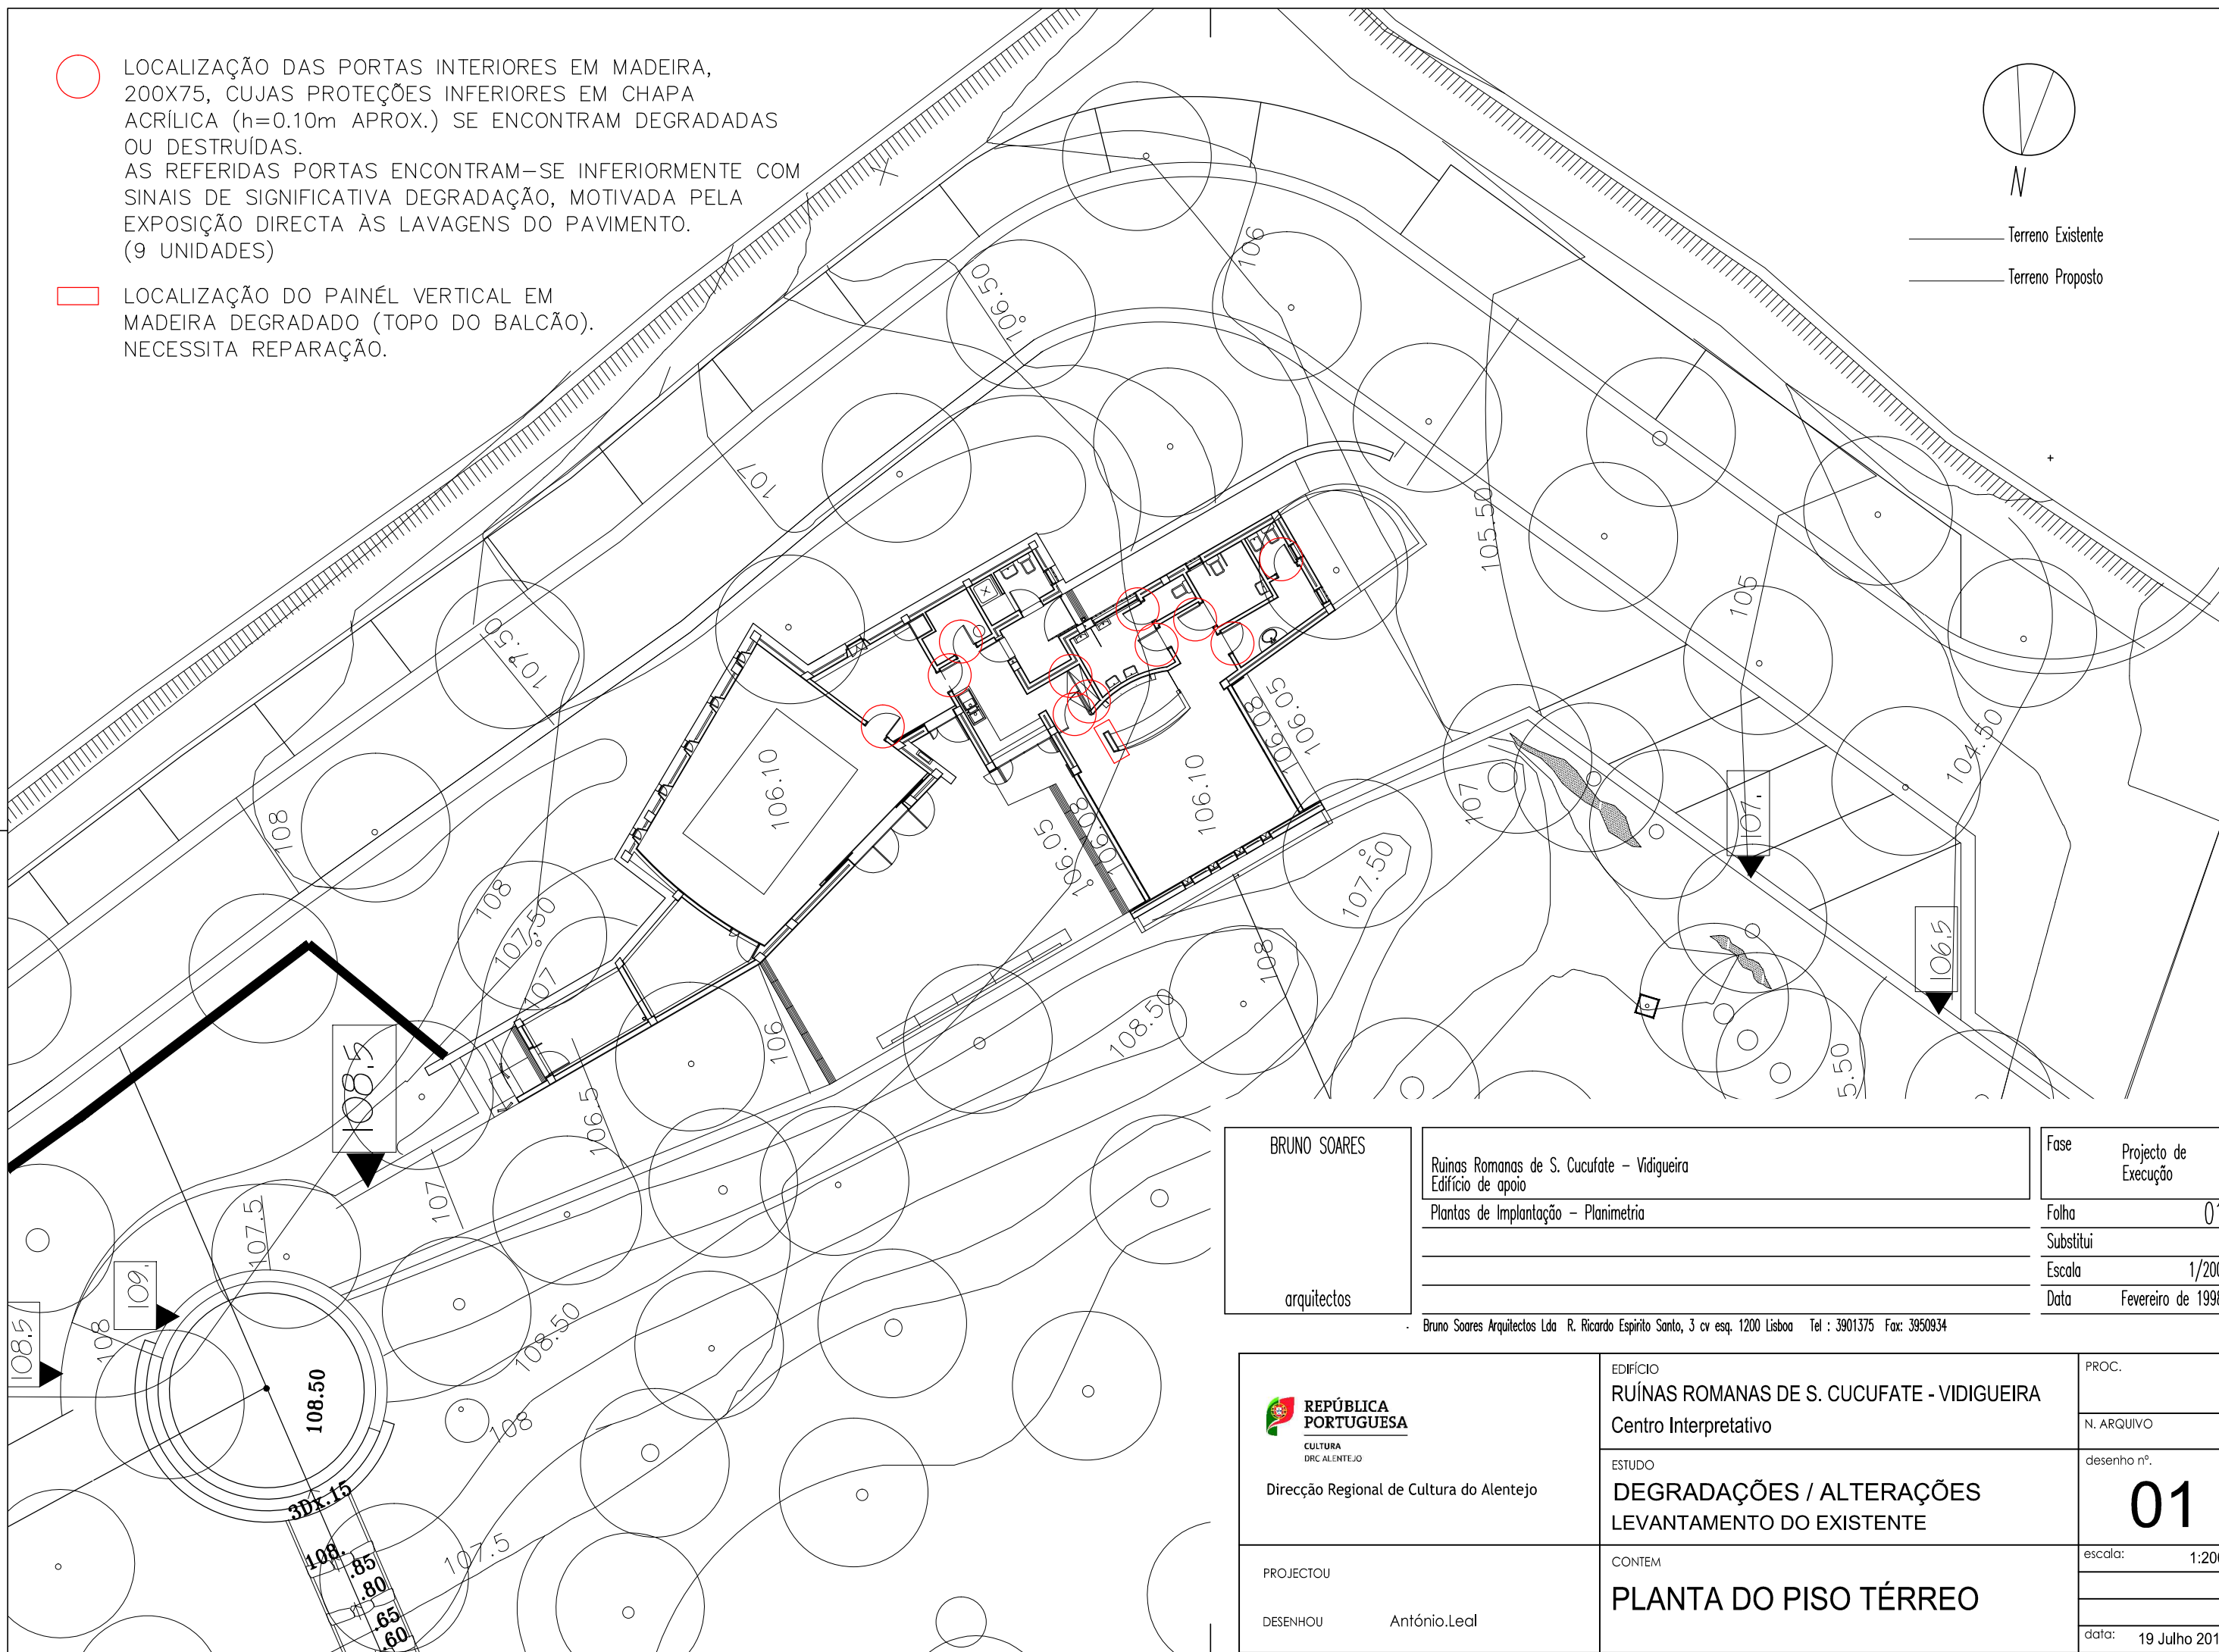

BRUNO SOARES  arquitectos	Ruínas Romanas de S. Cucufate - Vidigueira Edifício de apoio Plantas de Implantação - Planimetria	Fase Projecto de Execução
		Folha 01
		Substitui
		Escala 1/200
		Data Fevereiro de 1998

Bruno Soares Arquitectos Lda R. Ricardo Espírito Santo, 3 cv esq. 1200 Lisboa Tel : 3901375 Fax: 3950934

 Direcção Regional de Cultura do Alentejo	EDIFÍCIO RUÍNAS ROMANAS DE S. CUCUFATE - VIDIGUEIRA Centro Interpretativo	PROC.
	ESTUDO DEGRADAÇÕES / ALTERAÇÕES LEVANTAMENTO DO EXISTENTE	N. ARQUIVO
PROJECTOU	CONTEM PLANTA DO PISO TÉRREO	desenho n.º <b>01</b>
DESENHO António.Leal		escala: 1:200
		data: 19 Julho 2018





"COBERTURA INVERTIDA" COM INFILTRAÇÕES AO NIVEL NA IMPERMEABILIZAÇÃO (REMATES ÀS PAREDES LATERAIS, CALEIRA, E/OU LIGAÇÕES AO TUBO DE QUEDA).

Área=9,8m<sup>2</sup>




AUSÊNCIA DE CHAPA ZINCADA 3.55mX0.35m COM ABAS LATERAIS DE 0.07m, NO CAPEAMENTO DO MURO (PERFIL IGUAL ÀS RESTANTES CHAPAS).

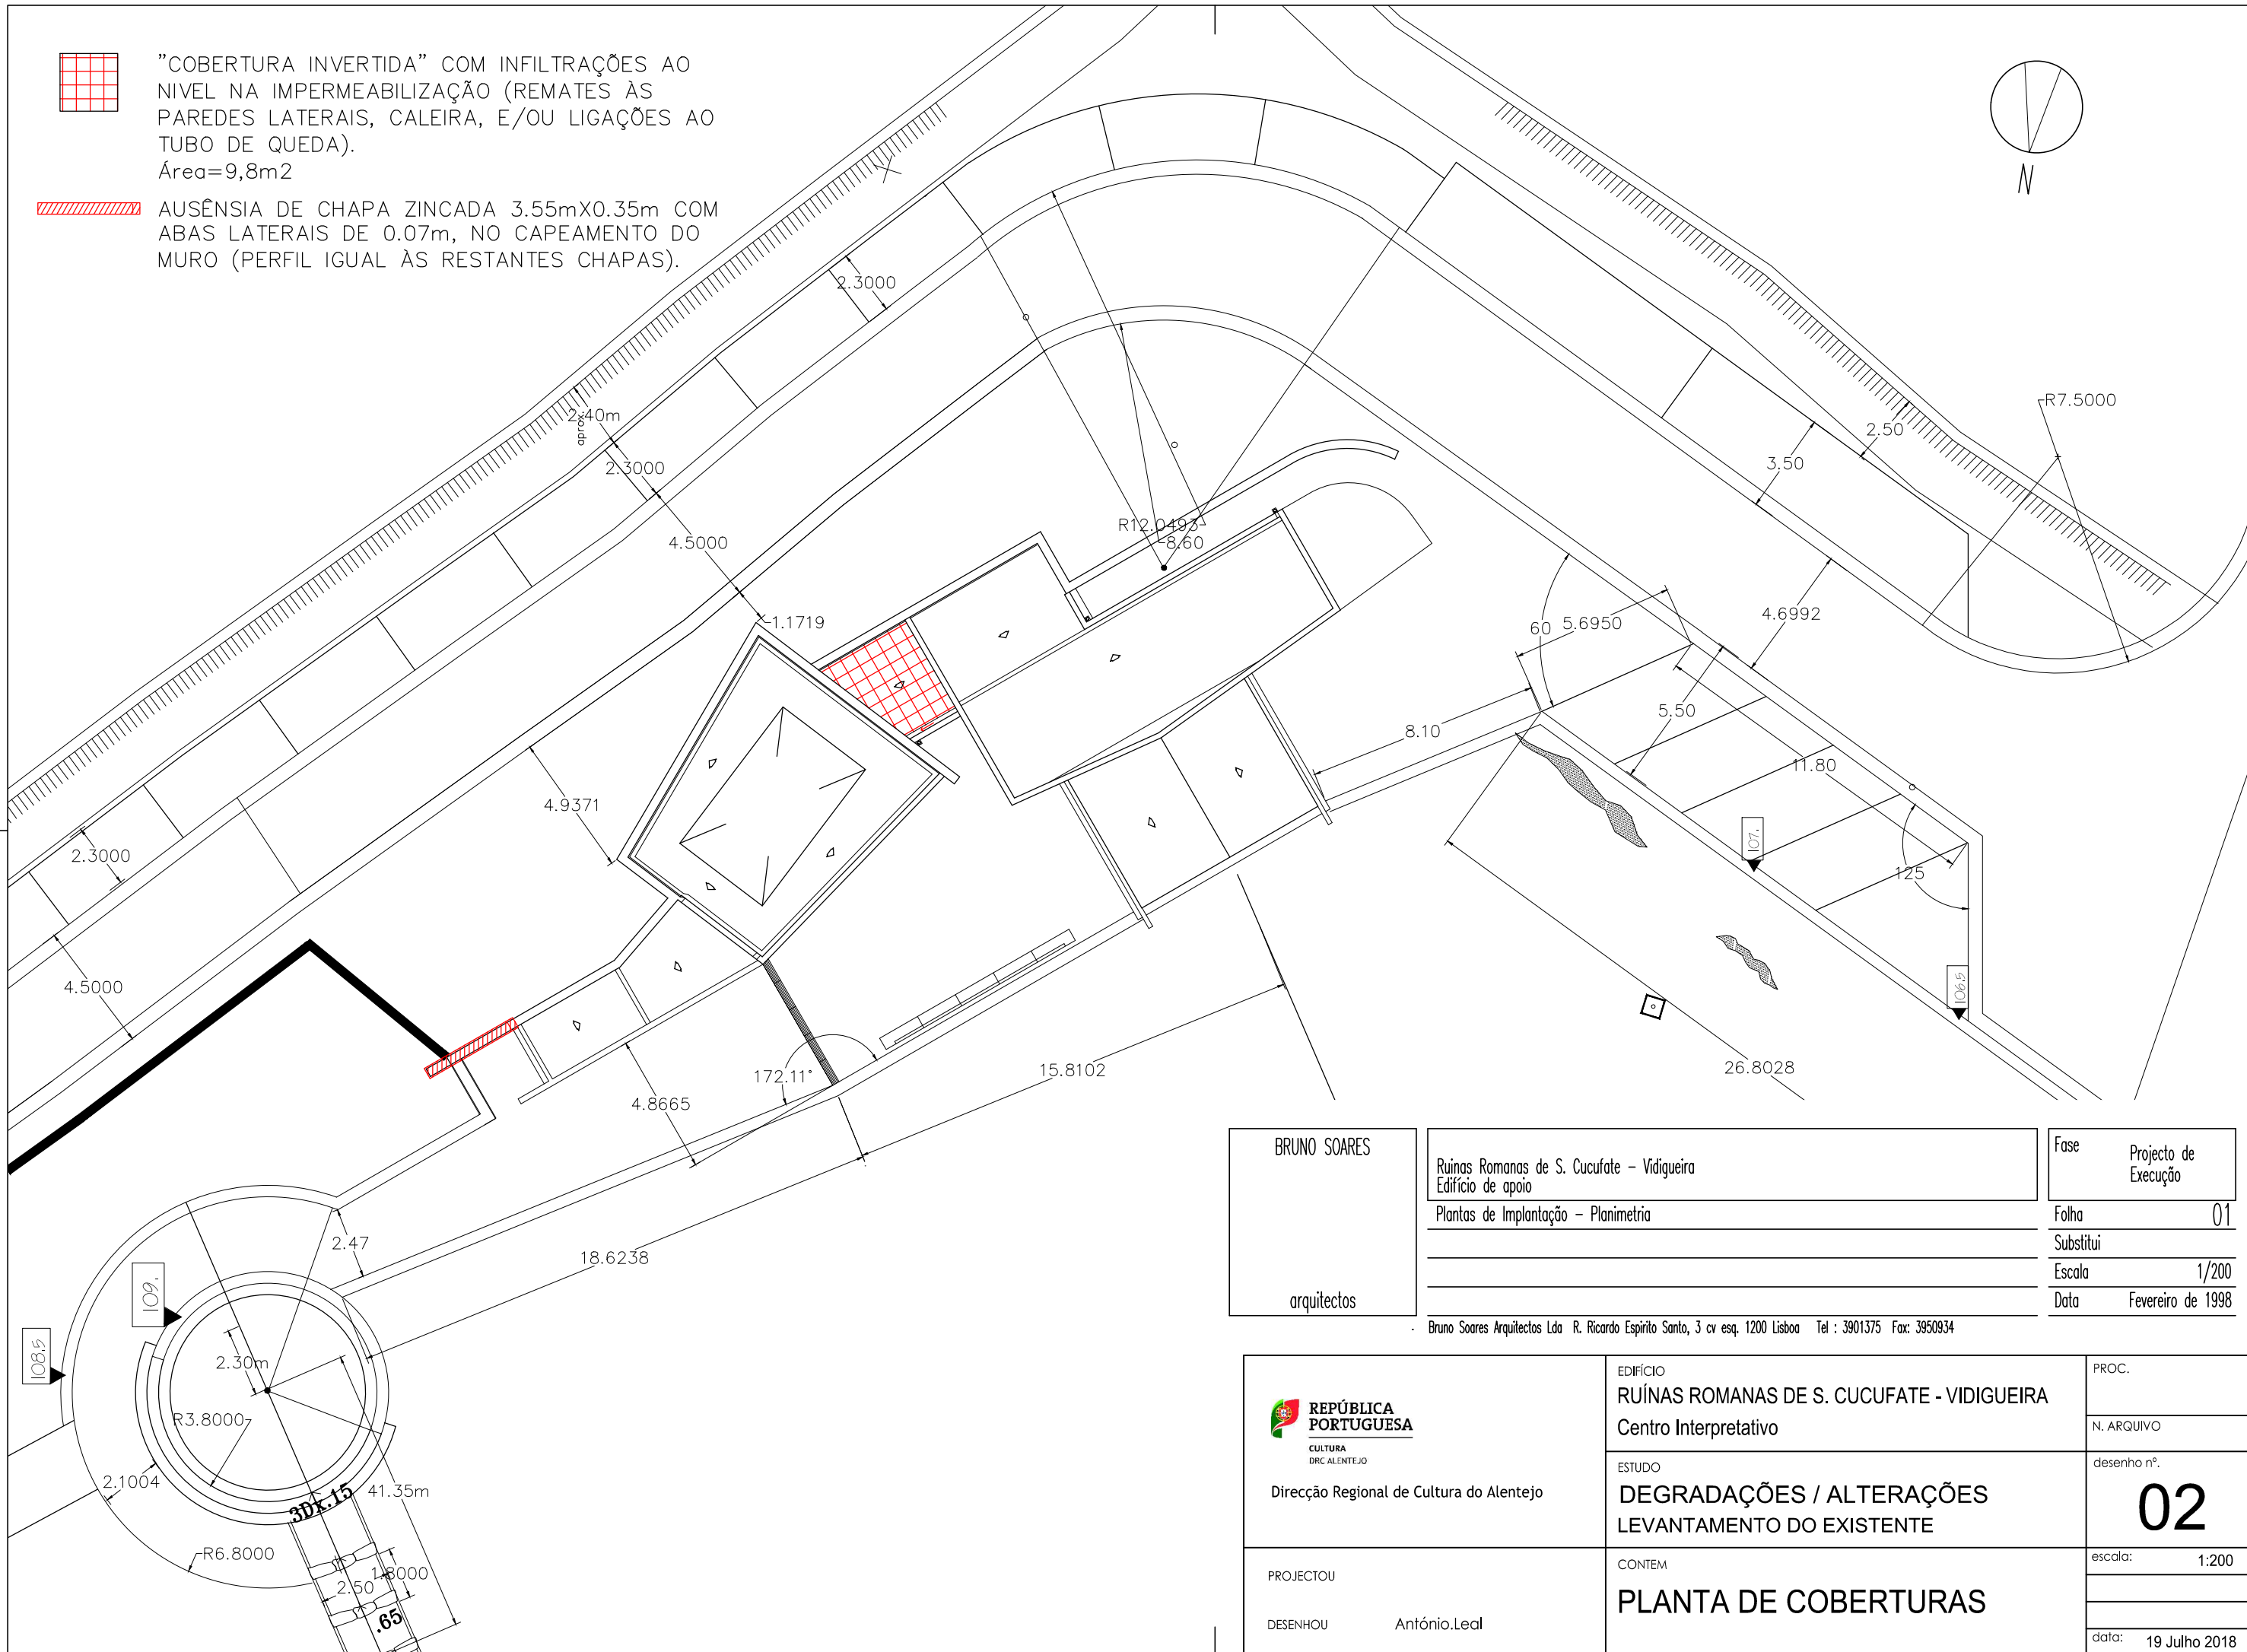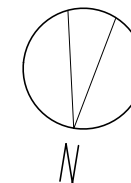

BRUNO SOARES  arquitectos	Ruínas Romanas de S. Cucufate - Vidigueira Edifício de apoio	Fase	Projecto de Execução
	Plantas de Implantação - Planimetria	Folha	01
		Substitui	
		Escala	1/200
		Data	Fevereiro de 1998

Bruno Soares Arquitectos Lda R. Ricardo Espírito Santo, 3 cv esq. 1200 Lisboa Tel : 3901375 Fax: 3950934

 Direcção Regional de Cultura do Alentejo	EDIFÍCIO RUÍNAS ROMANAS DE S. CUCUFATE - VIDIGUEIRA Centro Interpretativo	PROC.
	ESTUDO DEGRADAÇÕES / ALTERAÇÕES LEVANTAMENTO DO EXISTENTE	N. ARQUIVO
PROJECTOU  DESENHO António.Leal	CONTEM  PLANTA DE COBERTURAS	desenho n.º <b>02</b>
		escala: 1:200
		data: 19 Julho 2018