
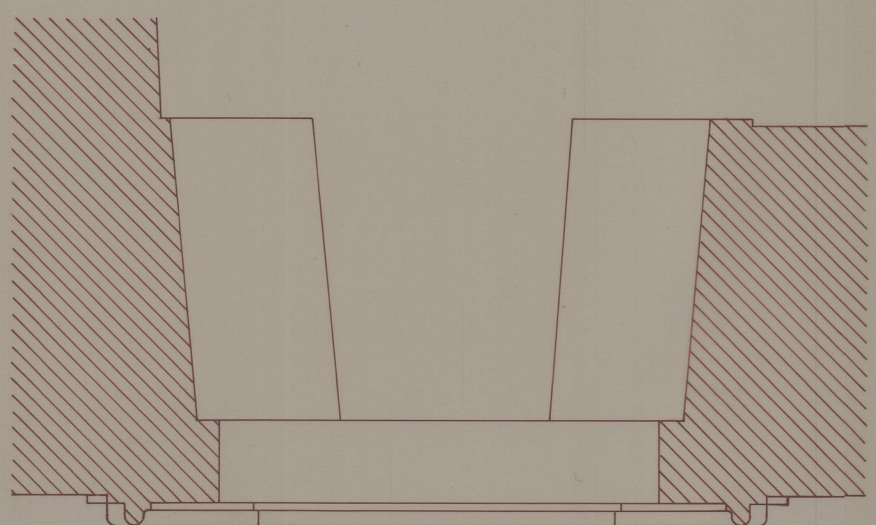
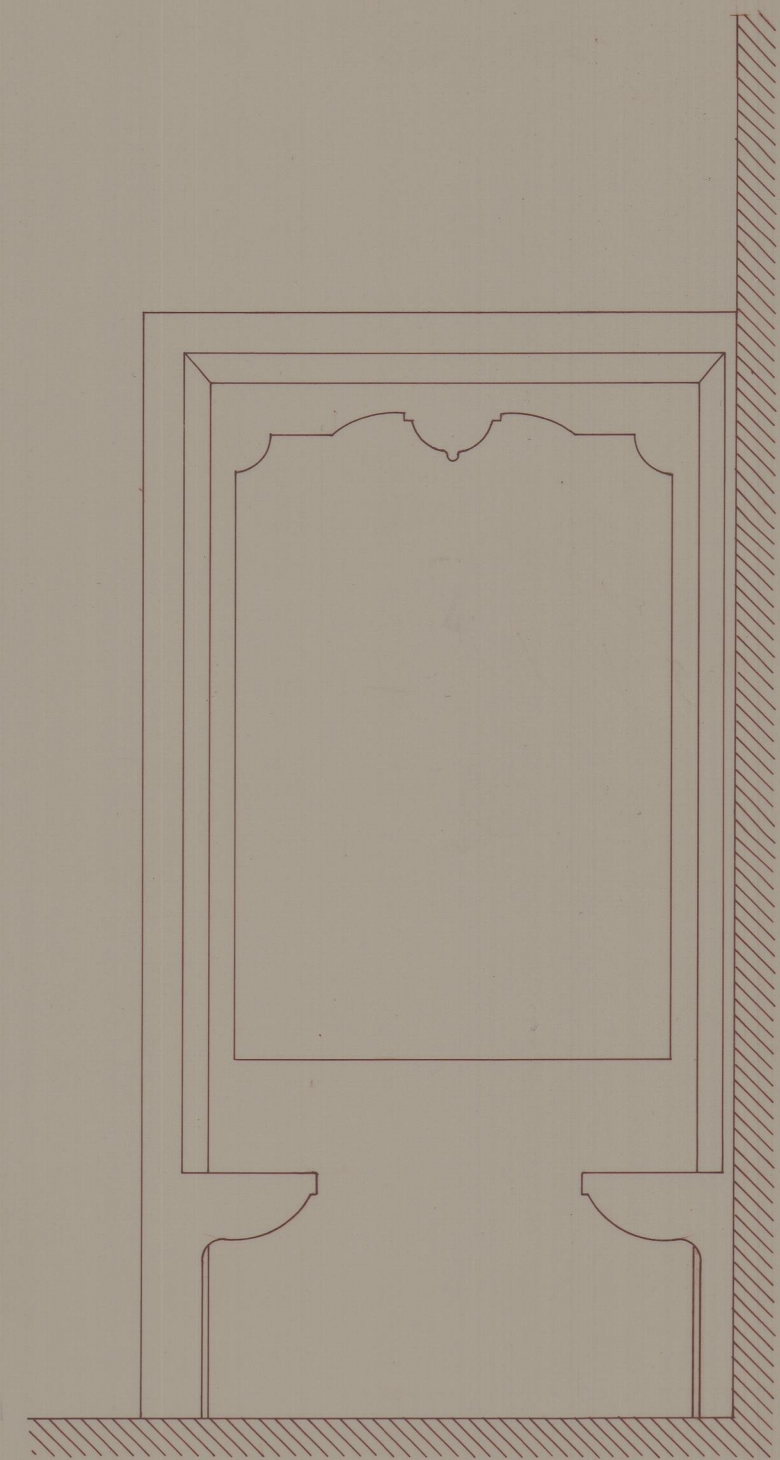
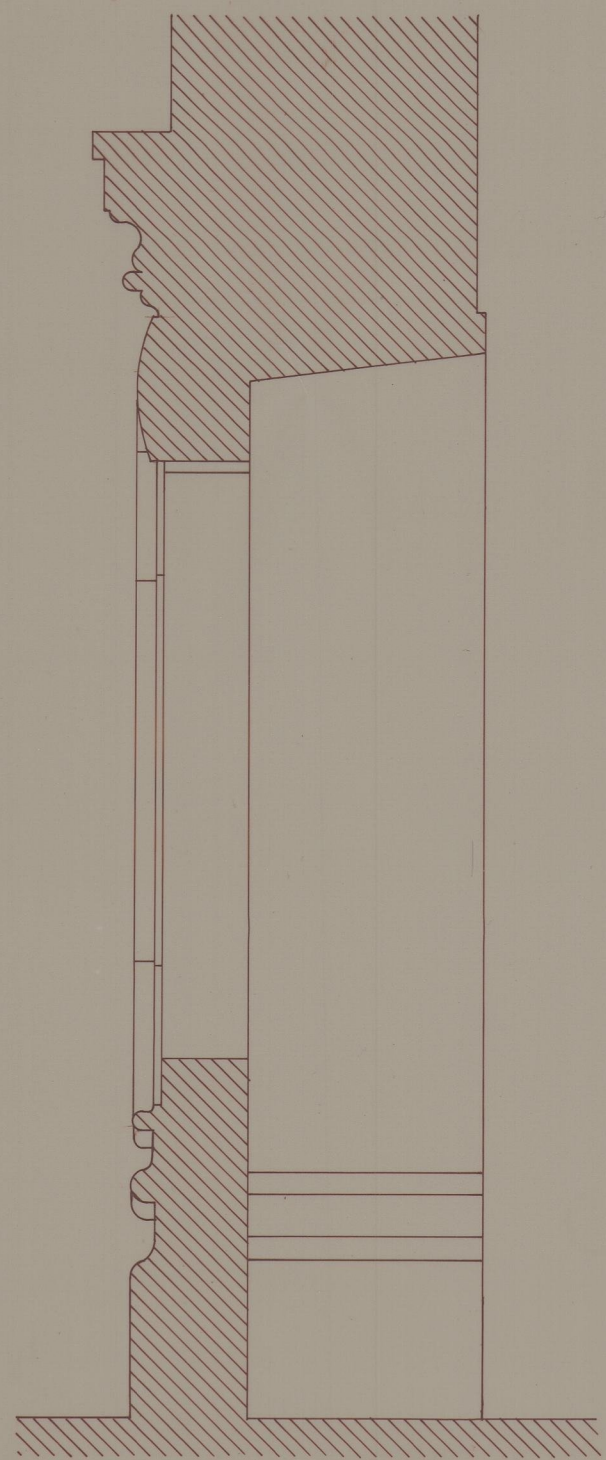


41-5728

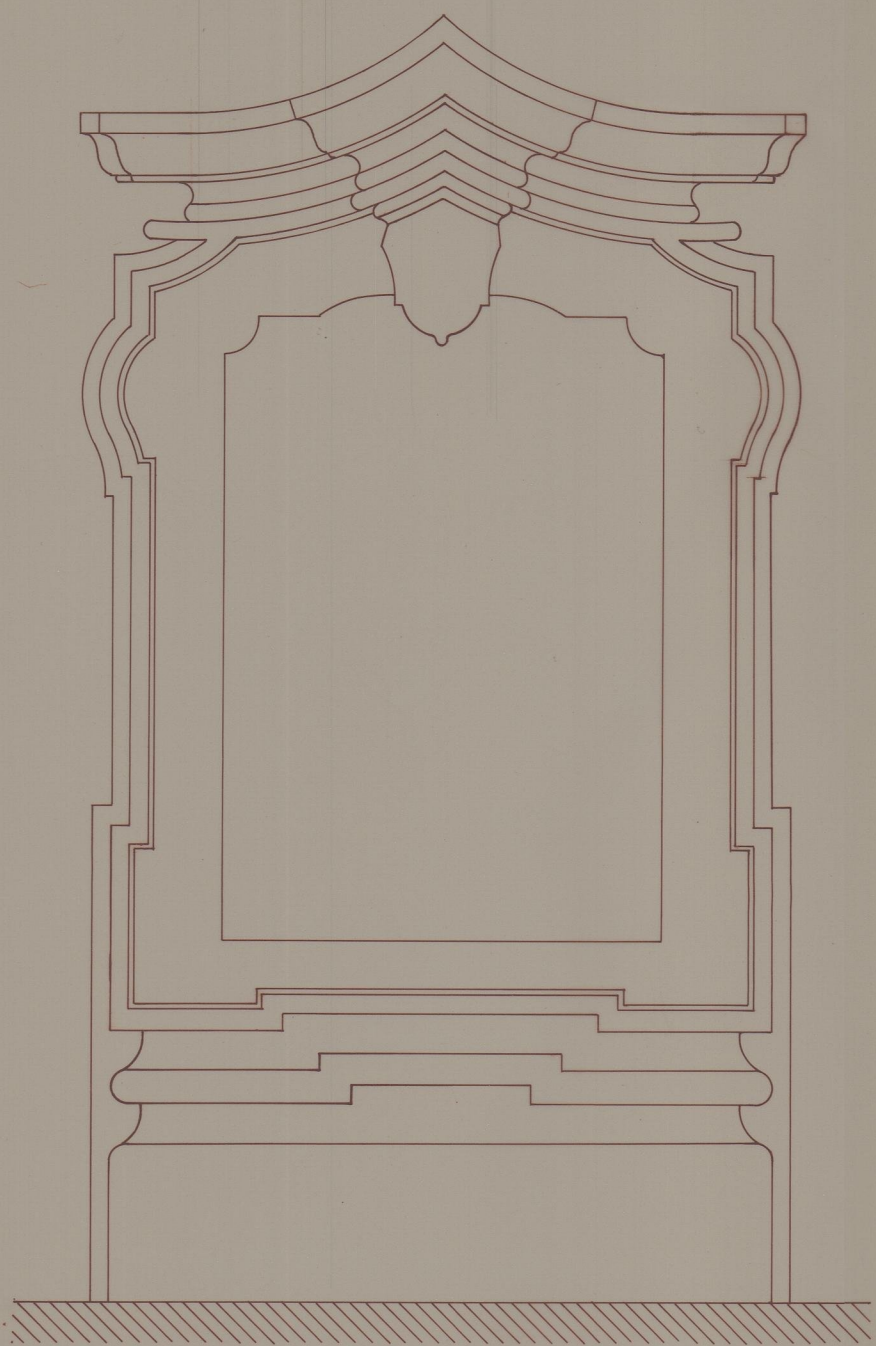

IPPC	CONVENTO DE SANTA MARIA DO BOURO	AMARES	
LEVANTAMENTO	PORMENOR DA JANELA ©	ESCALA 1/20	
		NOVEMBRO 90	12