



CORTE VERTICAL

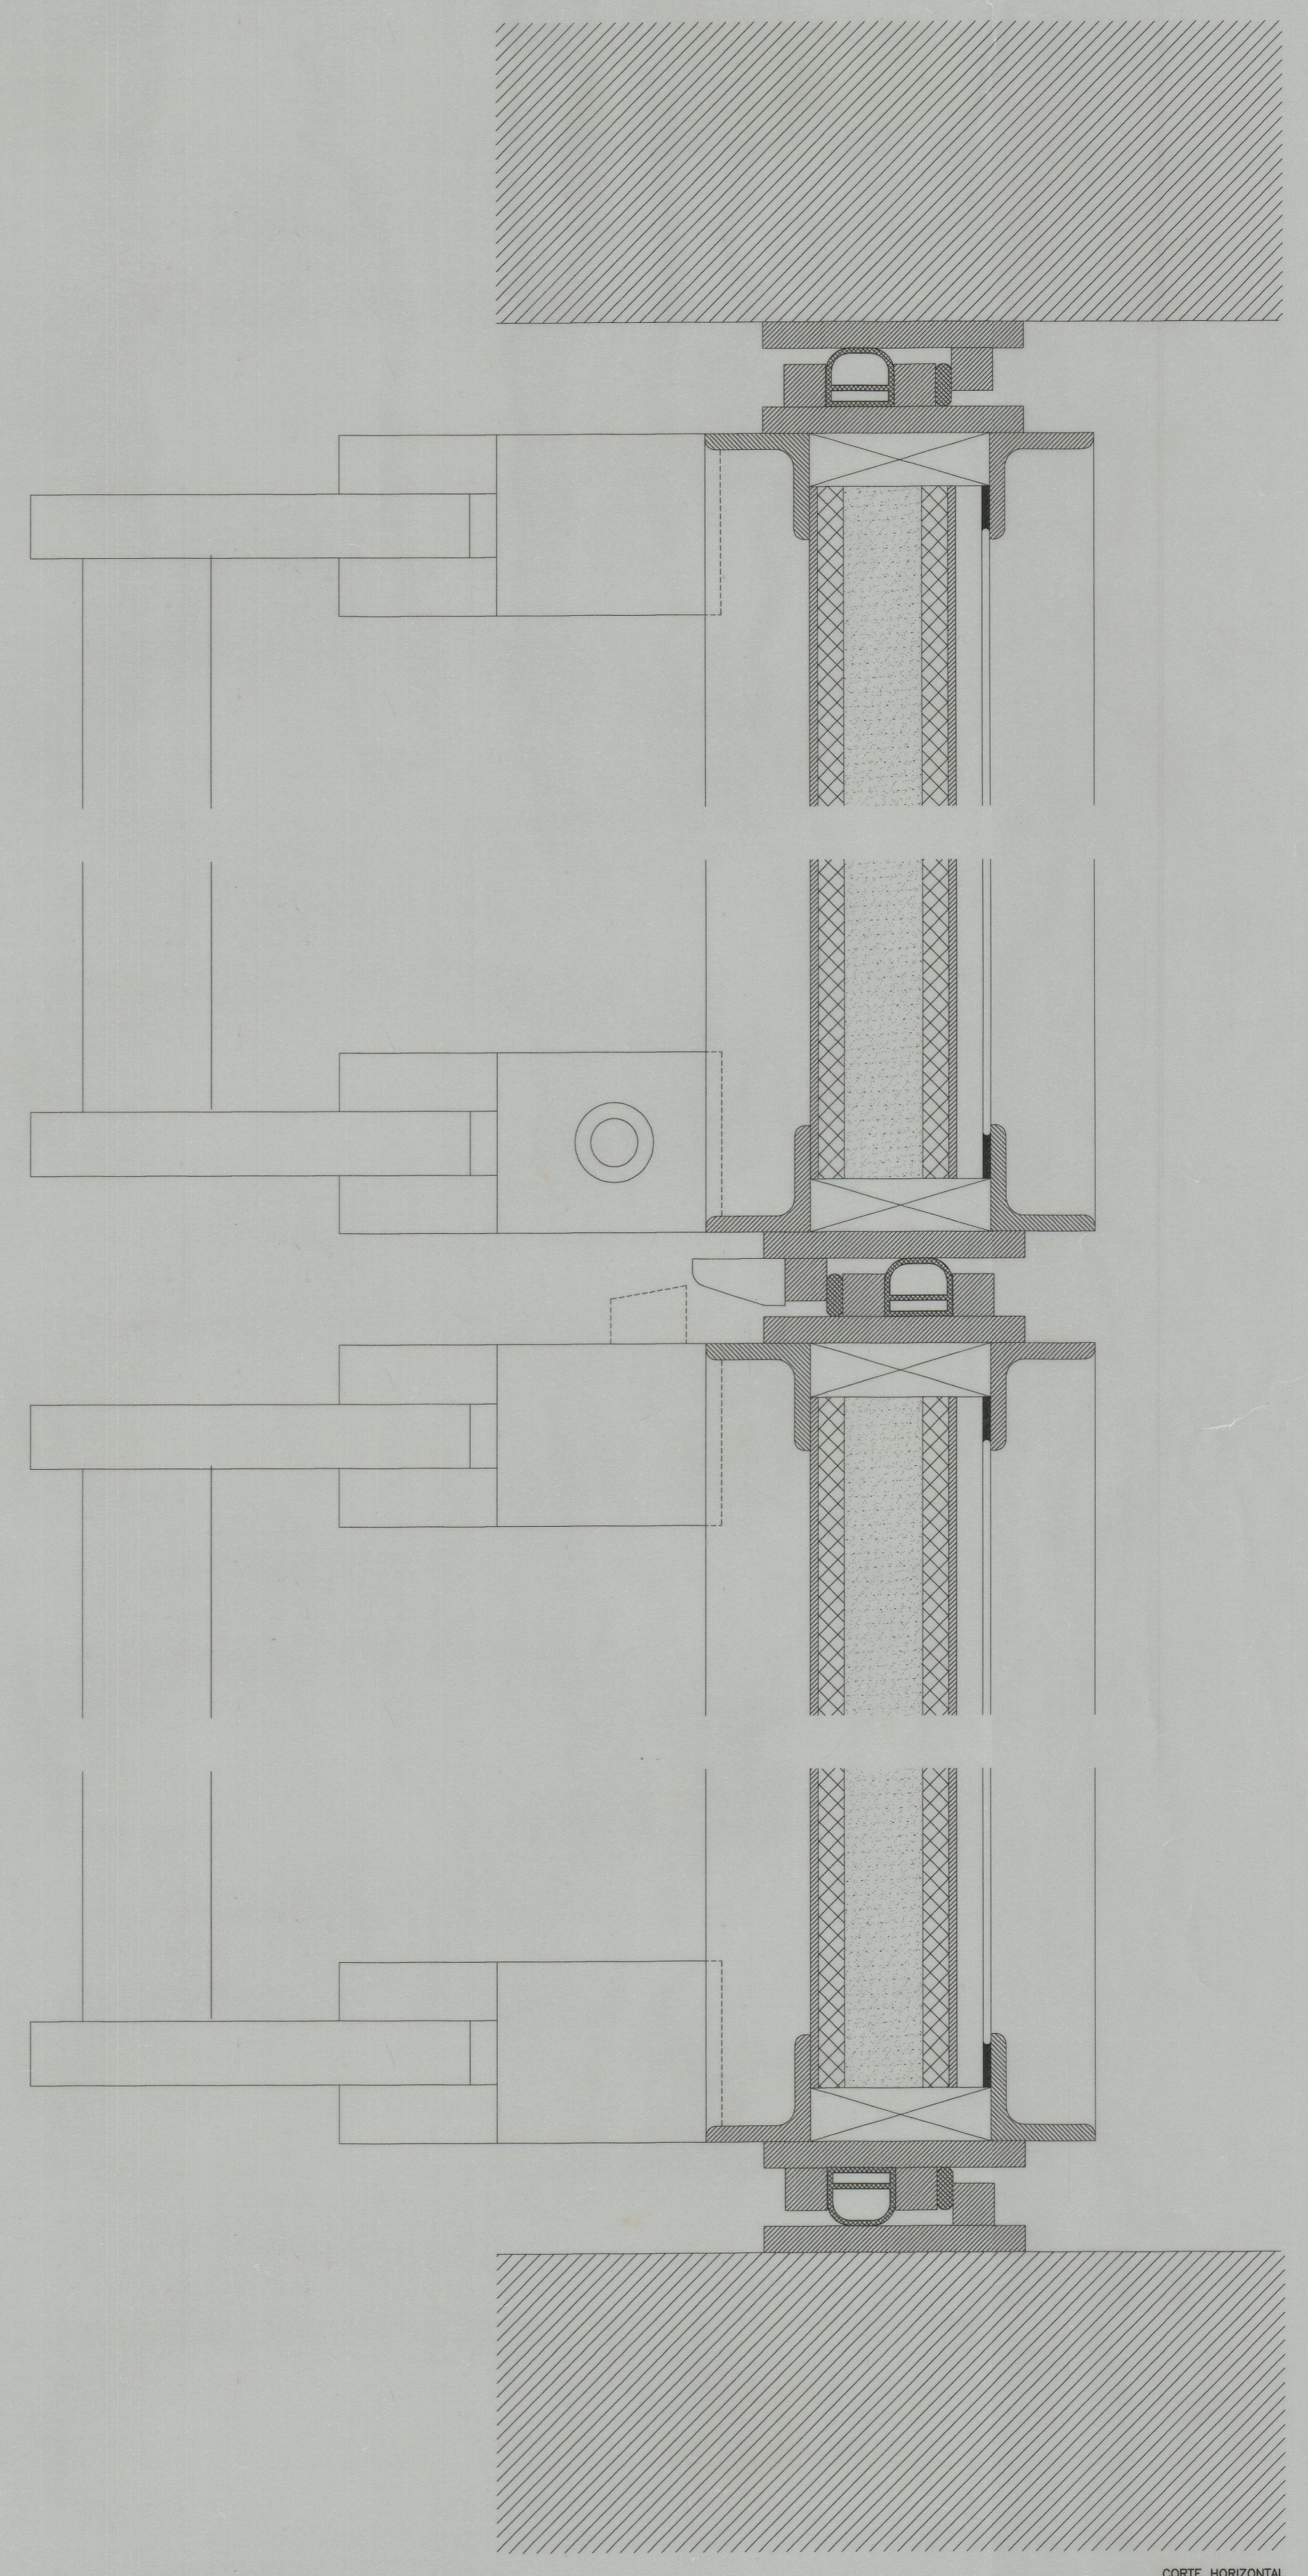

CORTE HORIZONTAL

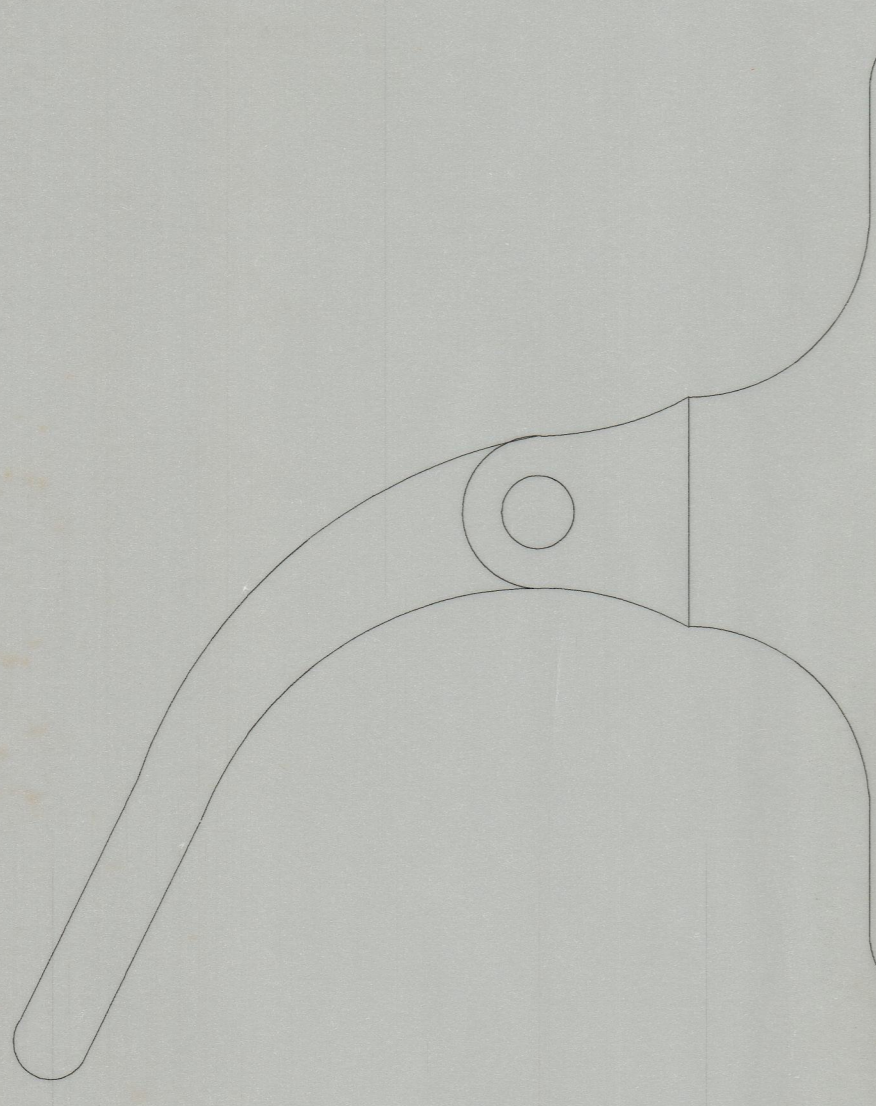

SOLITO MOURA - ARQUITECTOS, LDA	resp.	col
S.E.C. - SECRETARIA DE ESTADO DA CULTURA		
PROJECTO DE EXECUÇÃO - SERRALHARIAS	ESC. 1:1	FEVEREIRO 2000
PORTA DO CINEMA - PLANTA E CORTE	Nº ficheiro/Nº desenho : P-CINEMA	