



CORTE AB




ALÇADO NASCENTE

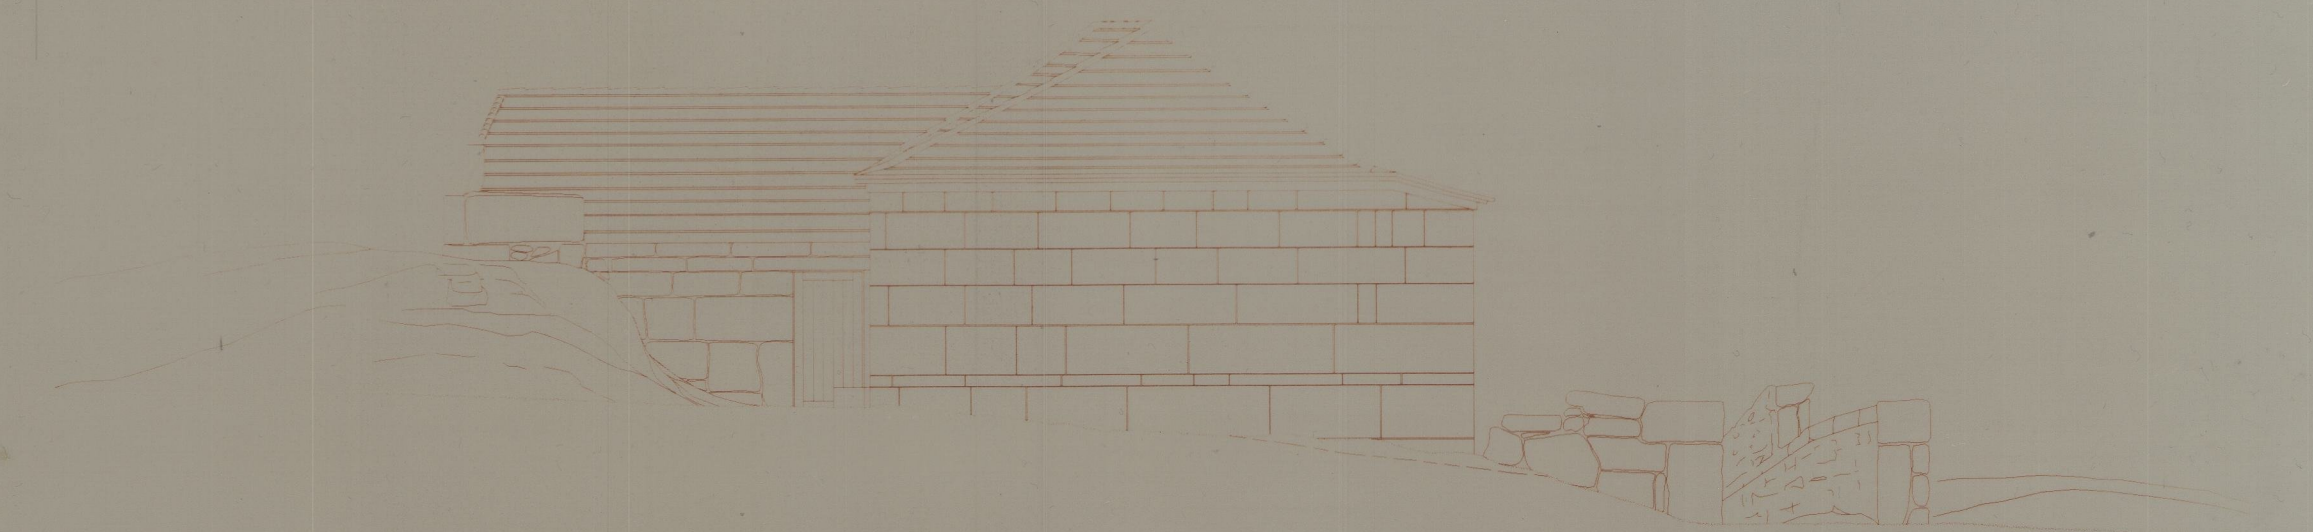

ALÇADO POENTE

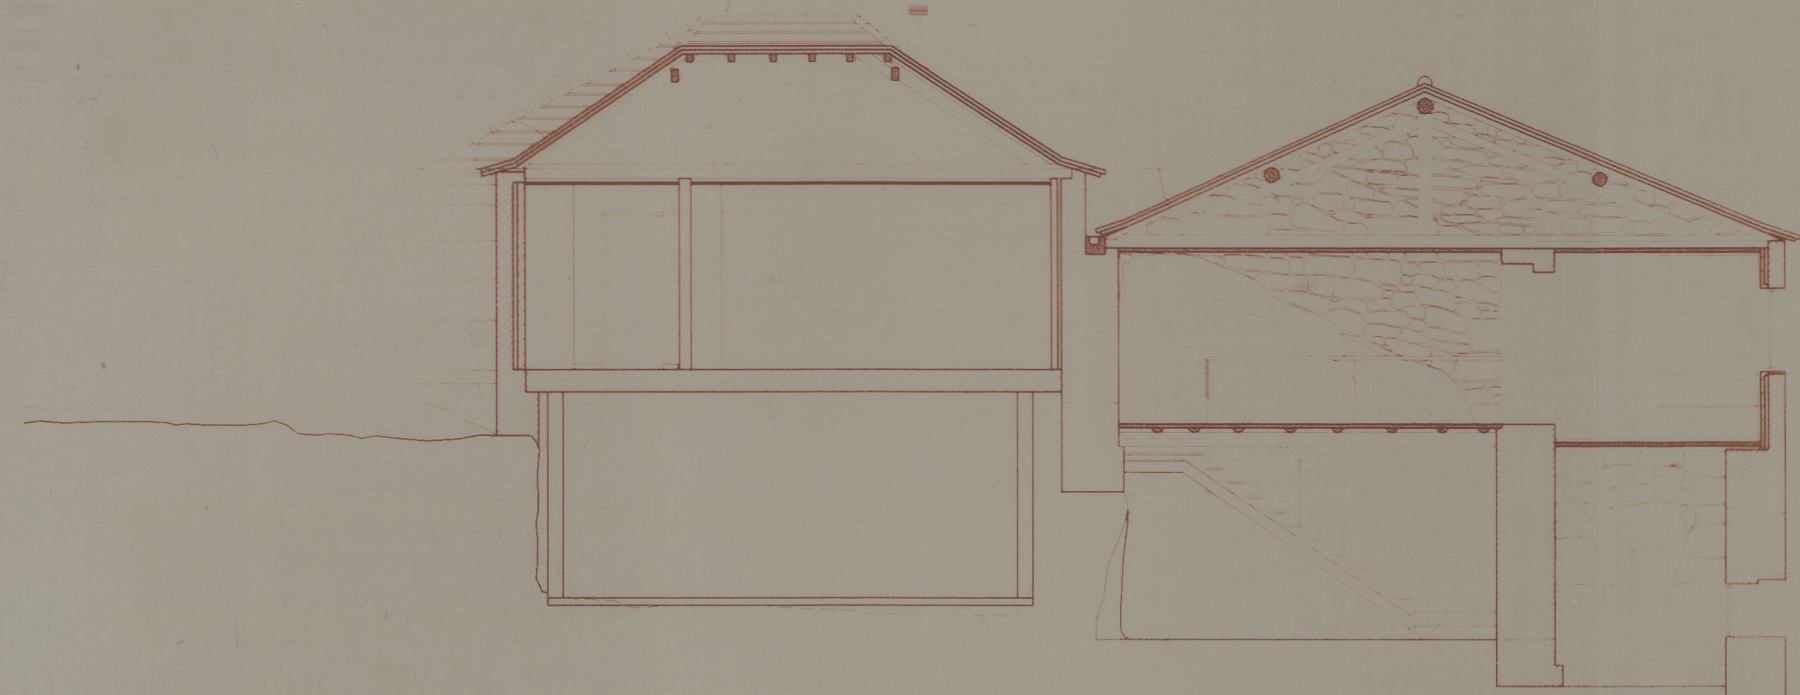

CORTE CD

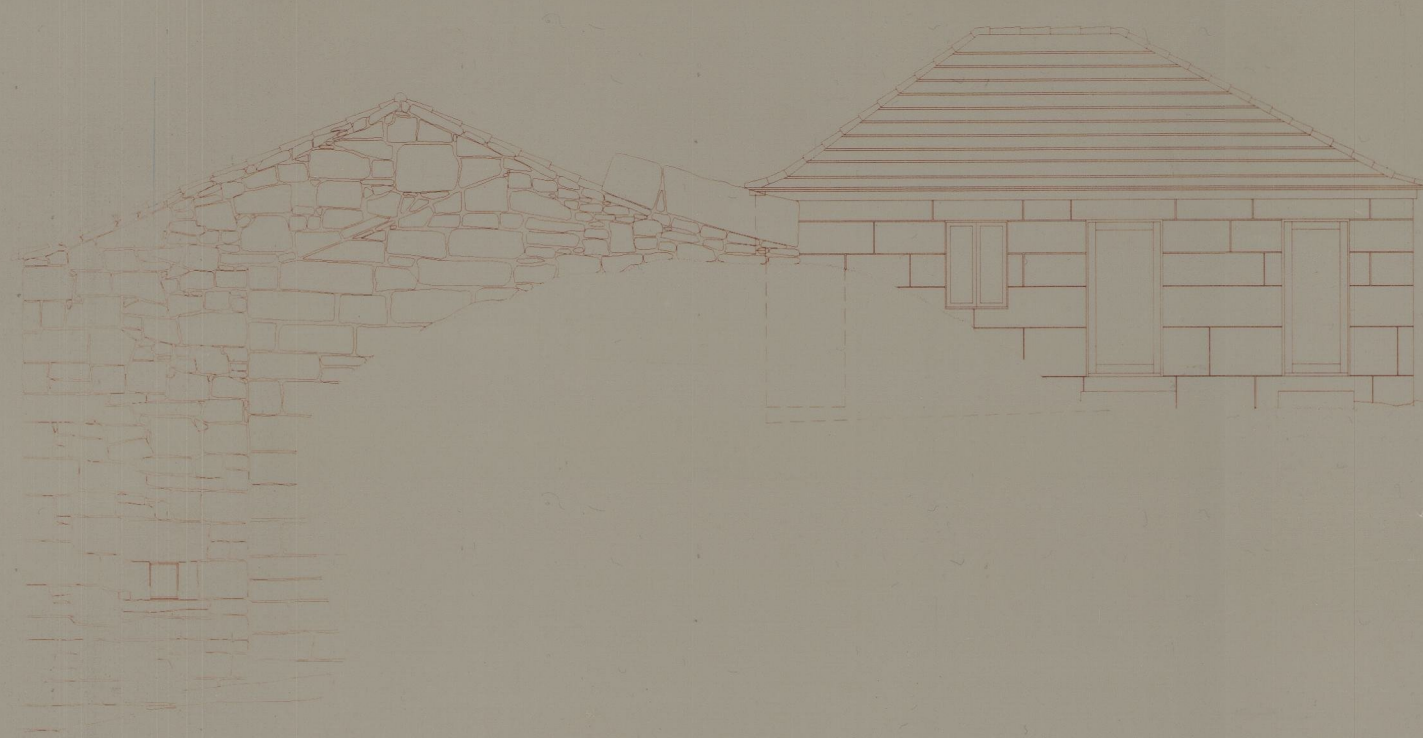

ALÇADO NORTE



ALÇADO SUL

atc/h

17.1427