



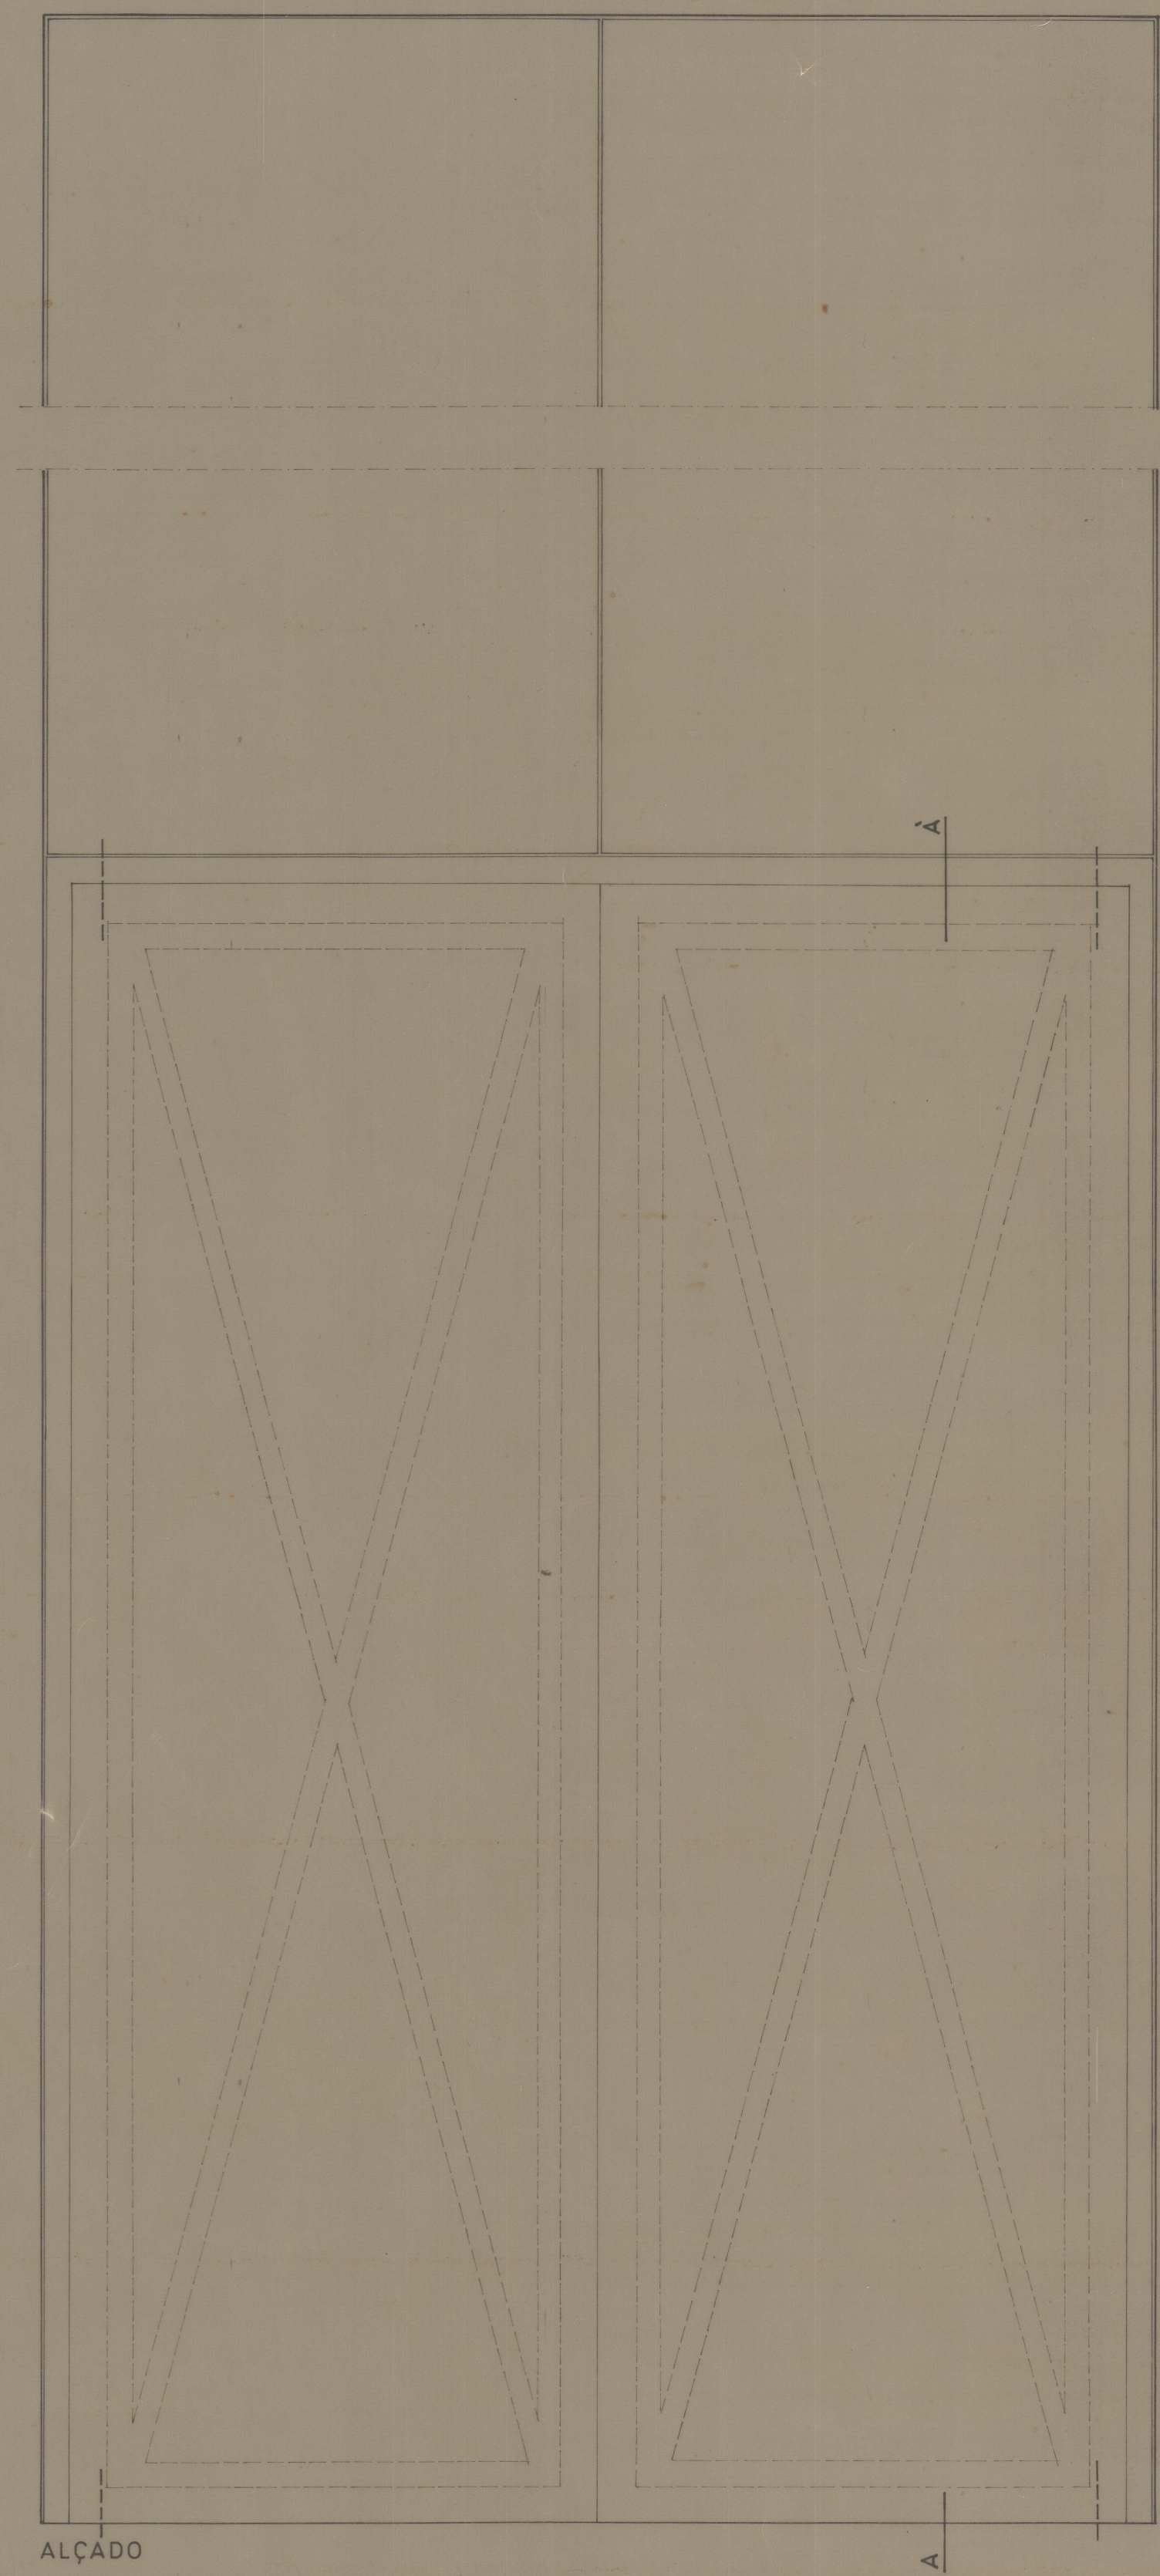

ALÇADO

A

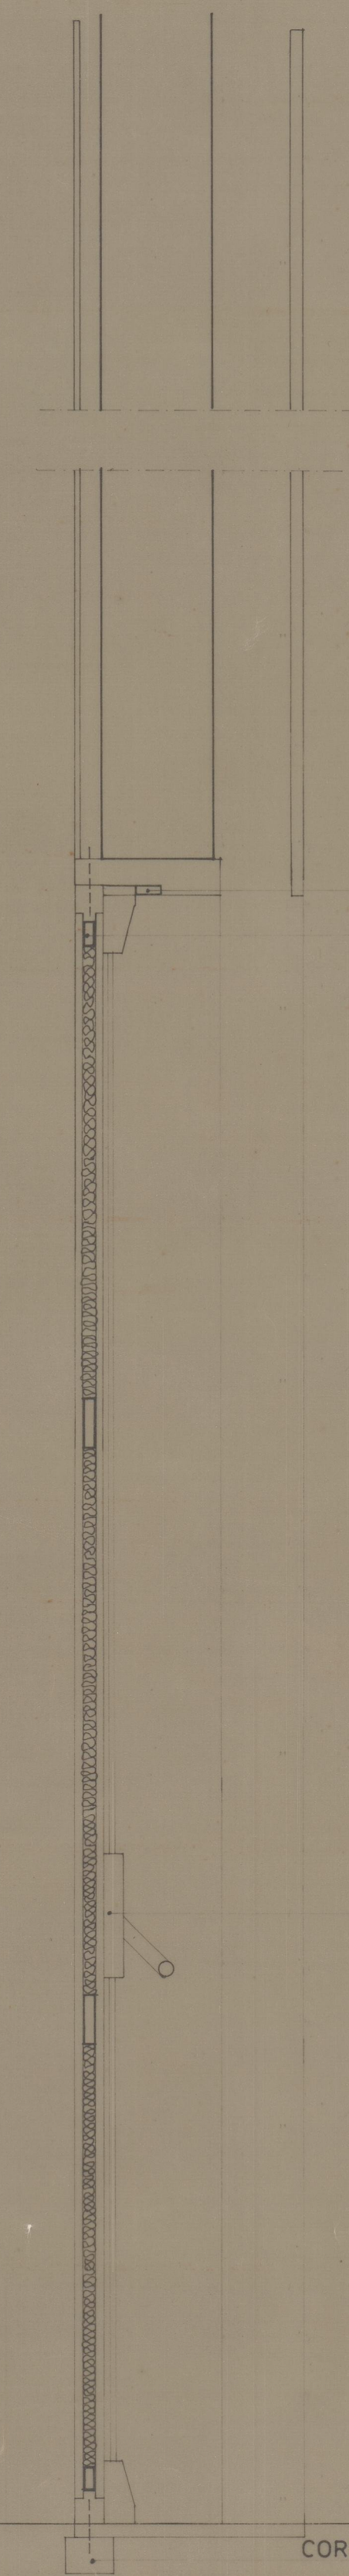


CORTE A

PIVOT - DORADA


COORDENADOR DE FECHO DAS PORTAS - GILMAN JOHNSON - CORET
TUBO DE FERRO DE SECÇÃO RECTANGULAR - 40x120 mm

BARRA ANTI-PÂNICO - VON DUPRIN - 88213

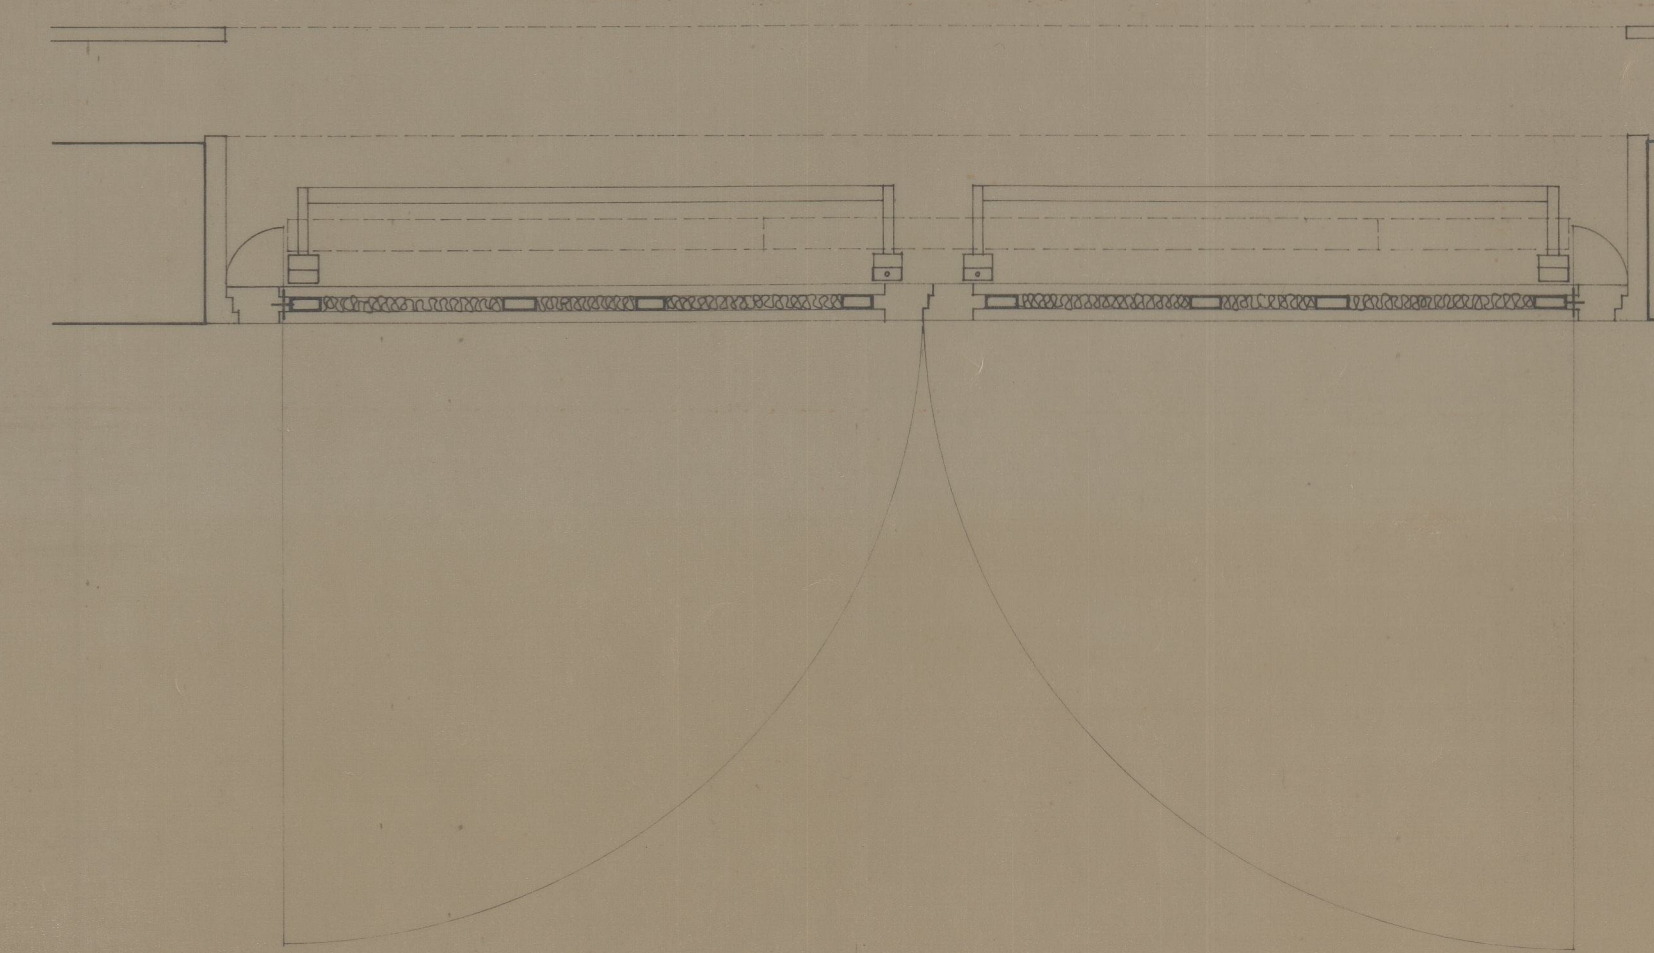


PLANTA

VI 0-28

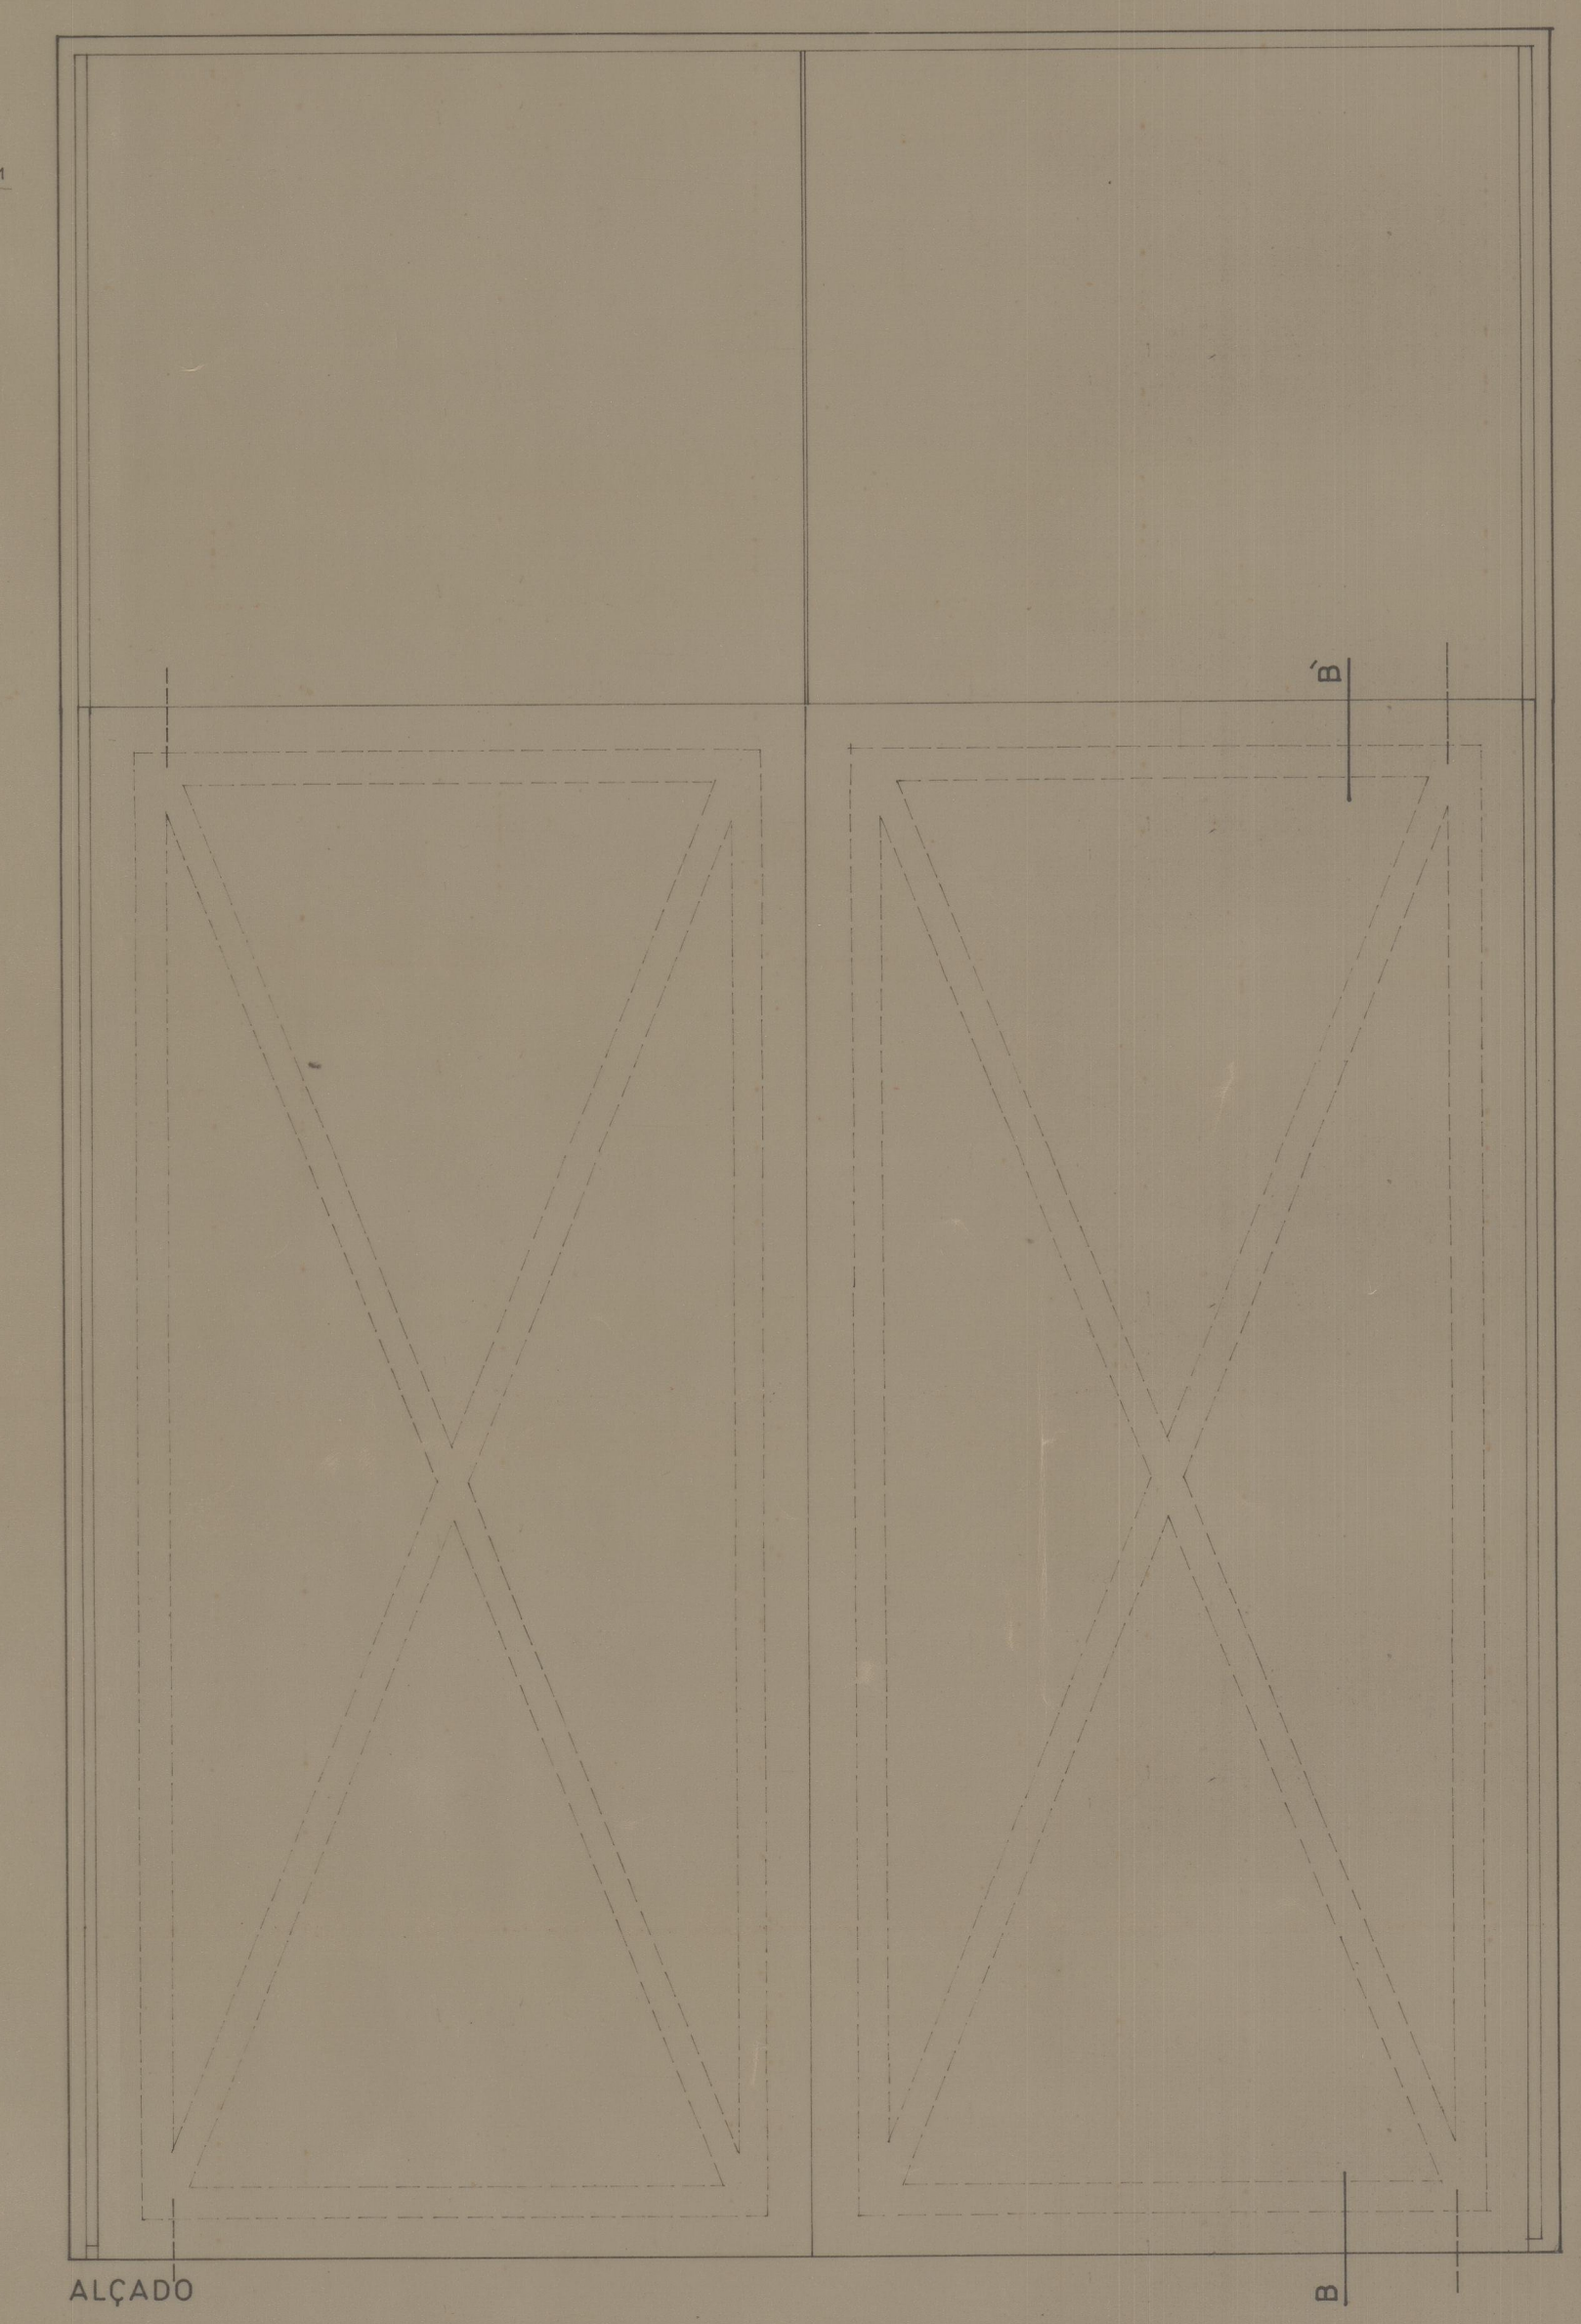

ALÇADO

B

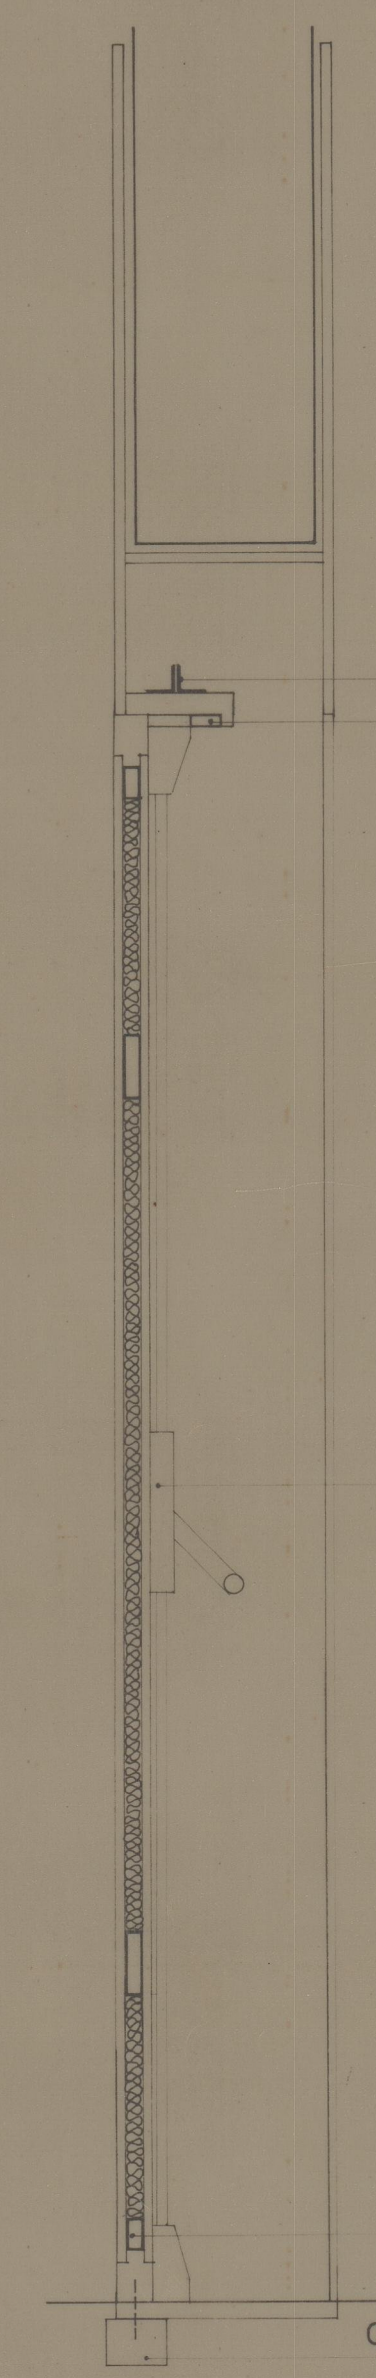


CORTE B

PIVOT - DORADA

CANTONEIRA DE FERRO - 30x30 mm
COORDENADOR DE FECHO DAS PORTAS - GILMAN JOHNSON - CORET

BARRA ANTI-PÂNICO - VON DUPRIN - 88213

ESTRUTURA DA PORTA EM TUBO DE FERRO DE SECÇÃO RECTANGULAR - 40x90 mm

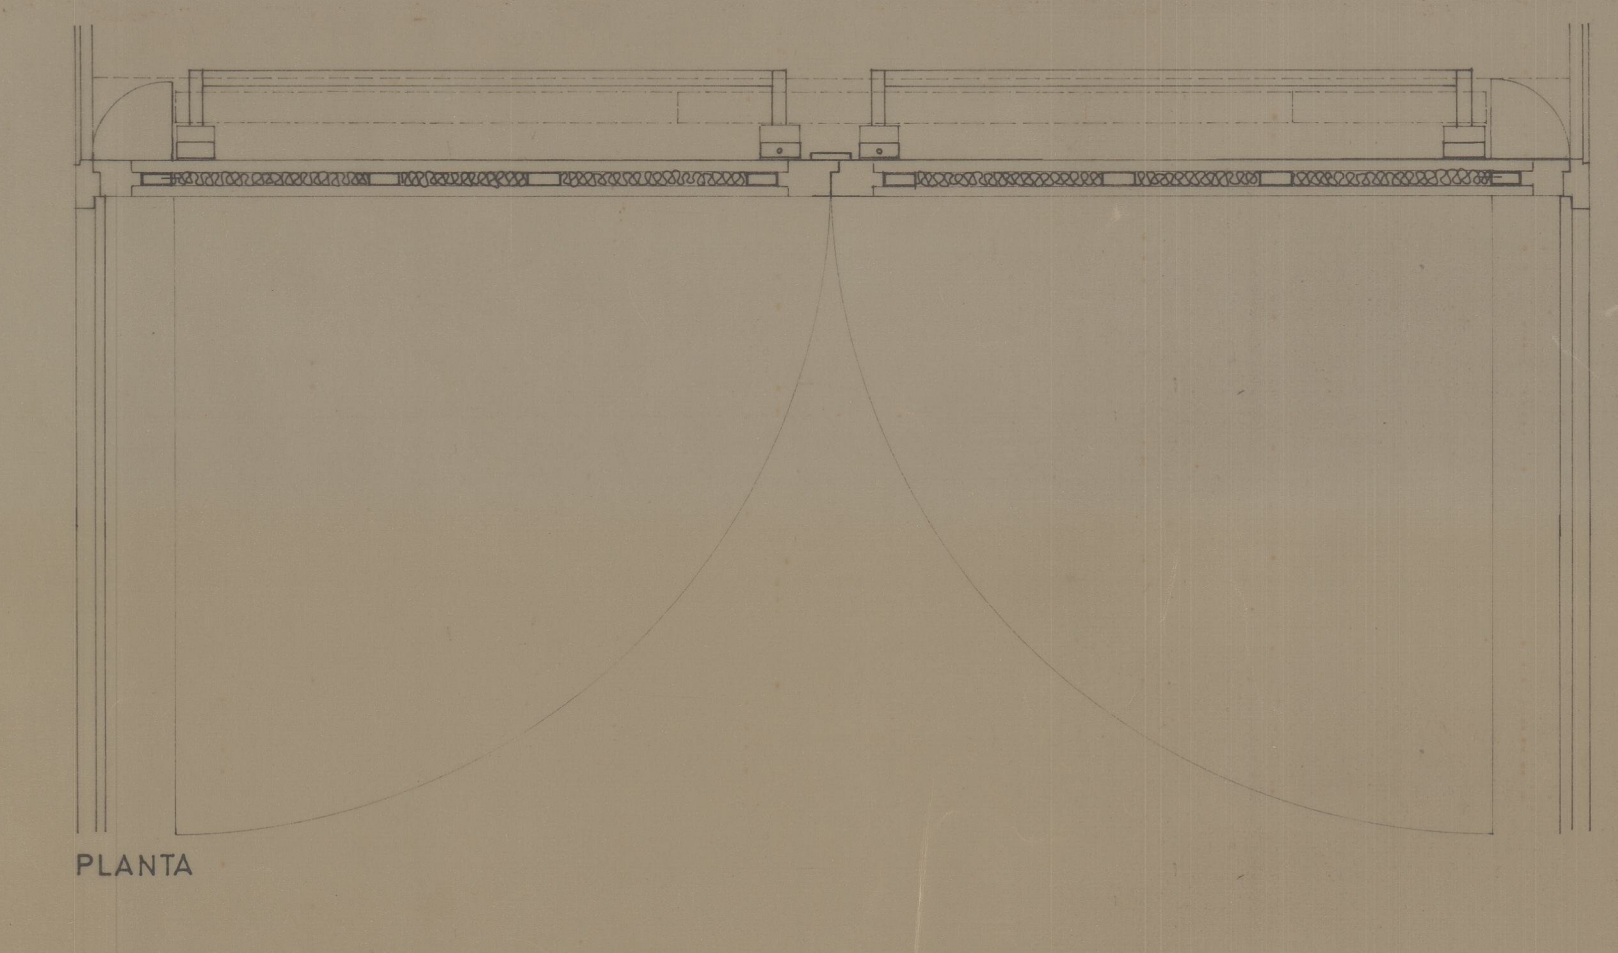

PLANTA

VI 1-3

49-2538
eta 3659