
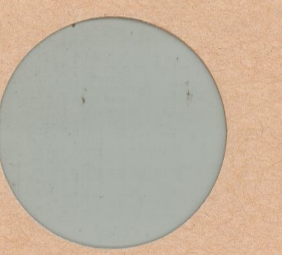


TEATRO RIVOLI


1. Macco - 1929: PLANTA DO NIVEL DO 2º BALCÃO

E/C 1000

For. 2-11-29
Julio J. de Brito
Arq. Sup. Proj. 11

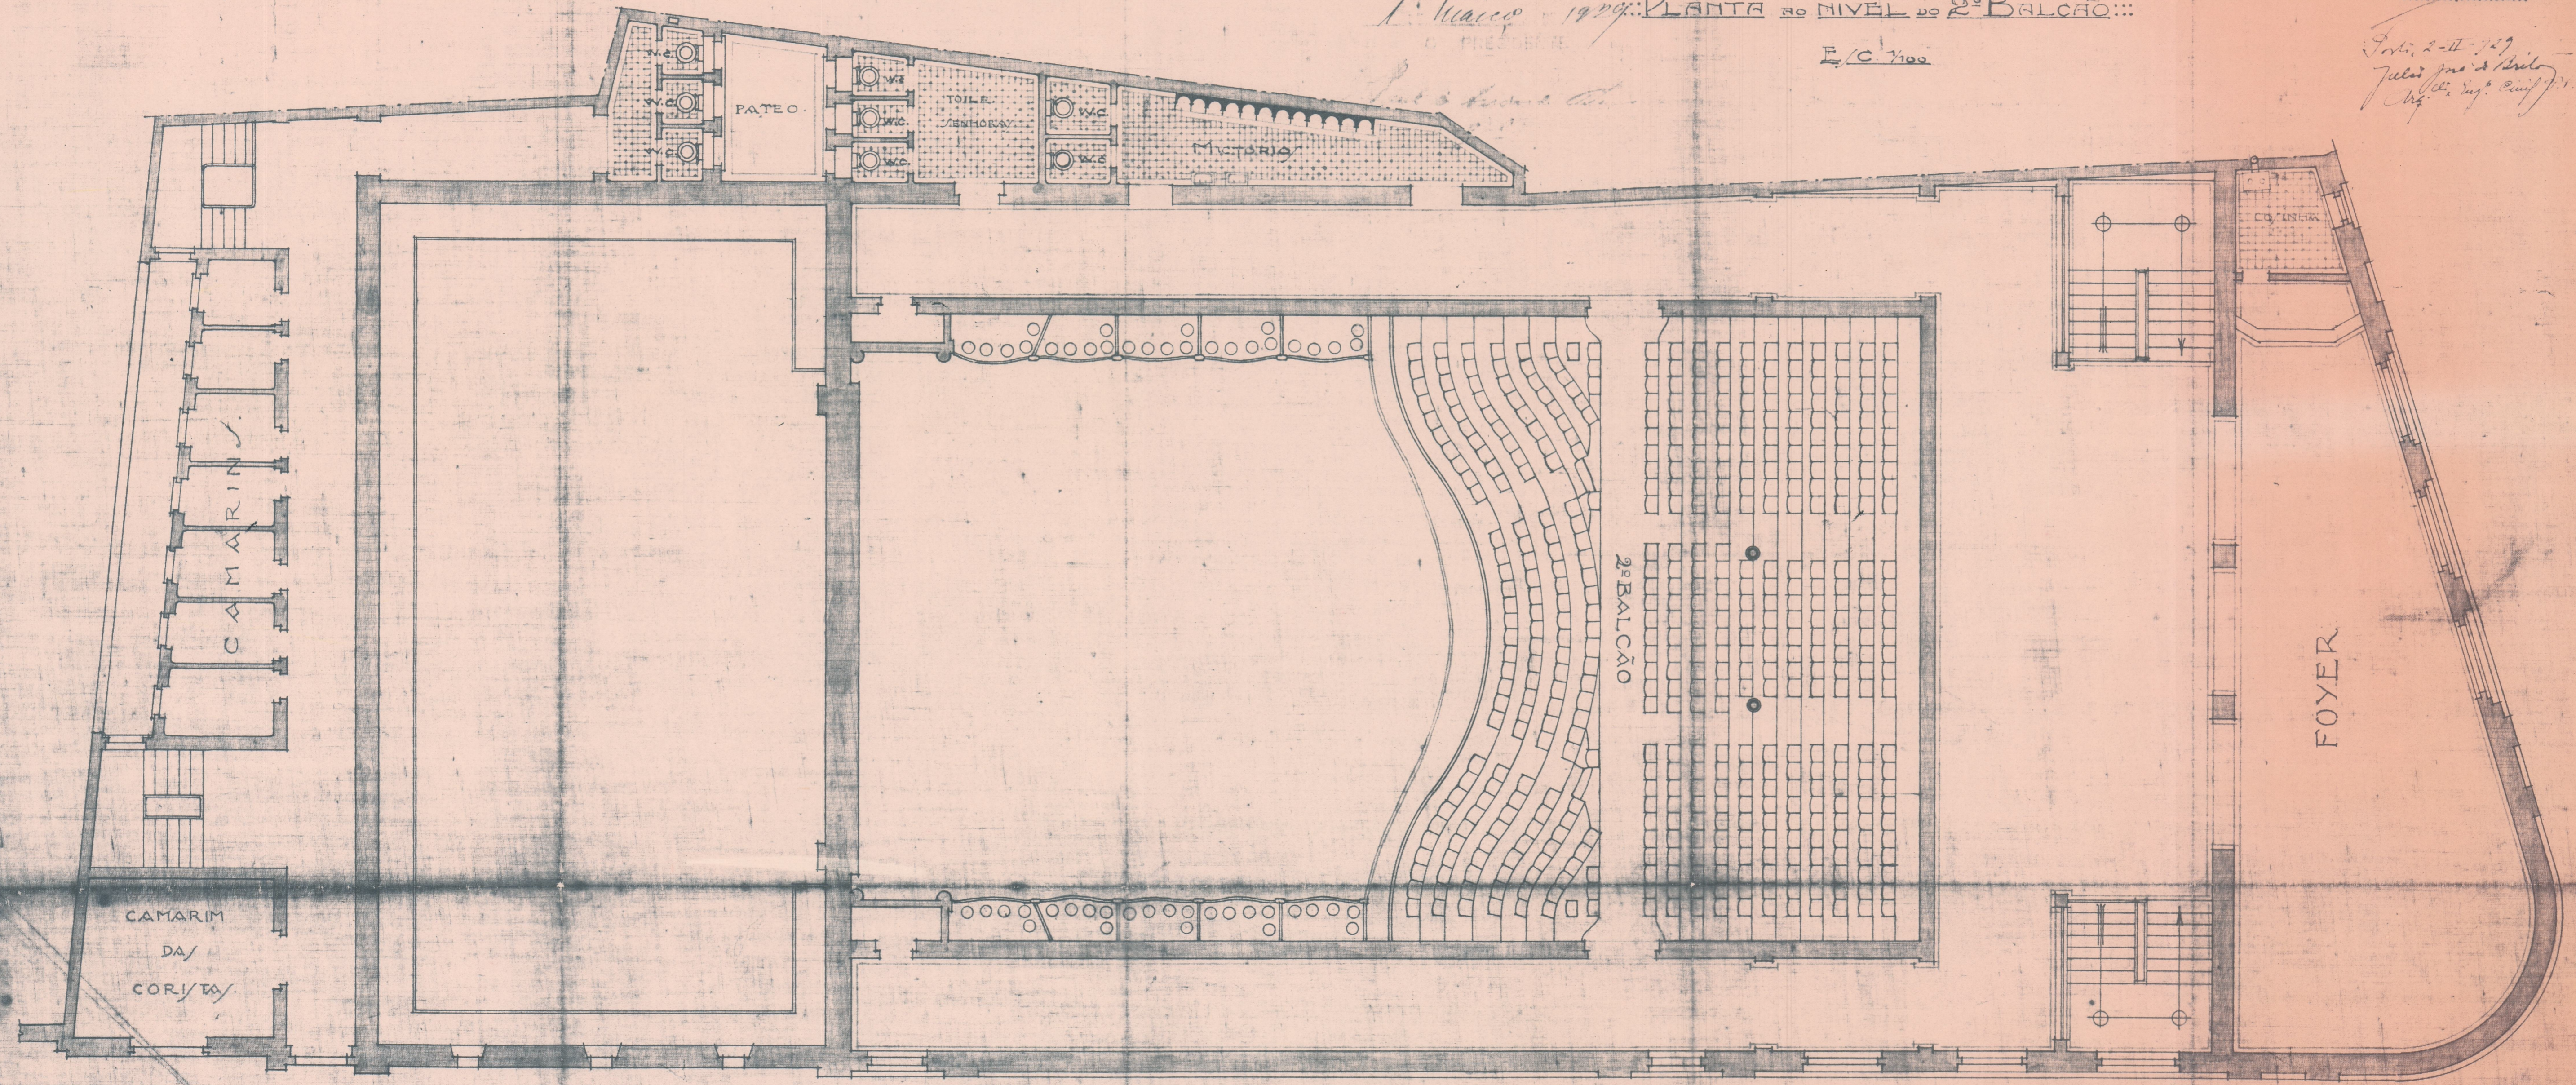

Teatro Rivoli
13-12-12

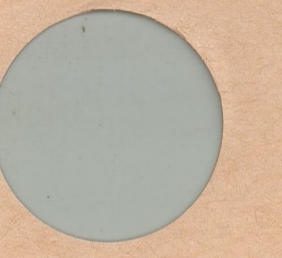

Plano 8100

14-1-1937