

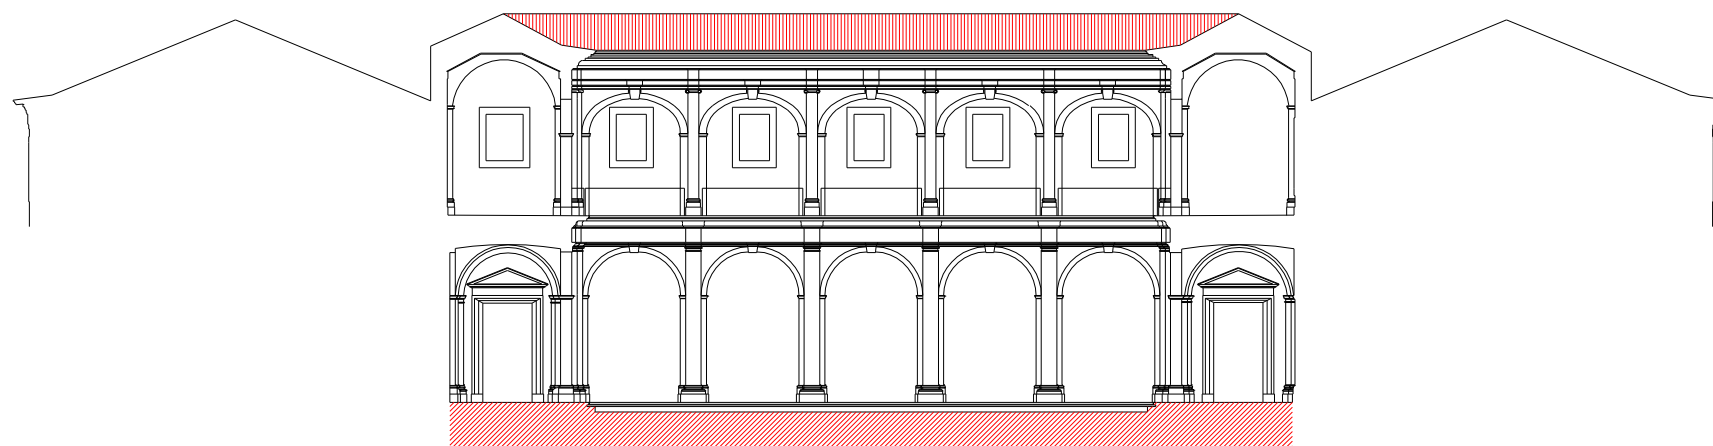
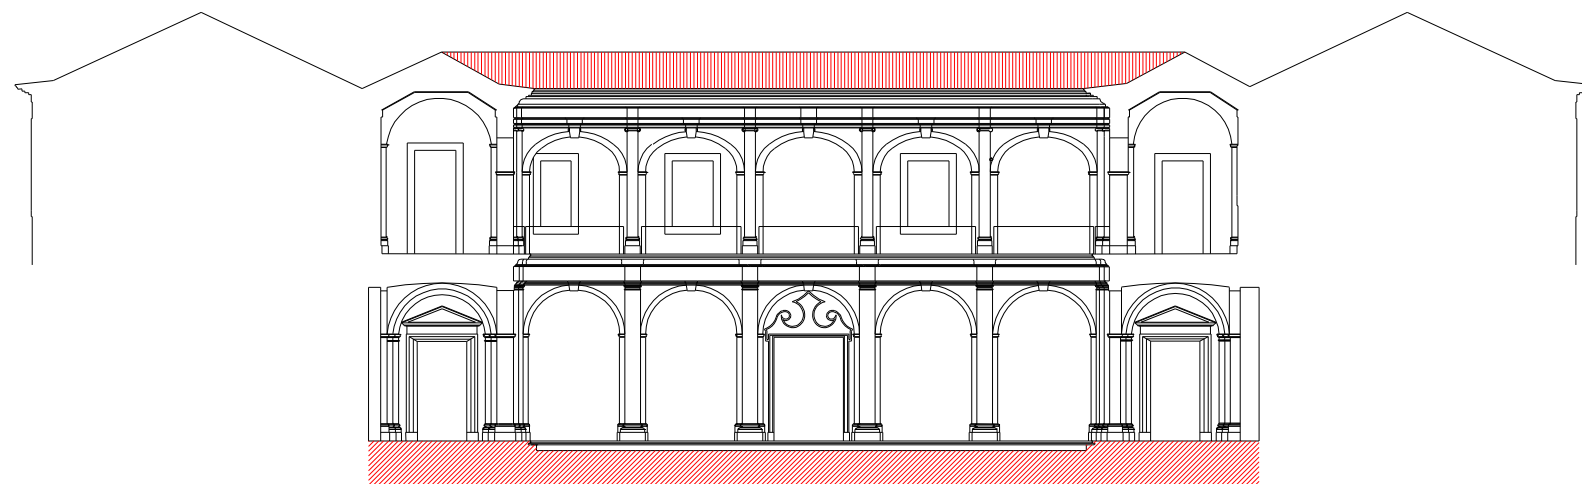


corde2 - Escala 1:300


COLABORAÇÃO :	MOSTEIRO DE AROUCA	Humberto Vieira / Abilio Mourão - Arquitectos	
	REAL IRMANDADE SANTA MAFALDA	Dezembro 1998	07
	LEVANTAMENTO	Escala 1/300	
	CORTES		


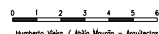


COLABORADORES :	MOSTEIRO DE AROUCA		05
	REAL IRMANDADE SANTA MAFALDA		
Rui Carvalho	LEVANTAMENTO	Dezembro 1998	
	ALÇADOS DO CLAUSTRO NASCENTE E SUL	Escala 1/100	

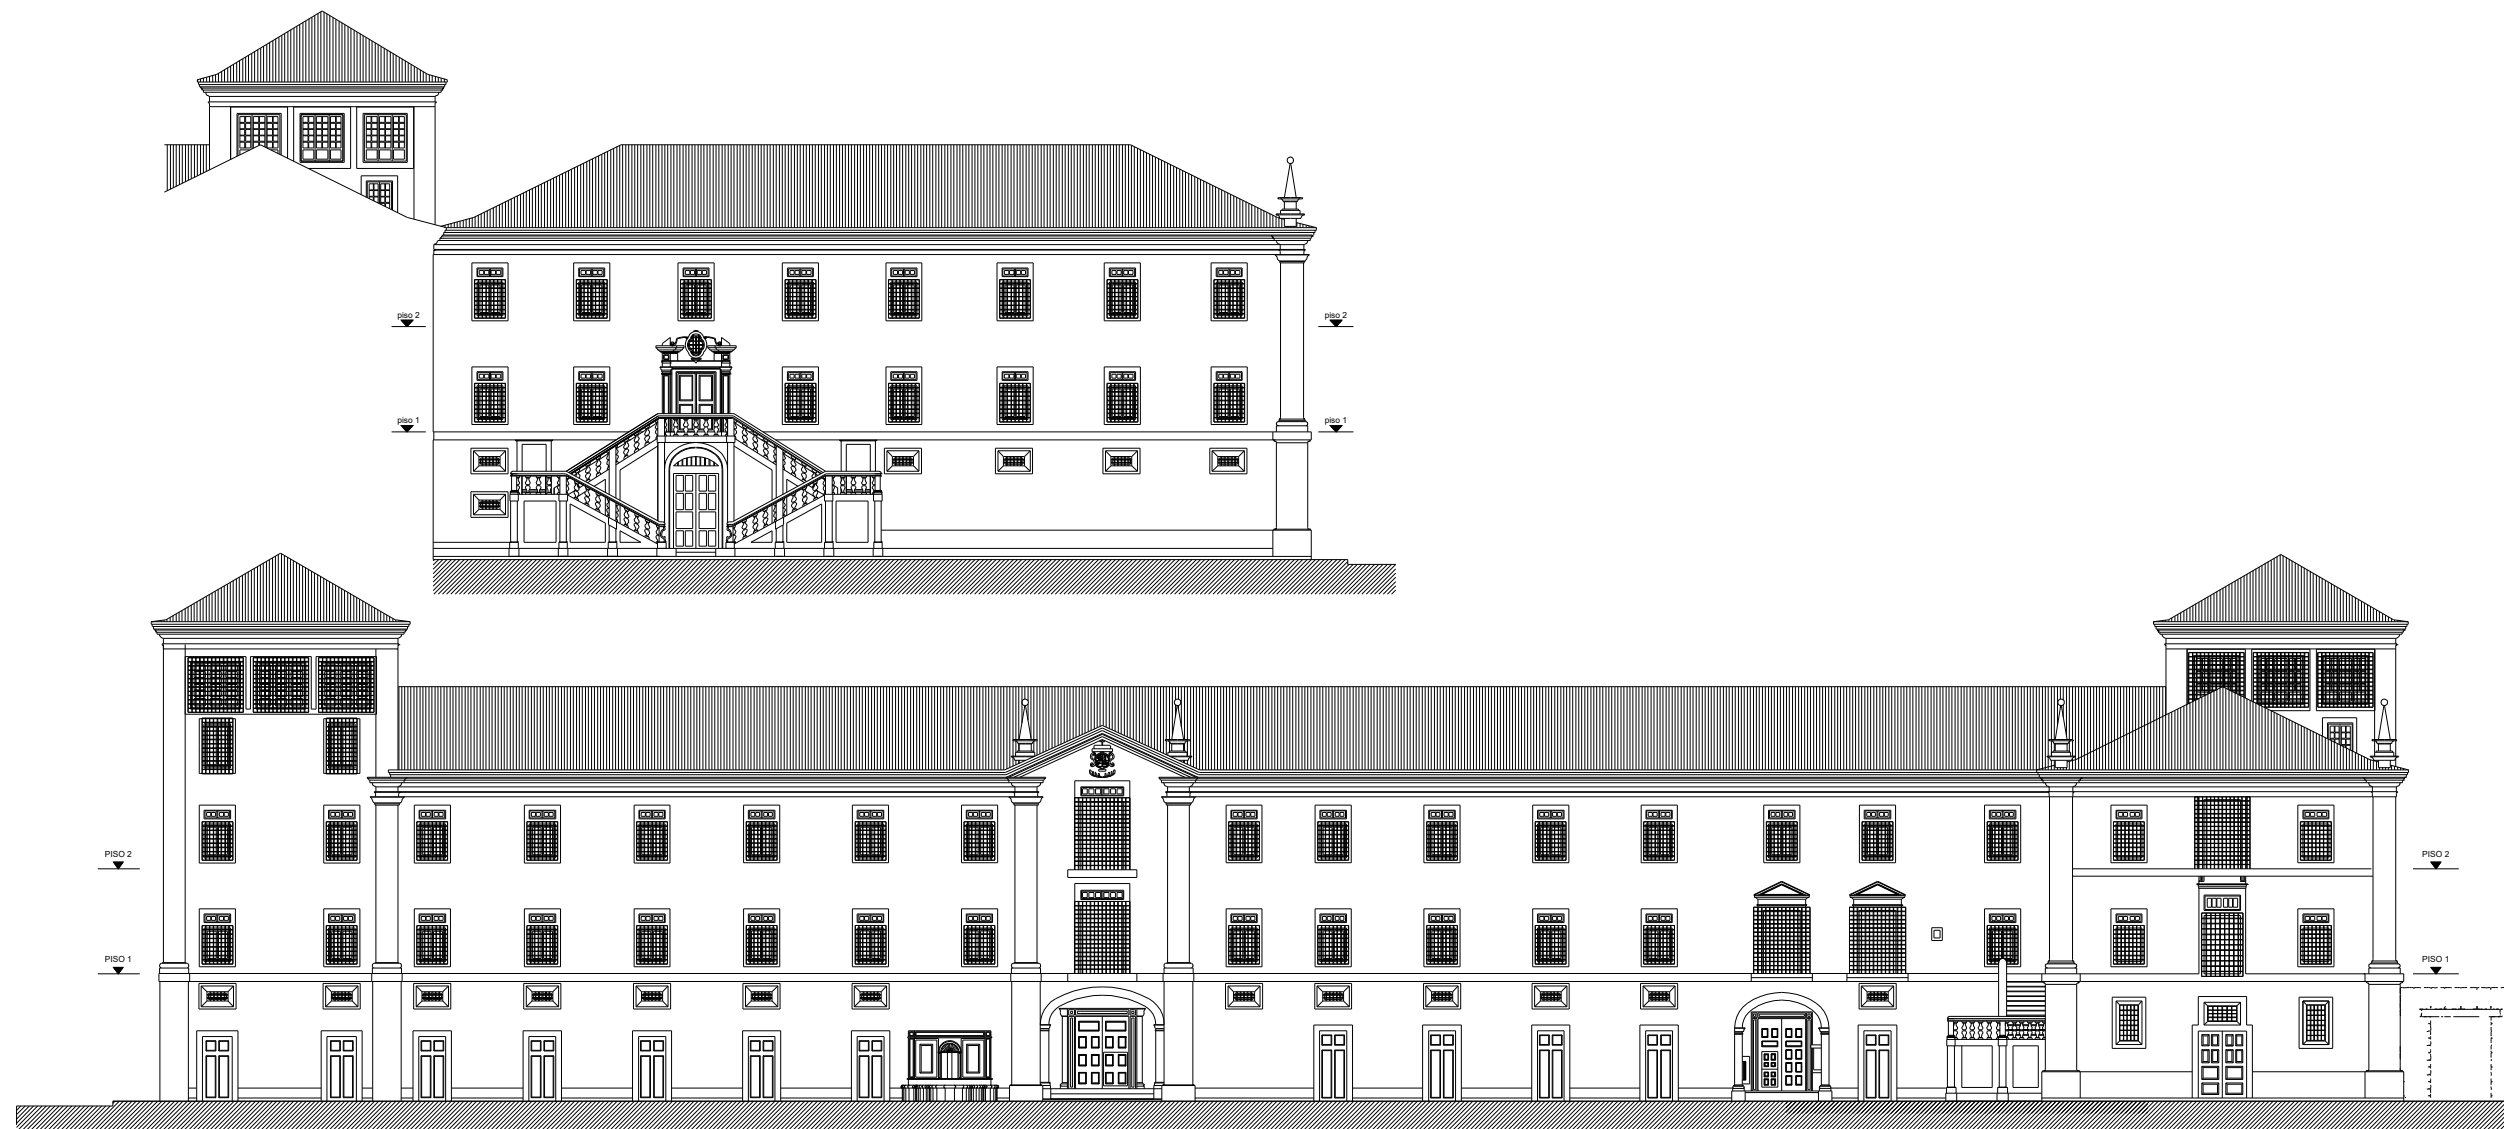


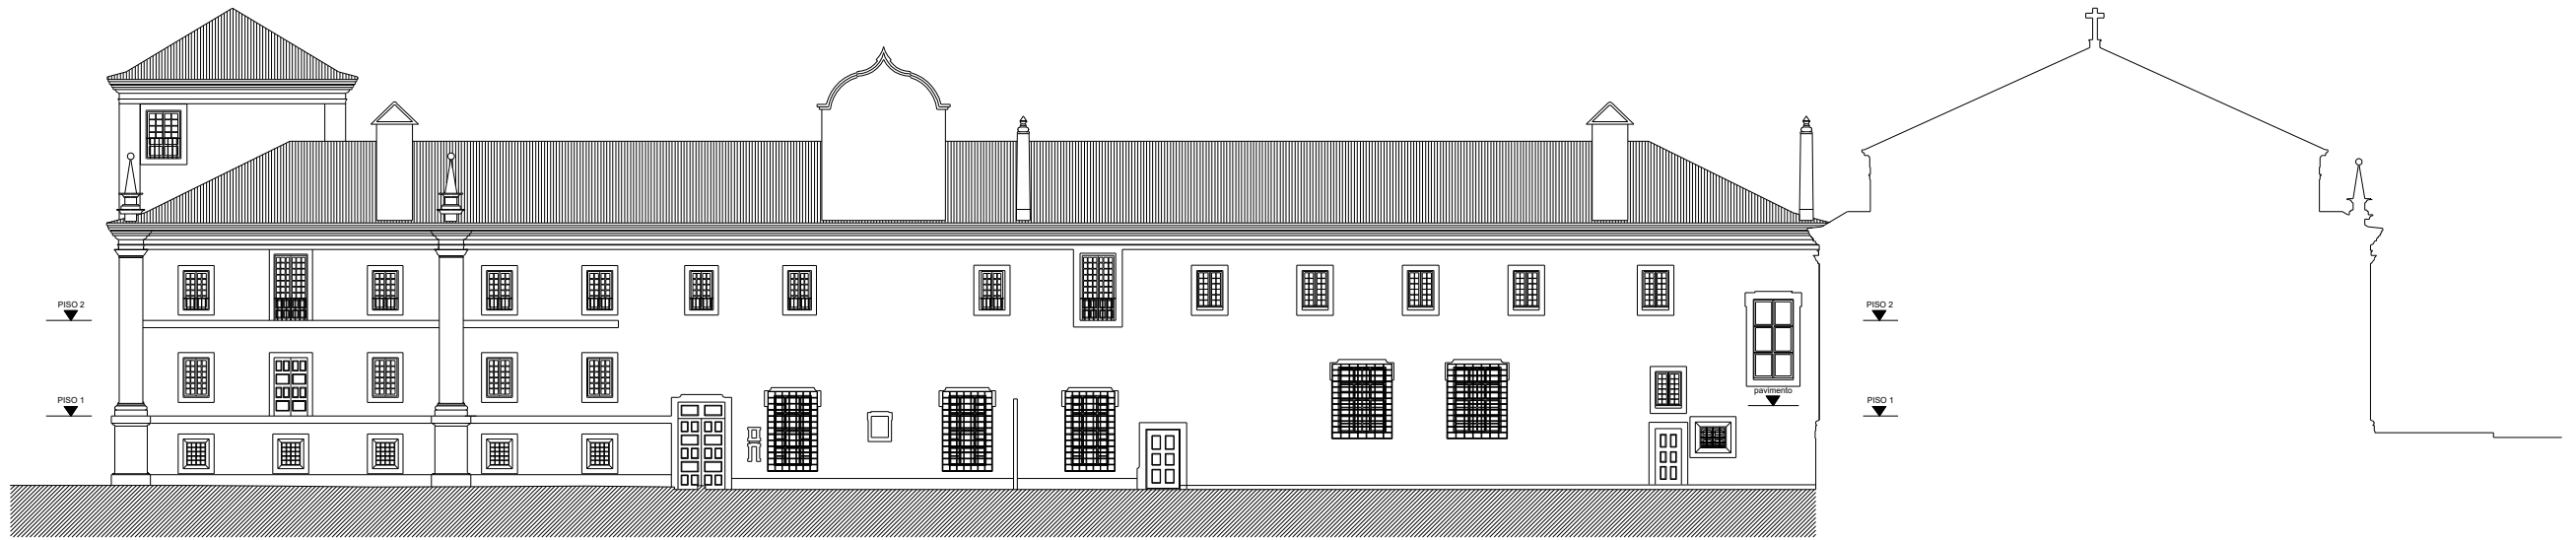

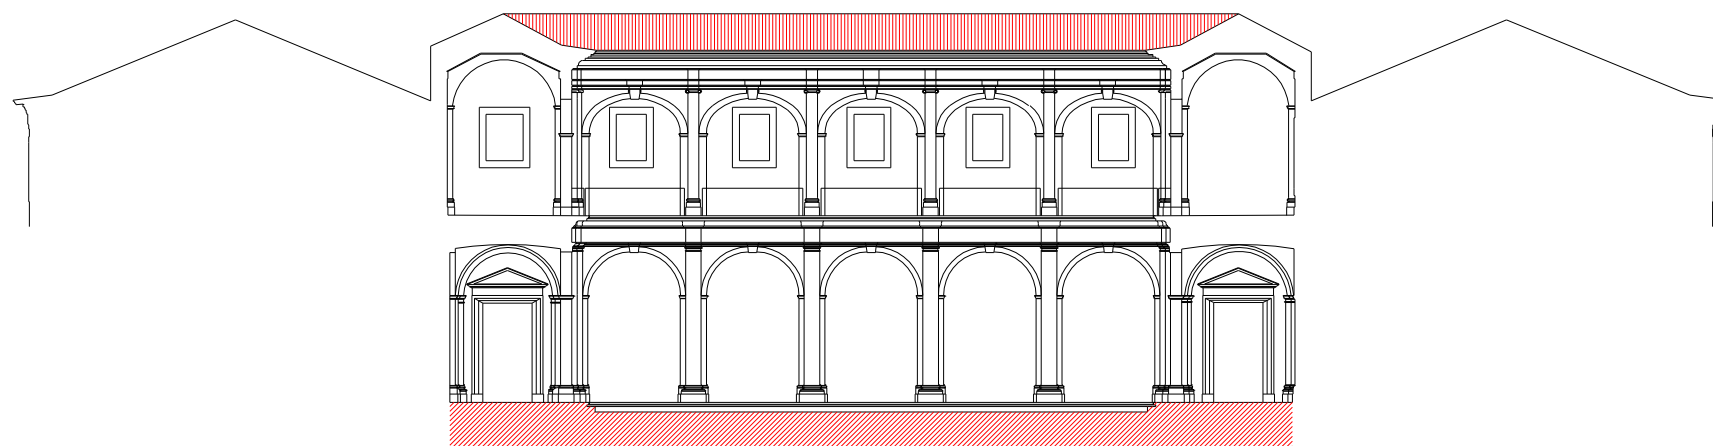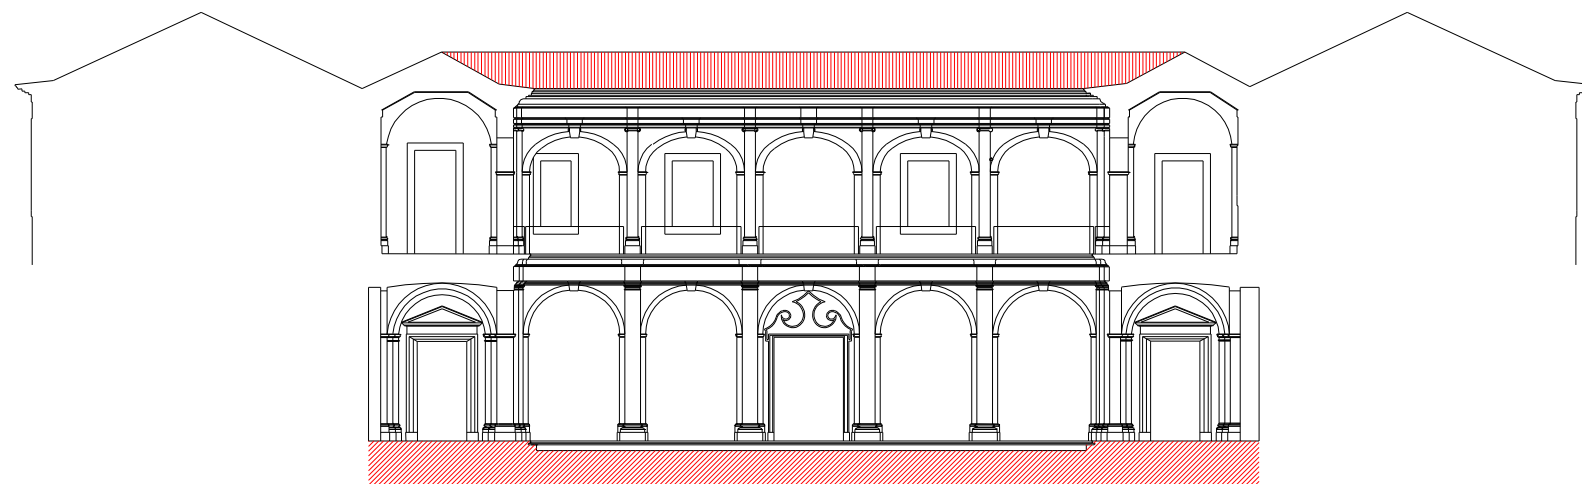

COLABORADORES :	MOSTEIRO DE AROUCA REAL IRMANDADE SANTA MAFALDA		
Rui Carvalho	LEVANTAMENTO ALÇADOS DO CLAUSTRO NASCENTE E SUL	Dezembro 1998	
		Escala 1/100	05