

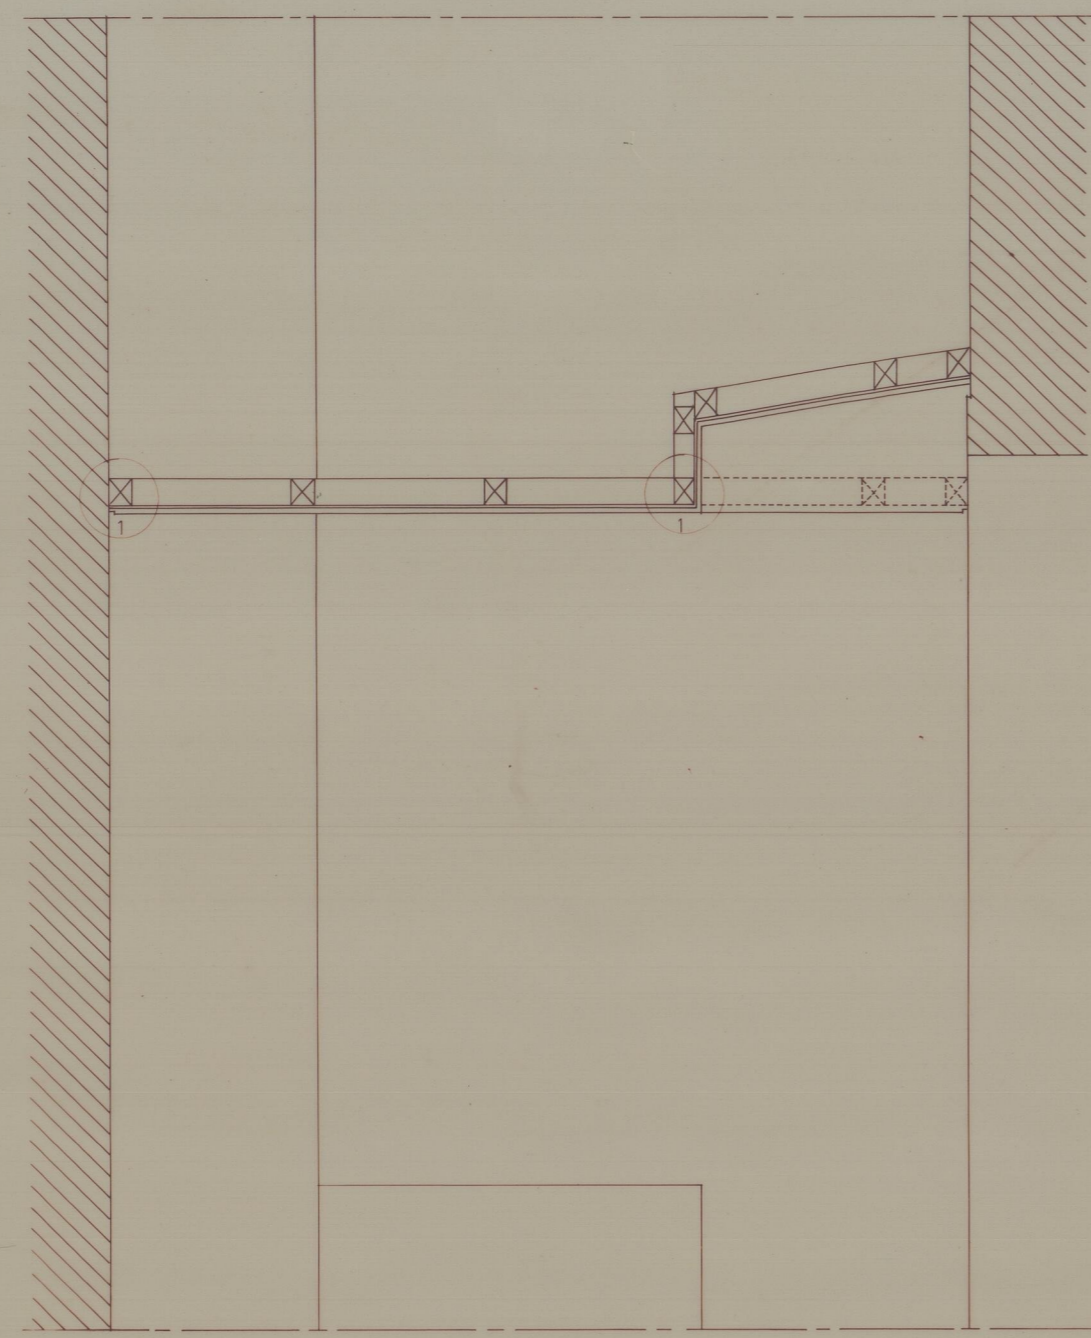



CORTE E.E

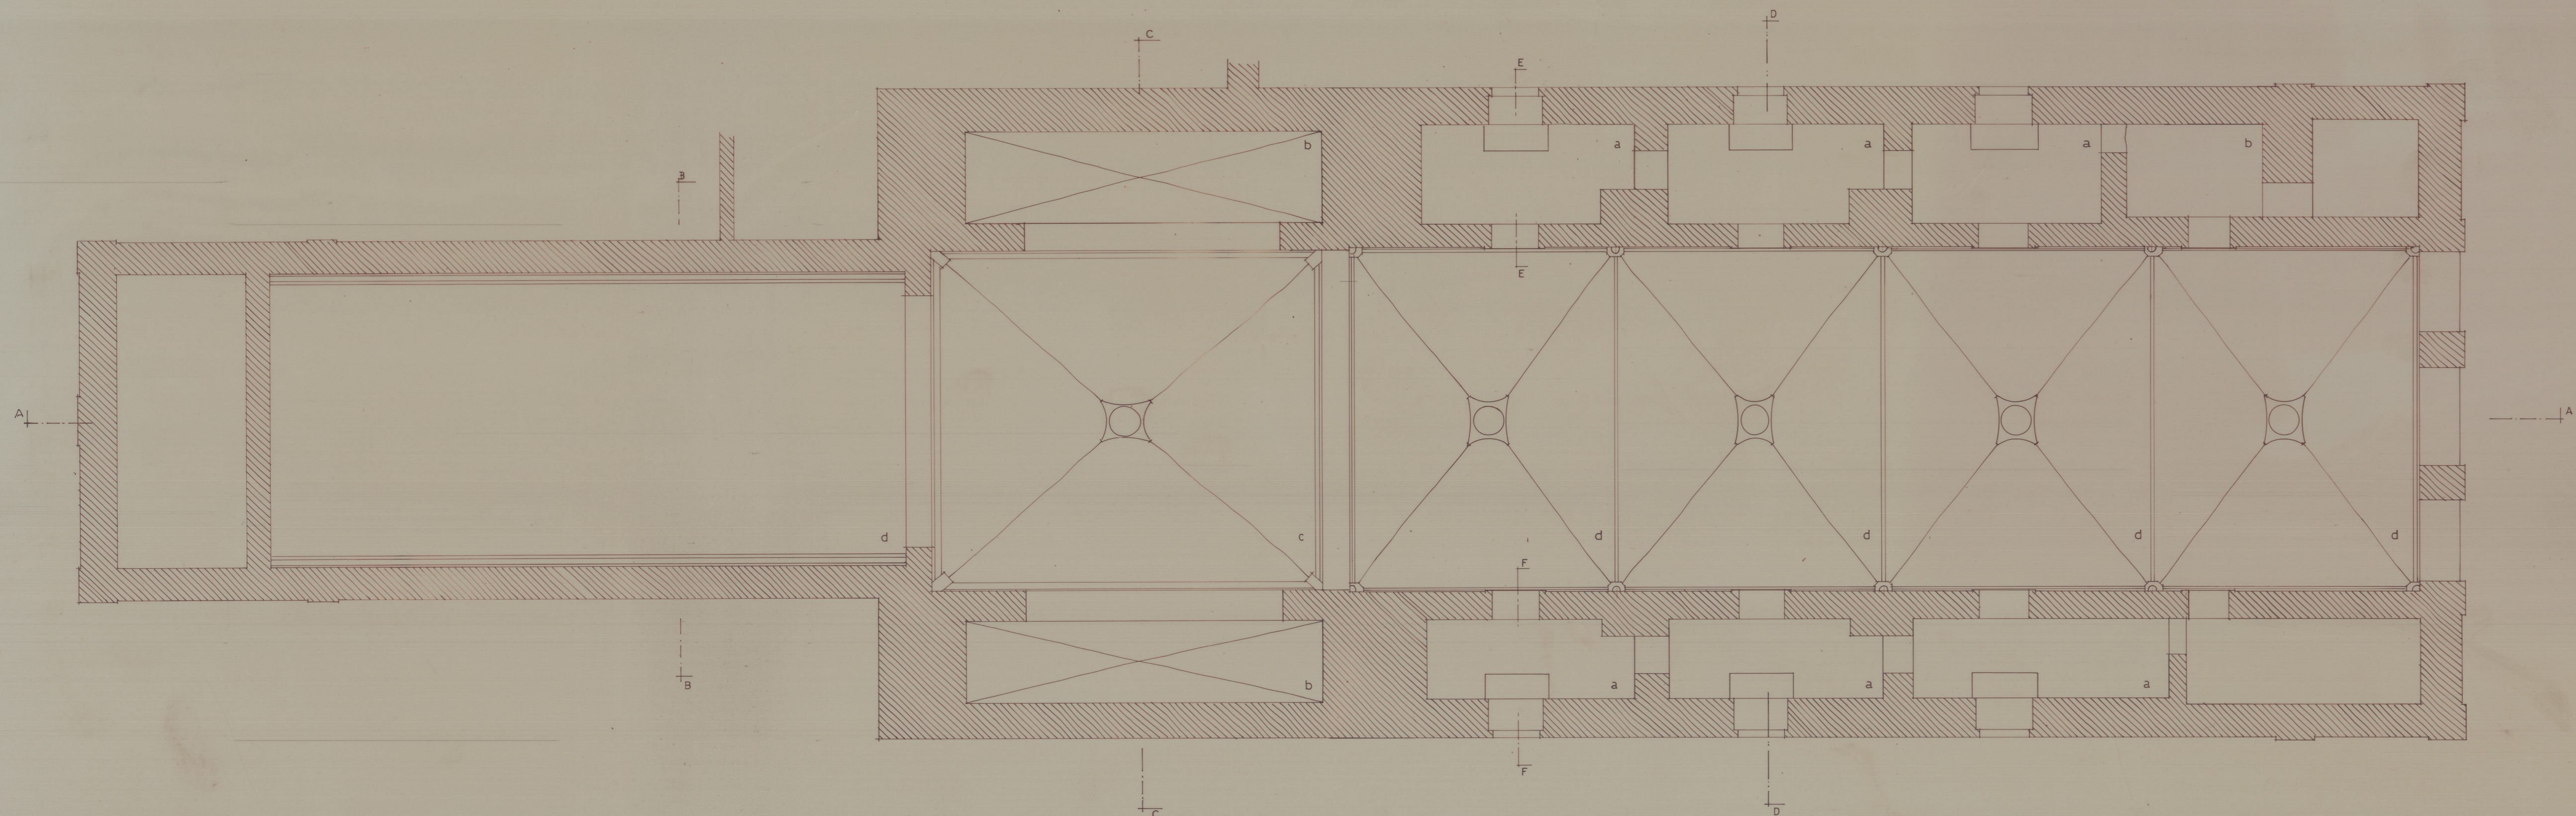

CORTE F.F

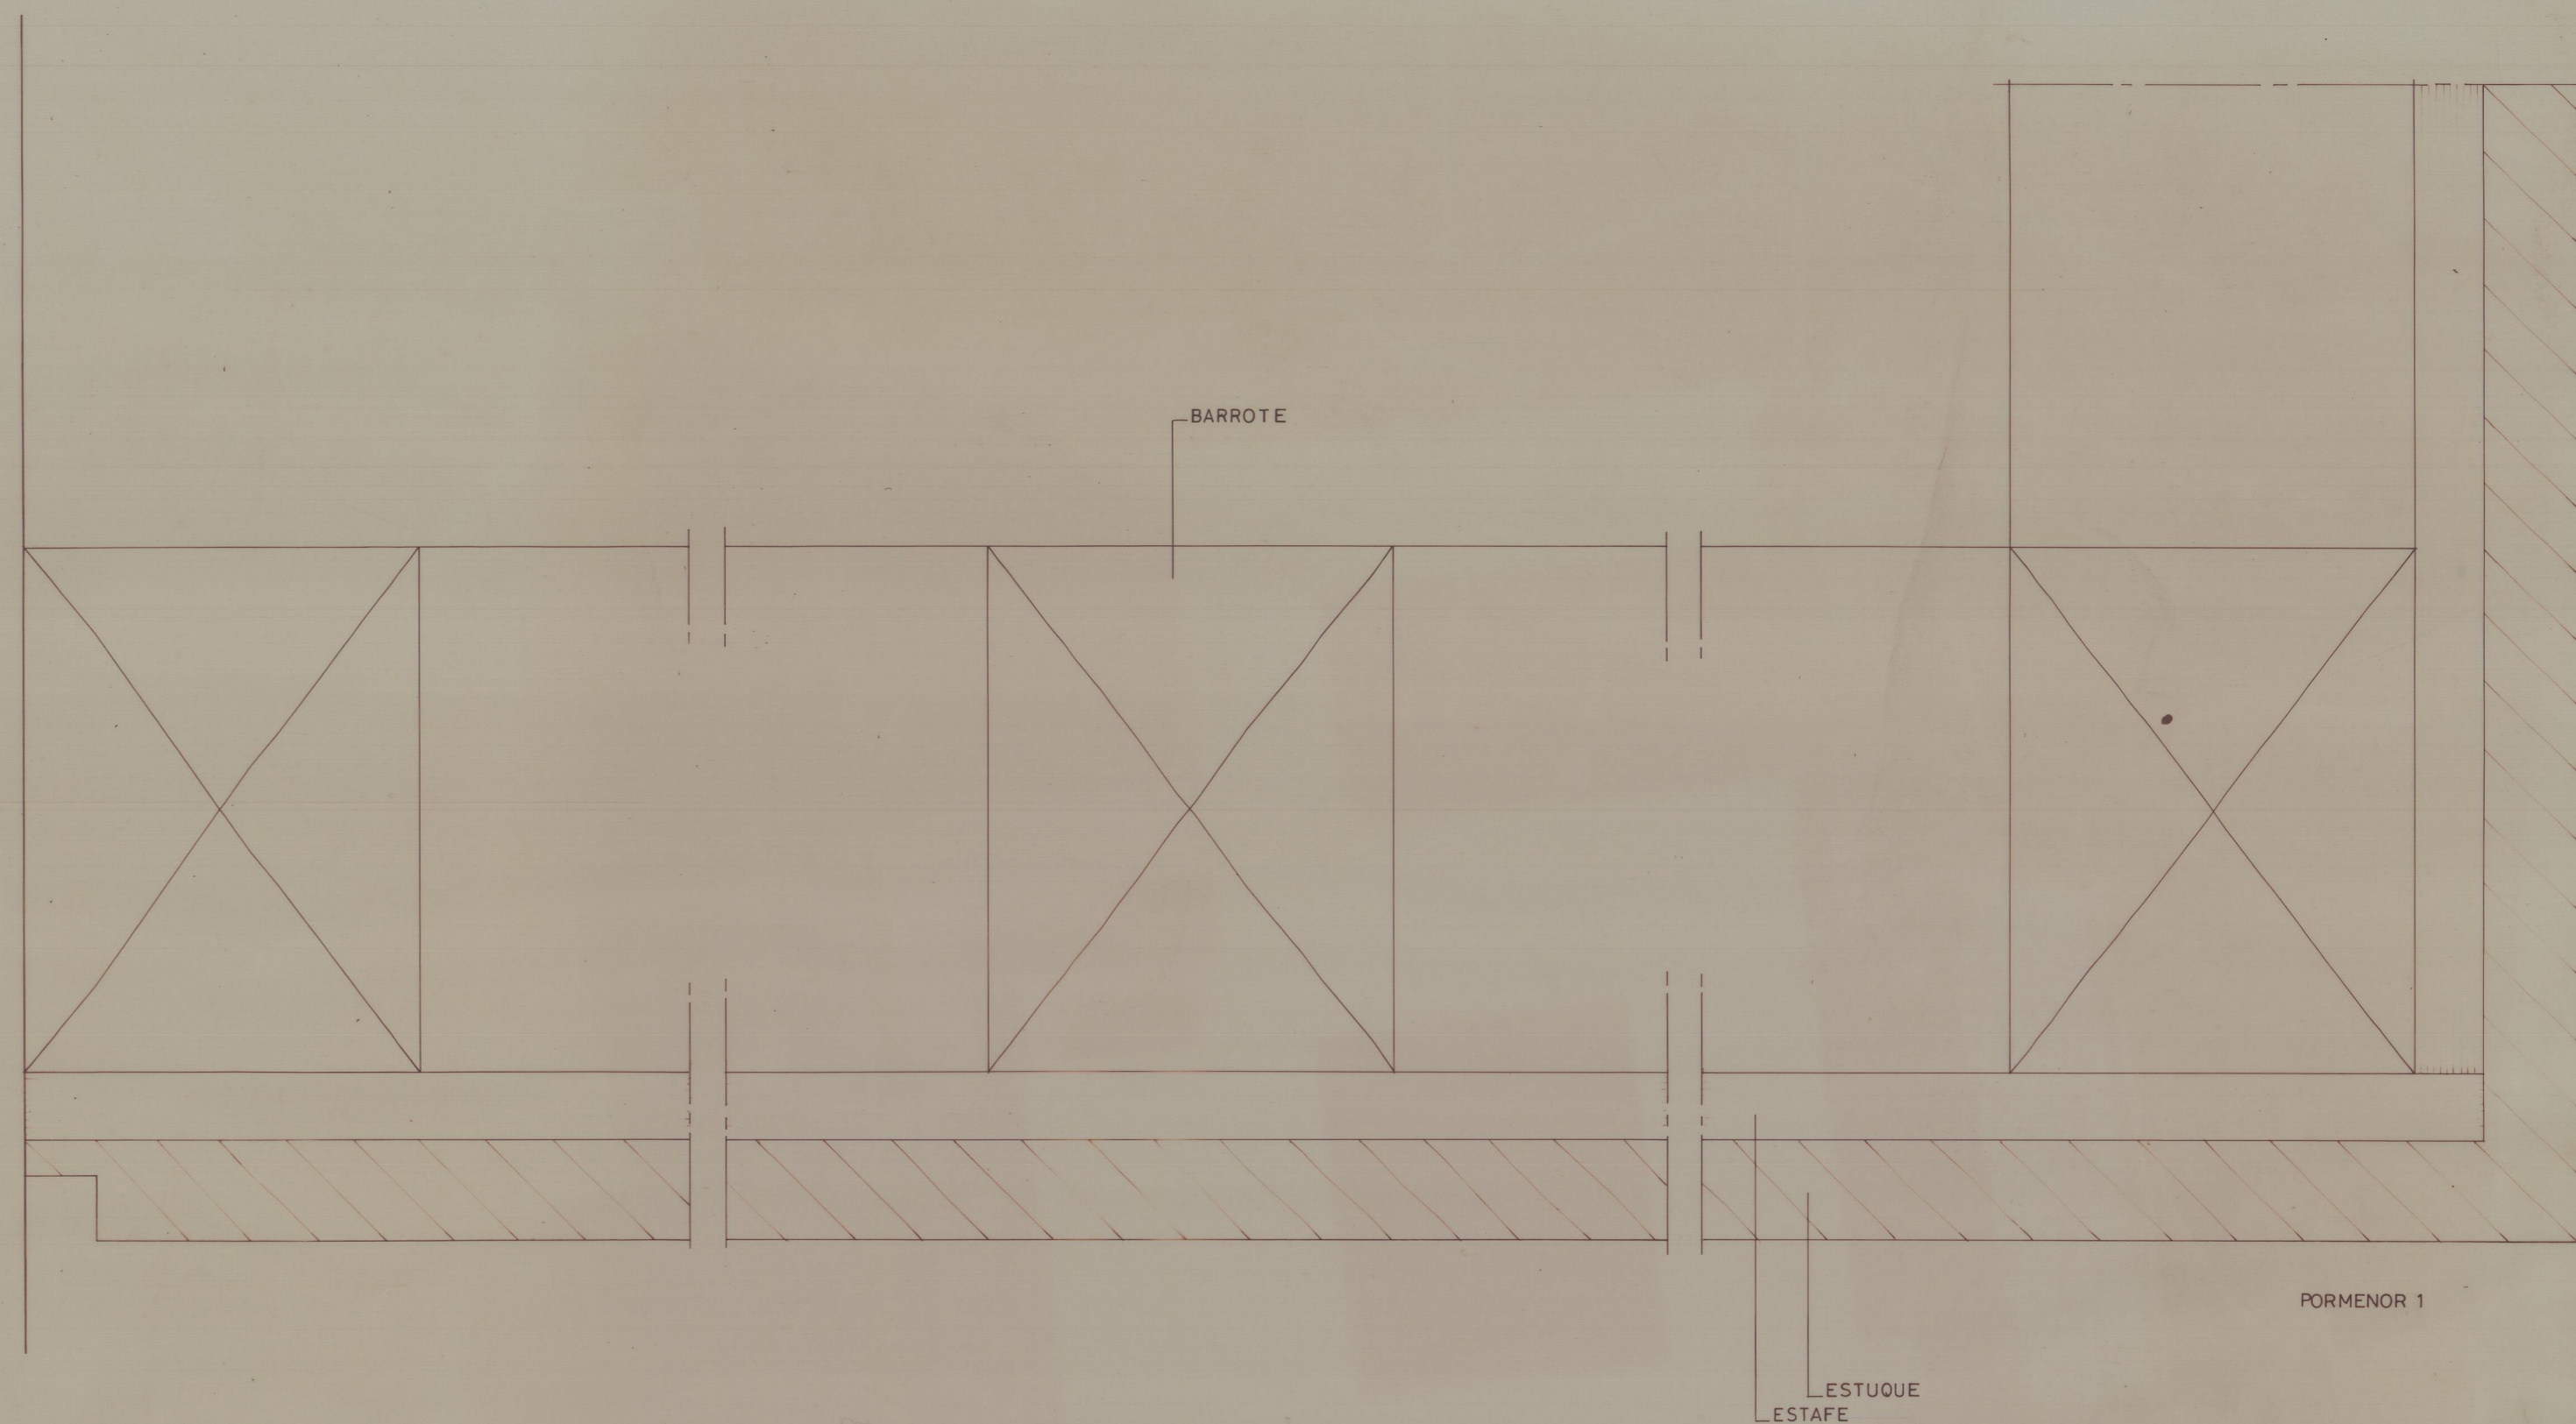

- a-TECTO FALSO (ESTAFE-ESTUQUE)
- b-ESTUQUE
- c-ESTUQUE A RECUPERAR
- d-MADEIRA A RECUPERAR E PINTAR

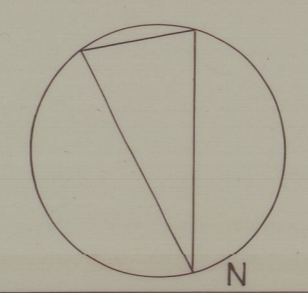

0 1 2 3 4

IPPC	AMARES	ESCALA 1:100.320.111	7
IGREJA DO CONVENTO DE SANTA MARIA DO BOURO		FEVEREIRO 1991	
PLANTA DE TECTOS - PORMENORES			

AROT.S HUMBERTO VIEIRA CUNHA MOURÃO JOÃO L.FERREIRA

Igreja do Convento de Santa Maria do Bouro
 03/01/99

41-136
 41-136
 03-455-148