

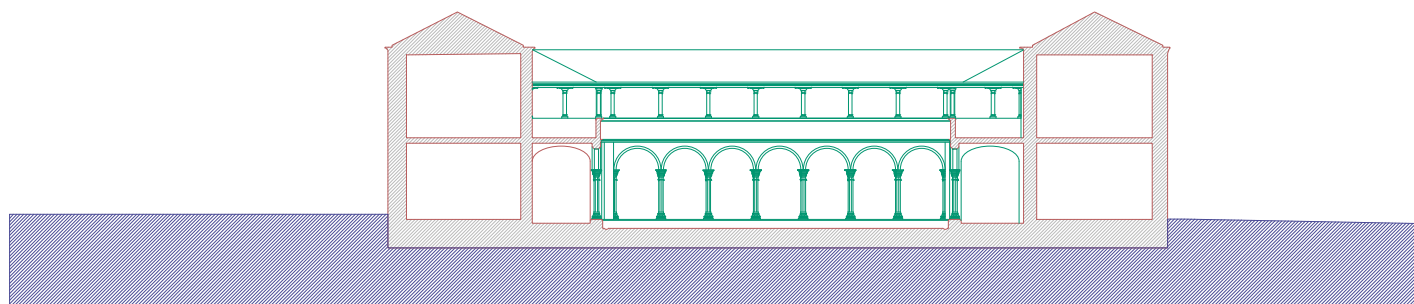
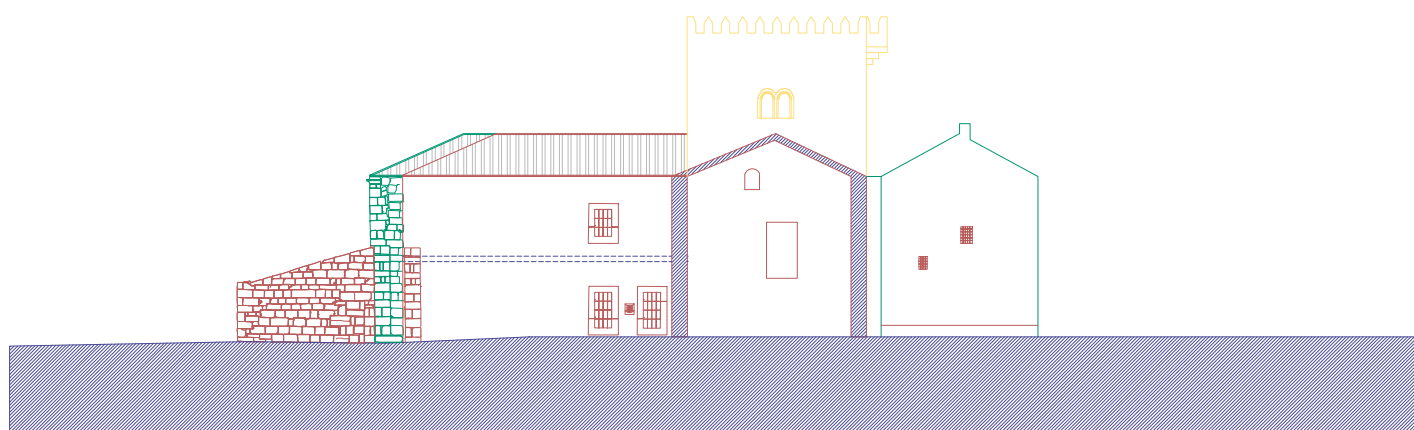
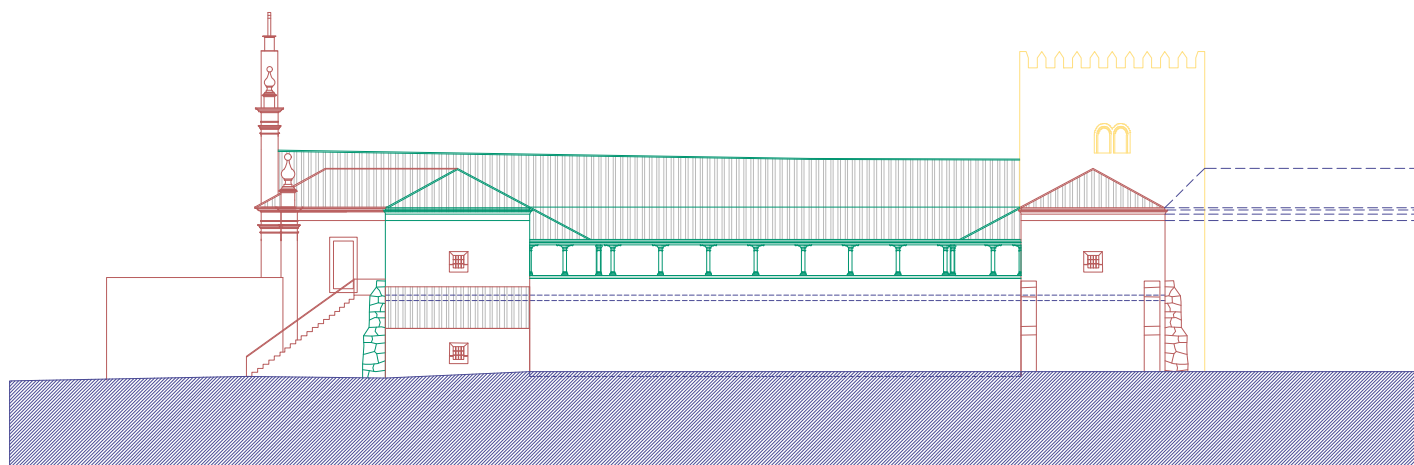



RECONSTITUIÇÃO HIPOTÉTICA DO CLAUSTRO E ALA SUDESTE ARRUINADA

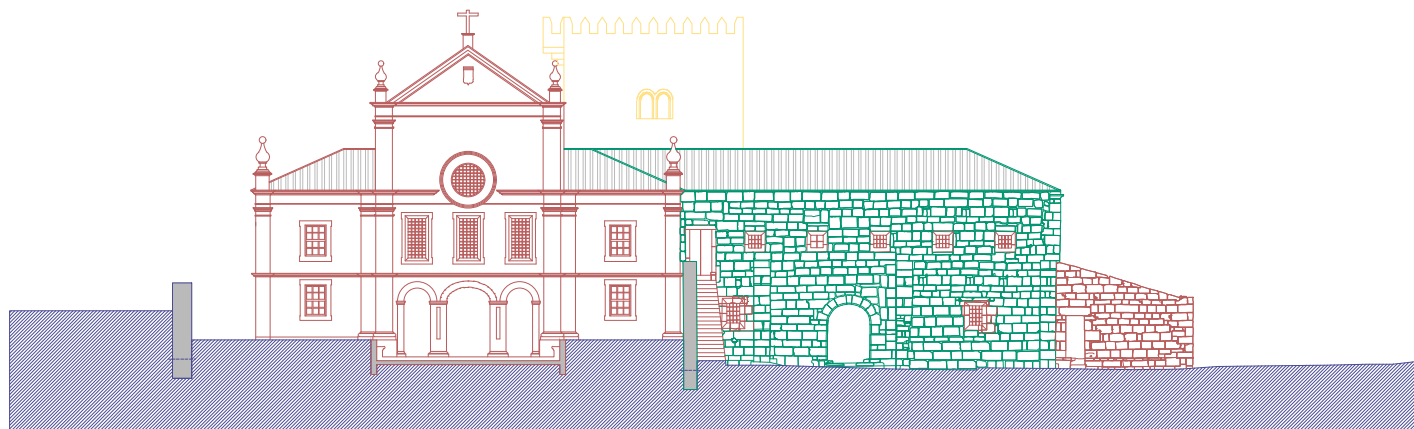


SÉCULO XIV
PISO 0

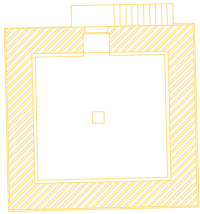


SÉCULO XVI
PISO 0

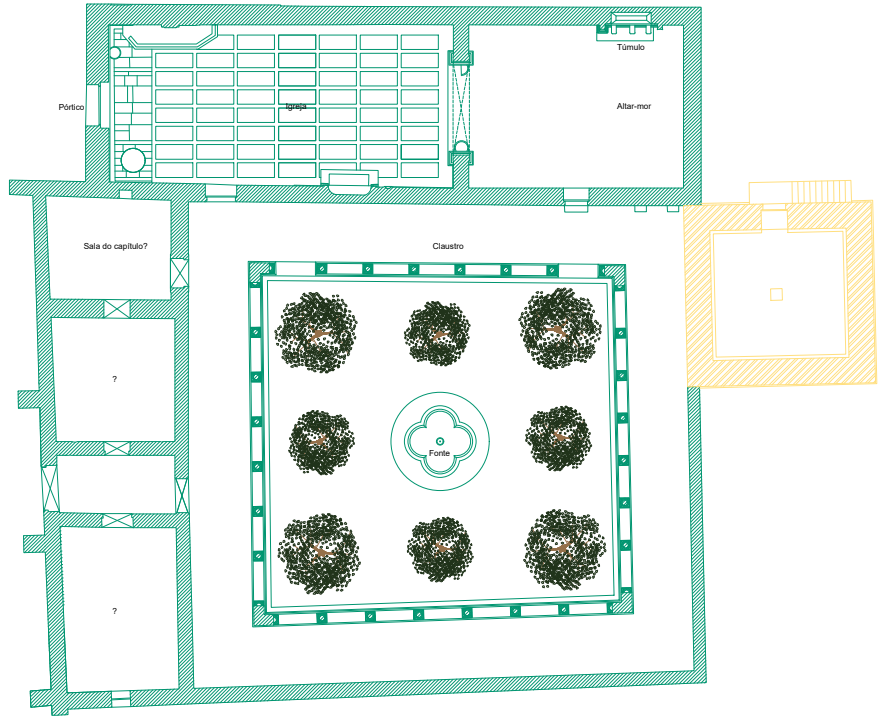


SÉCULO XIV
PISO 1

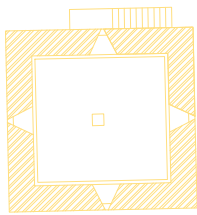



SÉCULO XVI
PISO 1

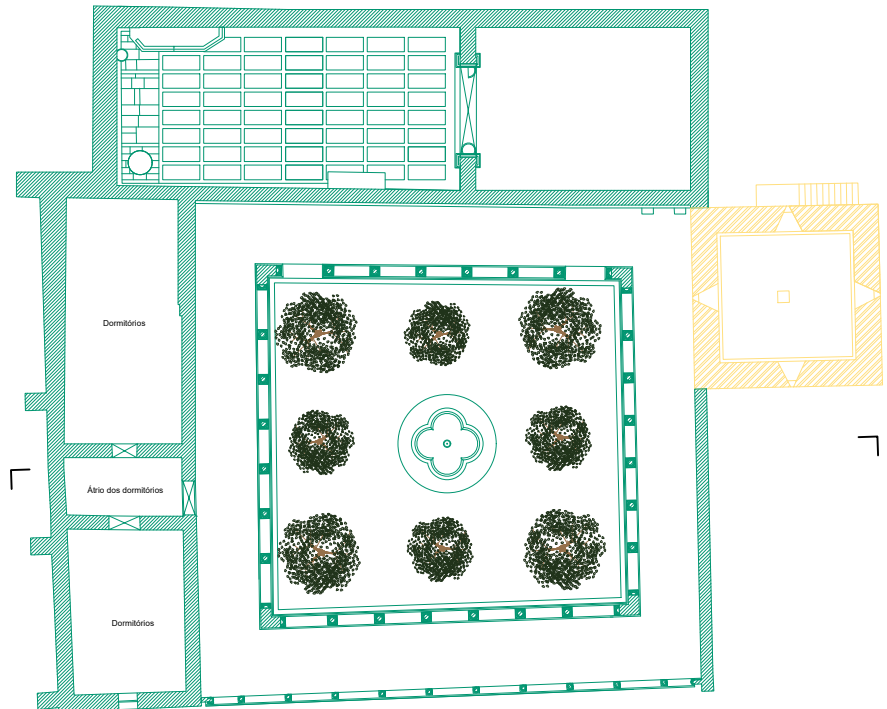

SÉCULO XVII-XVIII
PISO 0

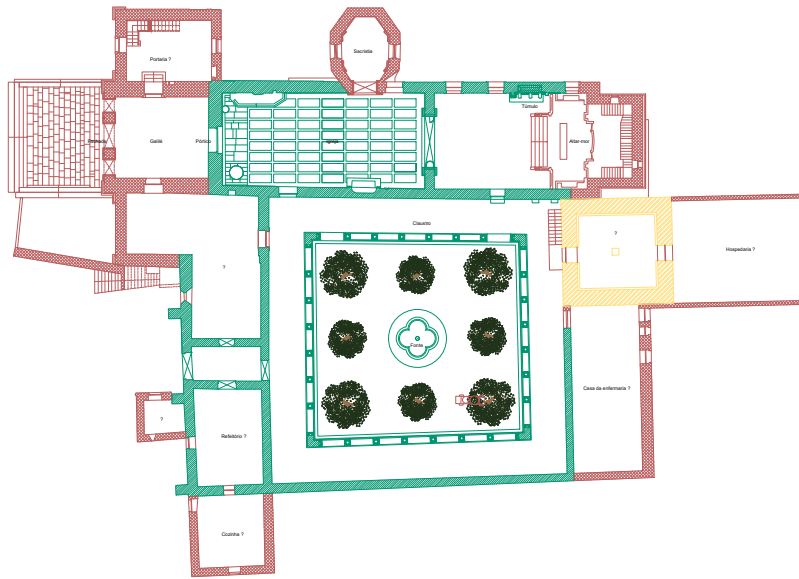


SÉCULO XVIII
PISO 1

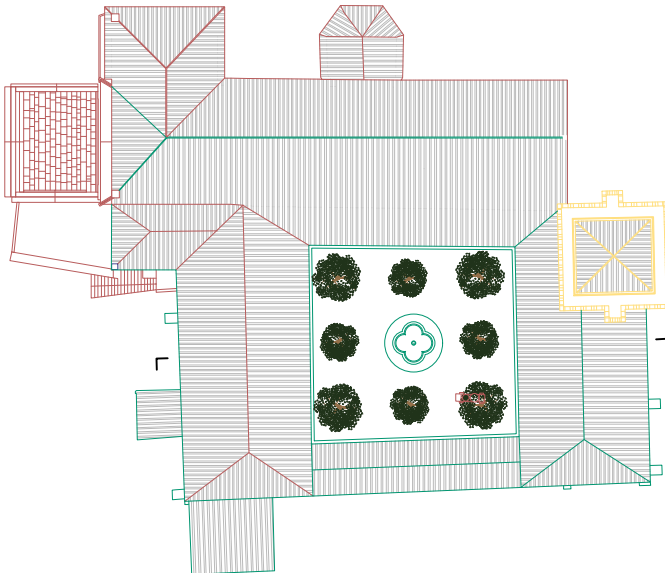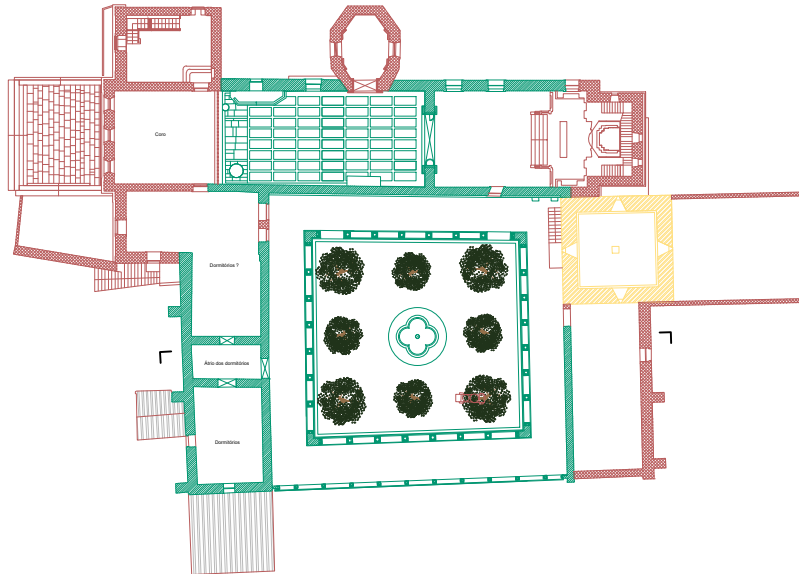


RECONSTITUIÇÃO HIPOTÉTICA DO CLAUSTRO E ALA SUDESTE ARRUINADA


SÉCULO XIV
PISO 0

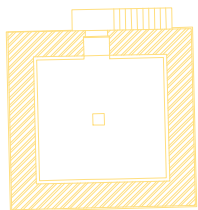

SÉCULO XVI
PISO 0

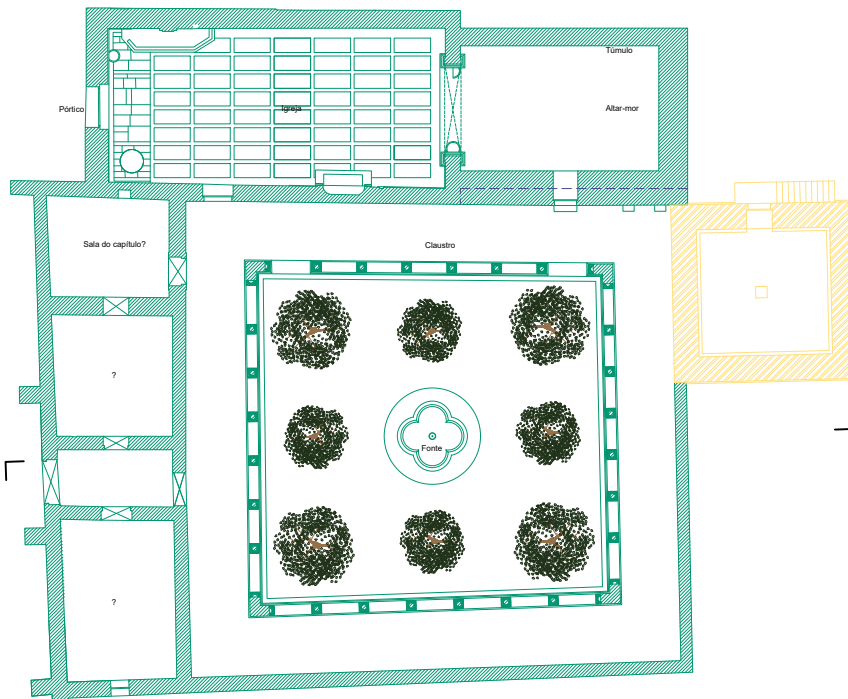

SÉCULO XIV
PISO 1

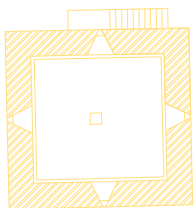

SÉCULO XVI
PISO 1

