


PLANTA - PISO 0

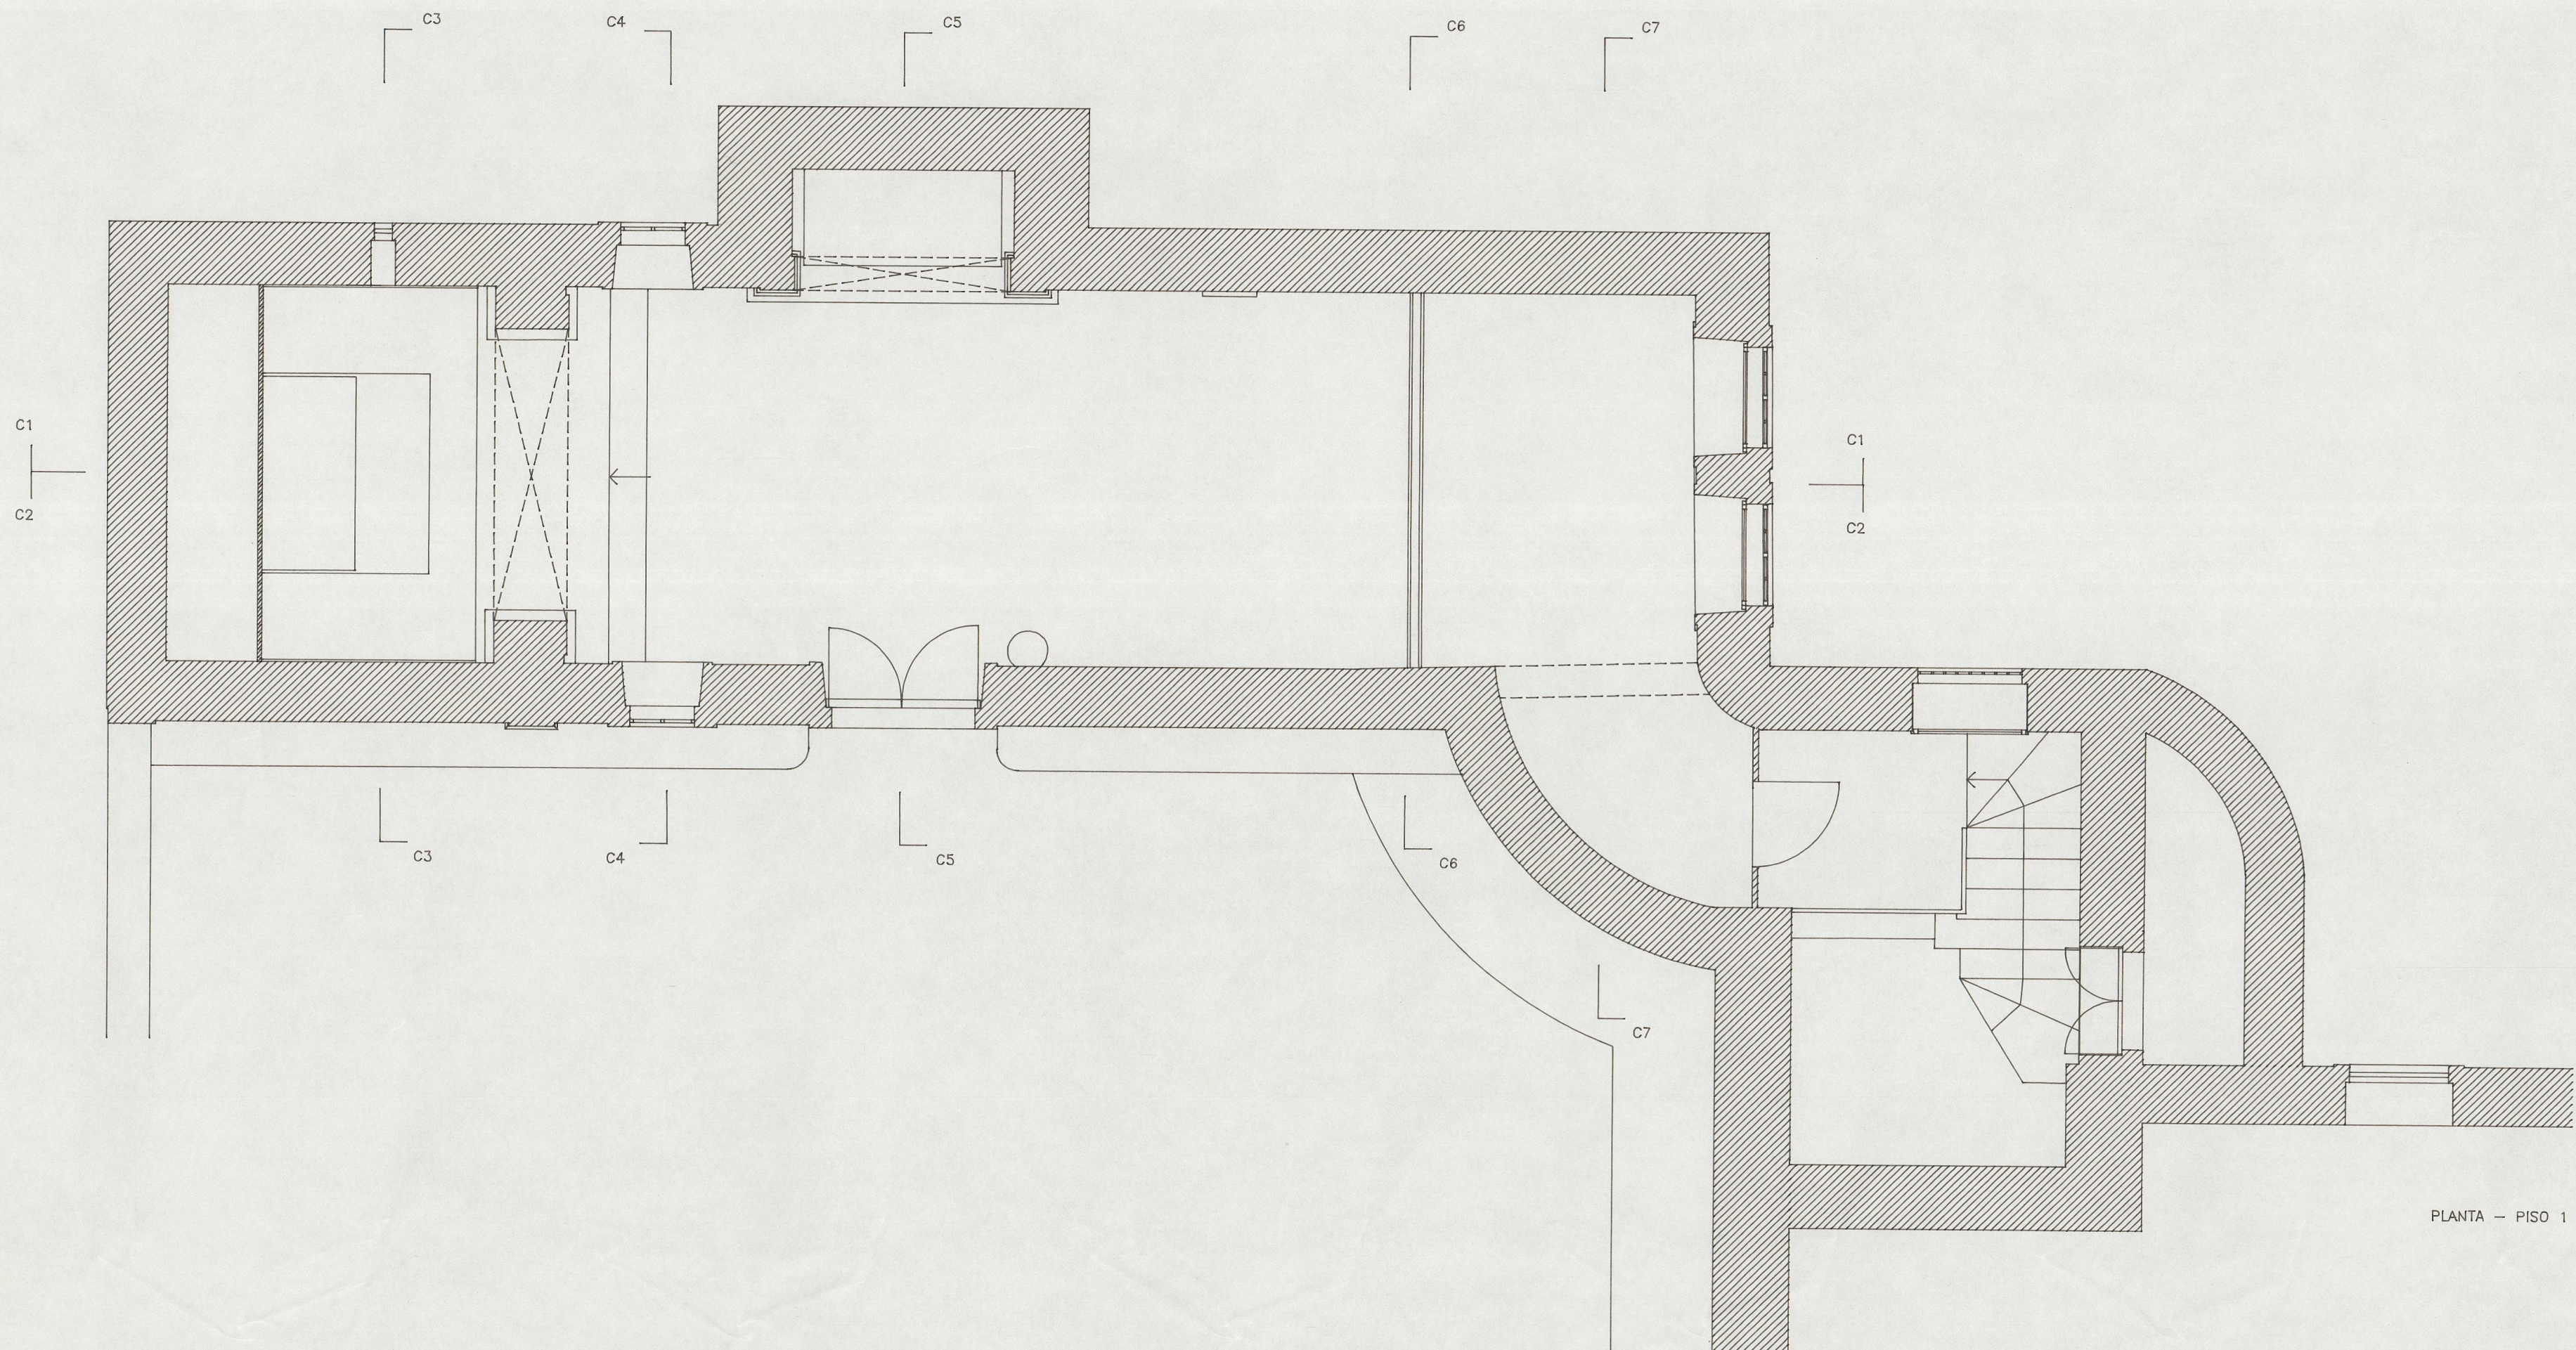

PLANTA - PISO 1