


IGREJA e MOST. de
TIBÁES.
Cota 1365
C.S. 47-1020

49-2367

Mosteiro de Tibães

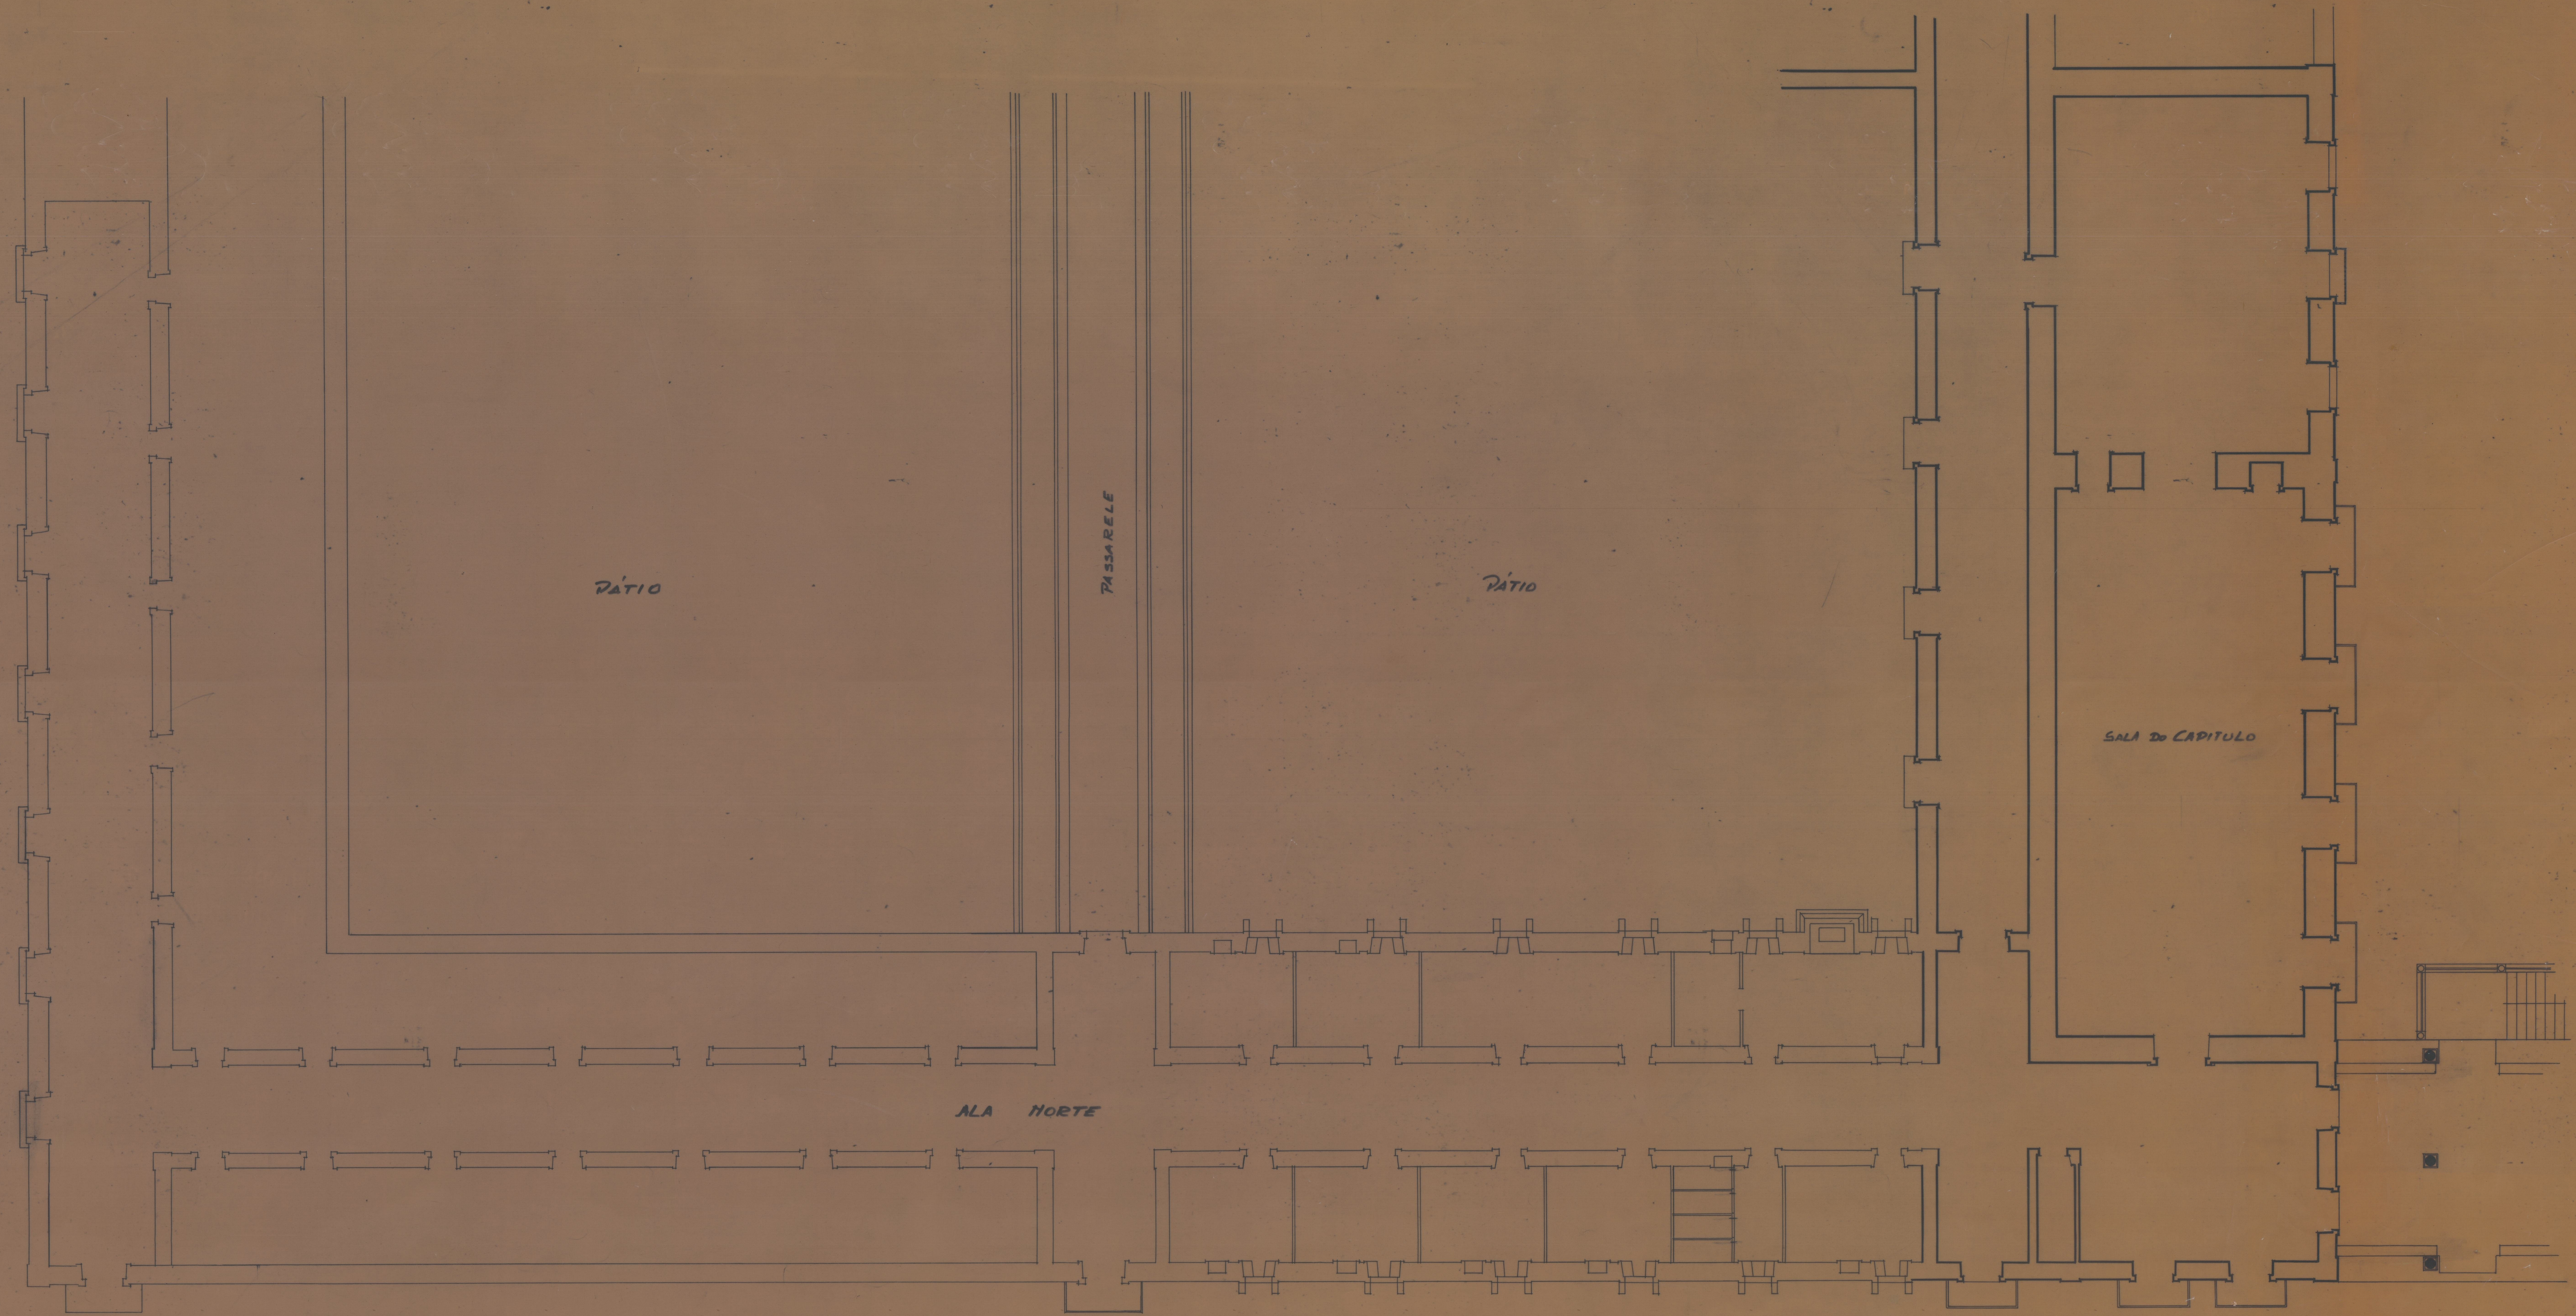

M.H.O.P. DIREÇÃO GERAL DOS EDIFÍCIOS E MONUMENTOS NACIONAIS
 DIRECÇÃO DE SERVIÇOS REGIONAL DE MONUMENTOS DO NORTE
 IGREJA E MOSTEIRO DE TIBÁES
 BRAGA
 ALA NORTE - 2.º PISO Esc. 1/100

DIRECÇÃO	DATA 20.1.83	ESC. Nº
<i>[Signature]</i>	176	176