




ESTRUTURA MADEIRA PREMUNIZADA 5x3cm
ESTUFE ACABAMENTO ESTUCADO

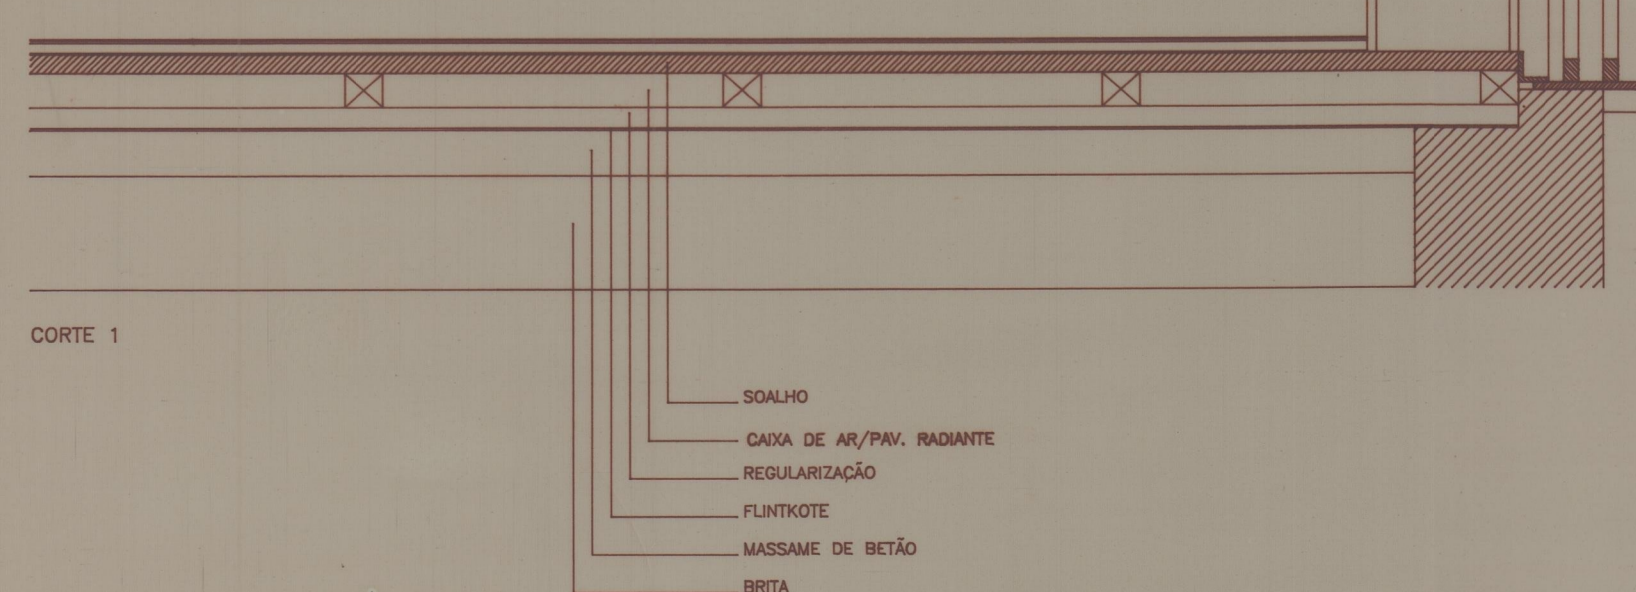

CORTE 1
SOLHO
CAIXA DE AL/PVW. RADIANTE
REGULARIZAÇÃO
FLINTKOTE
MASSAME DE BICTÃO
BRTA

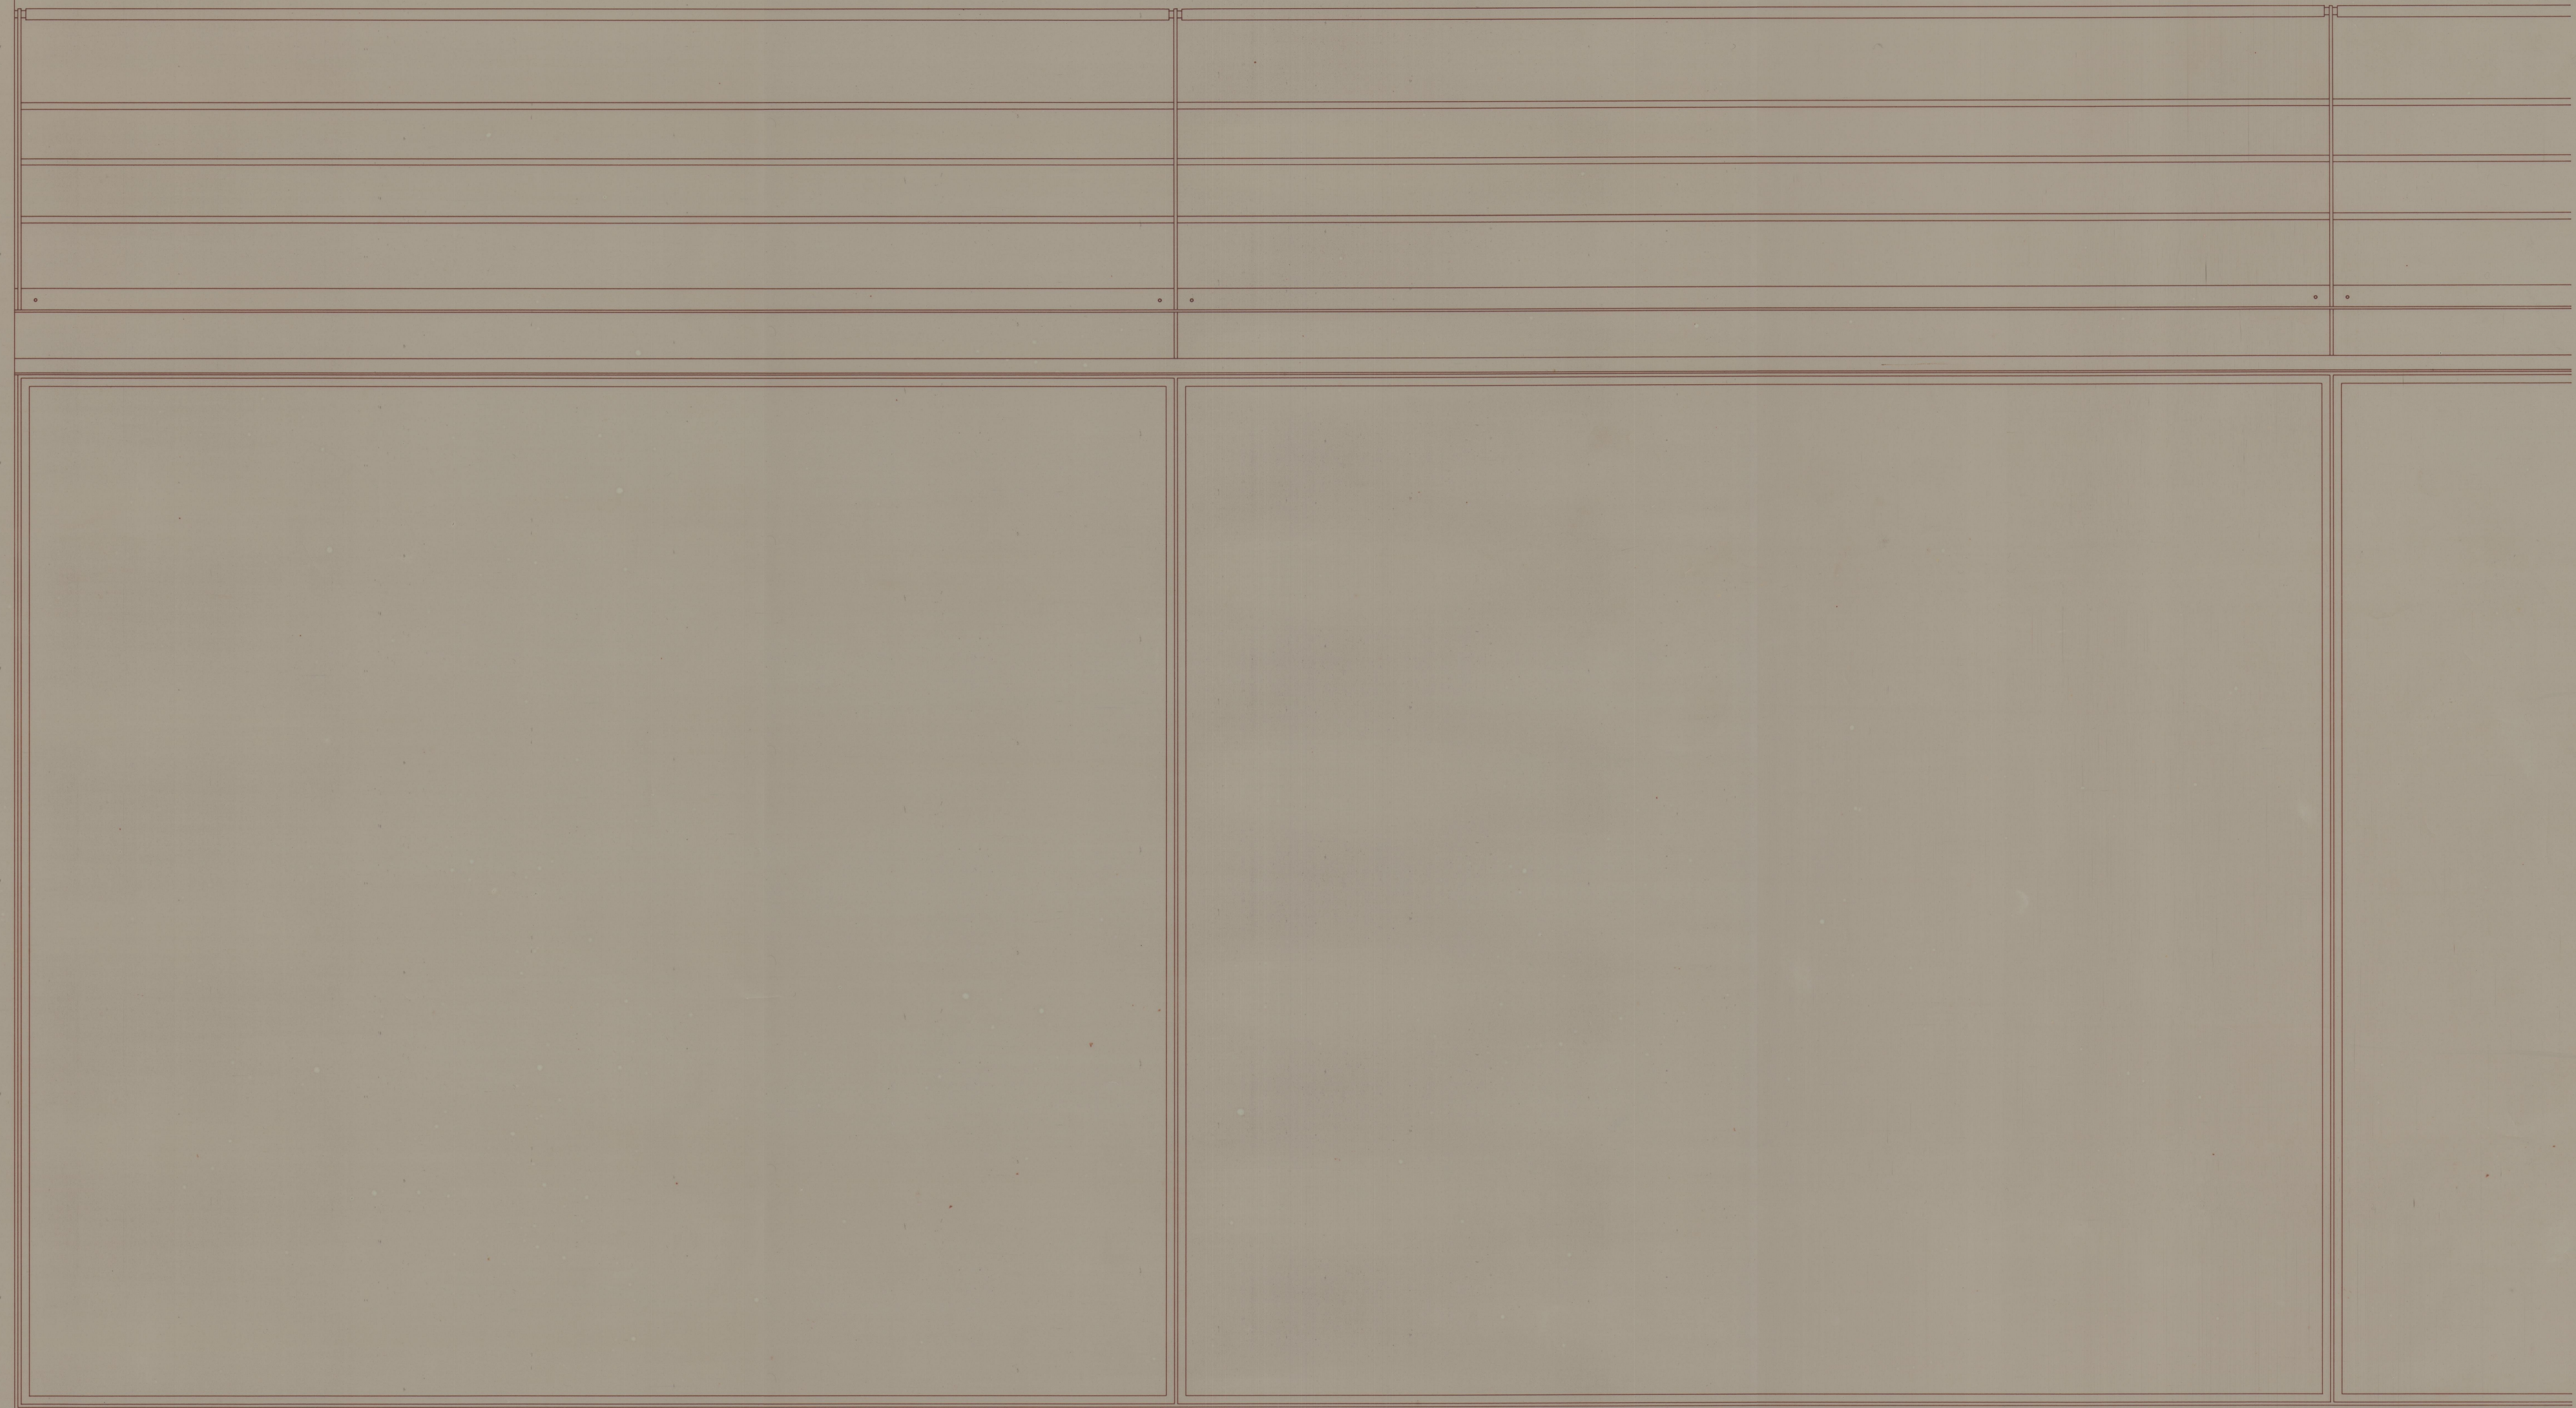

ALÇADO

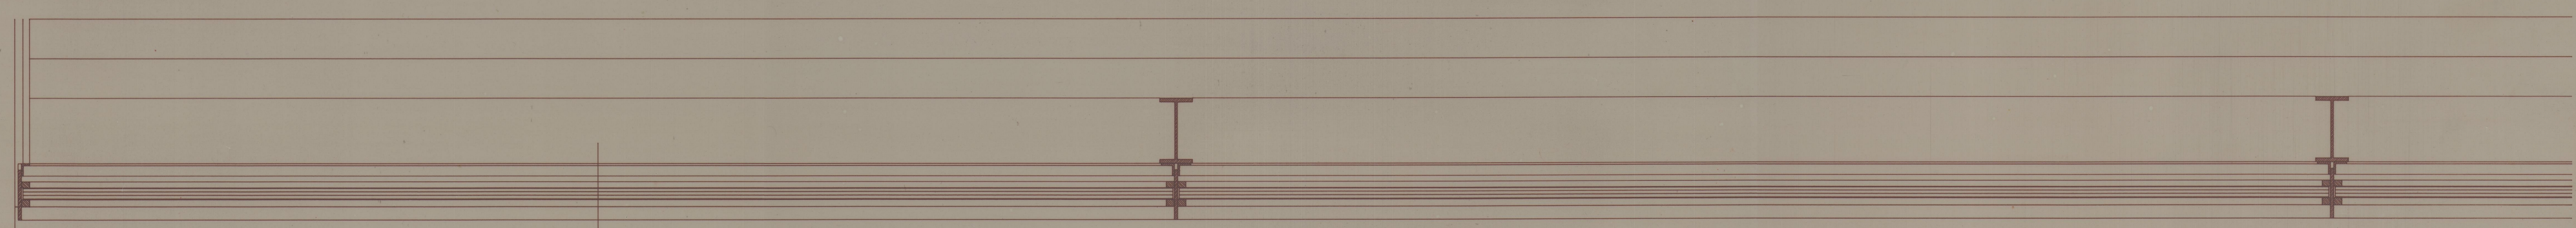

C1

PLANTA

41-3312
Cta 1847

PORMENOR 1/2 VER DESENHO 38		Data 5/92		33
MUSEU DO ABADE DE BAÇAL - BRIGANÇA	Proj. <i>Manuel M. Reis</i>	Arq. MAB/CX10-1	Esc. 1/10	92.12
PROJECTO DE EXECUÇÃO - 1 FASE	ANTÓNIO PORTUGAL, arquitecto - MANUEL M. REIS	R. CONSTITUIÇÃO 762 1E 4200 PORTO Tel(02)4100058 Fax(02)4106684		
CAIXILHARIA CX1 - PORMENOR TIPO E				