



ALÇADO NORTE

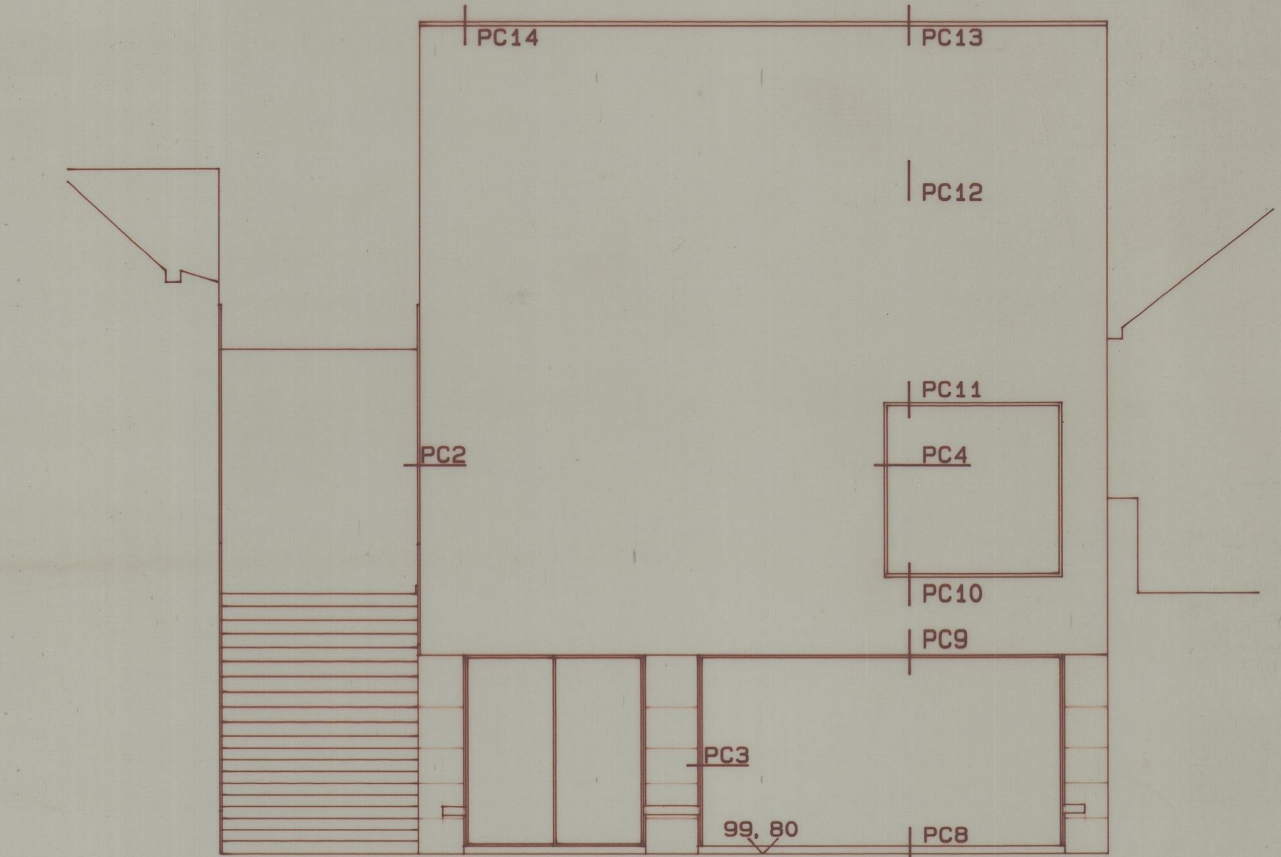


ALÇADO POENTE




ALÇADO SUL

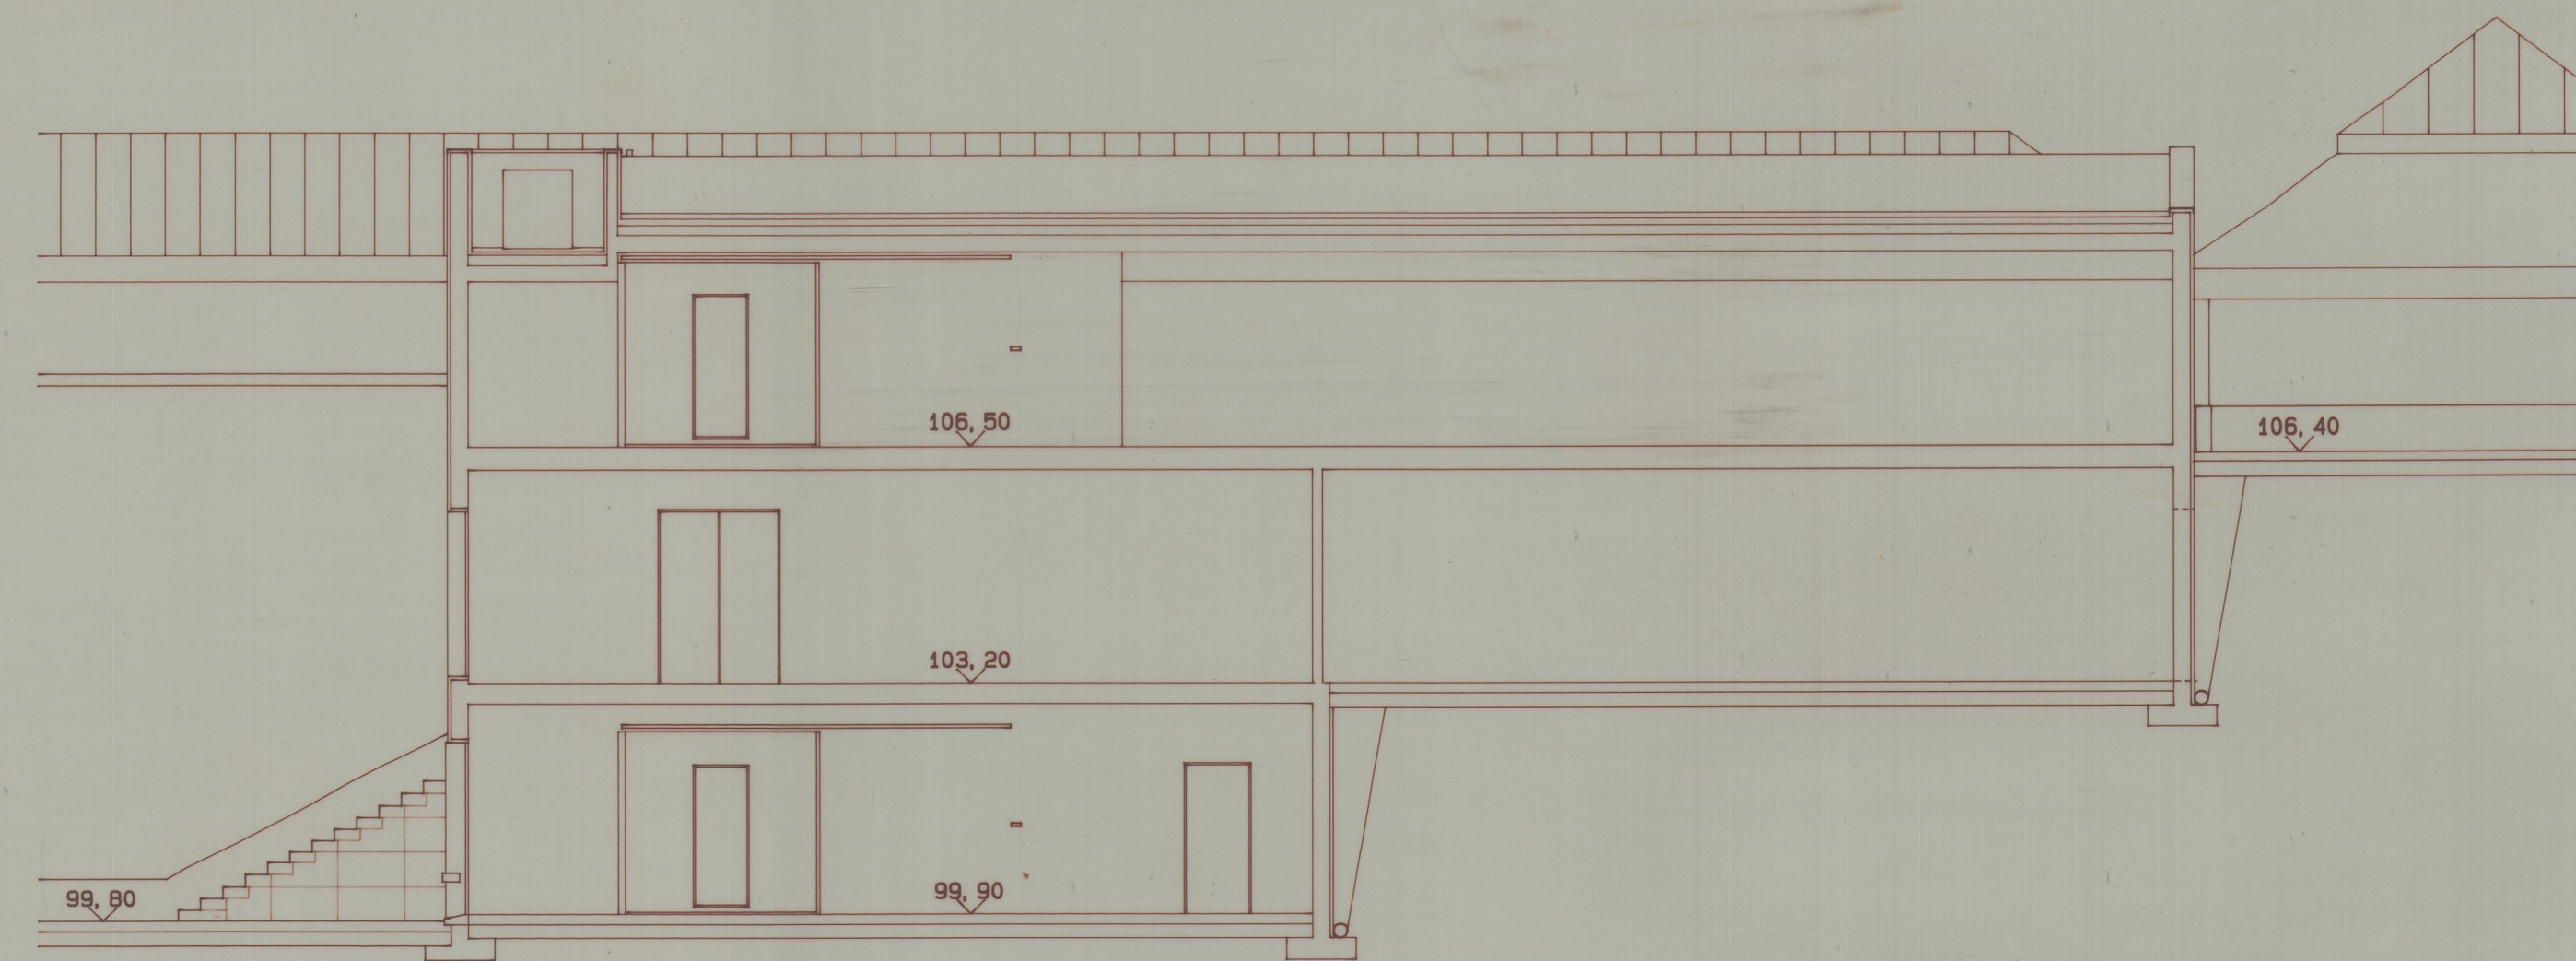


CORTE C4

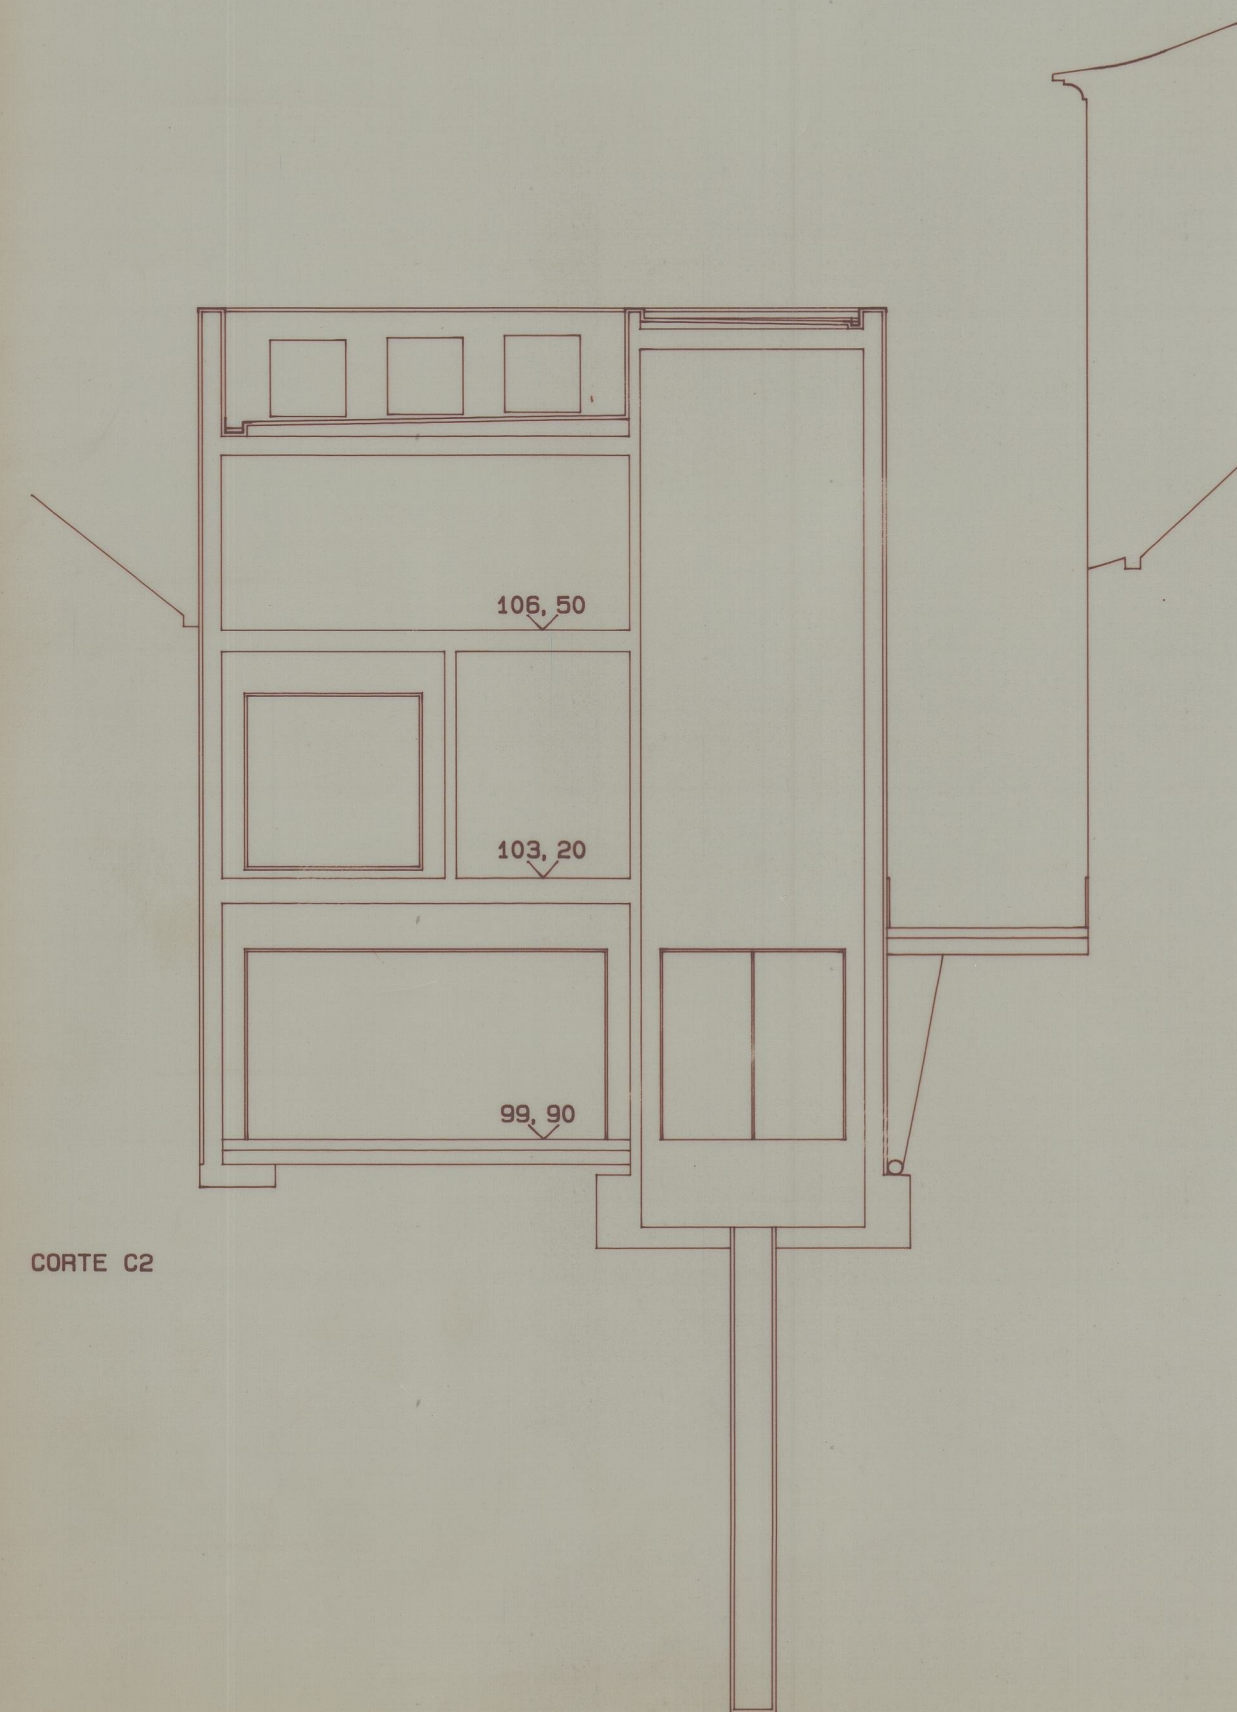

CORTE C2

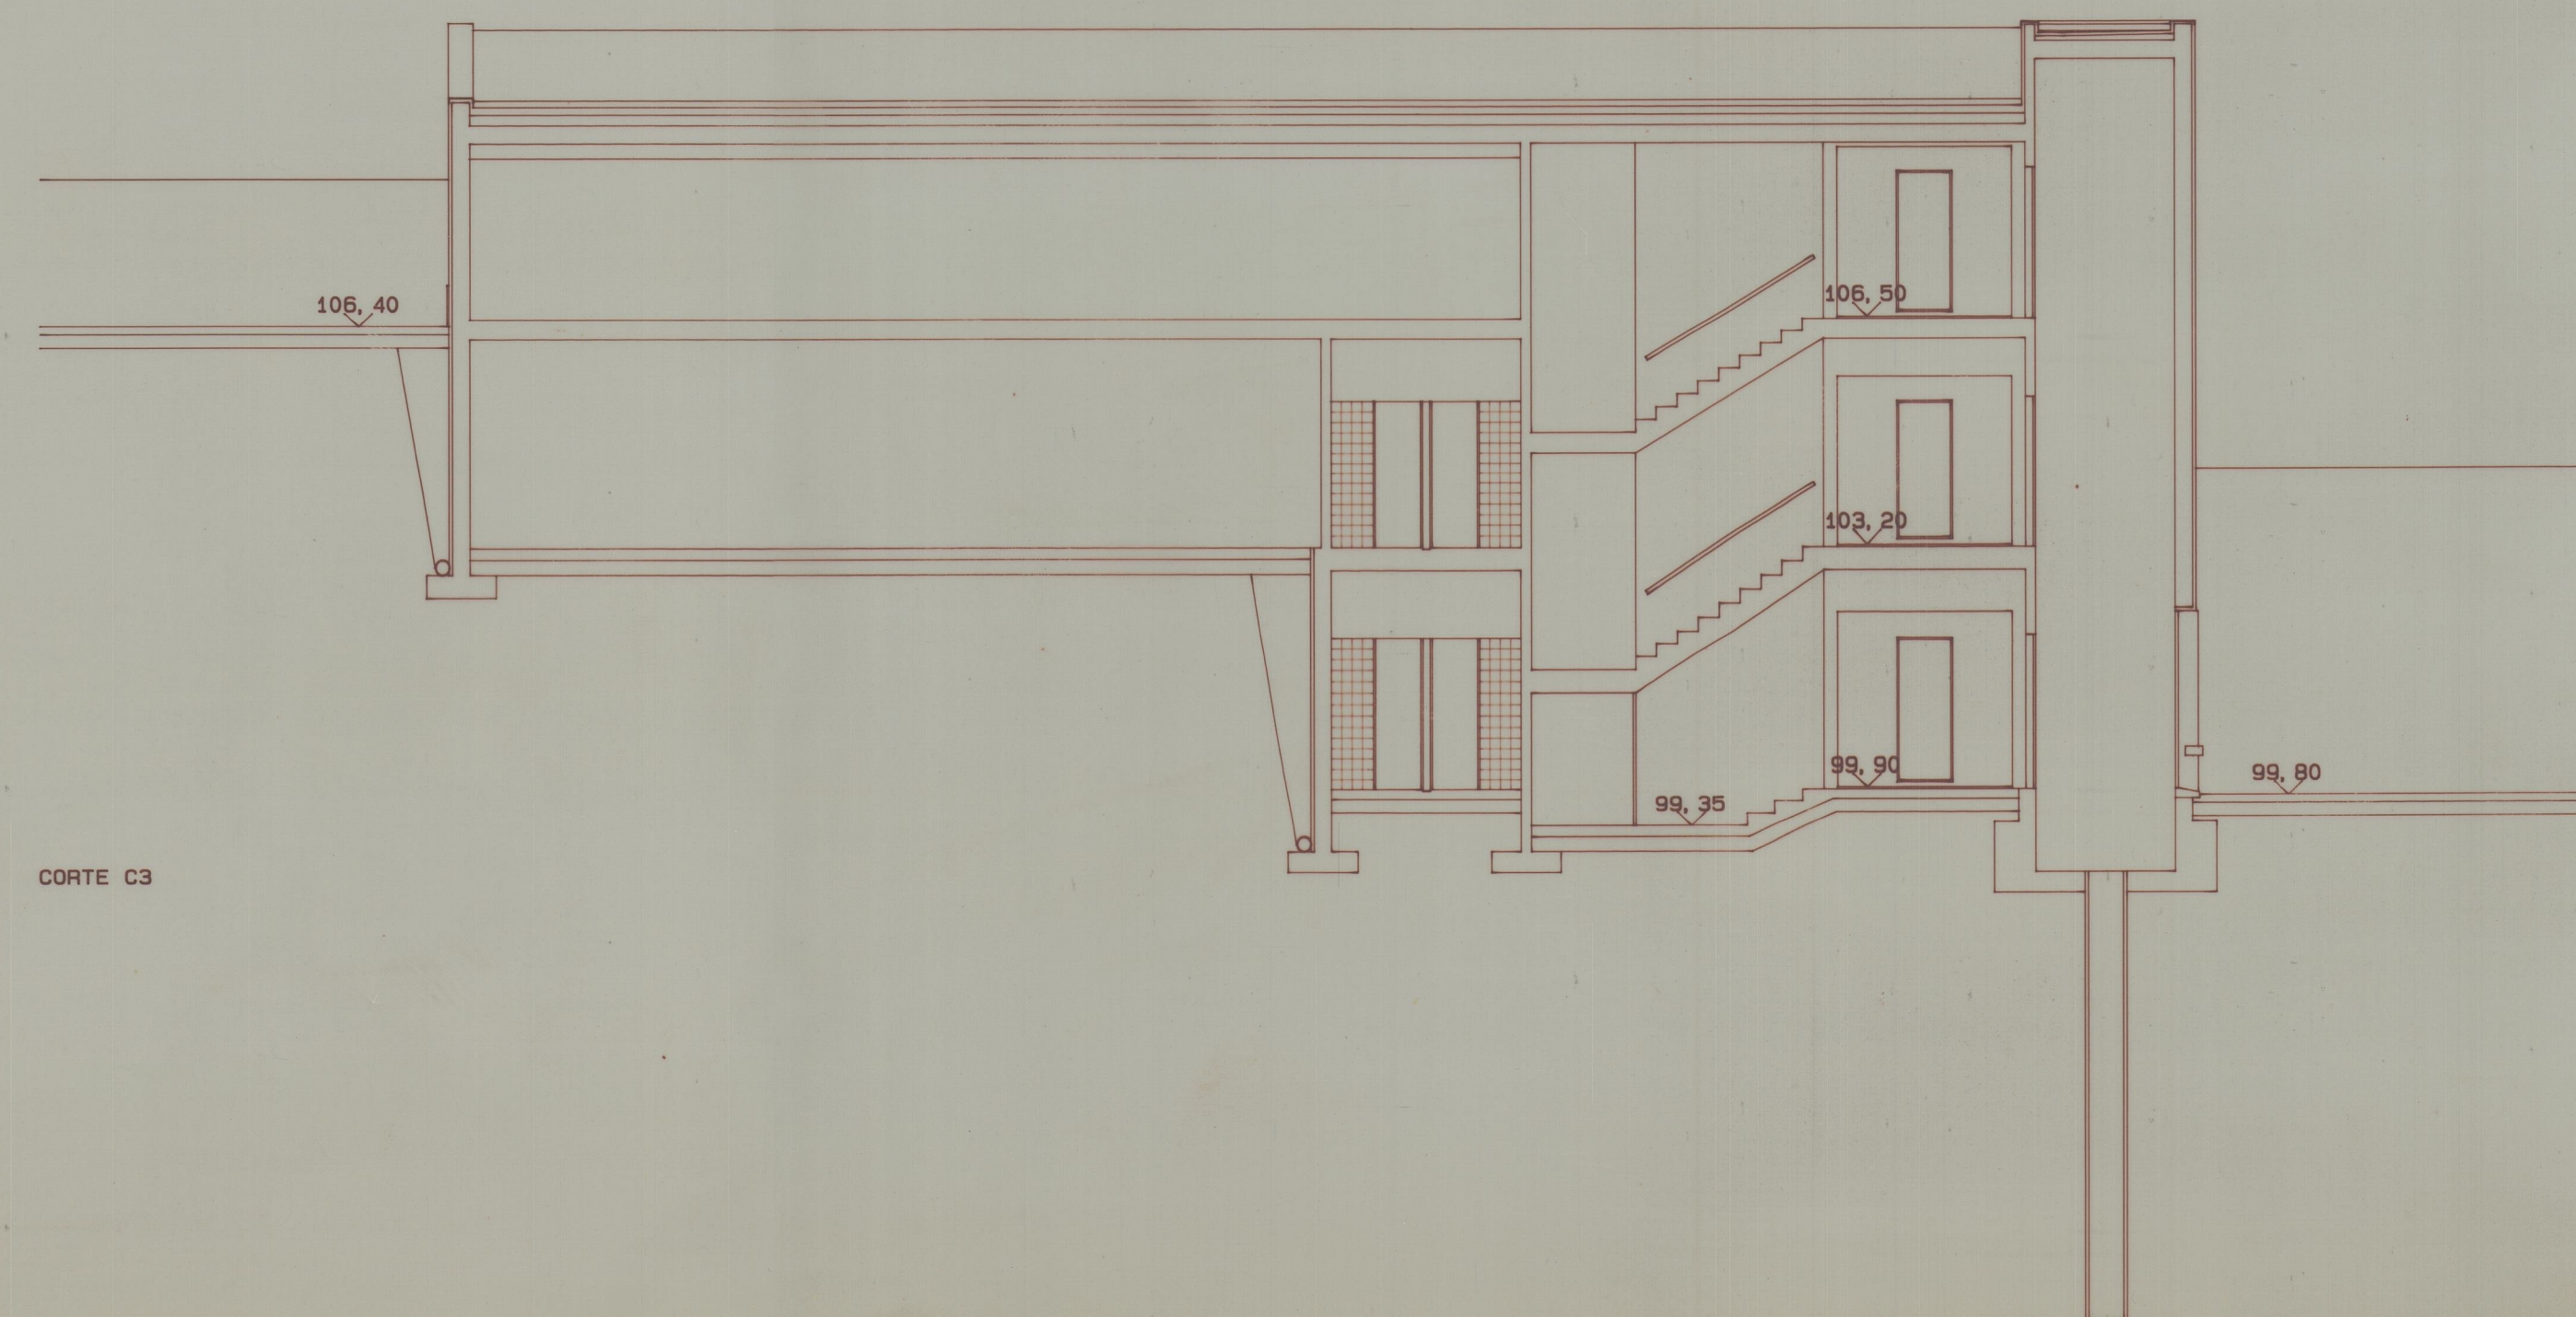

CORTE C3

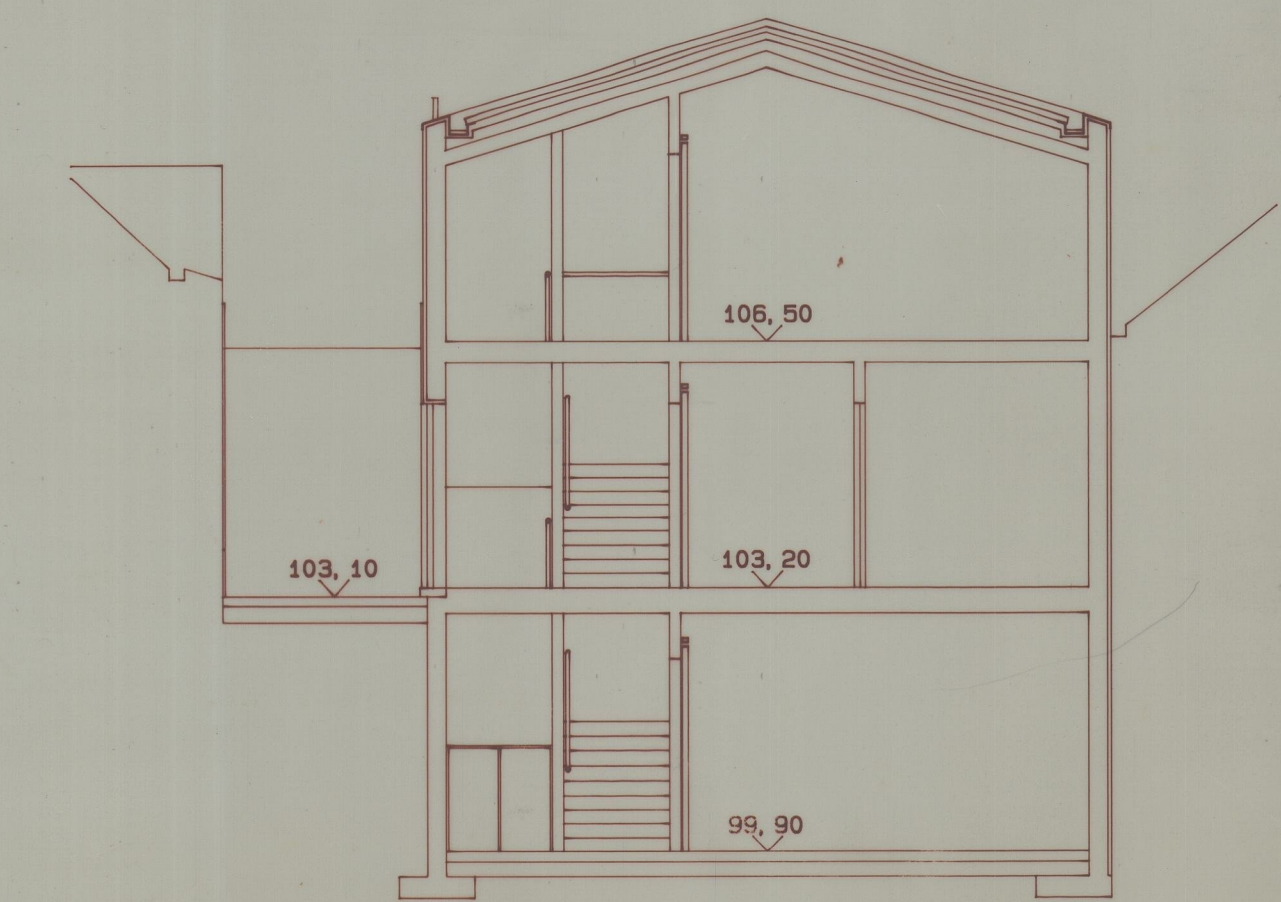

CORTE C1

Est. 2007  
 44-11337

*[Handwritten signature]*  
 F. TÁVORA