



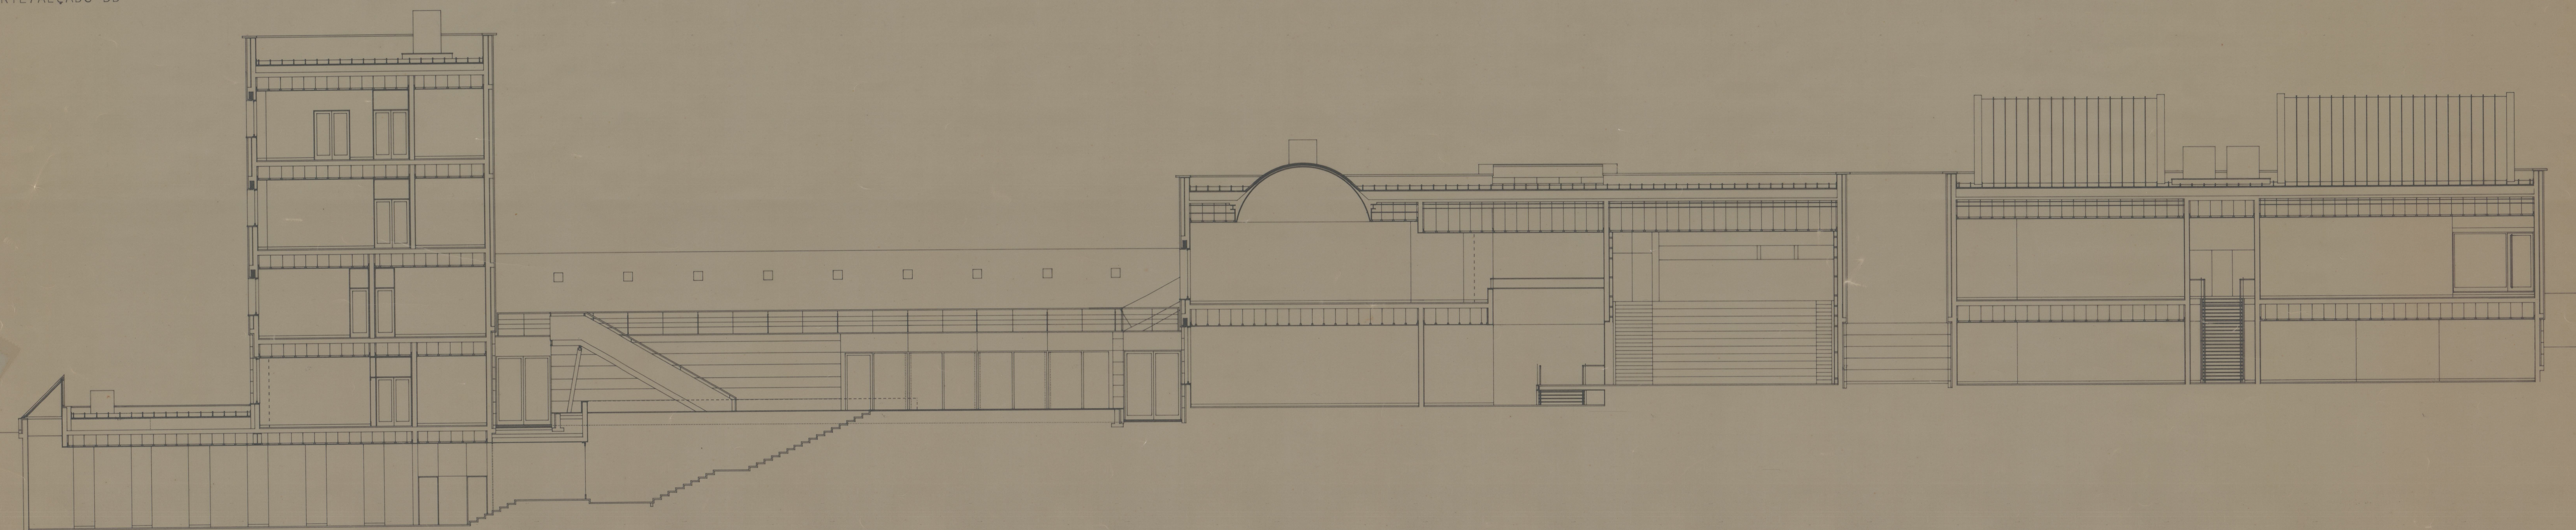

CORTE/ALÇADO DD'



CORTE/ALÇADO 00'

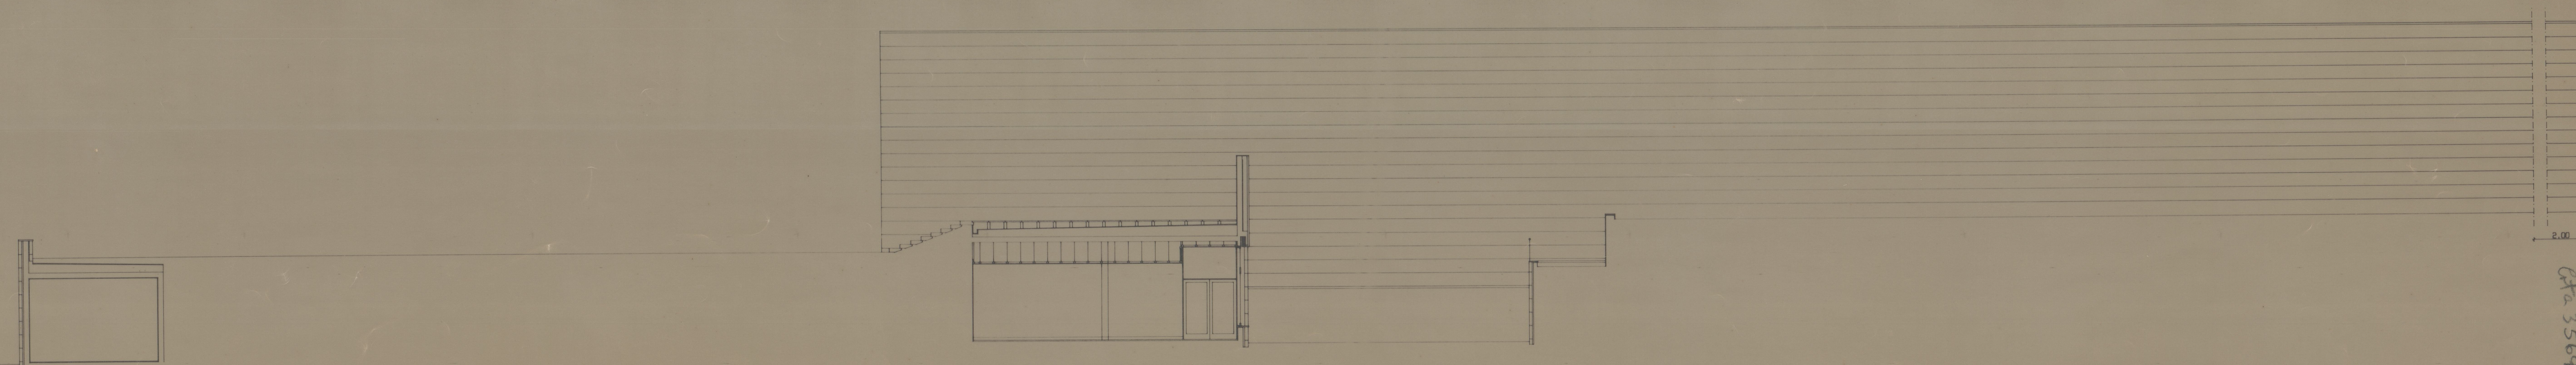

CORTE ALÇADO LL'

41-2668