




01

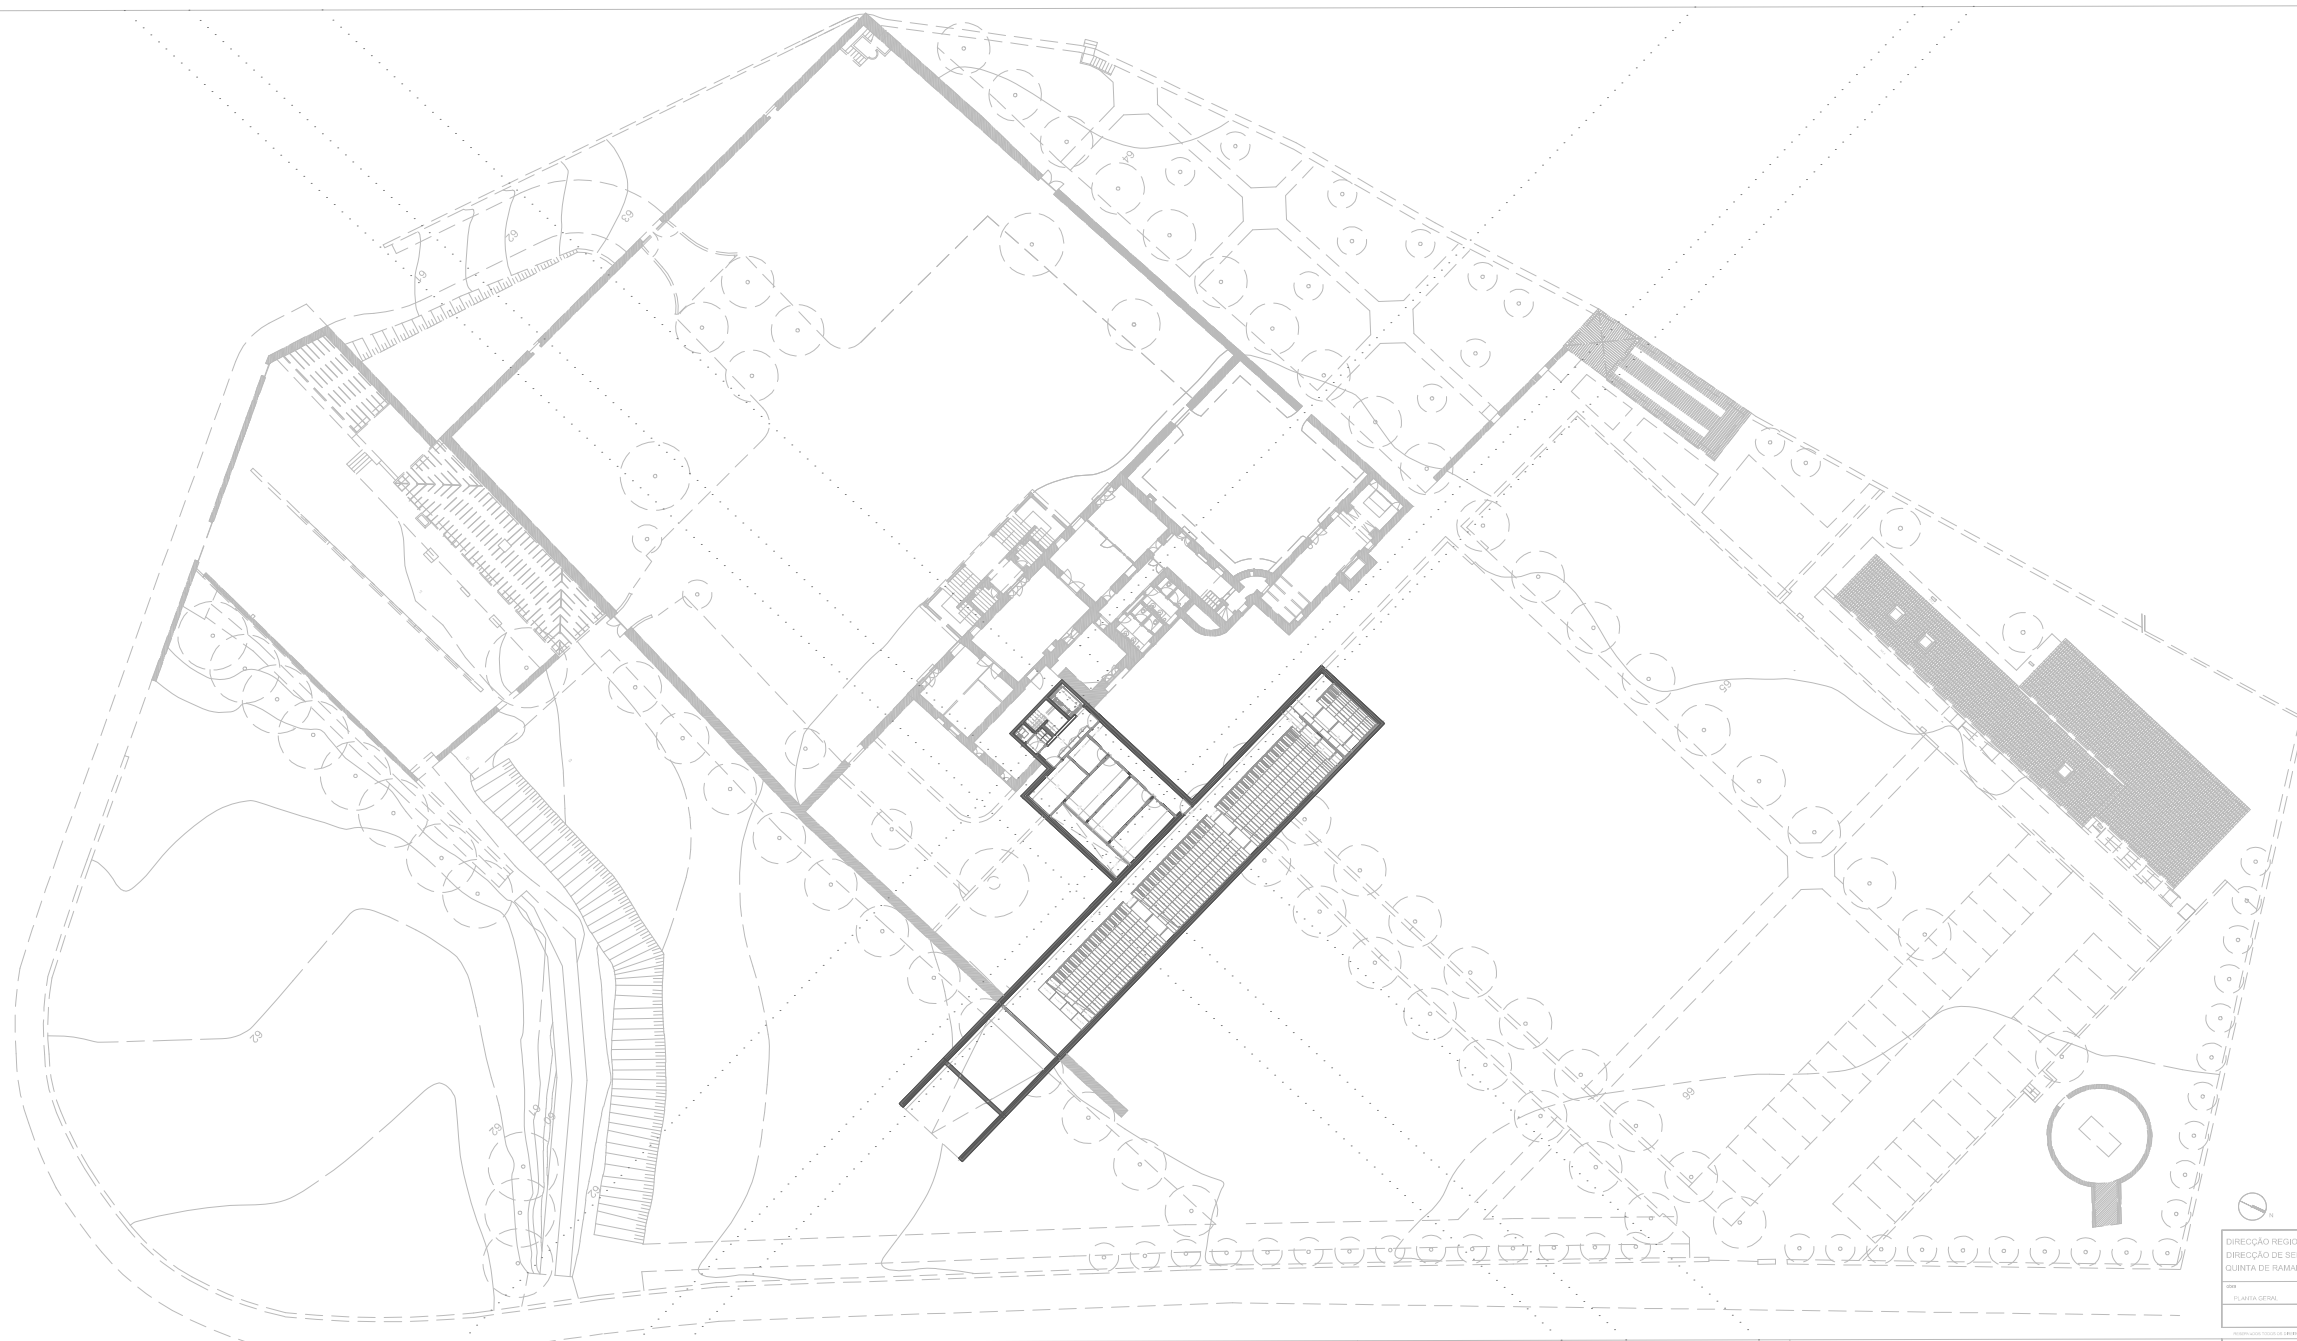


DIRECÇÃO REGIONAL DE CULTURA DO NORTE
 DIRECÇÃO DE SERVIÇOS DOS BENS CULTURAIS
 QUINTA DE RAMALDE




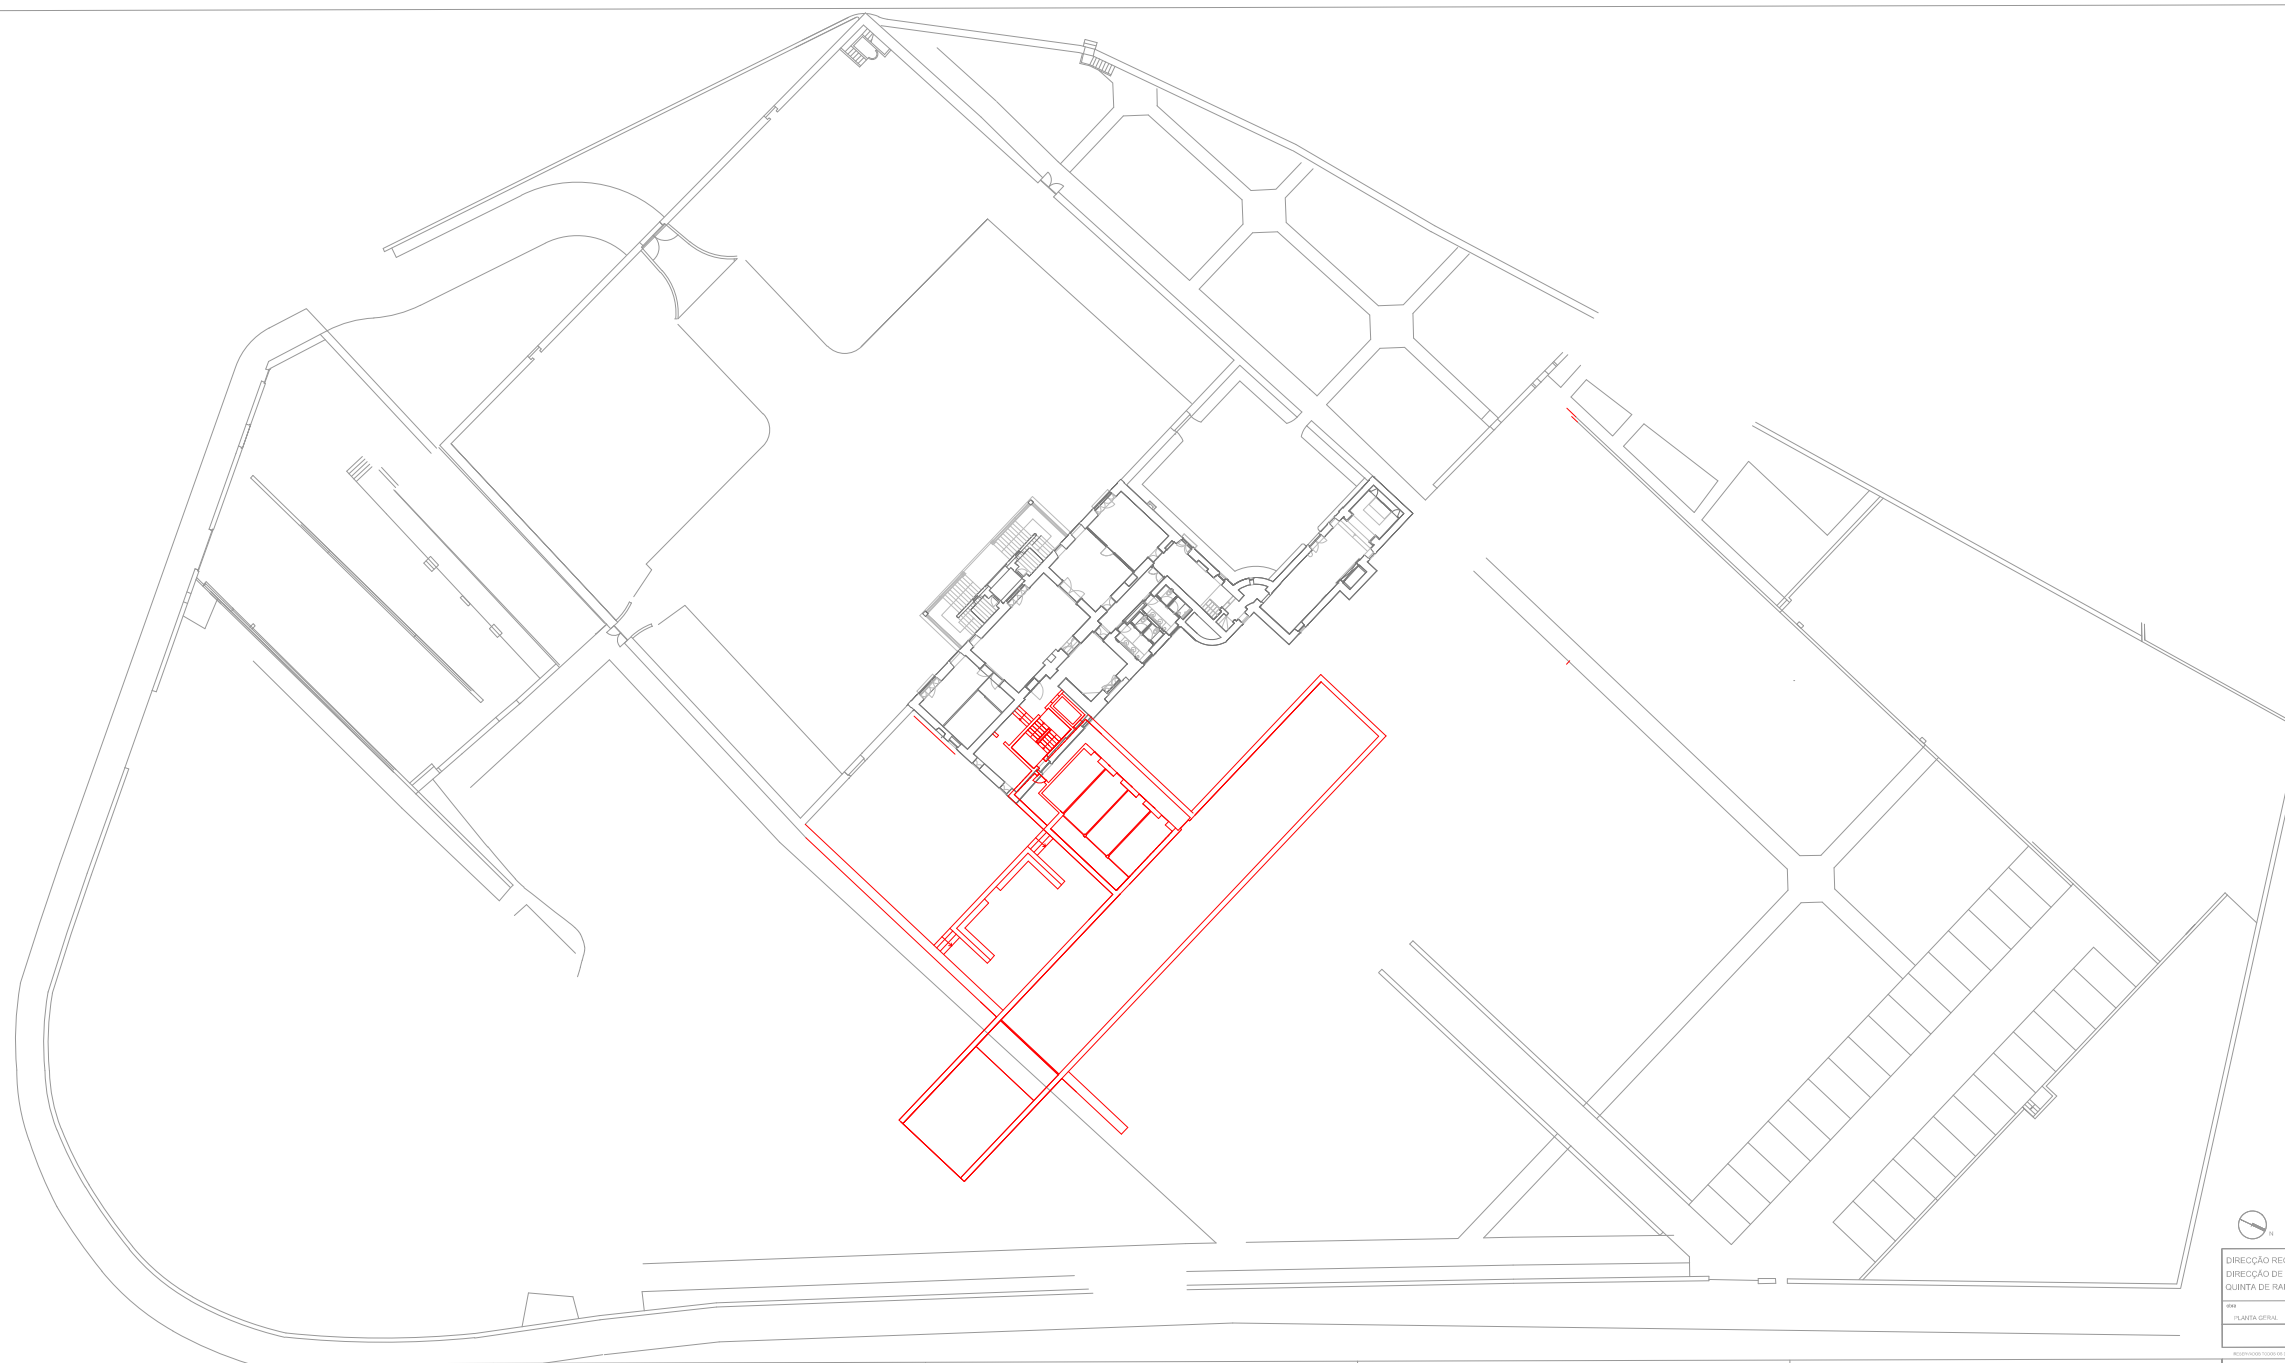

DIRECÇÃO REGIONAL DE CULTURA DO NORTE
DIRECÇÃO DE SERVIÇOS DOS BENS CULTURAIS
QUINTA DE RAMALDE




MARÇO 2003

01