



PLANTA - PISO 1

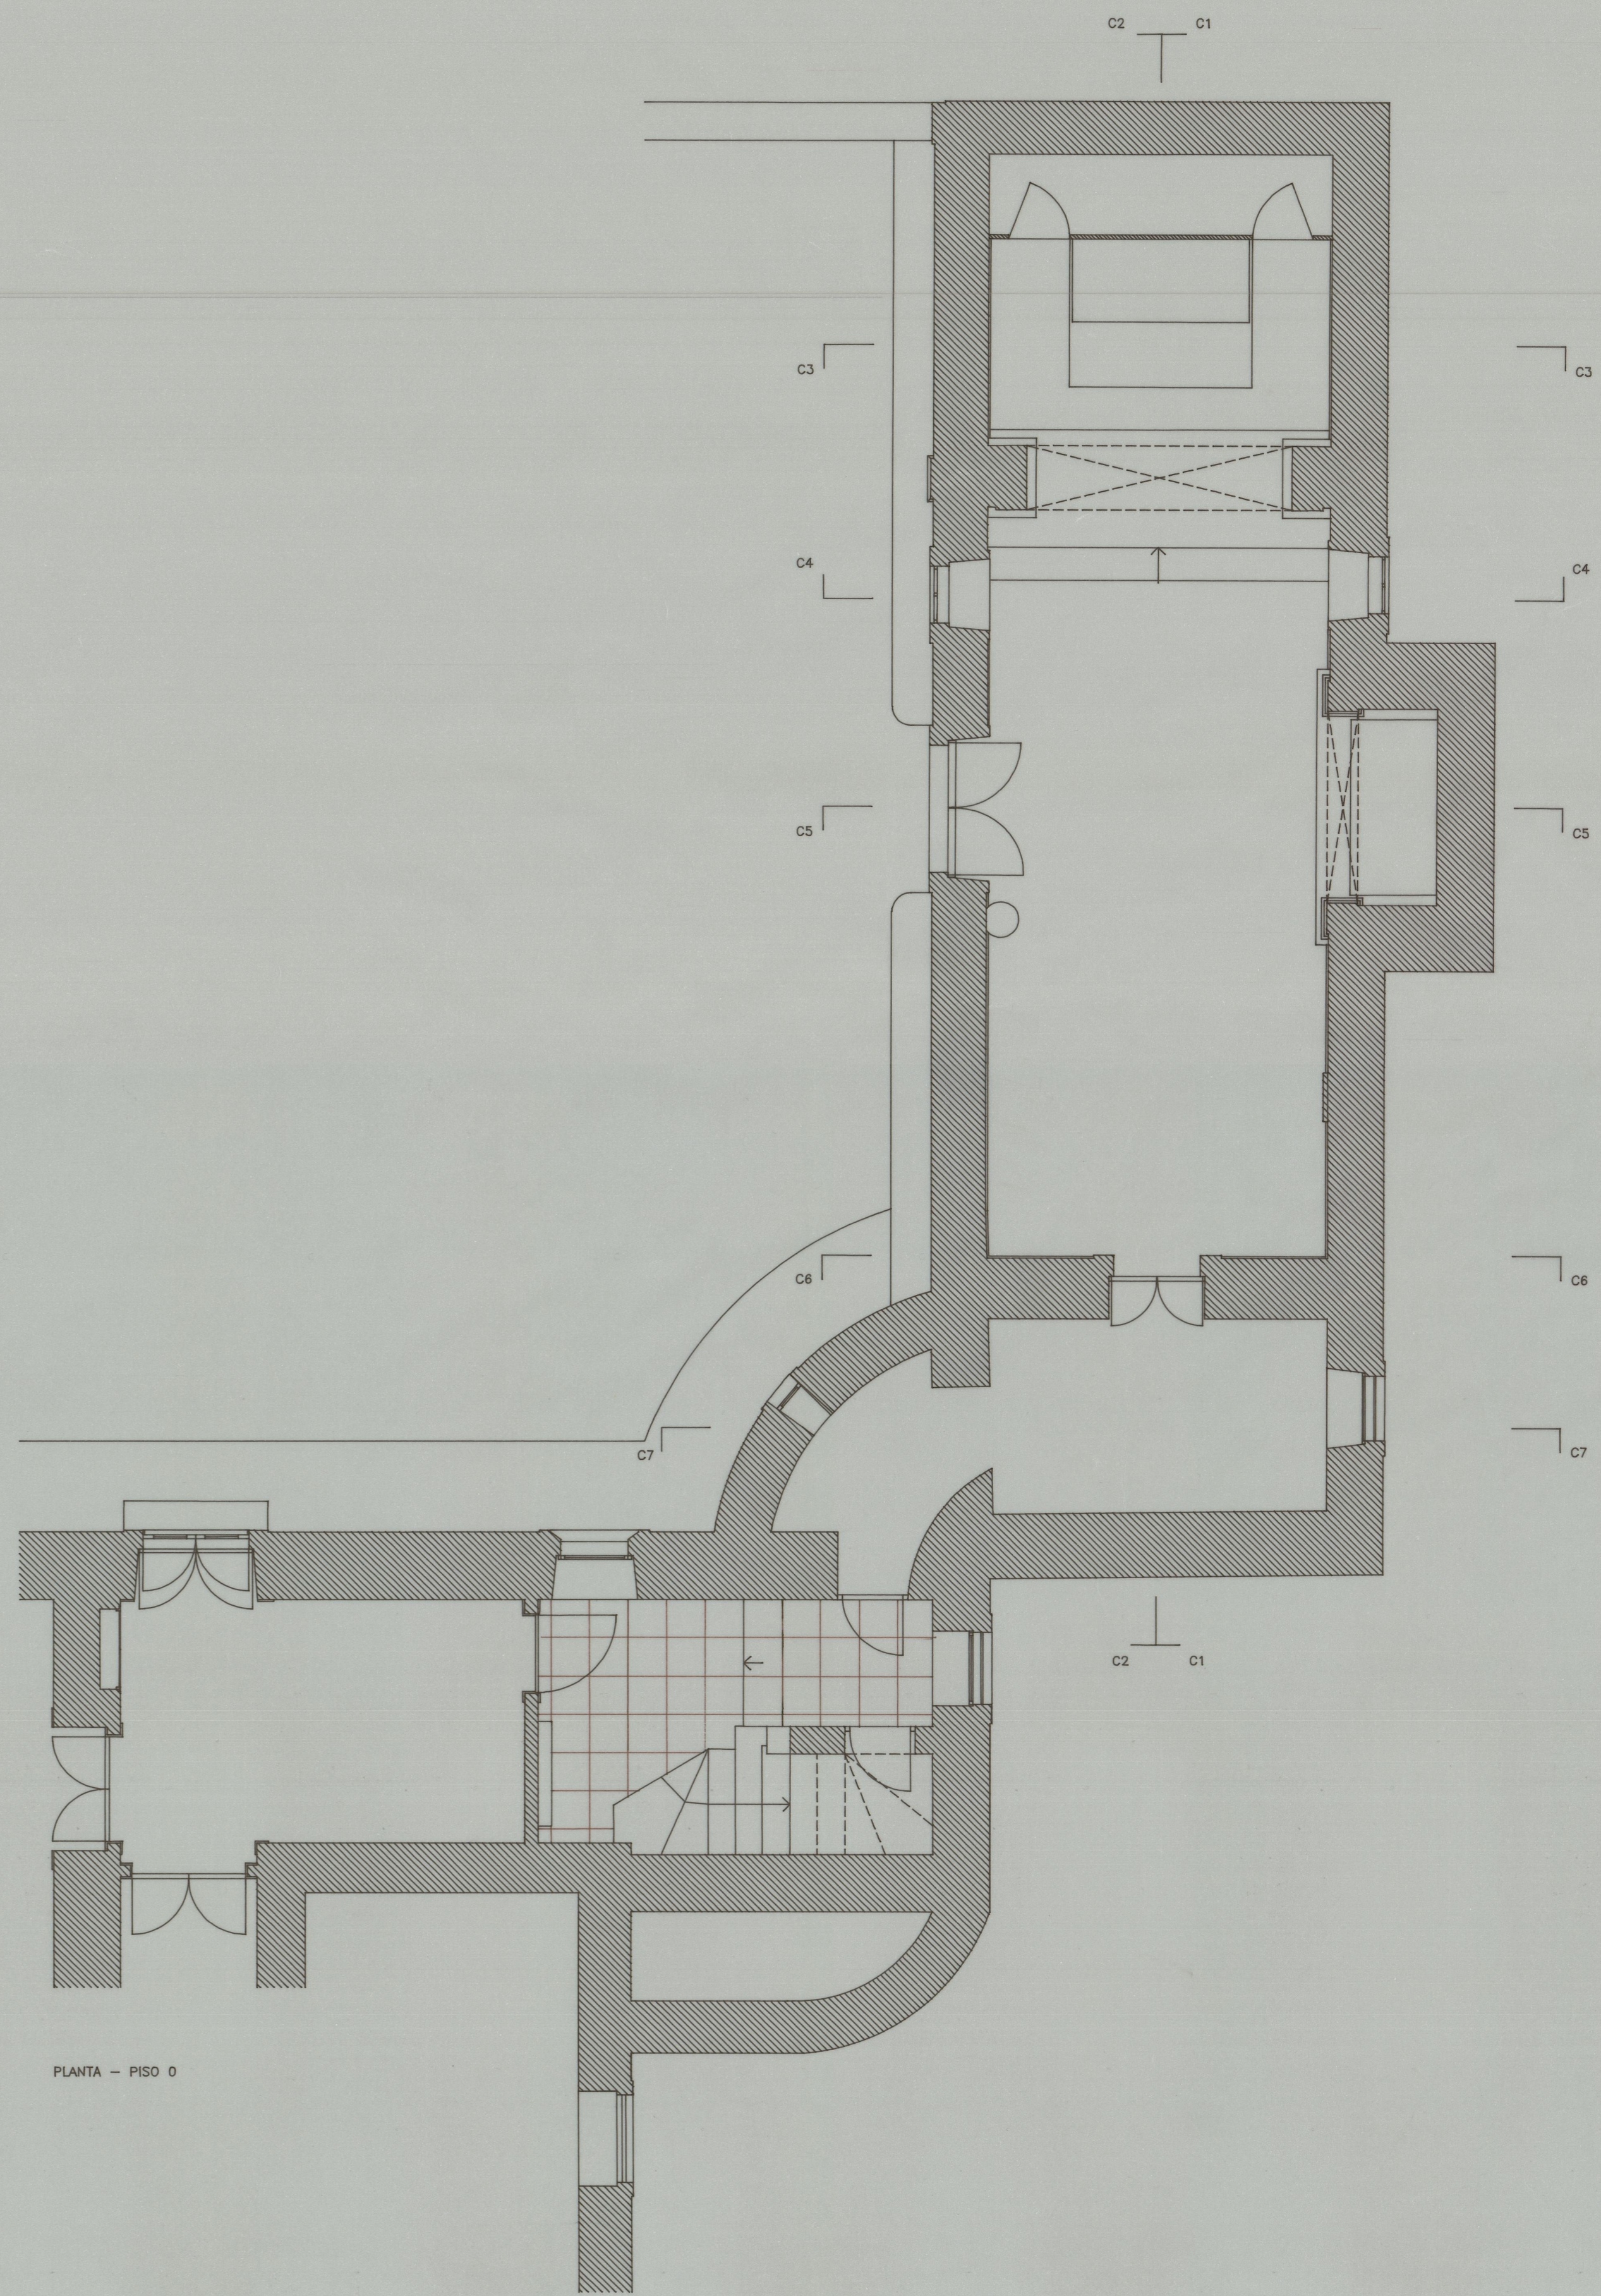

PLANTA - PISO 0

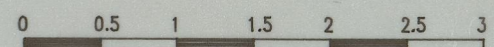

— norte

Humberto Vieira / Abílio Mourão - Arquitectos

IPPAR		
CASA DE RAMALDE - PORTO	col. n.º nunes alva	
RECUPERAÇÃO DA CAPELA - LEVANTAMENTO	Julho 1996	
PLANTAS	Escala 1/50	01

ota 25.25

41-3694