

ÁREA BRUTA DE CONSTRUÇÃO EXISTENTE.....	663.42
ÁREA BRUTA DE CONSTRUÇÃO PROJECTADA.....	42.38m
ÁREA EXTERIOR	
PÁTIO ESPLANADA.....	24.30m ²
PÁTIO.....	67.15m ²
quintal de eventos.....	572.00m ²
TOTAL.....	663.45m ²

- | | |
|--|--|
| <ul style="list-style-type: none"> 1 PÁTIO DE ACESSO 2 RECEPÇÃO / POSTO DE TURISMO E LOJA 3 INSTALAÇÕES SANITÁRIAS <ul style="list-style-type: none"> 3.1. S. MOBILIDADE REDUZIDA 3.2. S. PÚBLICO 3.3. S. FUNCIONÁRIOS 4 CIRCULAÇÕES PÚBLICAS 4.1. CIRCULAÇÃO SERVIÇO 5 BAR / CAFETARIA <ul style="list-style-type: none"> 5.1. sanitários 6 PÁTIO ESPLANADA 7 PÁTIO 8 SALA DE EXPOSIÇÕES | <ul style="list-style-type: none"> 9 AUDITÓRIO <ul style="list-style-type: none"> 9.1. PALCO 9.2. REGIE / TRADUÇÃO 9.3. APOIO DE PALCO 10 recursos educativos / recepção <ul style="list-style-type: none"> 10.1. sala de actividades recursos educativos 10.2. instalação sanitária 10.3. Zarrumos 11 quintal de eventos. <ul style="list-style-type: none"> 11.1. bar / cafeteria 11.3. s. pessoas c/ mobilidade reduzida 11.4. S. FEMININA 11.5. s. MASCULINA |
|--|--|


0 5m
NOTA: O PRESENTE DESENHO NÃO SERVE PARA EXECUÇÃO DE OBRA

PRESIDÊNCIA DO CONSELHO DE MINISTROS Secretaria de Estado da Cultura DIRECÇÃO REGIONAL DE CULTURA DO ALENTEJO	EDIFÍCIO PAÇO DOS HENRIQUES CAPELA DE N.ª S.ª DA CONCEIÇÃO E JARDINS ALÇAÇOVAS - VIANA DO ALENTEJO	PROC. N.º ARQUIVO
	ESTUDO projecto de reutilização PAÇO DOS HENRIQUES	desenho nº 1.º fase
PROJECTOU JOSÉ FILIPE RAMALHO	CONHEM PROPOSTA PLANTA DO PISO 1 - vãos exteriores	escala: 1/100
DESENHOU Jão esteves		data: Out. 2017




- 4 CIRCULAÇÕES PÚBLICAS
- 4.1 CIRCULAÇÃO SERVIÇO
- 12 ÁREA DE APOIO E GESTÃO
- 12.1 DIRECÇÃO
- 12.2 APOIO ADMINISTRATIVO
- 12.3 SALA DE REUNIÕES
- 12.4 SALA TÉCNICA
- 12.5 arrumos
- 15 área técnica

ÁREA BRUTA DE CONSTRUÇÃO EXISTENTE.....141.60m²

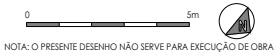

NOTA: O PRESENTE DESENHO NÃO SERVE PARA EXECUÇÃO DE OBRA


PRESIDÊNCIA DO CONSELHO DE MINISTROS Secretaria de Estado da Cultura Direcção Regional de Cultura do Alentejo	EDIFÍCIO PAÇO DOS HENRIQUES CAPELA DE N.ª S.ª DA CONCEIÇÃO E JARDINS ALÇAÇOVAS - VIANA DO ALENTEJO	PROJ.º N.º ARQUIVO
	EDIFÍCIO projecto de reutilização PAÇO DOS HENRIQUES	desenho nº - 1º 24
PROJECCIONISTA JOSÉ FILIPE RAMALHO	CONTEÚDO PROPOSTA planta do PISO INTERMÉDIO	escala 1/100
DESENHISTA João Esteves	DATA 2008.2011	2008.2011

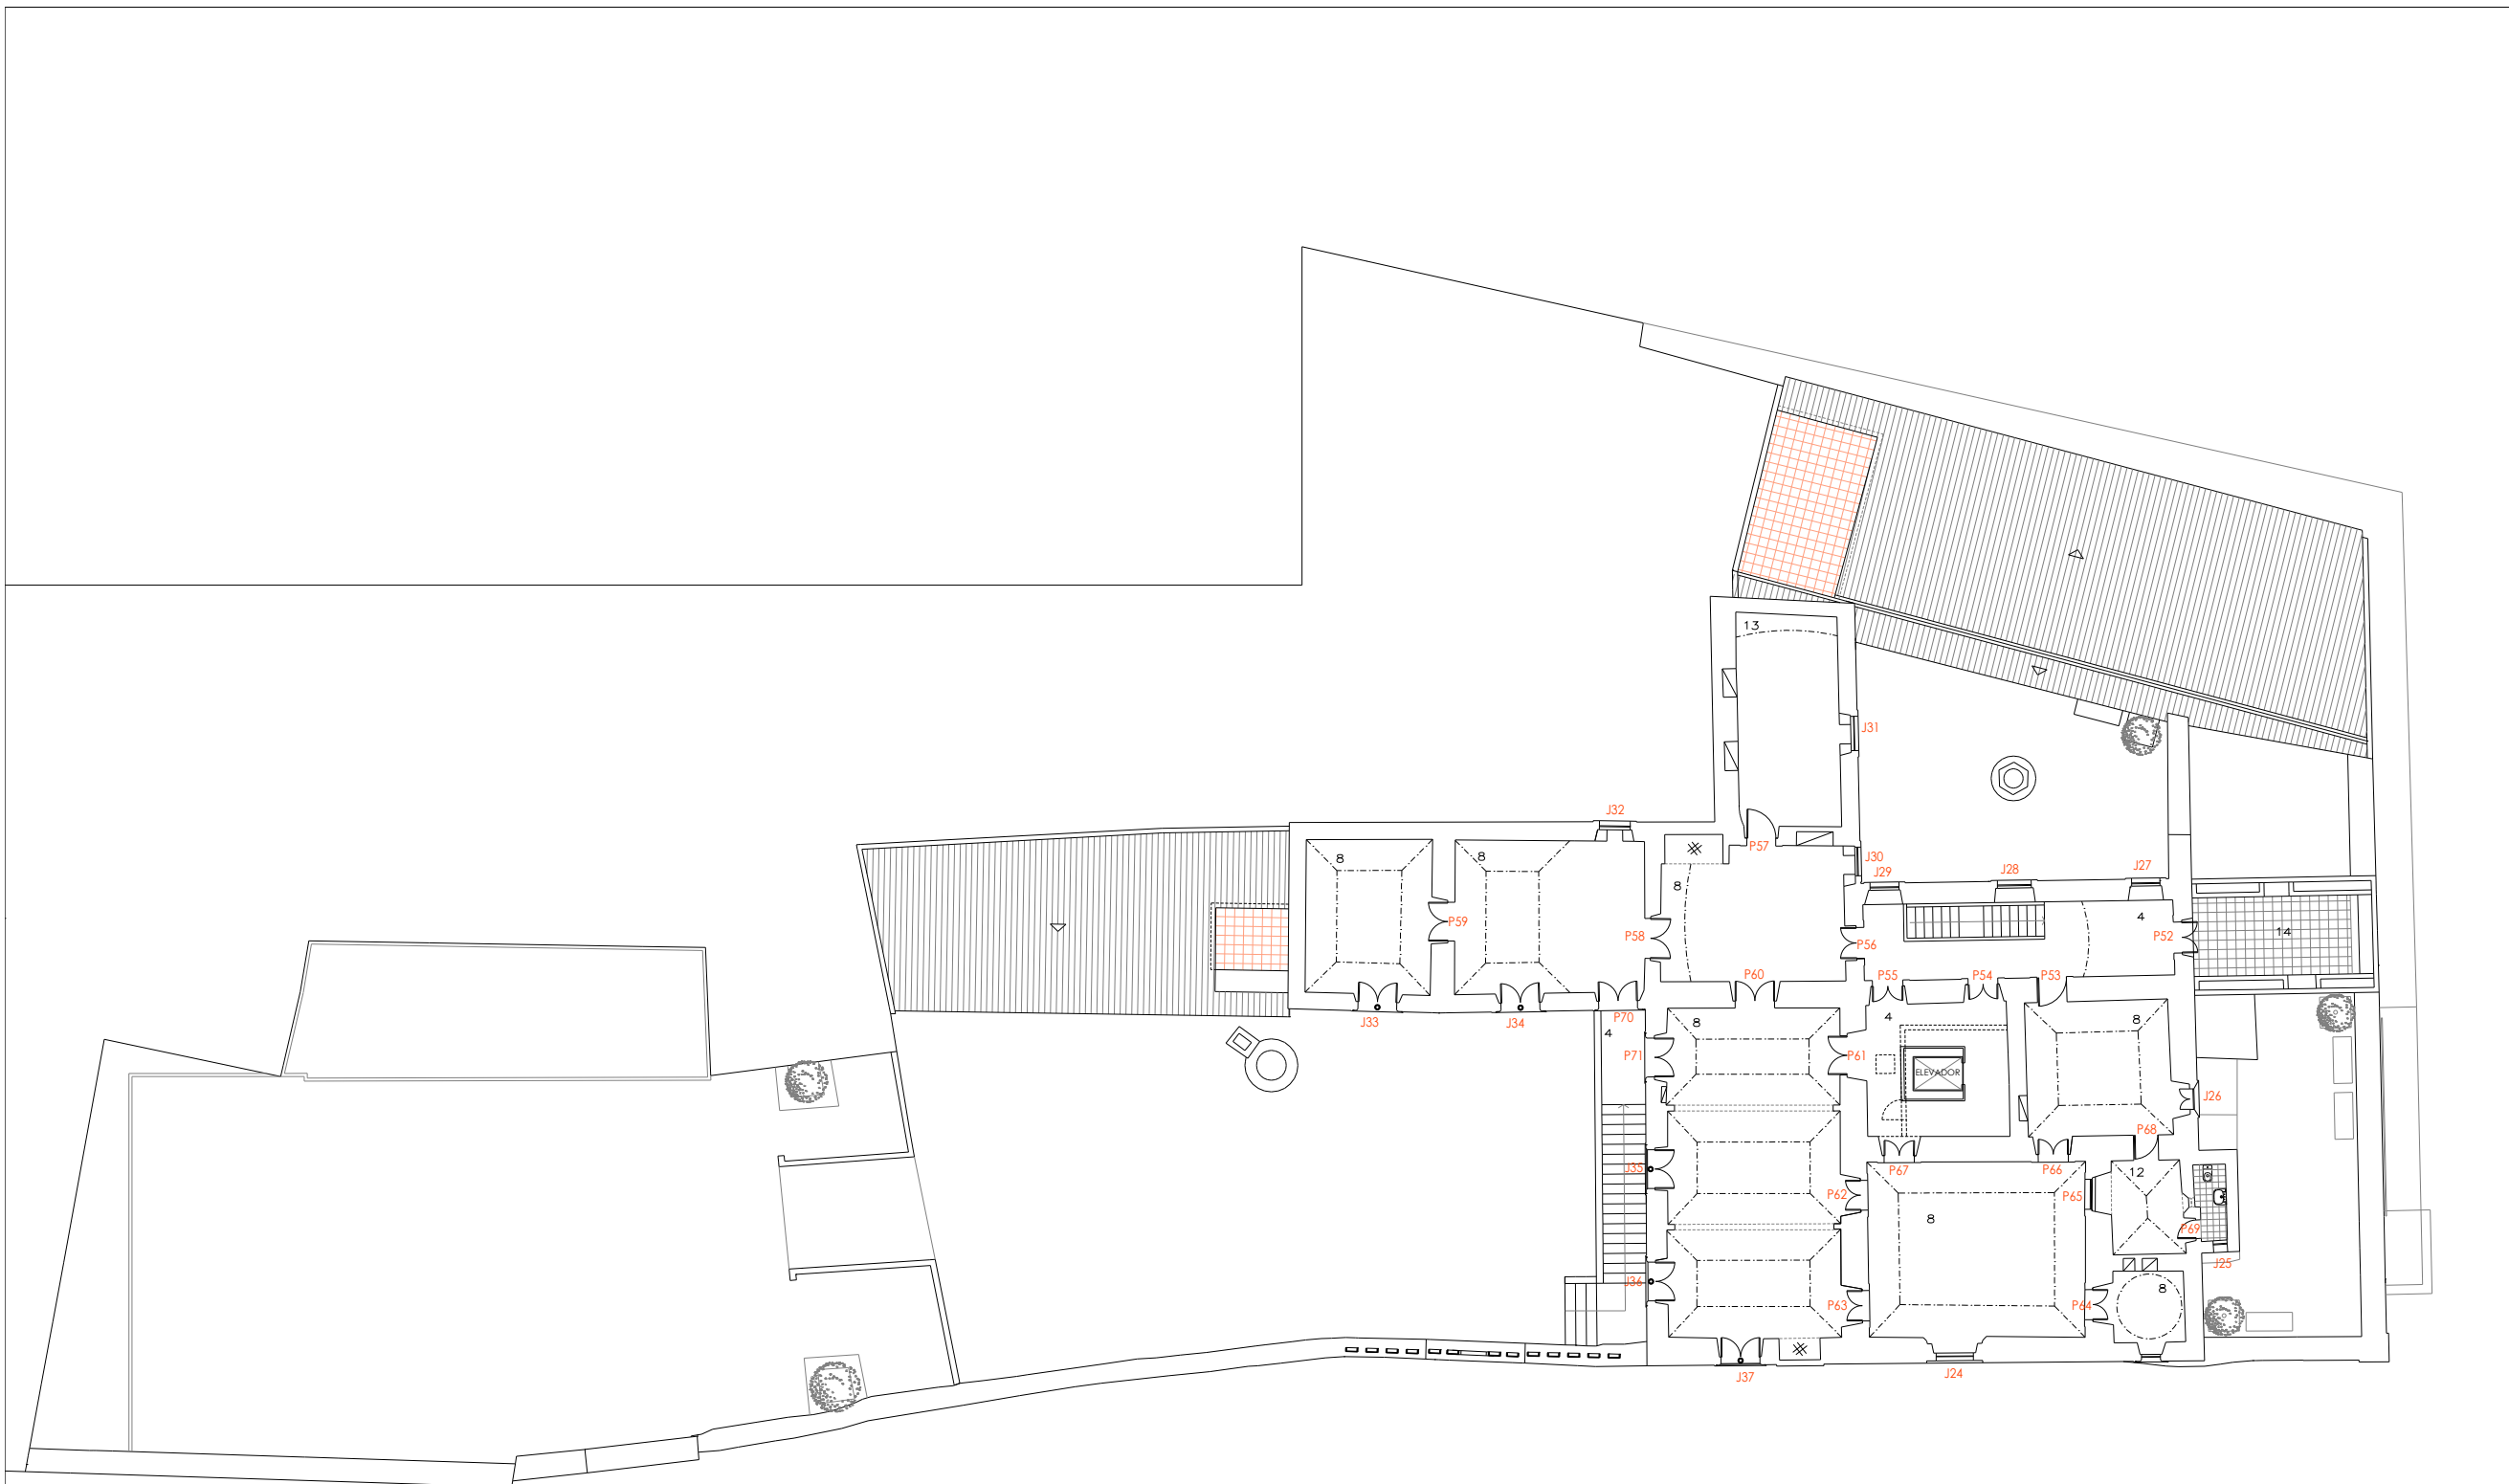

- 4 CIRCULAÇÕES PÚBLICAS
- 8 SALA DE EXPOSIÇÕES
- 12 ÁREA DE APOIO E GESTÃO
- 13 SALA DE INVESTIGAÇÃO
- 14 varanda

AREA BRUTA DE CONSTRUÇÃO EXISTENTE.....398.00m²

PRESIDÊNCIA DO CONSELHO DE MINISTROS <i>Secretaria de Estado de Cultura</i> DIRECÇÃO REGIONAL DE CULTURA DO ALENTEJO		EDIFÍCIO: PAÇO DOS HENRIQUES CAPELA DE N.ª S.ª DA CONCEIÇÃO E JARDINS ALÇAÇOVAS - VIANA DO ALENTEJO	PROJEC: TI ARQUIVO OBSERVAT. IT
PRODUÇÃO: JOSÉ FLÍPE RAMALHO DESENHO: joão esteves		ESTUDO: projecto de reutilização PAÇO DOS HENRIQUES	ESCALA: 1/100 1.º fase
		CONTEM: PROPOSTA PLANTA DO PISO 2 - vãos exteriores	DATA: MAR. 2011

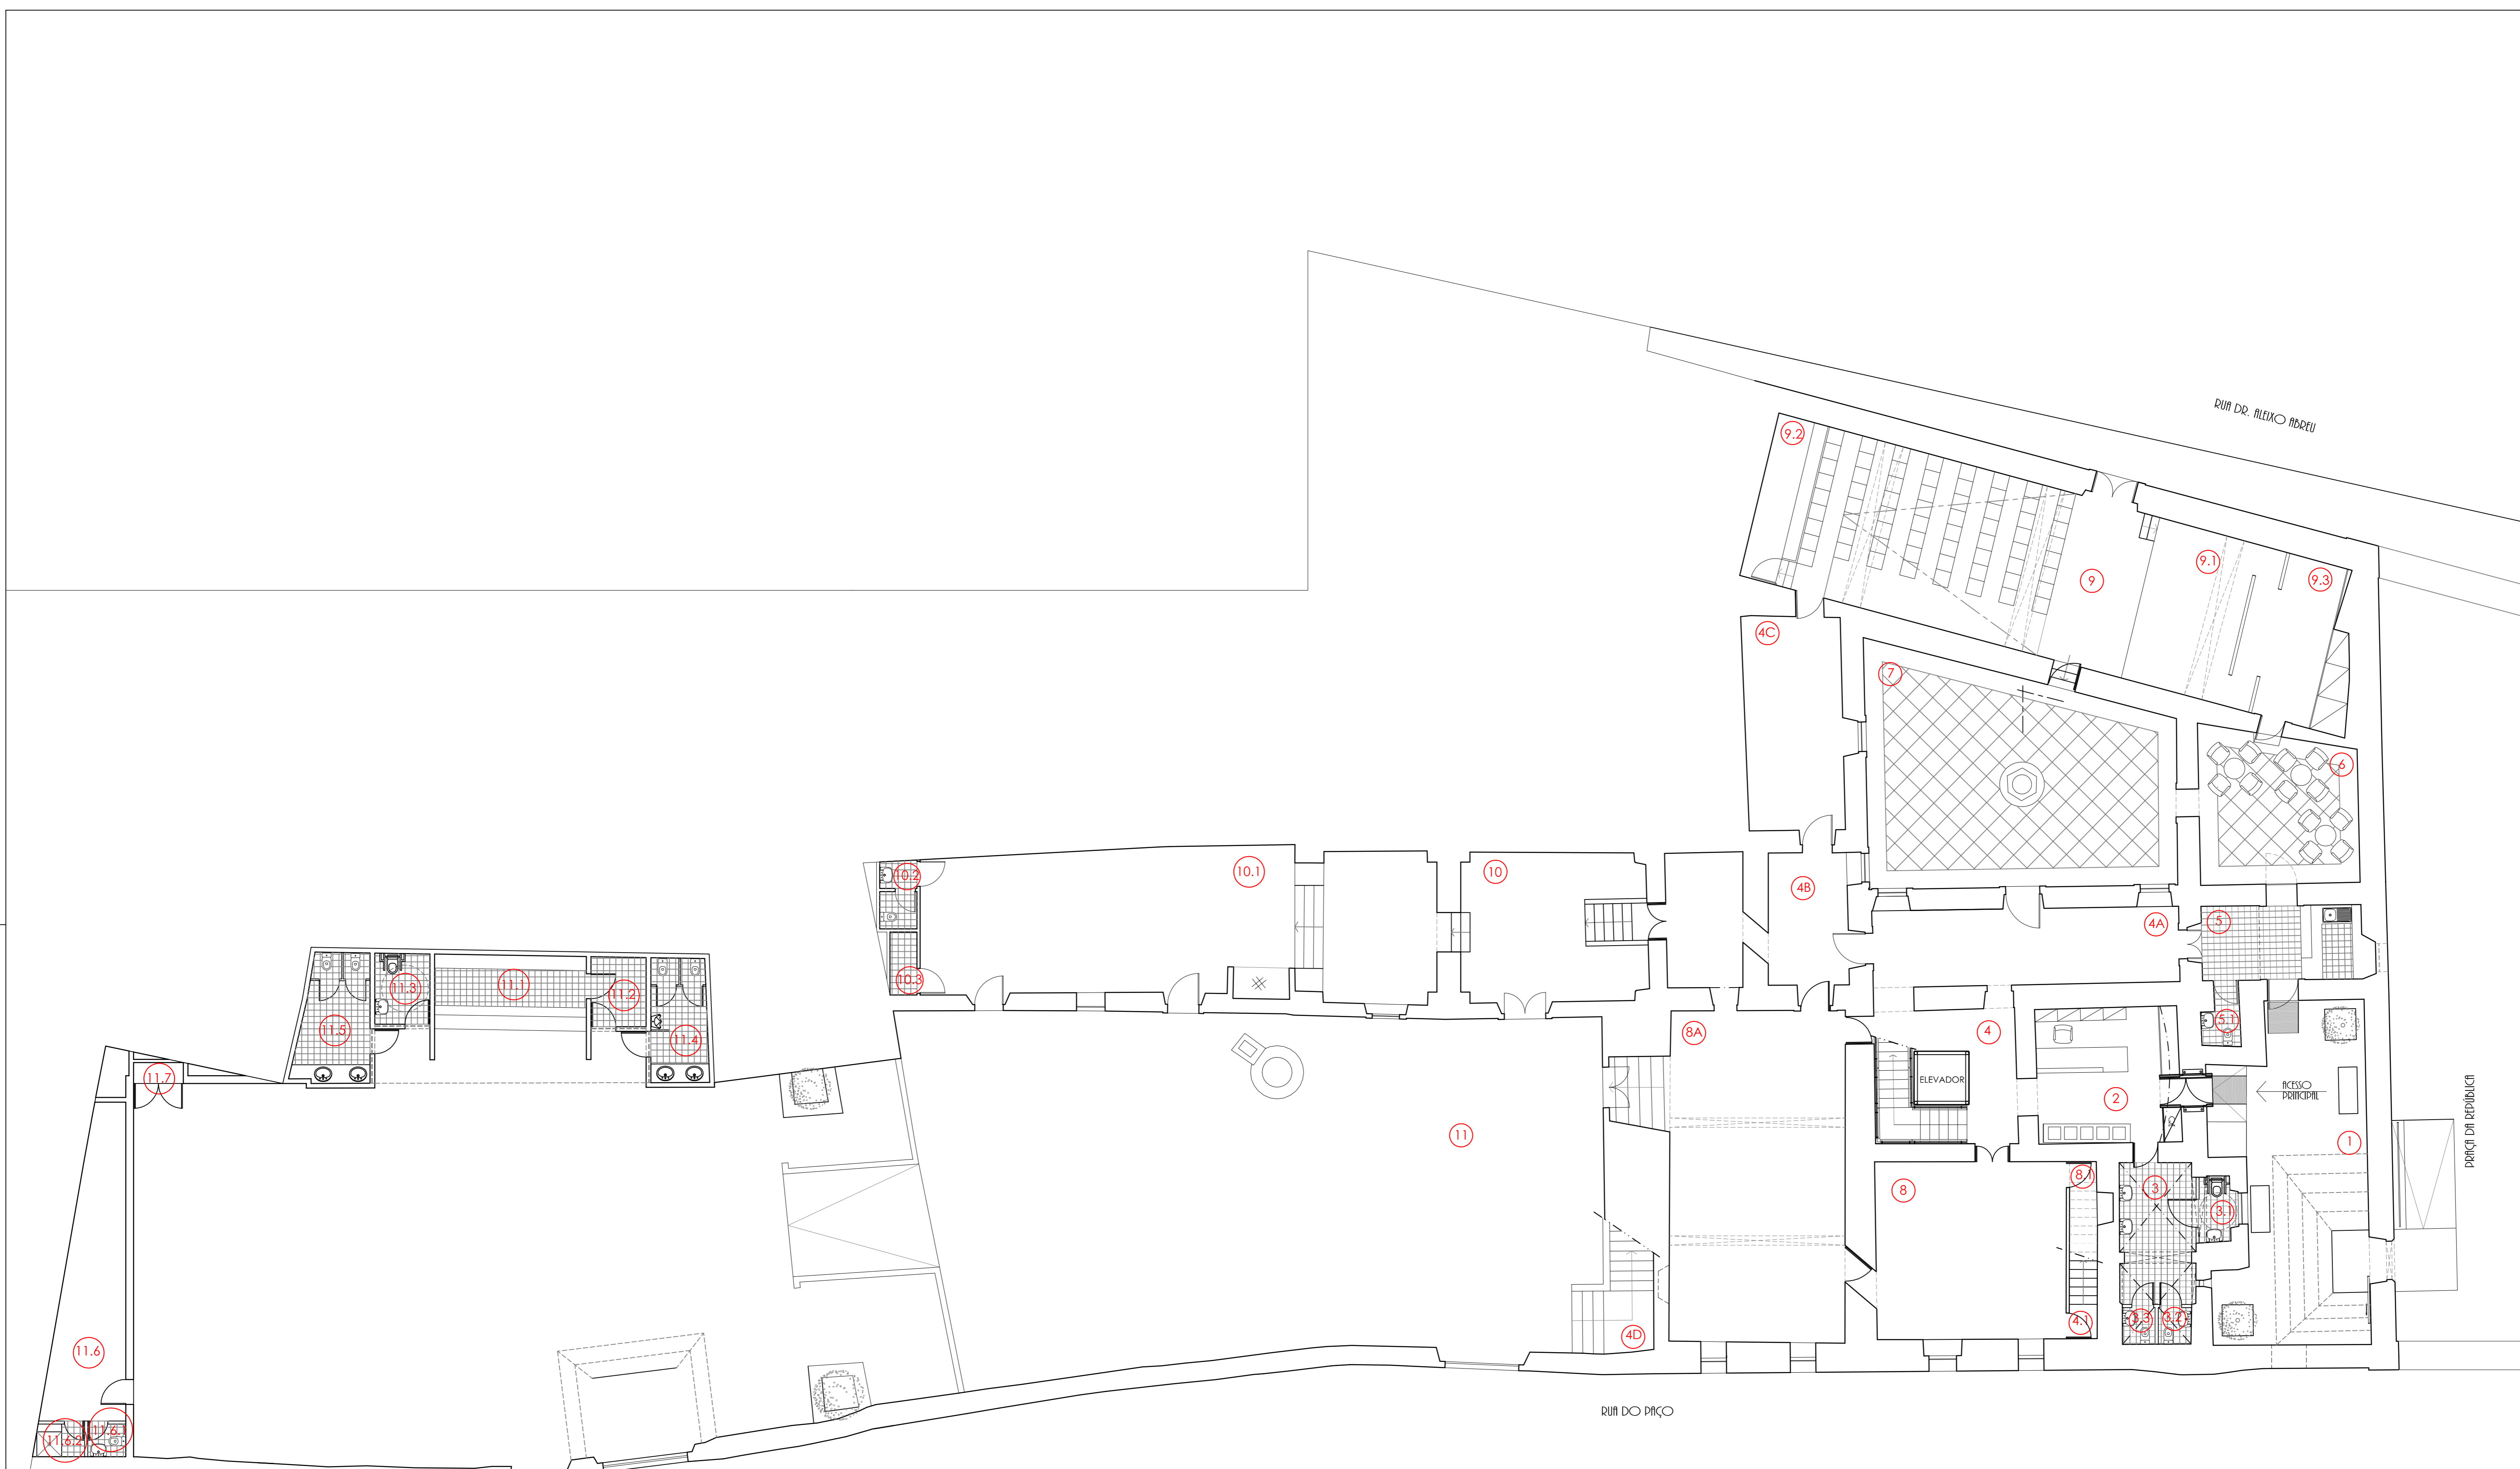

1	PÁTIO DE ACESSO.....	60.00M ²
2	RECEPÇÃO / POSTO DE TURISMO E LOJA.....	19.80M ²
3	INSTALAÇÕES SANITÁRIAS.....	7.00M ²
3.1	IS. MOBILIDADE REDUZIDA.....	4.45M ²
3.2	IS. PÚBLICO.....	1.50M ²
3.3	IS. FUNCIONÁRIOS.....	2.57M ²
4	CIRCULAÇÕES PÚBLICAS / EXPOSIÇÕES TEMPOR.....	98.78M ²
4.1	CIRCULAÇÃO SERVIÇO.....	2.93M ²
5	BAR / CAFÉ.....	12.80M ²
5.1	IS. SANITÁRIOS.....	2.19M ²
6	PÁTIO ESPERANÇA.....	4.30M ²
7	PÁTIO.....	67.15M ²
8	SALA DE EXPOSIÇÕES.....	95.78M ²
8.1	ABRIGOS.....	2.60M ²

9	AUDITÓRIO.....	57.75M ²
9.1	PALCO.....	20.68M ²
9.2	BEGE ABANDIÇÃO.....	9.07M ²
9.3	BÓDICO DE PALCO.....	12.66M ²
10	RECURSOS EDUCATIVOS / RECEPÇÃO.....	22.70M ²
10.1	SALA DE ACTIVIDADES RECURSOS EDUCATIVOS.....	74.90M ²
10.2	INSTALAÇÃO SANITÁRIA.....	2.62M ²
10.3	ABRIGOS.....	1.75M ²
11	QUINTAL DE EVENTOS.....	572.00M ²
11.1	BAR / CAFÉ.....	11.70M ²
11.2	ABRIGOS BAR / CAFÉ.....	3.95M ²
11.3	IS. PESSOAS C/ MOBILIDADE REDUZIDA.....	4.00M ²
11.4	IS. FEMININA.....	7.95M ²
11.5	IS. MASCULINA.....	9.05M ²
11.6	ABOIO EVENTOS.....	19.45M ²
11.6.1	IS. SANITÁRIOS.....	1.40M ²
11.6.2	DUICHE.....	1.80M ²
11.7	EQUIPAMENTOS.....	1.07M ²


ÁREA BRUTA DE CONSTRUÇÃO EXISTENTE.....663.42M²
 ÁREA BRUTA DE CONSTRUÇÃO PROJECTADA.....42.38M²

ÁREA EXTERIOR:
 PÁTIO ESPERANÇA.....24.50M²
 PÁTIO.....67.15M²
 QUINTAL DE EVENTOS.....572.00M²
 TOTAL.....663.45M²



NOTA: PARA EXECUÇÃO CONFIRMAR MEDIDAS EM OBRA

 GOVERNO DE PORTUGAL Direcção Regional de Cultura do Alentejo	 SECRETÁRIO DE ESTADO DA CULTURA	PAÇO DOS HENRIQUES CAPELA DE N.ª DA CONCEIÇÃO E JARDINS ALCÁCOVAS - VIANA DO ALENTEJO	PROC. N.º ARQUIVO
		ESTUDO PROJECTO DE REUTILIZAÇÃO - 1.ª FASE PAÇO DOS HENRIQUES	desenho nº: A 026B
 CÂMARA MUNICIPAL DE VIANA DO ALENTEJO	CONTEÚDO PROPOSTA PLANTA DO PISO 1	escala: 1/100	data: Maio, 2011

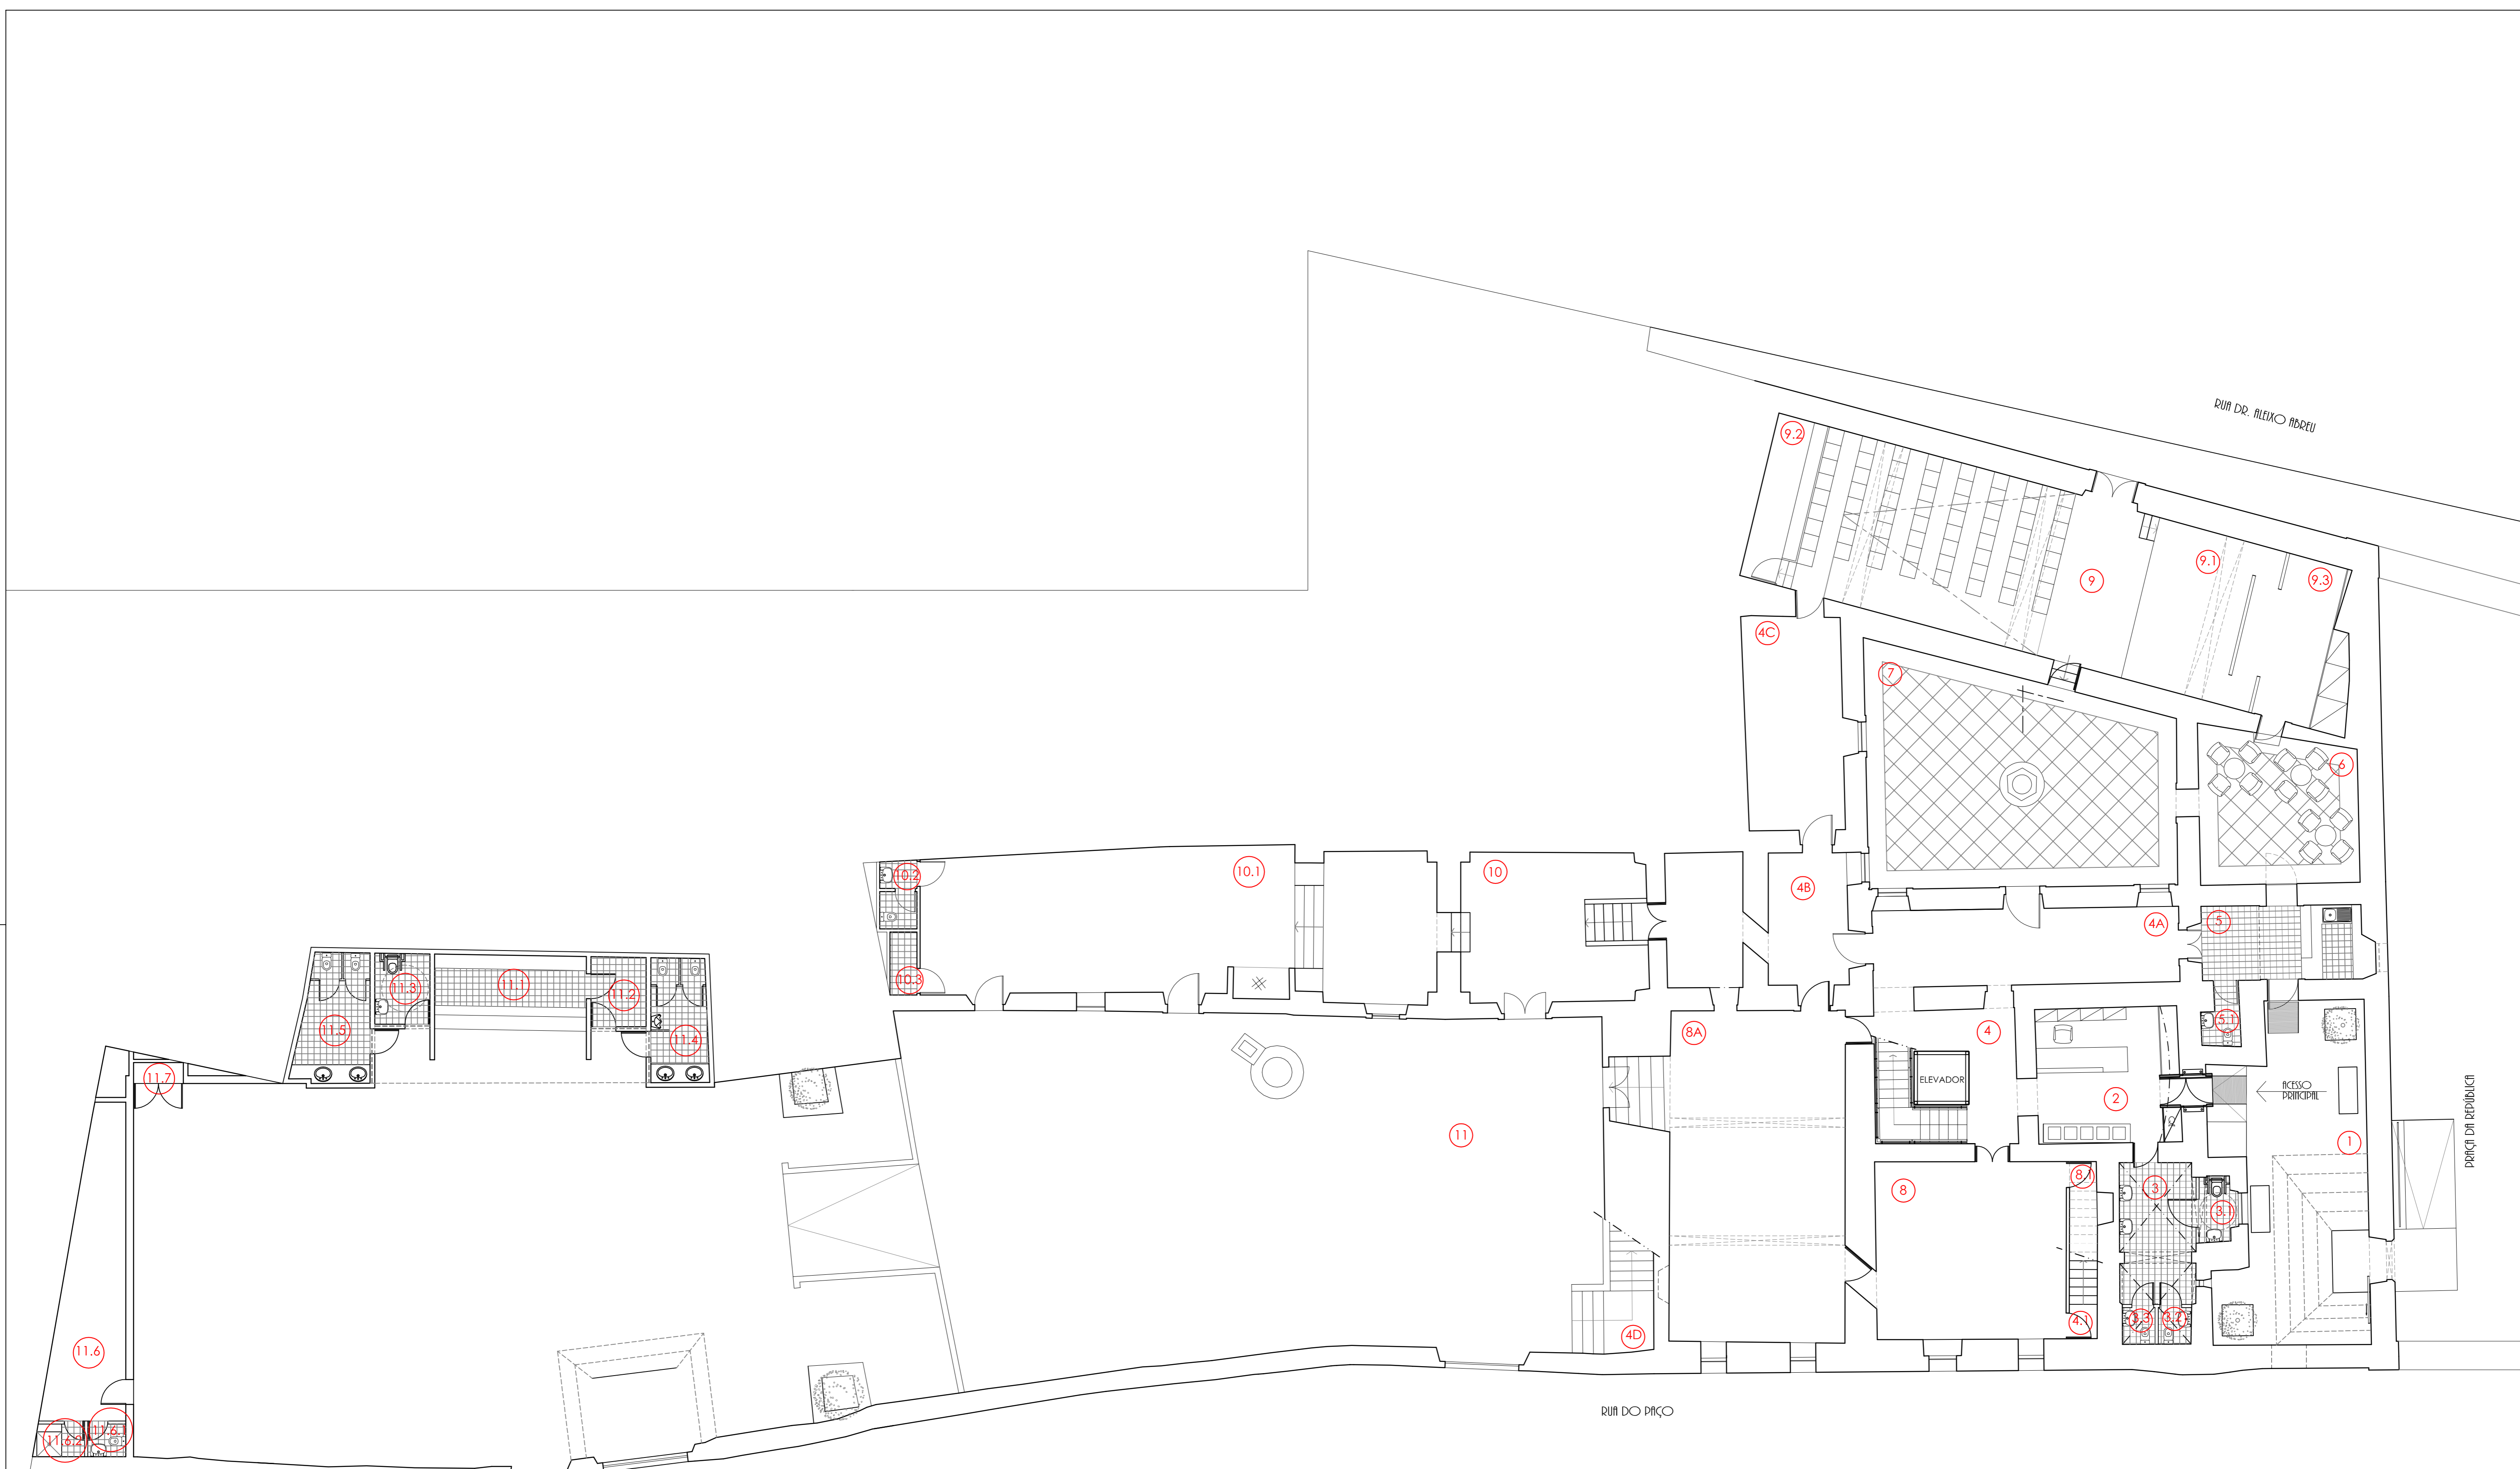

1	PÁTIO DE ACESSO.....	60.00M ²
2	RECEÇÃO / POSTO DE TURISMO E LOJA.....	19.80M ²
3	INSTALAÇÕES SANITÁRIAS.....	7.00M ²
3.1	IS. MOBILIDADE REDUZIDA.....	4.45M ²
3.2	IS. PÚBLICO.....	1.50M ²
3.3	IS. FUNCIONÁRIOS.....	2.57M ²
4	CIRCULAÇÕES PÚBLICAS / EXPOSIÇÕES TEMPOR.....	98.78M ²
4.1	CIRCULAÇÃO SERVIÇO.....	2.93M ²
5	BAR / CAFÉ.....	12.80M ²
5.1	IS. SANITÁRIAS.....	2.19M ²
6	PÁTIO ESPERANÇA.....	4.30M ²
7	PÁTIO.....	67.15M ²
8	SALA DE EXPOSIÇÕES.....	95.78M ²
8.1	ABRUIÇOS.....	2.60M ²

9	AUDITÓRIO.....	57.75M ²
9.1	PALCO.....	20.68M ²
9.2	DEGE. ABANDIÇÃO.....	9.07M ²
9.3	ABOJO DE PALCO.....	12.66M ²
10	RECURSOS EDUCATIVOS / RECEÇÃO.....	22.70M ²
10.1	SALA DE ACTIVIDADES RECURSOS EDUCATIVOS.....	74.90M ²
10.2	INSTALAÇÃO SANITÁRIA.....	2.62M ²
10.3	ABRUIÇOS.....	1.75M ²
11	QUINTAL DE EVENTOS.....	572.00M ²
11.1	BAR / CAFÉ.....	11.70M ²
11.2	ABRUIÇOS BAR / CAFÉ.....	3.95M ²
11.3	IS. PESSOAS C/ MOBILIDADE REDUZIDA.....	4.00M ²
11.4	IS. FEMININA.....	7.25M ²
11.5	IS. MASCULINA.....	9.05M ²
11.6	ABOJO EVENTOS.....	19.45M ²
11.6.1	IS. SANITÁRIAS.....	1.40M ²
11.6.2	DUICHE.....	1.80M ²
11.7	EQUIPAMENTOS.....	1.07M ²


ÁREA BRUTA DE CONSTRUÇÃO EXISTENTE.....663.42M²
 ÁREA BRUTA DE CONSTRUÇÃO PROJECTADA.....42.38M²

ÁREA EXTERIOR:
 PÁTIO ESPERANÇA.....24.30M²
 PÁTIO.....67.15M²
 QUINTAL DE EVENTOS.....572.00M²
 TOTAL.....663.45M²



NOTA: PARA EXECUÇÃO CONFIRMAR MEDIDAS EM OBRA

 GOVERNO DE PORTUGAL Direcção Regional de Cultura do Alentejo	 SECRETÁRIO DE ESTADO DA CULTURA	PAÇO DOS HENRIQUES CAPELA DE N.ª S.ª DA CONCEIÇÃO E JARDINS ALCÁCOVAS - VIANA DO ALENTEJO	PROC. N.º ARQUIVO desenho nº:
		ESTUDO PROJECTO DE REUTILIZAÇÃO - 1.ª FASE PAÇO DOS HENRIQUES	A 026B
 CÂMARA MUNICIPAL DE VIANA DO ALENTEJO	CONTEÚDO PROPOSTA PLANTA DO PISO 1	escala: 1/100 data: Maio, 2011	

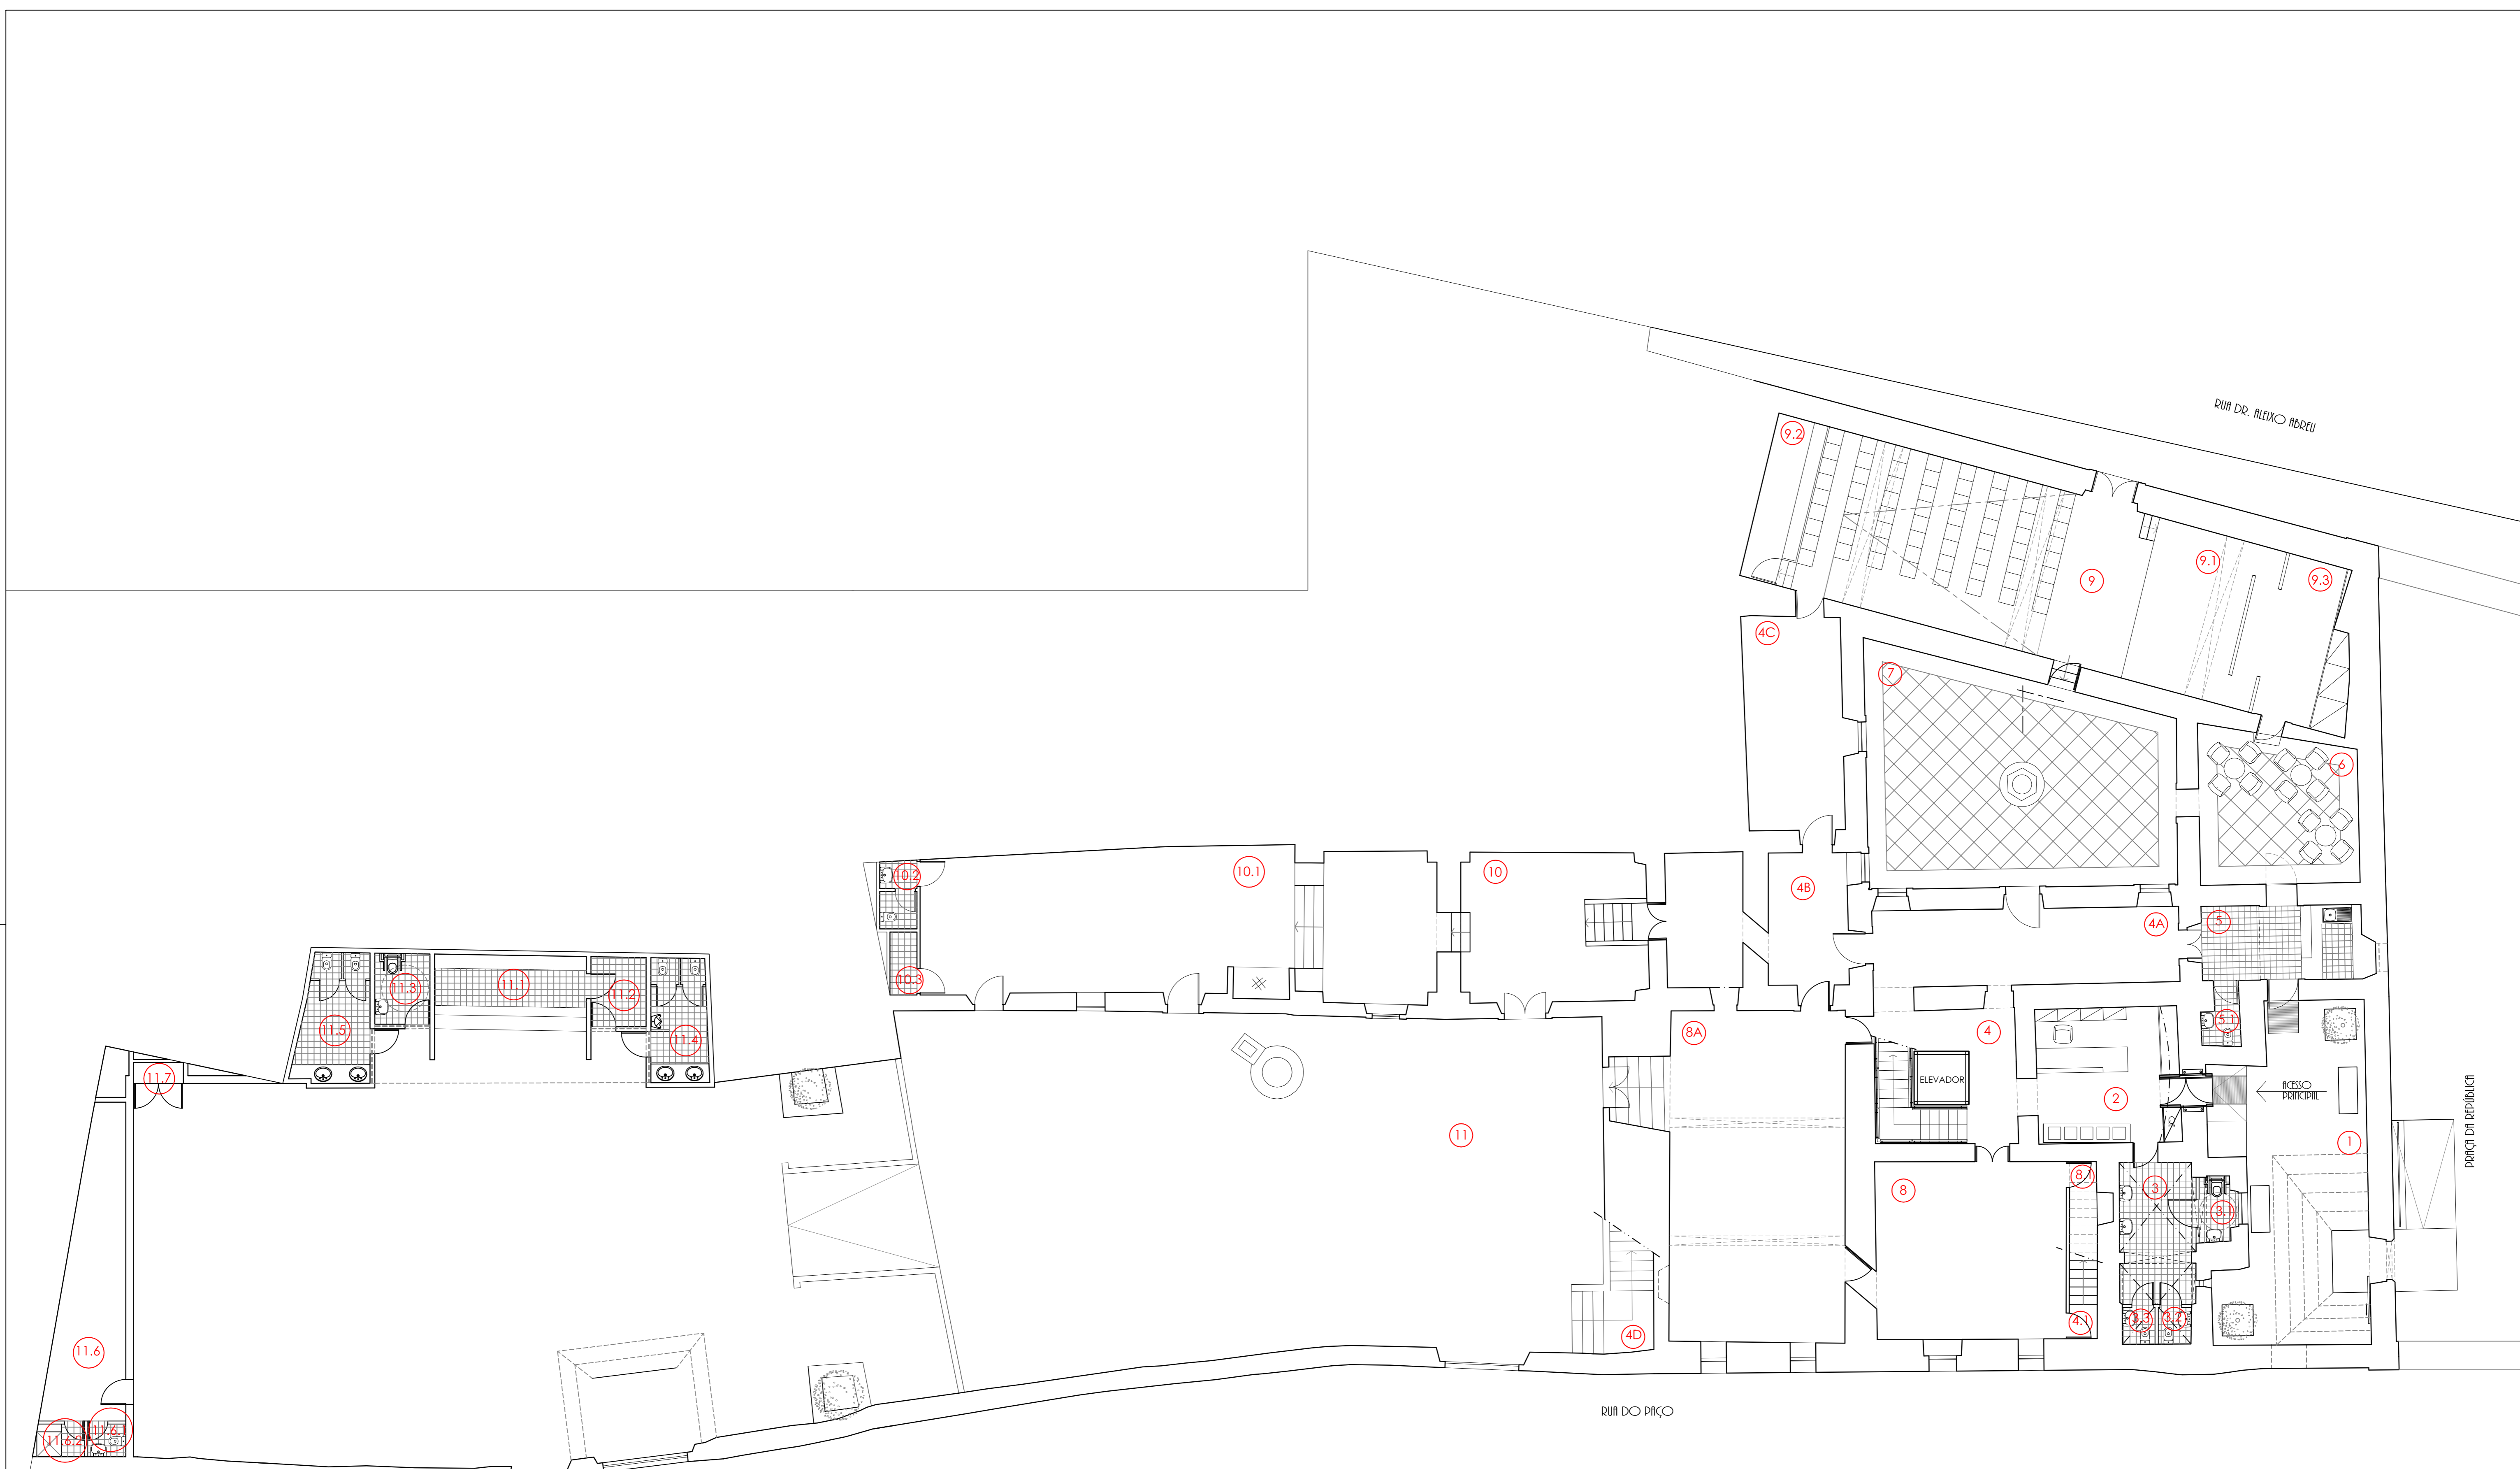

1	PÁTIO DE ACESSO.....	60.00M ²
2	RECEPÇÃO / POSTO DE TURISMO E LOJA.....	19.80M ²
3	INSTALAÇÕES SANITÁRIAS.....	7.00M ²
3.1	IS. MOBILIDADE REDUZIDA.....	4.45M ²
3.2	IS. PÚBLICO.....	1.50M ²
3.3	IS. FUNCIONÁRIOS.....	2.57M ²
4	CIRCULAÇÕES PÚBLICAS / EXPOSIÇÕES TEMPOR.....	98.78M ²
4.1	CIRCULAÇÃO SERVIÇO.....	2.93M ²
5	BAR / CAFÉ.....	19.80M ²
5.1	IS. SANITÁRIOS.....	2.19M ²
6	PÁTIO ESPERANÇA.....	4.30M ²
7	PÁTIO.....	67.15M ²
8	SALA DE EXPOSIÇÕES.....	95.78M ²
8.1	ABRUIÇOS.....	2.60M ²

9	AUDITÓRIO.....	57.75M ²
9.1	PALCO.....	20.68M ²
9.2	DEGE. ABANDIÇÃO.....	9.07M ²
9.3	ABOJO DE PALCO.....	12.66M ²
10	RECURSOS EDUCATIVOS / RECEPÇÃO.....	22.70M ²
10.1	SALA DE ACTIVIDADES RECURSOS EDUCATIVOS.....	74.90M ²
10.2	INSTALAÇÃO SANITÁRIA.....	2.62M ²
10.3	ABRUIÇOS.....	1.75M ²
11	QUINTAL DE EVENTOS.....	572.00M ²
11.1	BAR / CAFÉ.....	11.70M ²
11.2	ABRUIÇOS BAR / CAFÉ.....	3.95M ²
11.3	IS. PESSOAS C/ MOBILIDADE REDUZIDA.....	4.00M ²
11.4	IS. FEMININA.....	7.95M ²
11.5	IS. MASCULINA.....	9.05M ²
11.6	ABOJO EVENTOS.....	19.45M ²
11.6.1	IS. SANITÁRIOS.....	1.40M ²
11.6.2	DUICHE.....	1.80M ²
11.7	EQUIPAMENTOS.....	1.07M ²


ÁREA BRUTA DE CONSTRUÇÃO EXISTENTE.....663.42M²
 ÁREA BRUTA DE CONSTRUÇÃO PROJECTADA.....42.38M²

ÁREA EXTERIOR:
 PÁTIO ESPERANÇA.....24.50M²
 PÁTIO.....67.15M²
 QUINTAL DE EVENTOS.....572.00M²
 TOTAL.....663.45M²



NOTA: PARA EXECUÇÃO CONFIRMAR MEDIDAS EM OBRA

 GOVERNO DE PORTUGAL Direcção Regional de Cultura do Alentejo	 SECRETÁRIO DE ESTADO DA CULTURA	PAÇO DOS HENRIQUES CAPELA DE N.ª S.ª DA CONCEIÇÃO E JARDINS ALCÁCOVAS - VIANA DO ALENTEJO	PROC. N.º ARQUIVO desenho nº:
		ESTUDO PROJECTO DE REUTILIZAÇÃO - 1.ª FASE PAÇO DOS HENRIQUES	A 026B
 CÂMARA MUNICIPAL DE VIANA DO ALENTEJO	CONTEÚDO PROPOSTA PLANTA DO PISO 1	escala: 1/100 data: Maio, 2011	

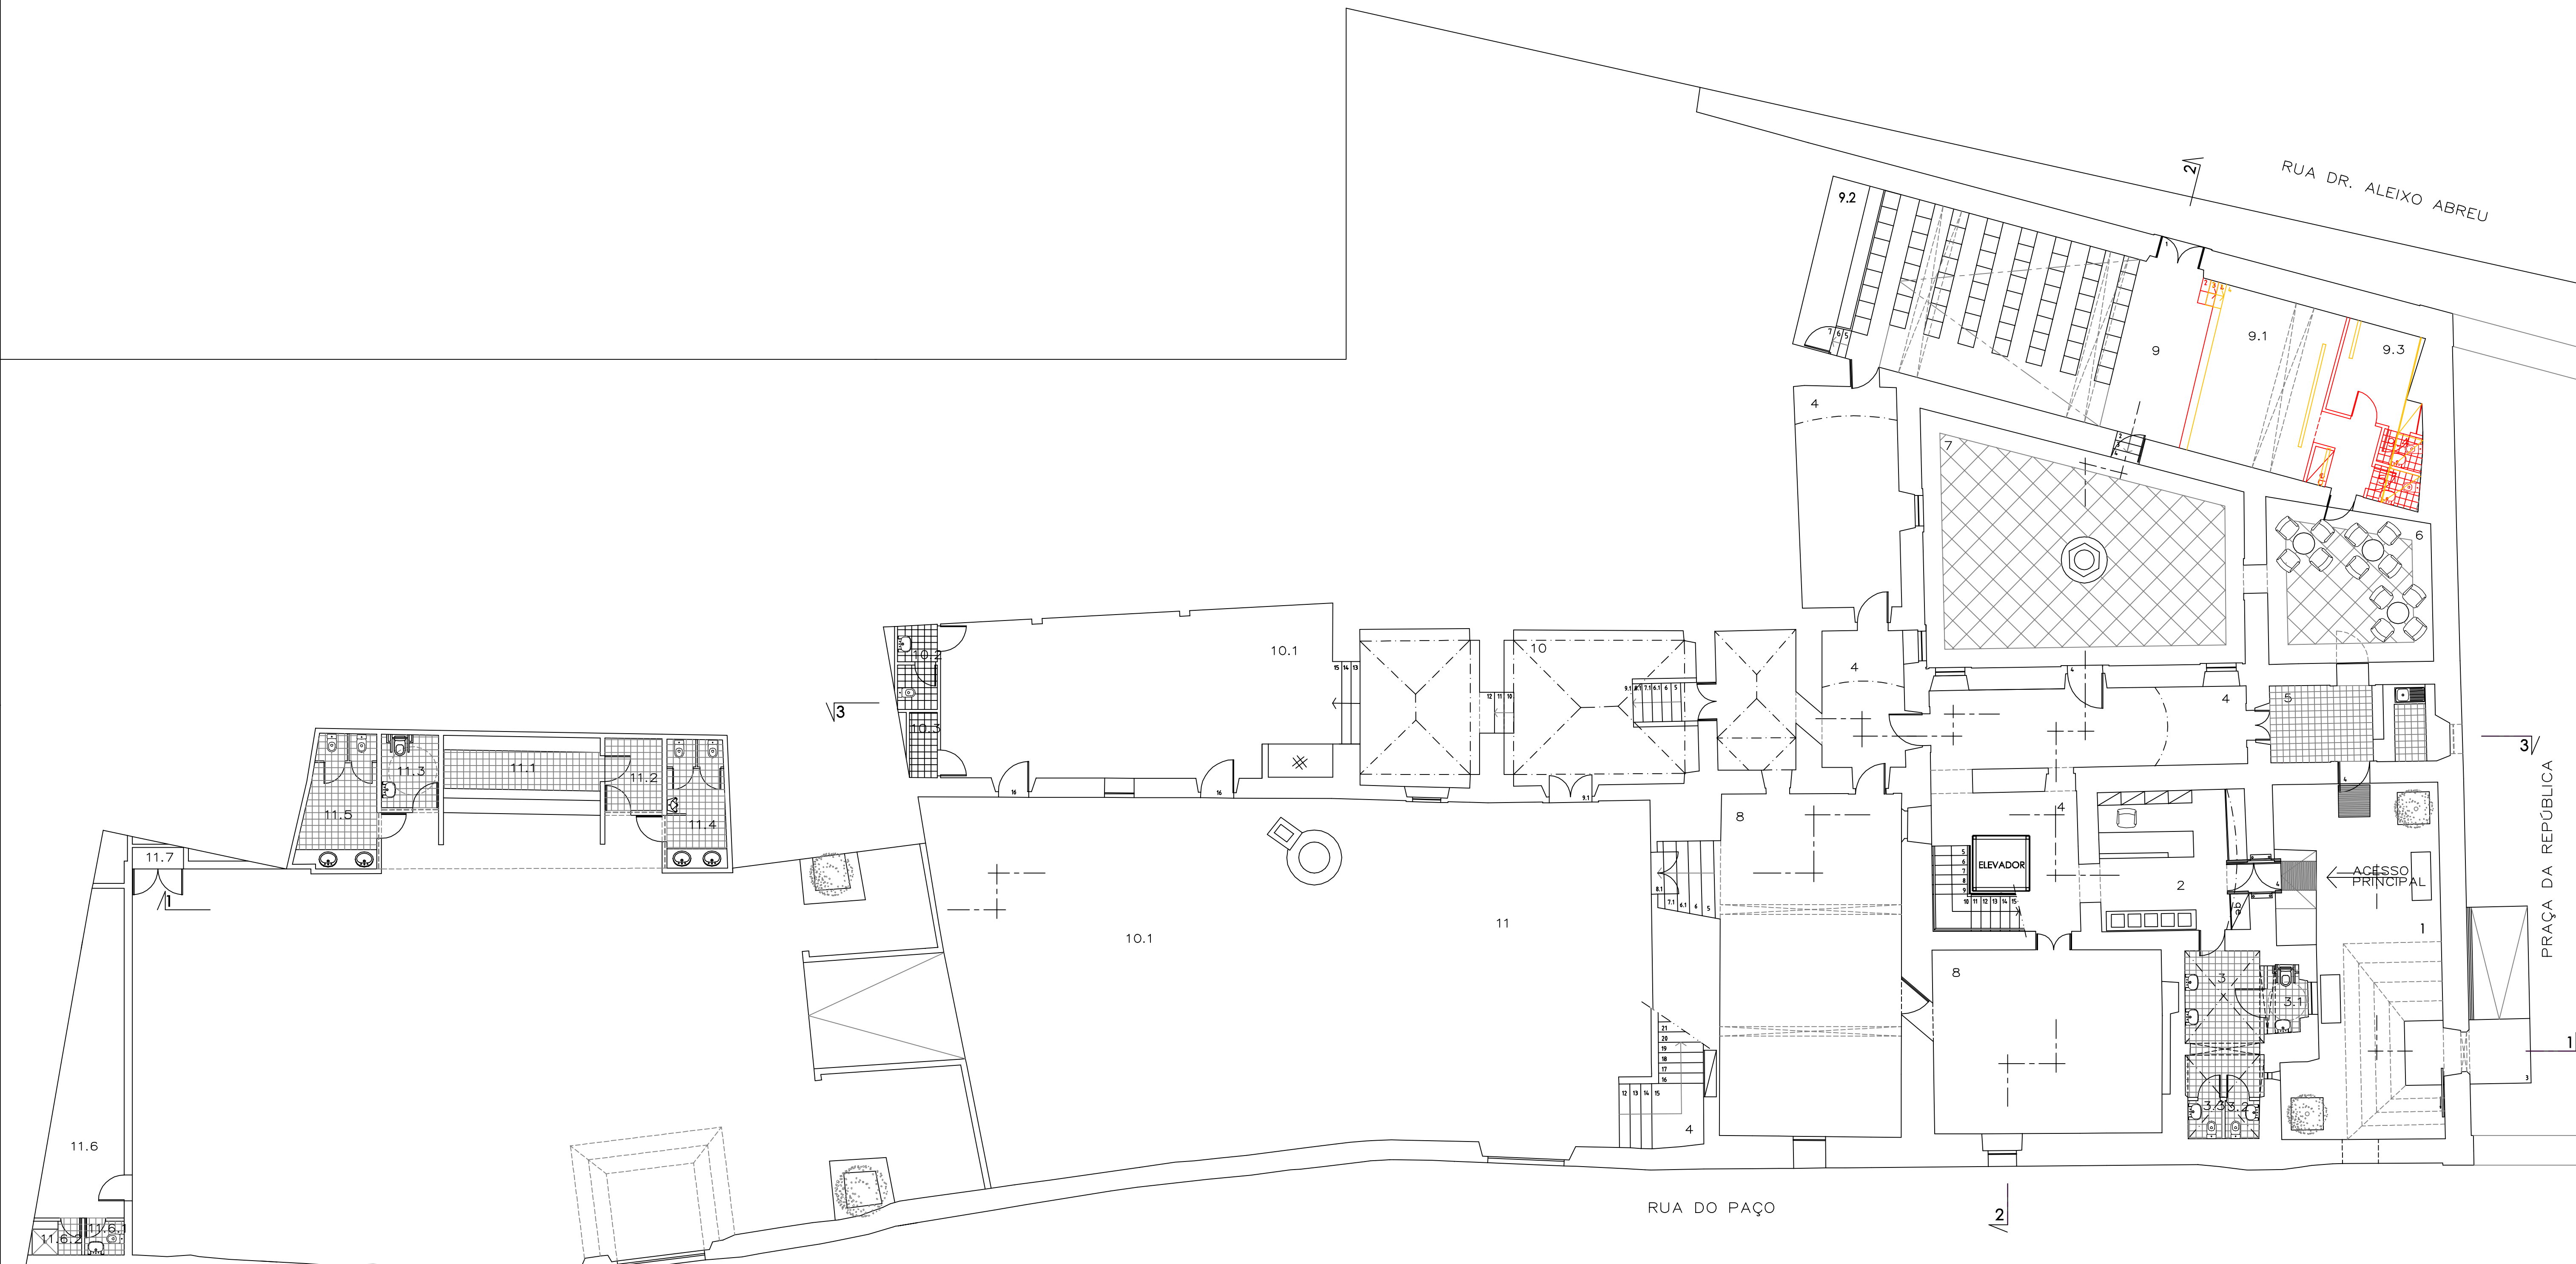

ÁREA BRUTA DE CONSTRUÇÃO EXISTENTE.....	663.42m ²
ÁREA BRUTA DE CONSTRUÇÃO PROJECTADA.....	42.38m ²
ÁREA EXTERIOR	
PÁTIO ESPLANADA.....	24.30m ²
PÁTIO.....	67.15m ²
quintal de eventos.....	572.00m ²
TOTAL.....	663.45m²


1 PÁTIO DE ACESSO.....	60.00m ²
2 RECEPÇÃO / POSTO DE TURISMO E LOJA.....	19.80m ²
3 INSTALAÇÕES SANITÁRIAS.....	7.00m ²
3.1i.S. MOBILIDADE REDUZIDA.....	4.45m ²
3.2i.S. PÚBLICO.....	1.50m ²
3.3i.S. FUNCIONÁRIOS.....	2.37m ²
4 CIRCULAÇÕES PÚBLICAS / exposições tempor.....	98.78m ²
5 BAR / CAFETARIA.....	12.80m ²
5.1i. sanitários.....	1.70m²
6 PÁTIO ESPLANADA.....	4.30m ²
7 PÁTIO.....	67.15m ²
8 SALA DE EXPOSIÇÕES.....	93.78m ²


9 AUDITÓRIO.....	57.75m ²
9.1.PALCO.....	20.68m ²
9.2.REGIE /TRADUÇÃO.....	9.07m ²
9.3.APOIO DE PALCO.....	7.60m ²
9.4i.s. APOIO DE PALCO.....	1.40m²
10 recursos educativos / recepção.....	22.70m ²
10.1sala de actividades recursos educativos.....	74.90m ²
10.2instalação sanitária.....	2.62m ²
10.3arrumos.....	1.75m ²
11 quintal de eventos.....	572.00m ²
11.1bar / cafeteria.....	11.70m ²
11.2arrumos bar / cafeteria.....	3.95m ²
11.3.s. pessoas c/ mobilidade reduzida.....	4.00m ²
11.4i.S. FEMININA.....	7.25m ²
11.5i.S. MASCULINA.....	9.05m ²
11.6.gapoio eventos.....	19.45m ²
11.6.1i.sanitários.....	1.40m ²
11.6.2duche.....	1.80m ²
11.7equipamentos.....	1.07m ²

SECRETÁRIO DE ESTADO DA CULTURA
 Direcção Regional de Cultura do Alentejo

PROJ.:	PAÇO DOS HENRIQUES	PROJ.:	
N.º ARQUIVO:	CAPELA DE N.ª S.ª DA CONCEIÇÃO E JARDINS	N.º ARQUIVO:	
desenho n.º:	ALÇAÇOVAS - VIANA DO ALENTEJO	desenho n.º:	
ESTUDO:	projecto de reutilização	ESTUDO:	
PAÇO DOS HENRIQUES	PAÇO DOS HENRIQUES	PAÇO DOS HENRIQUES	
PROPOSTA (alterado)	PROPOSTA (alterado)	PROPOSTA (alterado)	
PLANTA DO PISO 1	PLANTA DO PISO 1	PLANTA DO PISO 1	

NOTA: PARA EXECUÇÃO CONFIRMAR MEDIDAS EM OBRA

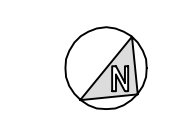

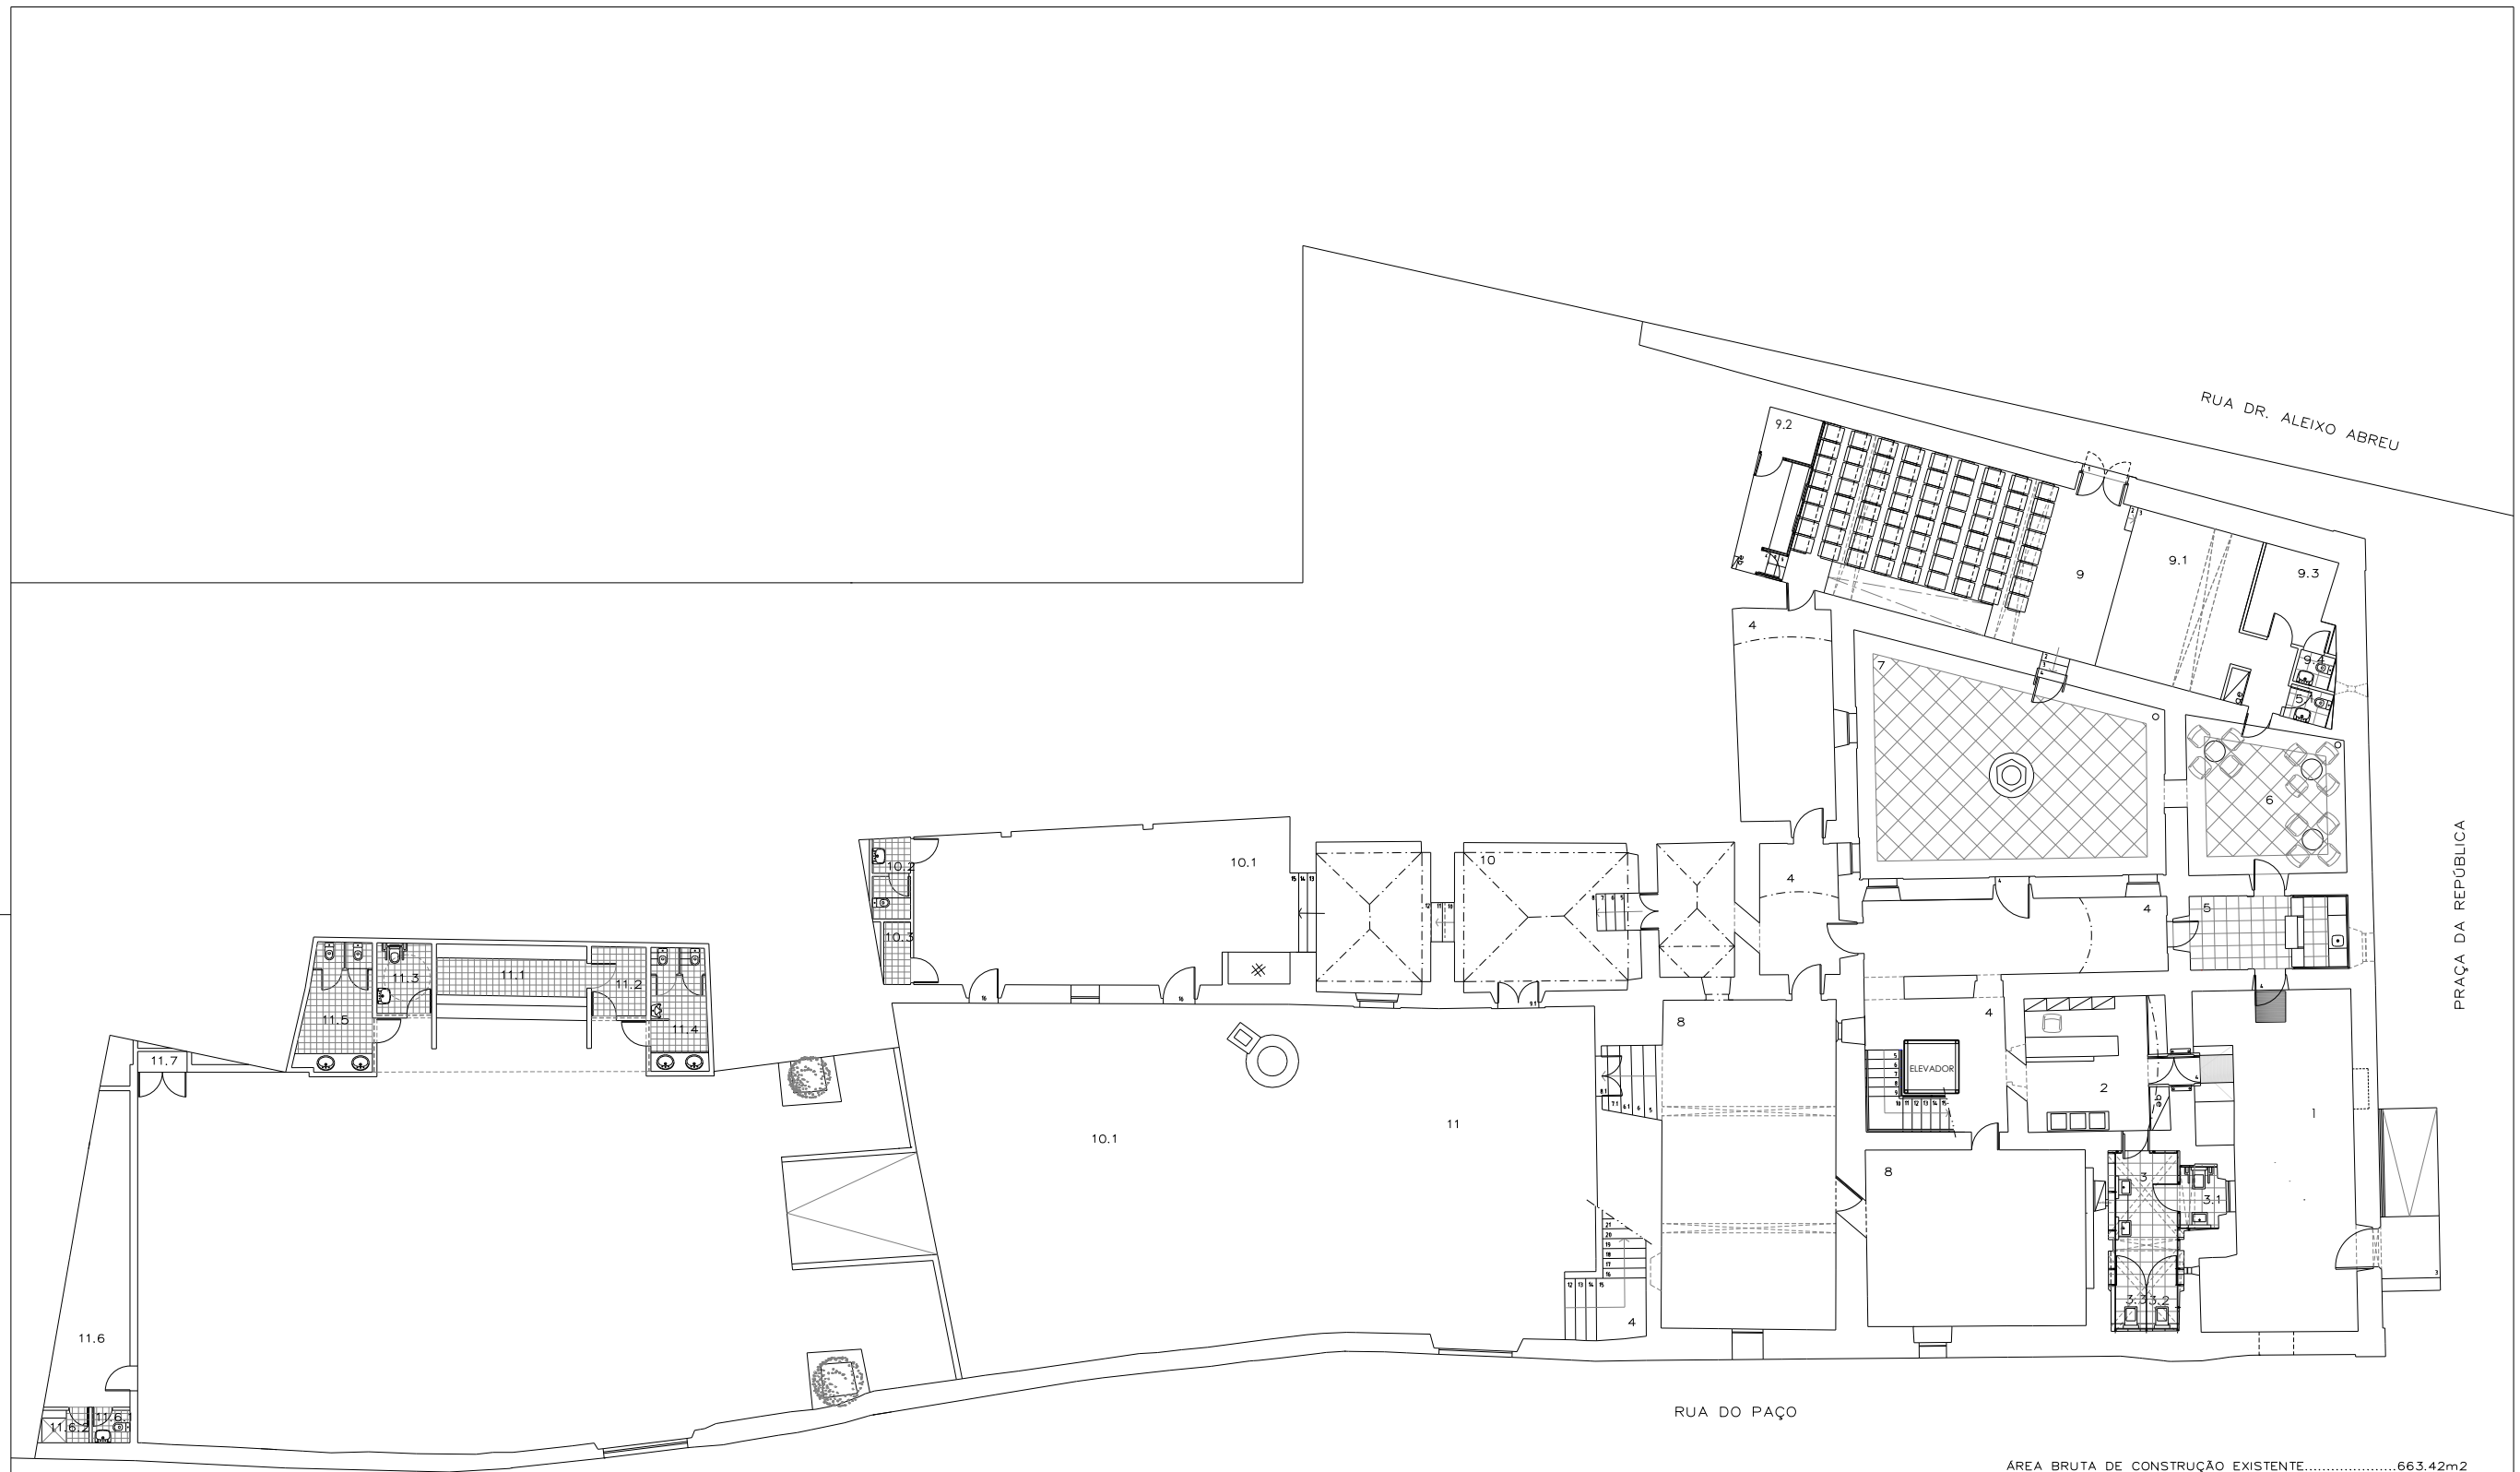

RUA DR. ALEIXO ABREU

PRAÇA DA REPÚBLICA

RUA DO PAÇO

1	PÁTIO DE ACESSO.....	60.00m2
2	RECEPÇÃO / POSTO DE TURISMO E LOJA.....	19.80m2
3	INSTALAÇÕES SANITÁRIAS	7.00m2
3.1.	S. MOBILIDADE REDUZIDA.....	4.45m2
3.2.	S. PÚBLICO.....	1.50m2
3.3.	S. FUNCIONÁRIOS.....	2.37m2
4	CIRCULAÇÕES PÚBLICAS / exposições tempor.....	98.78m2
5	BAR / CAFETARIA.....	12.80m2
5.1.	sanitárias.....	1.70m2
6	PÁTIO ESPLANADA.....	4.30m2
7	PÁTIO.....	67.15m2
8	SALA DE EXPOSIÇÕES.....	93.78m2

9	AUDITÓRIO.....	57.75m2
9.1.	PALCO.....	20.68m2
9.2.	REGIE /TRADUÇÃO.....	9.07m2
9.3.	APOIO DE PALCO.....	7.60m2
9.4.	s. APOIO DE PALCO.....	1.40m2
10	recursos educativos / recepção	22.70m2
10.1.	saia de actividades recursos educativos.....	74.90m2
10.2.	instalação sanitária.....	2.62m2
10.3.	arrumos.....	1.75m2
11	quintal de eventos.....	572.00m2
11.1.	bar / cafeteria.....	11.70m2
11.2.	arrumos bar / cafeteria.....	3.95m2
11.3.	s. pessoas c/ mobilidade reduzida.....	4.00m2
11.4.	S. FEMININA.....	7.25m2
11.5.	S. MASCULINA.....	9.05m2
11.6.	apoio eventos.....	19.45m2
11.6.1.	sanitários.....	1.40m2
11.6.2.	luce.....	1.80m2
11.7.	equipamentos.....	1.07m2

ÁREA BRUTA DE CONSTRUÇÃO EXISTENTE.....	663.42m2
ÁREA BRUTA DE CONSTRUÇÃO PROJECTADA.....	42.38m2
ÁREA EXTERIOR	
PÁTIO ESPLANADA.....	24.30m2
PÁTIO.....	67.15m2
quintal de eventos.....	572.00m2
TOTAL.....	663.45m2



NOTA: PARA EXECUÇÃO CONFIRMAR MEDIDAS EM OBRA

Direcção Regional de Cultura do Alentejo SECRETARIADO DE ESTADO DA CULTURA	PAÇO DOS HENRIQUES CAPELA DE N.º S.ª DA CONCEIÇÃO E JARDINS ALCÁÇOVAS - VIANA DO ALENTEJO	PROC. N.º ARQUIVO
	projecto de reutilização PAÇO DOS HENRIQUES	desenho nº A'028E
Câmara Municipal de Viana do Alentejo	PROPOSTA PLANTA DO PISO 1	escala: 1/100 data: Maio 2015





4	CIRCULAÇÕES PÚBLICAS / EXPOSIÇÕES TEMPOR.....	16.50M ²
4.1	CIRCULAÇÃO SERVIÇO.....	11.88M ²
12	ÁREA DE APOIO E GESTÃO.....	
12.1	DIREÇÃO.....	12.40M ²
12.2	ARQUIVOS.....	15.75M ²
12.3	ÁREA DE GESTÃO.....	24.20M ²
12.4	ÁREA DE GESTÃO.....	21.60M ²
15	ÁREA TÉCNICA.....	55.10M ²

ÁREA BRUTA DE CONSTRUÇÃO EXISTENTE.....141.60M²

0 5m

NOTA: PARA EXECUÇÃO CONFIRMAR MEDIDAS EM OBRA

 GOVERNO DE PORTUGAL Direcção Regional de Cultura do Alentejo	SECRETÁRIO DE ESTADO DA CULTURA ESTUDO PROJECTO DE REUTILIZAÇÃO - 1.ª FASE PAÇO DOS HENRIQUES	PROC. N.º ARQUIVO
		A 027B escala: 1/100 data: Maio, 2011
 CÂMARA MUNICIPAL DE VIANA DO ALENTEJO	CONTEÚDO PROPOSTA PLANTA DO PISO INTERMÉDIO	






4	CIRCULAÇÕES PÚBLICAS / EXPOSIÇÕES TEMPORÁRIAS	16,50M ²
4.1	CIRCULAÇÃO SERVIÇO	11,88M ²
12	ÁREA DE APOIO E GESTÃO	
12.1	DIREÇÃO	12,40M ²
12.2	ARQUIVOS	15,75M ²
12.3	ÁREA DE GESTÃO	24,20M ²
12.4	ÁREA DE GESTÃO	21,60M ²
15	ÁREA TÉCNICA	55,10M ²

ÁREA BRUTA DE CONSTRUÇÃO EXISTENTE.....141,60M²

0 5m

NOTA: PARA EXECUÇÃO CONFIRMAR MEDIDAS EM OBRA

 GOVERNO DE PORTUGAL Direcção Regional de Cultura do Alentejo	SECRETÁRIO DE ESTADO DA CULTURA ESTUDO PROJECTO DE REUTILIZAÇÃO - 1.ª FASE PAÇO DOS HENRIQUES	PROC.
		N.º ARQUIVO
 CÂMARA MUNICIPAL DE VIANA DO ALENTEJO	CONTEÚTO PROPOSTA PLANTA DO PISO INTERMÉDIO	desenho nº:
		A 027B
		escala: 1/100
		data: Maio, 2011

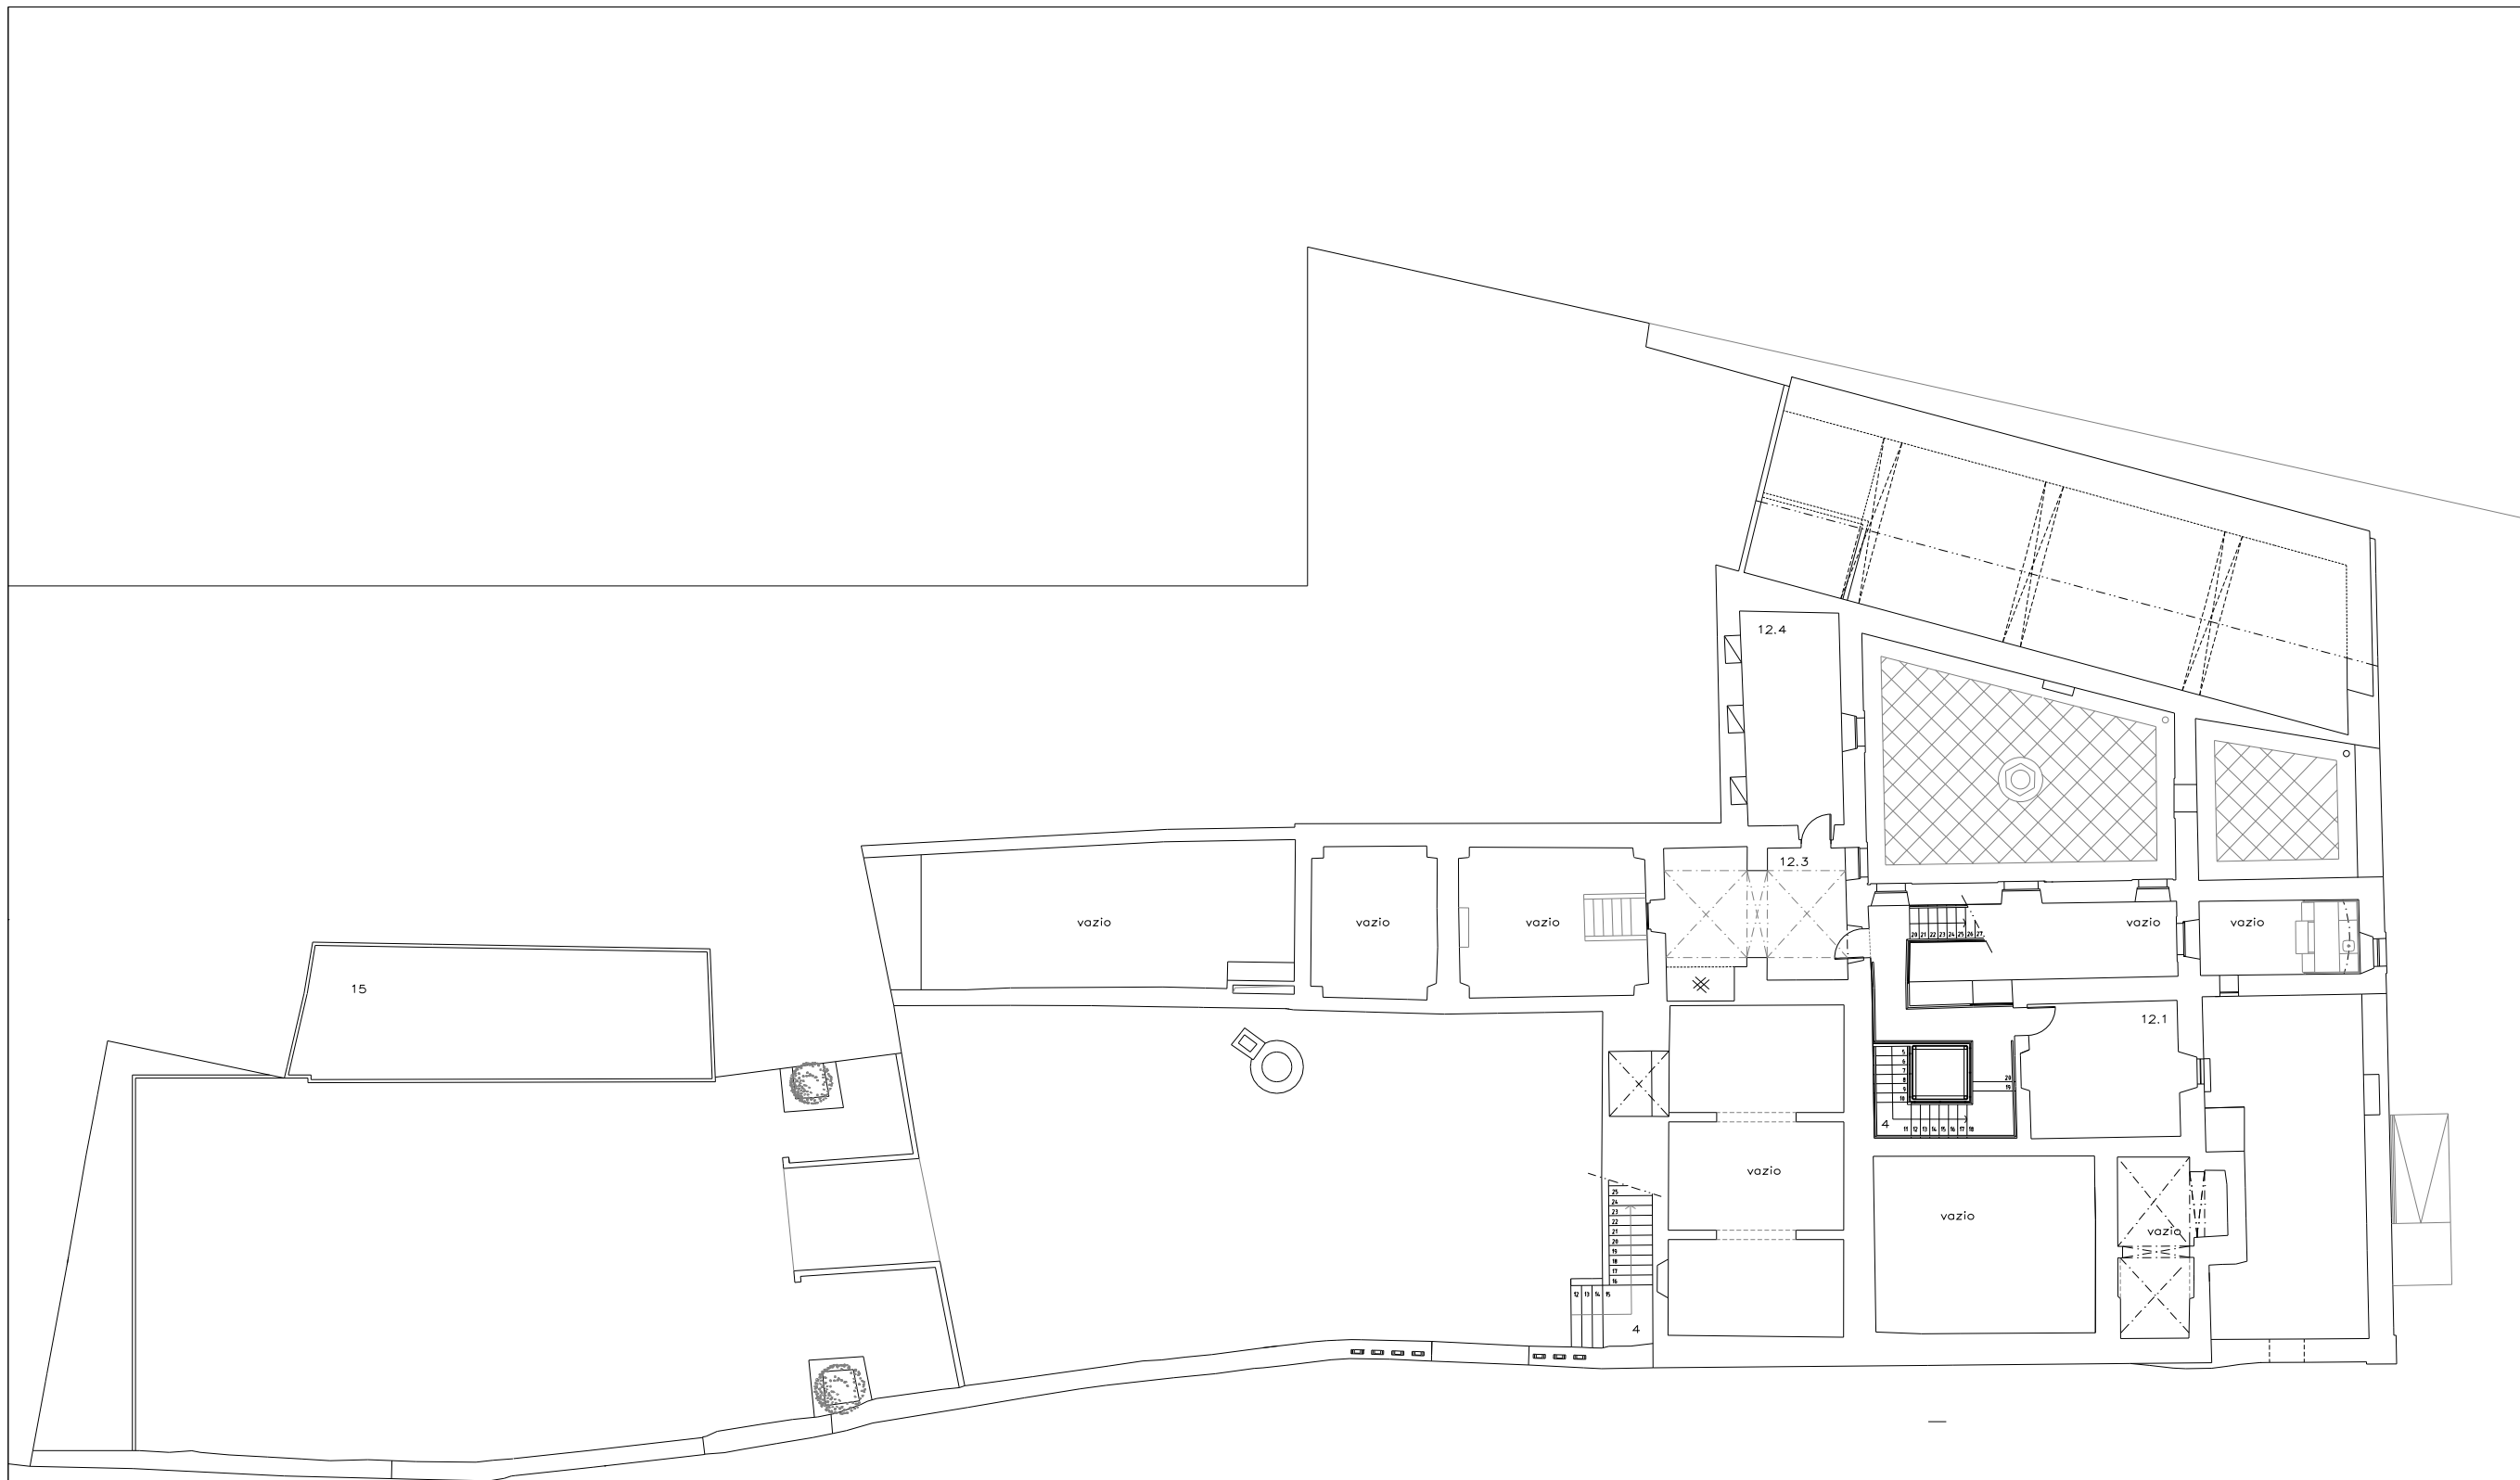

4	CIRCULAÇÕES PÚBLICAS / exposições tempor.....	16.50m ²
12	ÁREA DE APOIO E GESTÃO	
12.1	DIRECÇÃO.....	12.40m ²
12.3	área de gestão.....	24.20m ²
12.4	área de gestão.....	21.60m ²
15	área técnica.....	55.10m ²
ÁREA BRUTA DE CONSTRUÇÃO EXISTENTE.....		141.60m ²



NOTA: PARA EXECUÇÃO CONFIRMAR MEDIDAS EM OBRA

SECRETARIO DE ESTADO DA CULTURA Direcção Regional de Cultura do Alentejo	PAÇO DOS HENRIQUES CAPELA DE N.ª S.ª DA CONCEIÇÃO E JARDINS ALCÁÇOVAS - VIANA DO ALENTEJO	PROC. N.º ARQUIVO
	ESTUDO projecto de reutilização PAÇO DOS HENRIQUES	data de v.º A'027E
CÂMARA MUNICIPAL DE VIANA DO ALENTEJO	CONHEM PROPOSTA planta do PISO INTERMÉDIO	escala: 1/100 data: Maio 2015





4	CIRCULAÇÕES PÚBLICAS	52,92m ²
8	SALA DE EXPOSIÇÕES	196,15m ²
12	ÁREA DE APOIO E GESTÃO	9,47m ²
	12.1 SANITÁRIOS	2,54m ²
13	SALA DE INVESTIGAÇÃO	22,40m ²
14	VIBRANDA	18,00m ²

ÁREA BRUTA DE CONSTRUÇÃO EXISTENTE.....398,00m²



NOTA: PARA EXECUÇÃO CONFIRMAR MEDIDAS EM OBRA

 GOVERNO DE PORTUGAL Direcção Regional de Cultura do Alentejo	SECRETÁRIO DE ESTADO DA CULTURA PROJETO DE REUTILIZAÇÃO - 1.ª FASE PAÇO DOS HENRIQUES	PROC.
		N.º ARQUIVO
 CÂMARA MUNICIPAL DE VIANA DO ALENTEJO	PROPOSTA PLANTA DO PISO 2	desenho nº:
		A 028B
		escala: 1/100
		data: Maio, 2011




4	CIRCULAÇÕES PÚBLICAS.....	52.92m ²
8	SALA DE EXPOSIÇÕES.....	196.15m ²
12	ÁREA DE APOIO E GESTÃO.....	9.47m ²
	12.11. sanitários.....	2.34m ²
13	SALA DE INVESTIGAÇÃO.....	22.40m ²
14	varanda.....	18.00m ²
ÁREA BRUTA DE CONSTRUÇÃO EXISTENTE.....		398.00m ²




NOTA: PARA EXECUÇÃO CONFIRMAR MEDIDAS EM OBRA


	PAÇO DOS HENRIQUES CAPELA DE N.ª S.ª DA CONCEIÇÃO E JARDINS ALCÁÇOVAS - VIANA DO ALENTEJO	PROC. N.º ARQUIVO
	projecto de reutilização PAÇO DOS HENRIQUES	desenho nº A1028E
CÂMARA MUNICIPAL DE VIANA DO ALENTEJO	PROPOSTA PLANTA DO PISO 2	escala: 1/100 data: Maio 2015

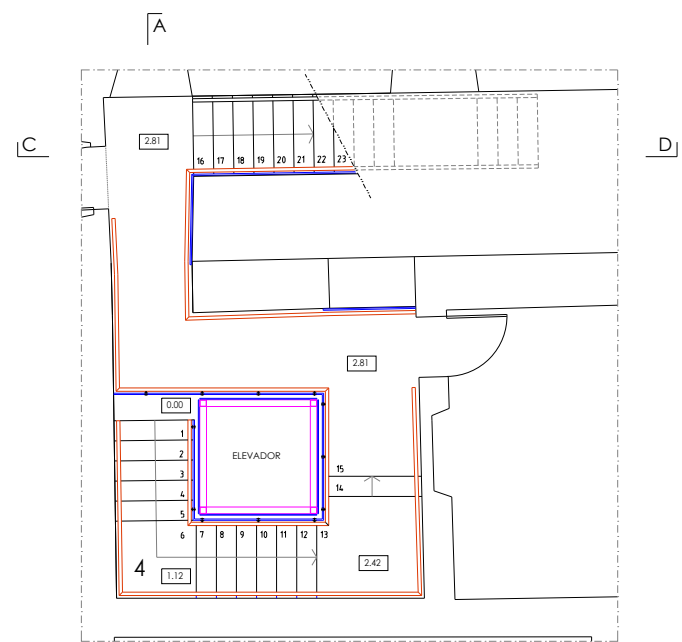


B PLANTA DO PISO INTERMÉDIO

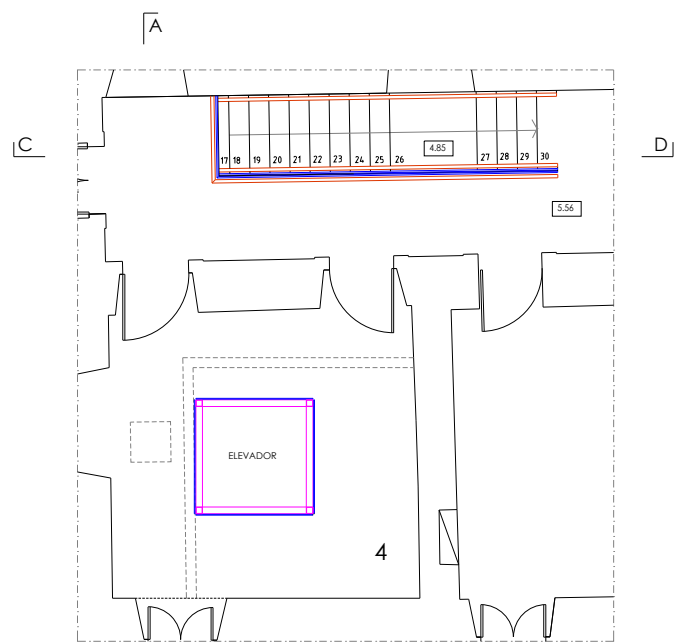


B PLANTA DO PISO 2

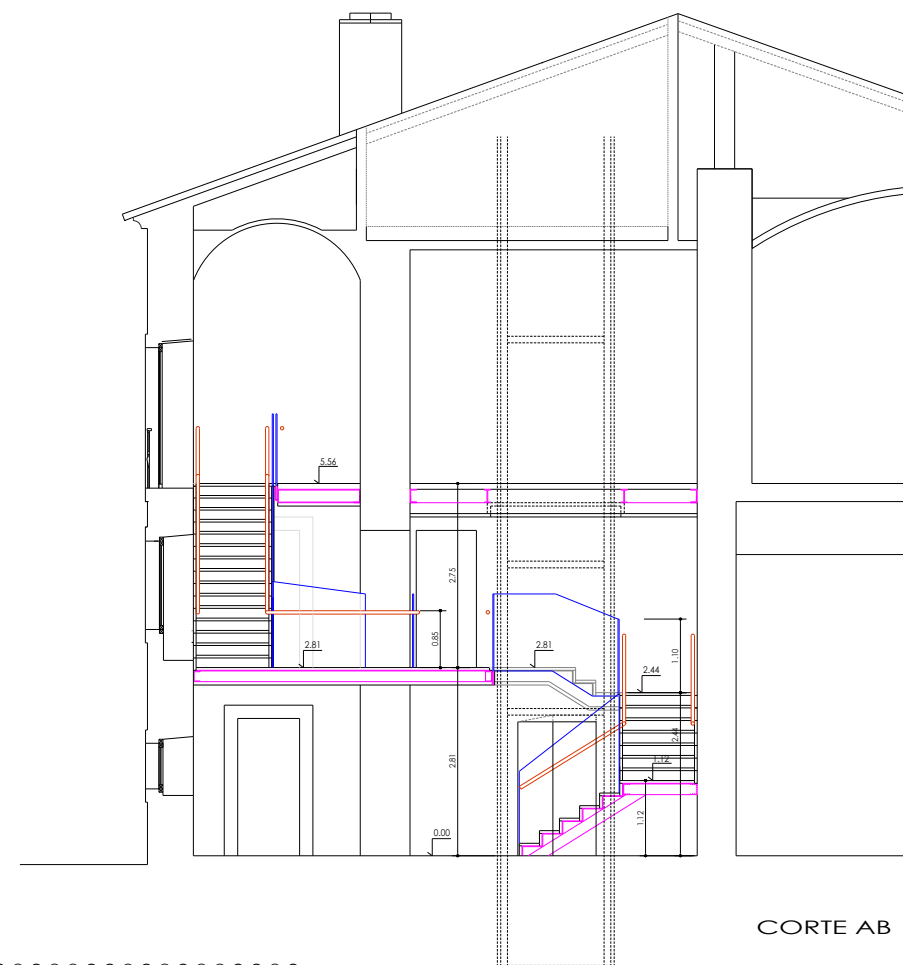

CORTE AB

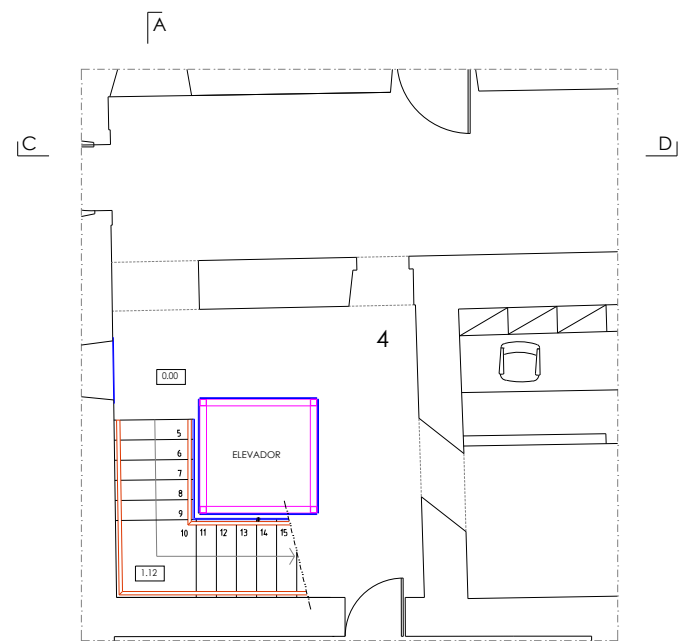

B PLANTA DO PISO 0

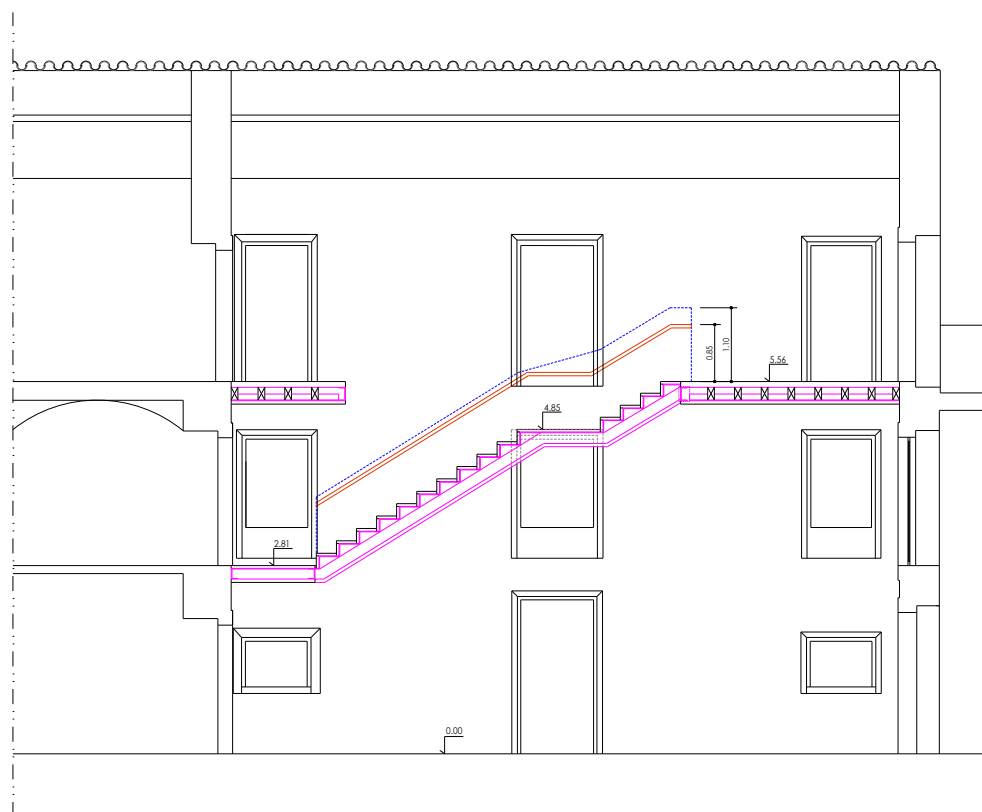


CORTE CD

0 5m

NOTA: PARA EXECUÇÃO CONFIRMAR MEDIDAS EM OBRA

SECRETARIA DE ESTADO DA CULTURA Direcção Regional de Cultura do Alentejo	PAÇO DOS HENRIQUES CAPELA DE N.ª S.ª DA CONCEIÇÃO E JARDINS ALCÁÇOVAS - VIANA DO ALENTEJO	PROC. N.º ARQUIVO
	projecto de reutilização PAÇO DOS HENRIQUES	A'055e
CÂMARA MUNICIPAL DE VIANA DO ALENTEJO	PROPOSTA alteração da escada e galeria	escala: 1/50 Mão: 2015

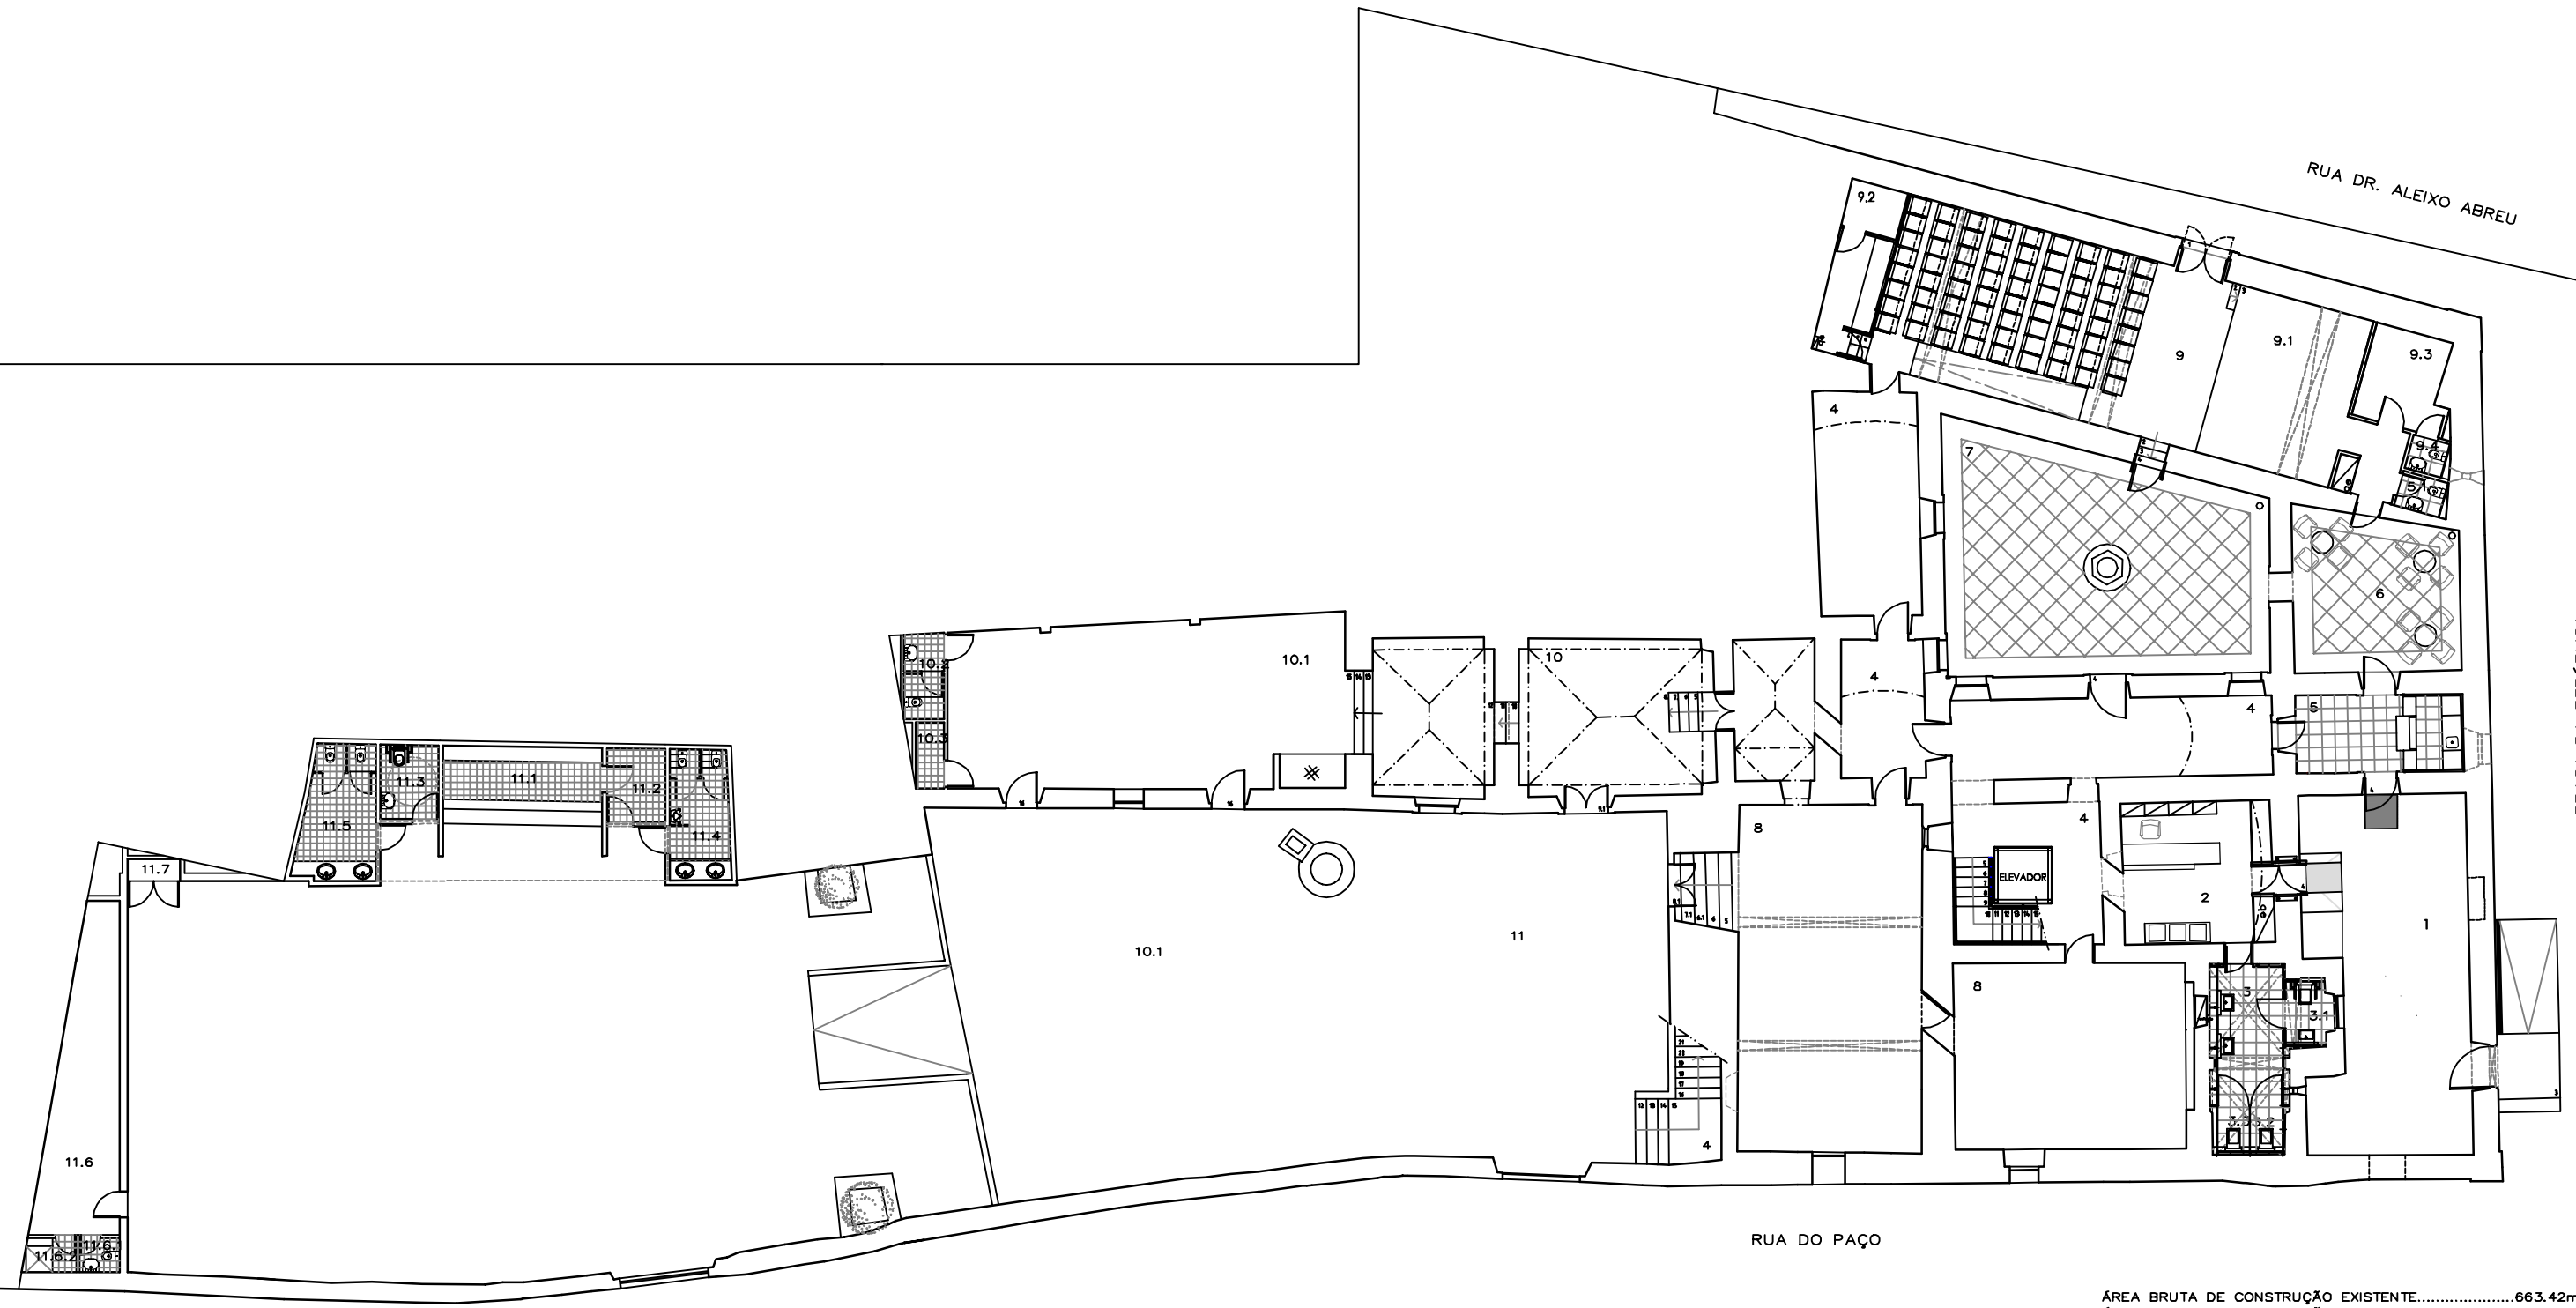

RUA DR. ALEIXO ABREU

PRAÇA DA REPÚBLICA

RUA DO PAÇO

- 1 PÁTIO DE ACESSO.....60.00m²
- 2 RECEPÇÃO / POSTO DE TURISMO E LOJA.....19.80m²
- 3 INSTALAÇÕES SANITÁRIAS7.00m²
 - 3.1.I.S. MOBILIDADE REDUZIDA.....4.45m²
 - 3.2.I.S. PÚBLICO.....1.50m²
 - 3.3.I.S. FUNCIONÁRIOS.....2.37m²
- 4 CIRCULAÇÕES PÚBLICAS / exposições tempor.....98.78m²
- 5 BAR / CAFETARIA.....12.80m²
 - 5.1.I.sanitárias.....1.70m²
- 6 PÁTIO ESPLANADA.....4.30m²
- 7 PÁTIO.....67.15m²
- 8 SALA DE EXPOSIÇÕES.....93.78m²

- 9 AUDITÓRIO.....57.75m²
 - 9.1.PALCO.....20.68m²
 - 9.2.REGIE /TRADUÇÃO.....9.07m²
 - 9.3.APOIO DE PALCO.....7.60m²
 - 9.4.I.S. APOIO DE PALCO.....1.40m²
- 10 recursos educativos / recepção22.70m²
 - 10.1.sala de actividades recursos educativos.....74.90m²
 - 10.2.Instalação sanitária.....2.62m²
 - 10.3.arrumos.....1.75m²
- 11 quintal de eventos.....572.00m²
 - 11.1.bar / cafeteria.....11.70m²
 - 11.2.rrumos bar / cafeteria.....3.95m²
 - 11.3.I.S. pessoas c/ mobilidade reduzida.....4.00m²
 - 11.4.I.S. FEMININA.....7.25m²
 - 11.5.I.S. MASCULINA.....9.05m²
 - 11.6.apoio eventos.....19.45m²
 - 11.6.II.sanitárias.....1.40m²
 - 11.6.II.duche.....1.80m²
 - 11.7.equipamentos.....1.07m²

ÁREA BRUTA DE CONSTRUÇÃO EXISTENTE.....	663.42m ²
ÁREA BRUTA DE CONSTRUÇÃO PROJECTADA.....	42.38m ²
ÁREA EXTERIOR	
PÁTIO ESPLANADA.....	24.30m ²
quintal de eventos.....	572.00m ²
TOTAL.....	663.45m²




NOTA: PARA EXECUÇÃO CONFIRMAR MEDIDAS EM OBRA

Direcção Regional de Cultura do Alentejo SECRETARIADO DE ESTADO DA CULTURA	PAÇO DOS HENRIQUES CAPELA DE N.ª DA CONCEIÇÃO E JARDINS ALCÁÇOVAS - VIANA DO ALENTEJO	PROC. N.º ARQUIVO
	ESTUDO projecto de reutilização PAÇO DOS HENRIQUES	desenh.º A10281
CÂMARA MUNICIPAL DE VIANA DO ALENTEJO	COM.º PROPOSTA PLANTA DO PISO 1	escala: 1/10 data: Maio 21

RUA DR. ALEIXO ABREU

PRAÇA DA REPÚBLICA

RUA DO PAÇO

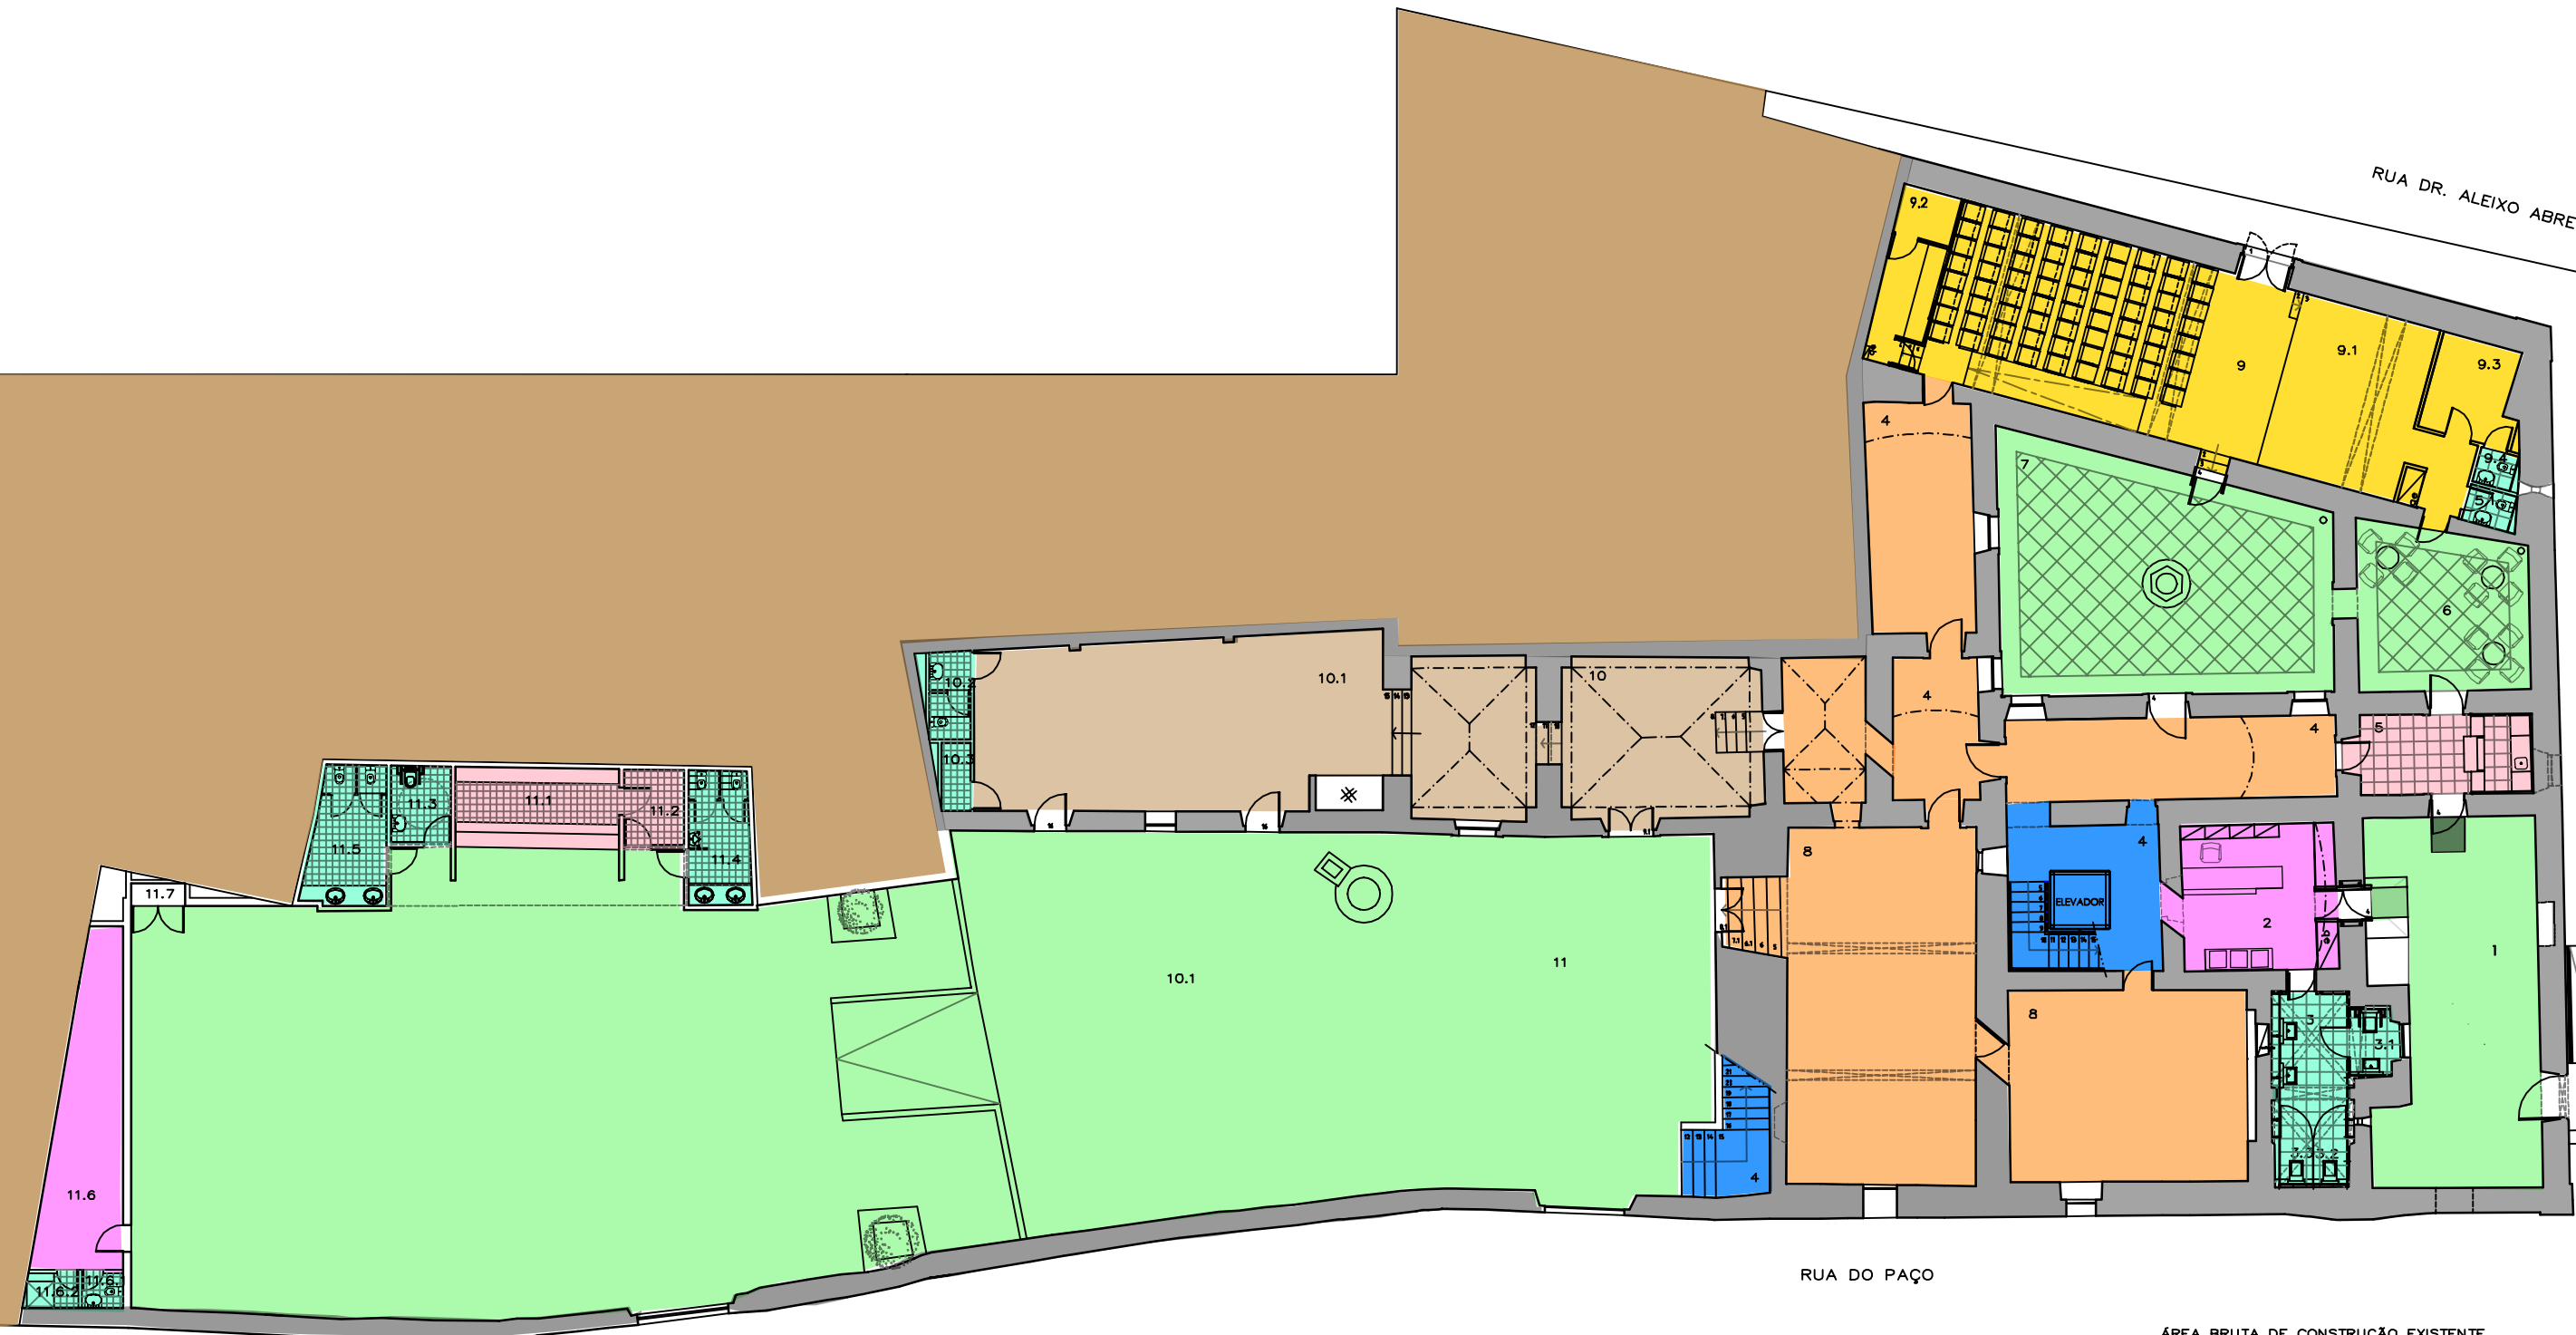

1 PÁTIO DE ACESSO.....60.00m ²	9 AUDITÓRIO.....57.75m ²
2 RECEPÇÃO / POSTO DE TURISMO E LOJA.....19.80m ²	9.1.PALCO.....20.68m ²
3 INSTALAÇÕES SANITÁRIAS7.00m ²	9.2.REGIE /TRADUÇÃO.....9.07m ²
3.1.I.S. MOBILIDADE REDUZIDA.....4.45m ²	9.3.APOIO DE PALCO.....7.60m ²
3.2.I.S. PÚBLICO.....1.50m ²	9.4.I.S. APOIO DE PALCO.....1.40m ²
3.3.I.S. FUNCIONÁRIOS.....2.37m ²	10 recursos educativos / recepção22.70m ²
4 CIRCULAÇÕES PÚBLICAS / exposições tempor.....98.78m ²	10.1.sala de actividades recursos educativos.....74.90m ²
	10.2.Instalação sanitária.....2.62m ²
	10.3.arrumos.....1.75m ²
5 BAR / CAFETARIA.....12.80m ²	11 quintal de eventos.....572.00m ²
5.1.I.sanitárias.....1.70m ²	11.1.bar / cafeteria.....11.70m ²
6 PÁTIO ESPLANADA.....4.30m ²	11.2.rrumos bar / cafeteria.....3.95m ²
7 PÁTIO.....67.15m ²	11.3.I.s. pessoas c/ mobilidade reduzida.....4.00m ²
8 SALA DE EXPOSIÇÕES.....93.78m ²	11.4.I.S. FEMININA.....7.25m ²
	11.5.I.s. MASCULINA.....9.05m ²
	11.6.apoio eventos.....19.45m ²
	11.6.1.I.sanitárias.....1.40m ²
	11.6.2.duche.....1.80m ²
	11.7.equipamentos.....1.07m ²


ÁREA BRUTA DE CONSTRUÇÃO EXISTENTE.....663.42m ²
ÁREA BRUTA DE CONSTRUÇÃO PROJECTADA.....42.38m ²
ÁREA EXTERIOR
PÁTIO ESPLANADA.....24.30m ²
quintal de eventos.....572.00m ²
TOTAL.....663.45m ²



NOTA: PARA EXECUÇÃO CONFIRMAR MEDIDAS EM OBRA


Direcção Regional de Cultura do Alentejo SECRETÁRIO DE ESTADO DA CULTURA	PAÇO DOS HENRIQUES CAPELA DE N.º 5.º DA CONCEIÇÃO E JARDINS ALCÁÇOVAS - VIANA DO ALENTEJO	PROJ.
	ESTUDO	desenho nº. A10281
CÂMARA MUNICIPAL DE VIANA DO ALENTEJO	COMBINA	escala: 1/10
	PROPOSTA PLANTA DO PISO 1	data: Maio 21

- Área Exterior
- Área Serviços
- Área Circulação
- Sala Exposição
- Recursos Educativos
- Bar
- Instalação Sanitária
- Auditório
- Cobertura

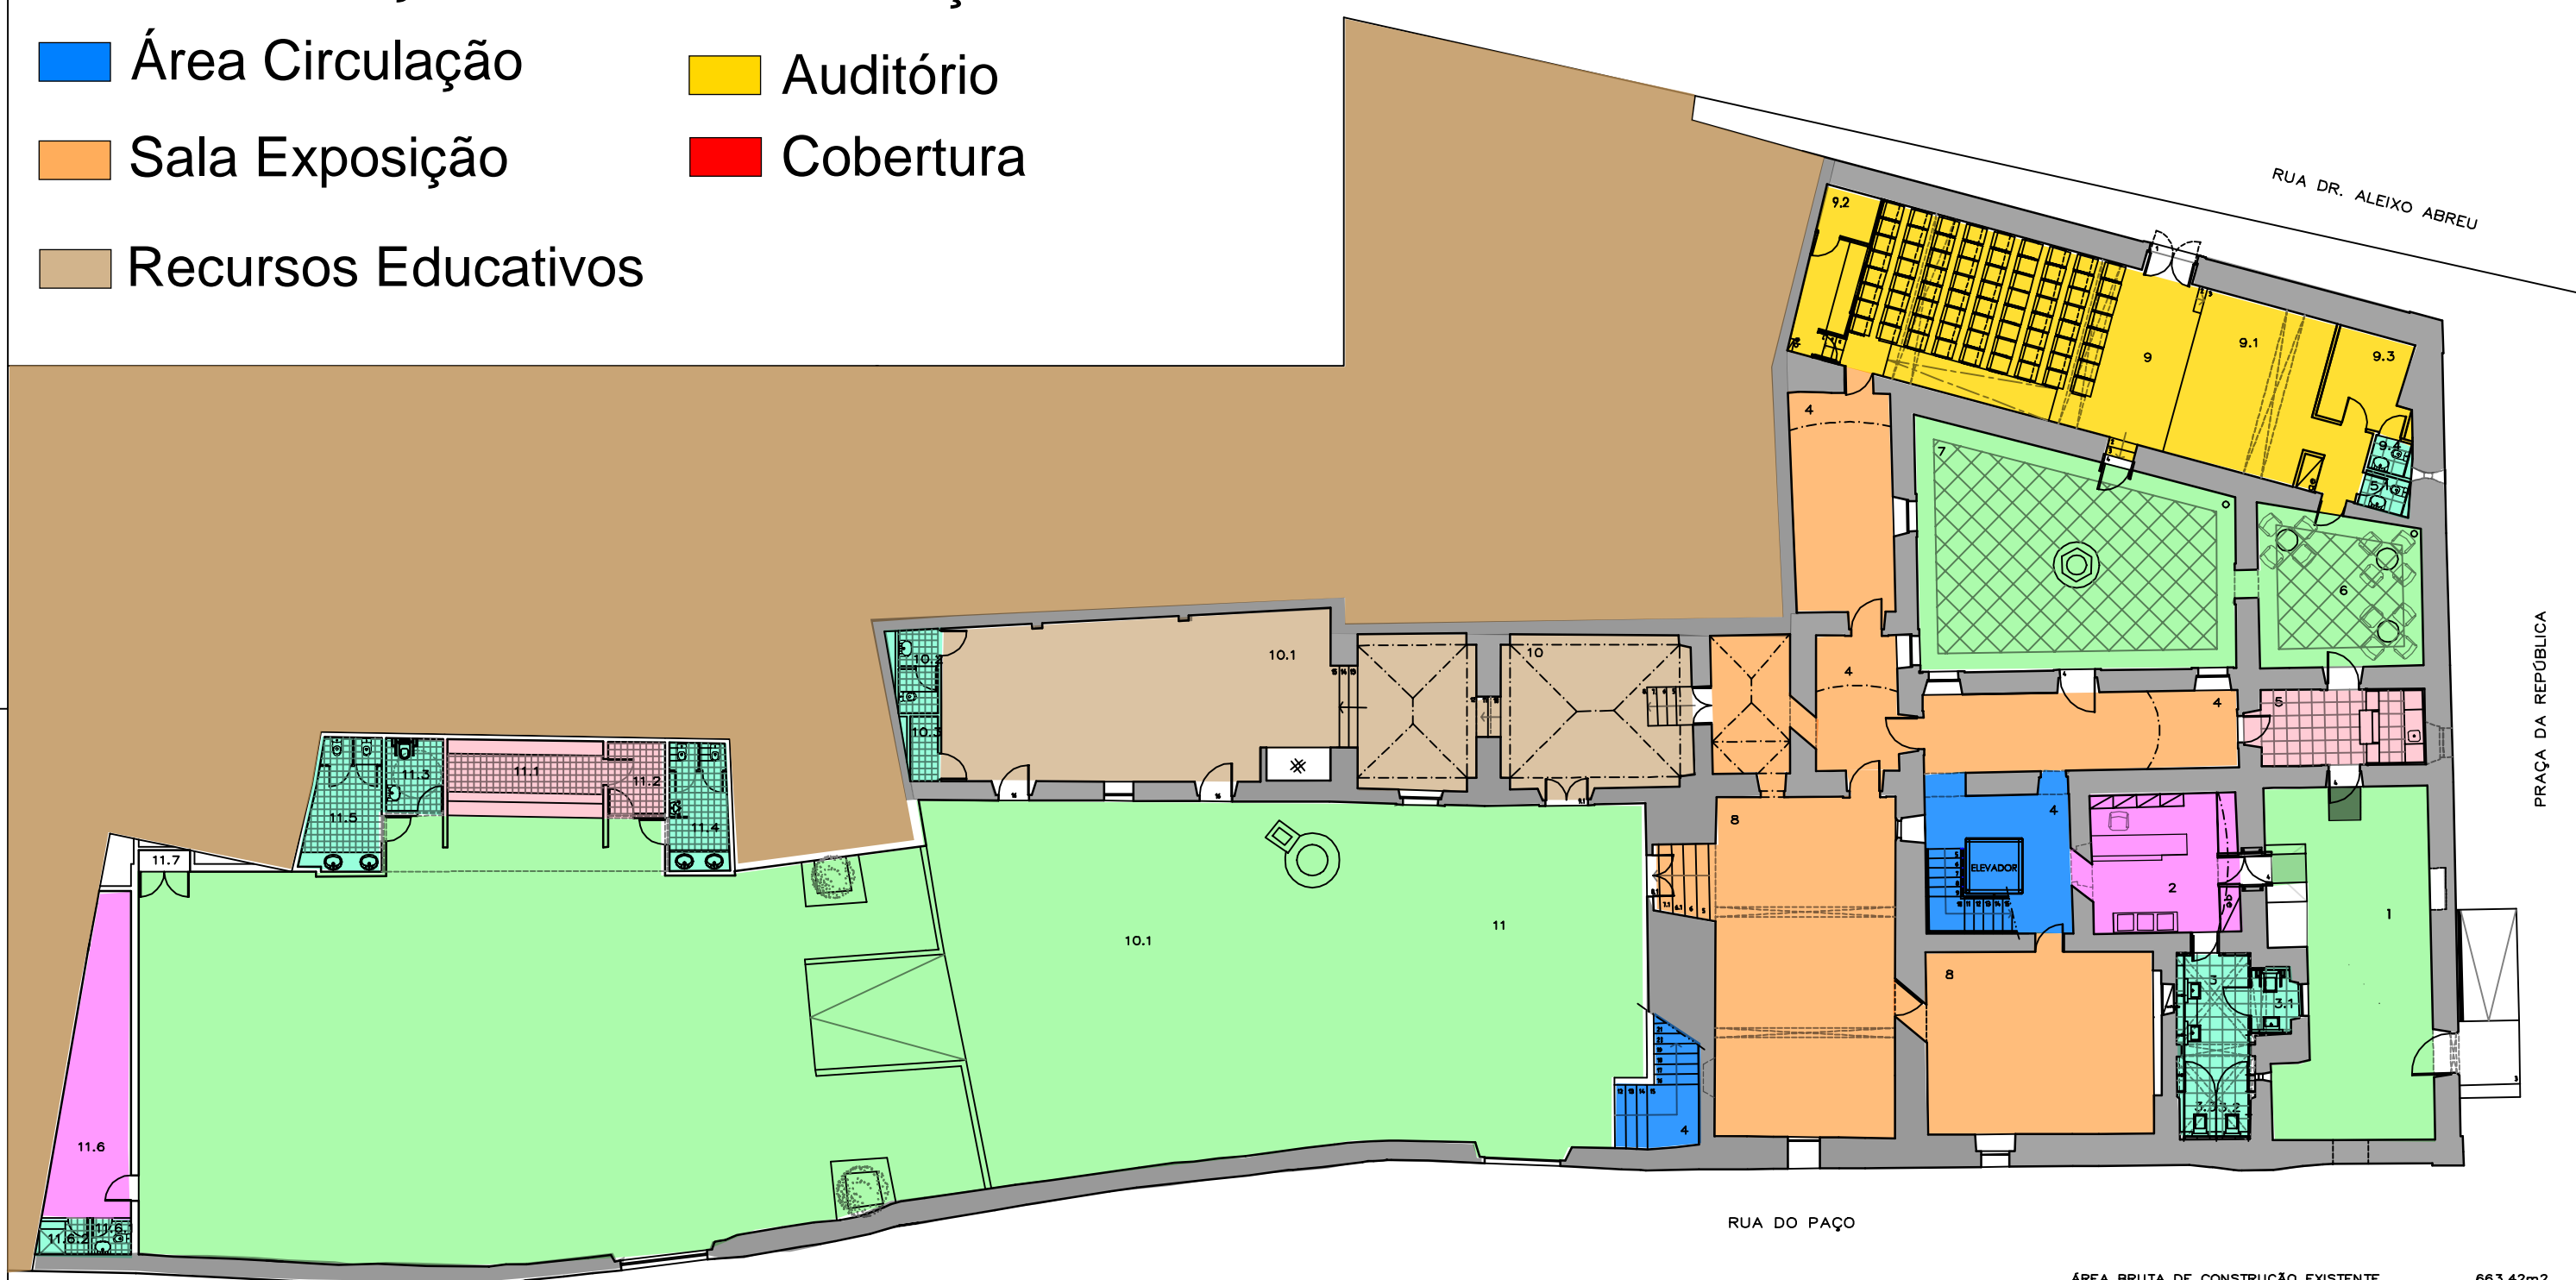


<p>1 PÁTIO DE ACESSO.....60.00m²</p> <p>2 RECEPÇÃO / POSTO DE TURISMO E LOJA.....19.80m²</p> <p>3 INSTALAÇÕES SANITÁRIAS7.00m²</p> <p>3.1.I.S. MOBILIDADE REDUZIDA.....4.45m²</p> <p>3.2.I.S. PÚBLICO.....1.50m²</p> <p>3.3.I.S. FUNCIONÁRIOS.....2.37m²</p> <p>4 CIRCULAÇÕES PÚBLICAS / exposições tempor.....98.78m²</p> <p>5 BAR / CAFETARIA.....12.80m²</p> <p>5.1.I.sanitárias.....1.70m²</p> <p>6 PÁTIO ESPLANADA.....4.30m²</p> <p>7 PÁTIO.....67.15m²</p> <p>8 SALA DE EXPOSIÇÕES.....93.78m²</p>	<p>9 AUDITÓRIO.....57.75m²</p> <p>9.1.PALCO.....20.68m²</p> <p>9.2.REGIE /TRADUÇÃO.....9.07m²</p> <p>9.3.APOIO DE PALCO.....7.60m²</p> <p>9.4.I.S. APOIO DE PALCO.....1.40m²</p> <p>10 recursos educativos / recepção22.70m²</p> <p>10.1.sala de actividades recursos educativos.....74.90m²</p> <p>10.2.Instalação sanitária.....2.62m²</p> <p>10.3.arrumos.....1.75m²</p> <p>11 quintal de eventos.....572.00m²</p> <p>11.1.bar / cafeteria.....11.70m²</p> <p>11.2.rrumos bar / cafeteria.....3.95m²</p> <p>11.3.I.s. pessoas c/ mobilidade reduzida.....4.00m²</p> <p>11.4.I.S. FEMININA.....7.25m²</p> <p>11.5.I.S. MASCULINA.....9.05m²</p> <p>11.6.apoio eventos.....19.45m²</p> <p>11.6.II.sanitárias.....1.40m²</p> <p>11.6.II.duche.....1.80m²</p> <p>11.7.equipamentos.....1.07m²</p>
---	---

ÁREA BRUTA DE CONSTRUÇÃO EXISTENTE.....	663.42m ²
ÁREA BRUTA DE CONSTRUÇÃO PROJECTADA.....	42.38m ²
ÁREA EXTERIOR	
PÁTIO ESPLANADA.....	24.30m ²
PÁTIO de eventos.....	572.00m ²
TOTAL.....	663.45m²

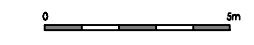

NOTA: PARA EXECUÇÃO CONFIRMAR MEDIDAS EM OBRA

SECRETÁRIO DE ESTADO DA CULTURA	PAÇO DOS HENRIQUES CAPELA DE N.º 5.º DA CONCEIÇÃO E JARDINS ALCÁÇOVAS - VIANA DO ALENTEJO	PROJ.
	ESTUDO	desenho nº
DIRECÇÃO REGIONAL DE CULTURA DO ALENTEJO	projecto de reutilização PAÇO DOS HENRIQUES	A 10281
	COMBINA	escala: 1/10
CÂMARA MUNICIPAL DE VIANA DO ALENTEJO	PROPOSTA PLANTA DO PISO 1	data: Maio 21

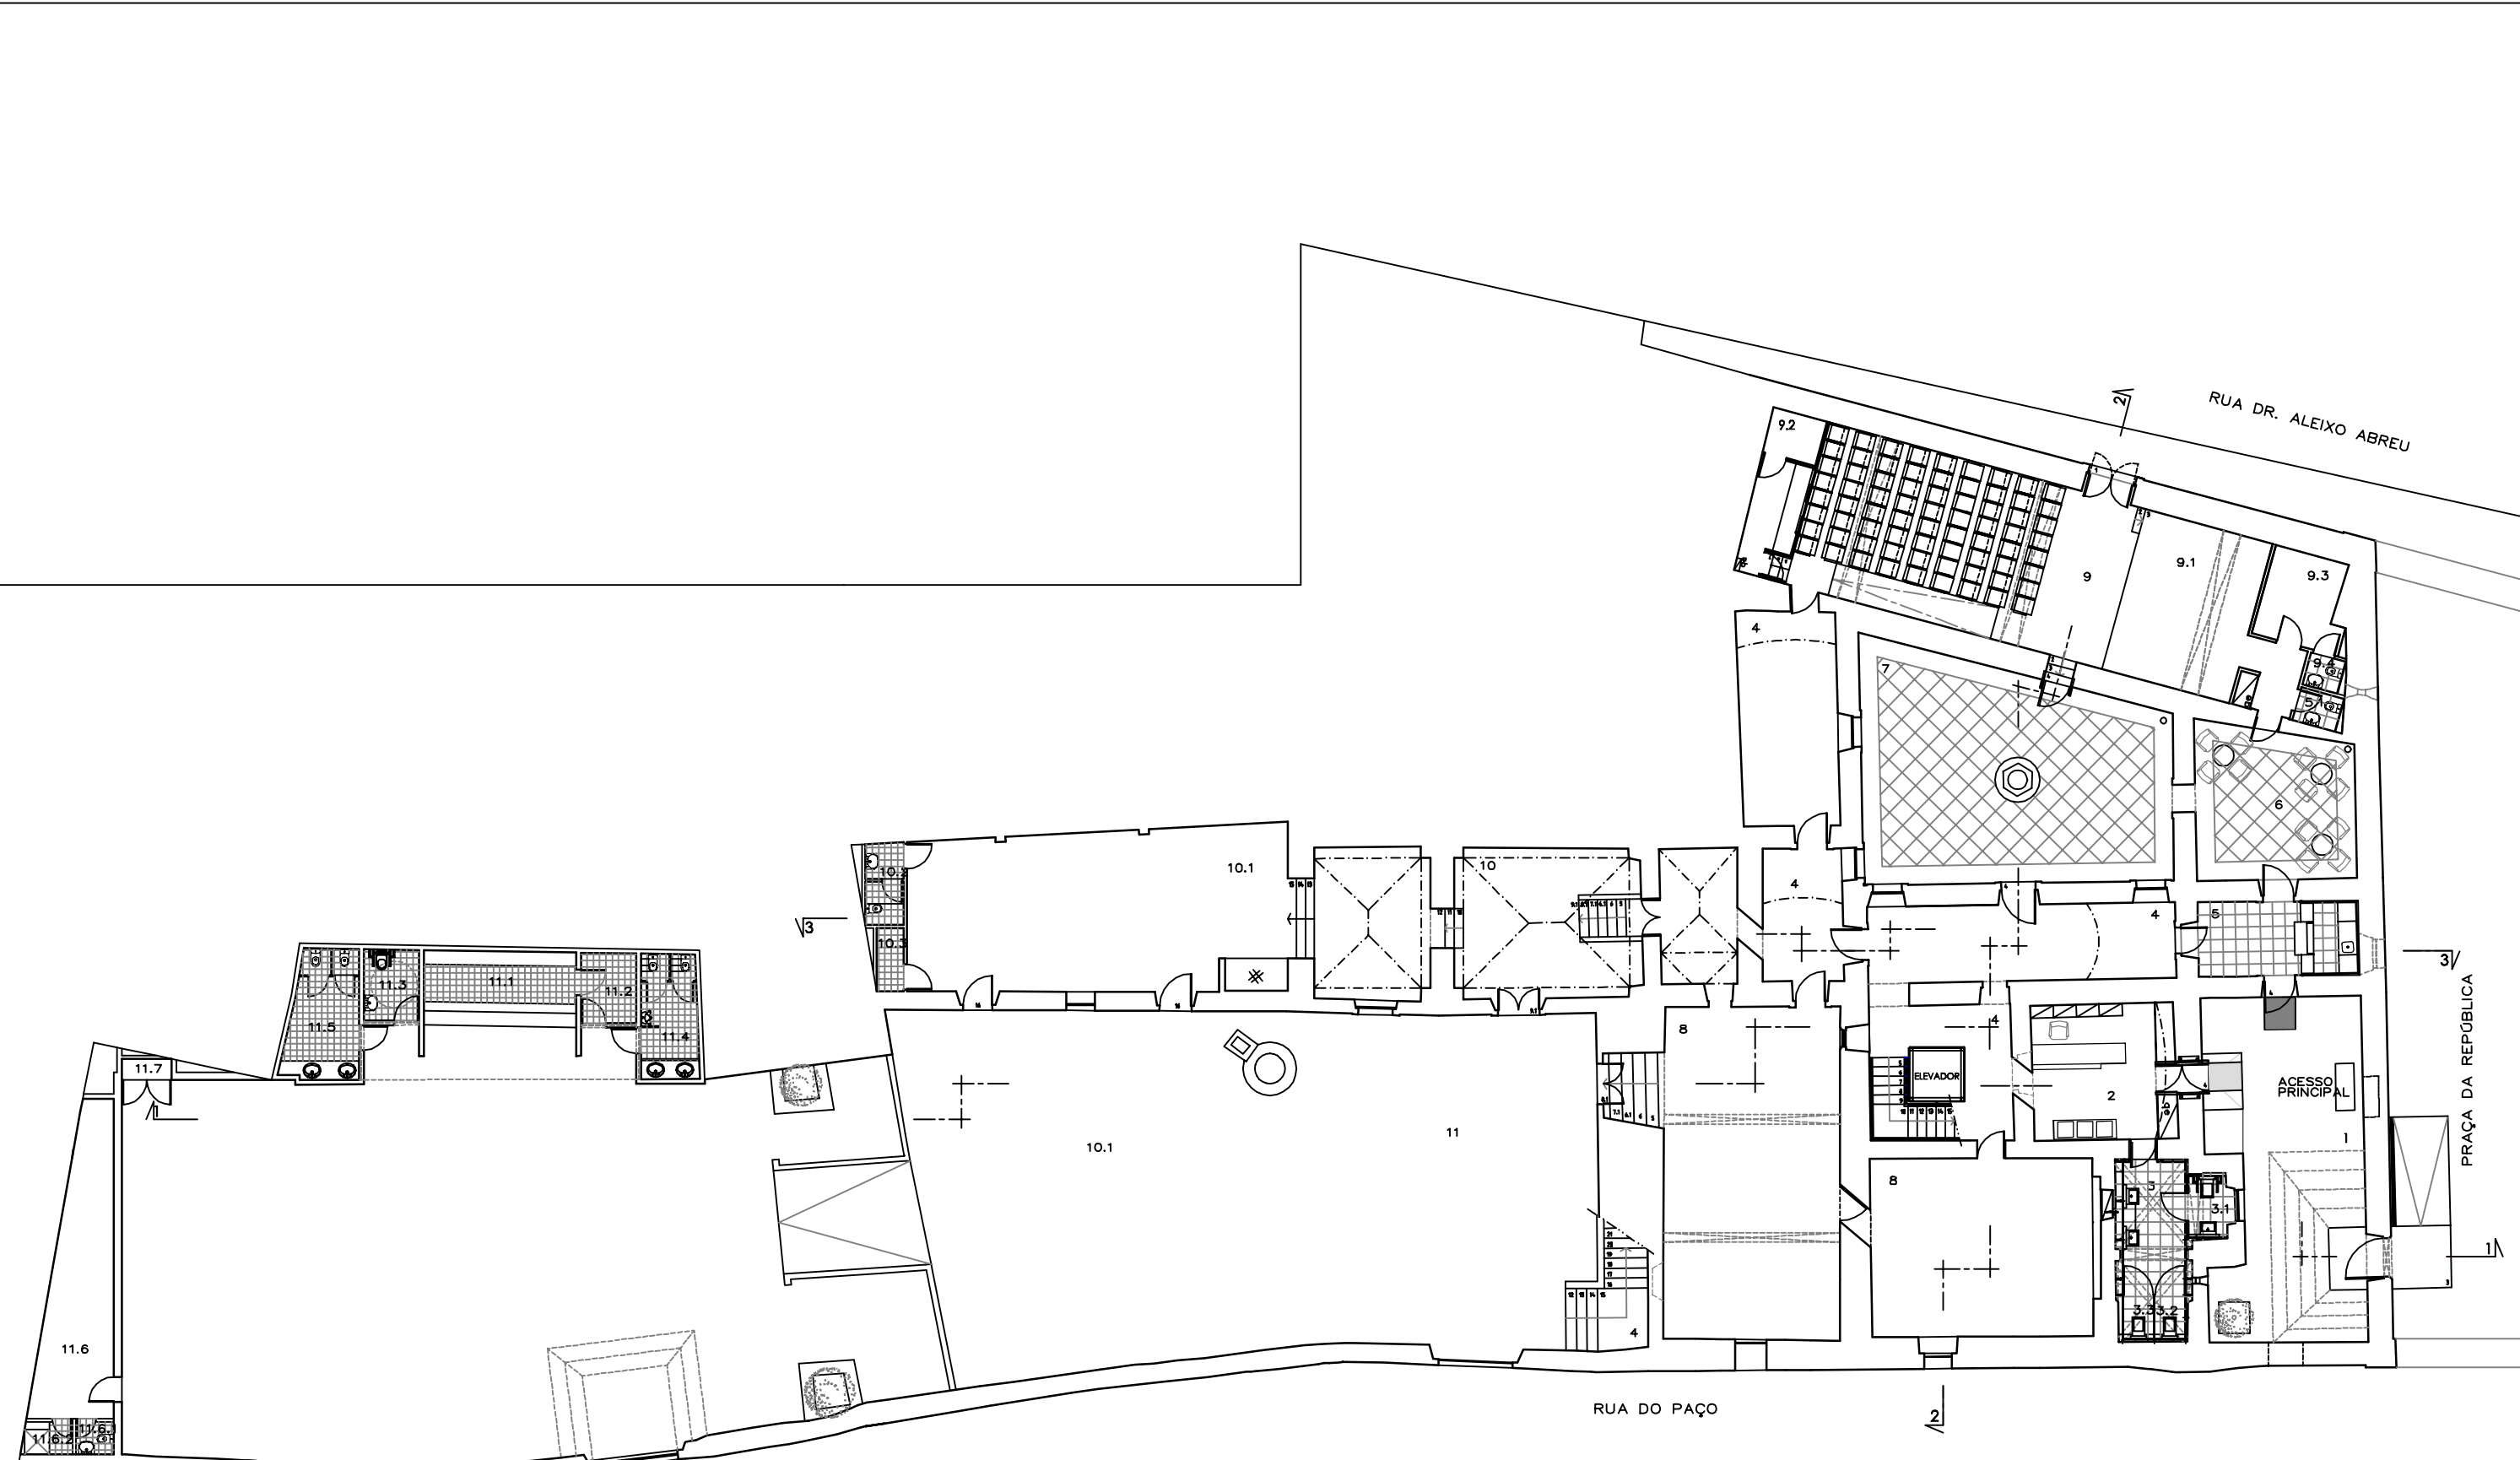


1 PÁTIO DE ACESSO.....60.00m ²	9 AUDITÓRIO.....57.75m ²
2 RECEPÇÃO / POSTO DE TURISMO E LOJA.....19.80m ²	9.1.PALCO.....20.68m ²
3 INSTALAÇÕES SANITÁRIAS7.00m ²	9.2.REGIE /TRADUÇÃO.....9.07m ²
3.1.S. MOBILIDADE REDUZIDA.....4.45m ²	9.3.APOIO DE PALCO.....7.60m ²
3.2.S. PÚBLICO.....1.50m ²	9.4.s. APOIO DE PALCO.....1.40m ²
3.3.S. FUNCIONÁRIOS.....2.37m ²	10 recursos educativos / recepção22.70m ²
4 CIRCULAÇÕES PÚBLICAS / exposições tempor.....98.78m ²	10.1.sala de actividades recursos educativos.....74.90m ²
	10.2.instalação sanitária.....2.62m ²
	10.3.arrumos.....1.75m ²
5 BAR / CAFETARIA.....12.80m ²	11 quintal de eventos.....572.00m ²
5.11.sanitárias.....1.70m ²	11.1.bar / cafeteria.....11.70m ²
6 PÁTIO ESPLANADA.....4.30m ²	11.2.arrumos bar / cafeteria.....3.95m ²
7 PÁTIO.....67.15m ²	11.3.s. pessoas c/ mobilidade reduzida.....4.00m ²
8 SALA DE EXPOSIÇÕES.....93.78m ²	11.4.S. FEMININA.....7.25m ²
	11.5.s. MASCULINA.....9.05m ²
	11.6.apoio eventos.....19.45m ²
	11.6.1.sanitárias.....1.40m ²
	11.6.2.luche.....1.80m ²
	11.7equipamentos.....1.07m ²

ÁREA BRUTA DE CONSTRUÇÃO EXISTENTE.....663.42
ÁREA BRUTA DE CONSTRUÇÃO PROJECTADA.....42.38m
ÁREA EXTERIOR
PÁTIO ESPLANADA..... 24.30m ²
PÁTIO.....67.15m ²
quintal de eventos.....572.00m ²
TOTAL.....663.45m ²



NOTA: PARA EXECUÇÃO CONFIRMAR MEDIDAS EM OBRA

SECRETARIA DE ESTADO DA CULTURA Direcção Regional de Cultura do Alentejo	PAÇO DOS HENRIQUES CAPELA DE N.º DA CONCEIÇÃO E JARDINS ALCÁÇOVAS - VIANA DO ALENTEJO	PROC. N.º ARQUIVO
	ESTADO projecto de reutilização PAÇO DOS HENRIQUES	desenho n.º A10261
CÂMARA MUNICIPAL DE VIANA DO ALENTEJO	CONTEM. PROPOSTA PLANTA DO PISO 1	escala: 1/10
		data: Maio 22

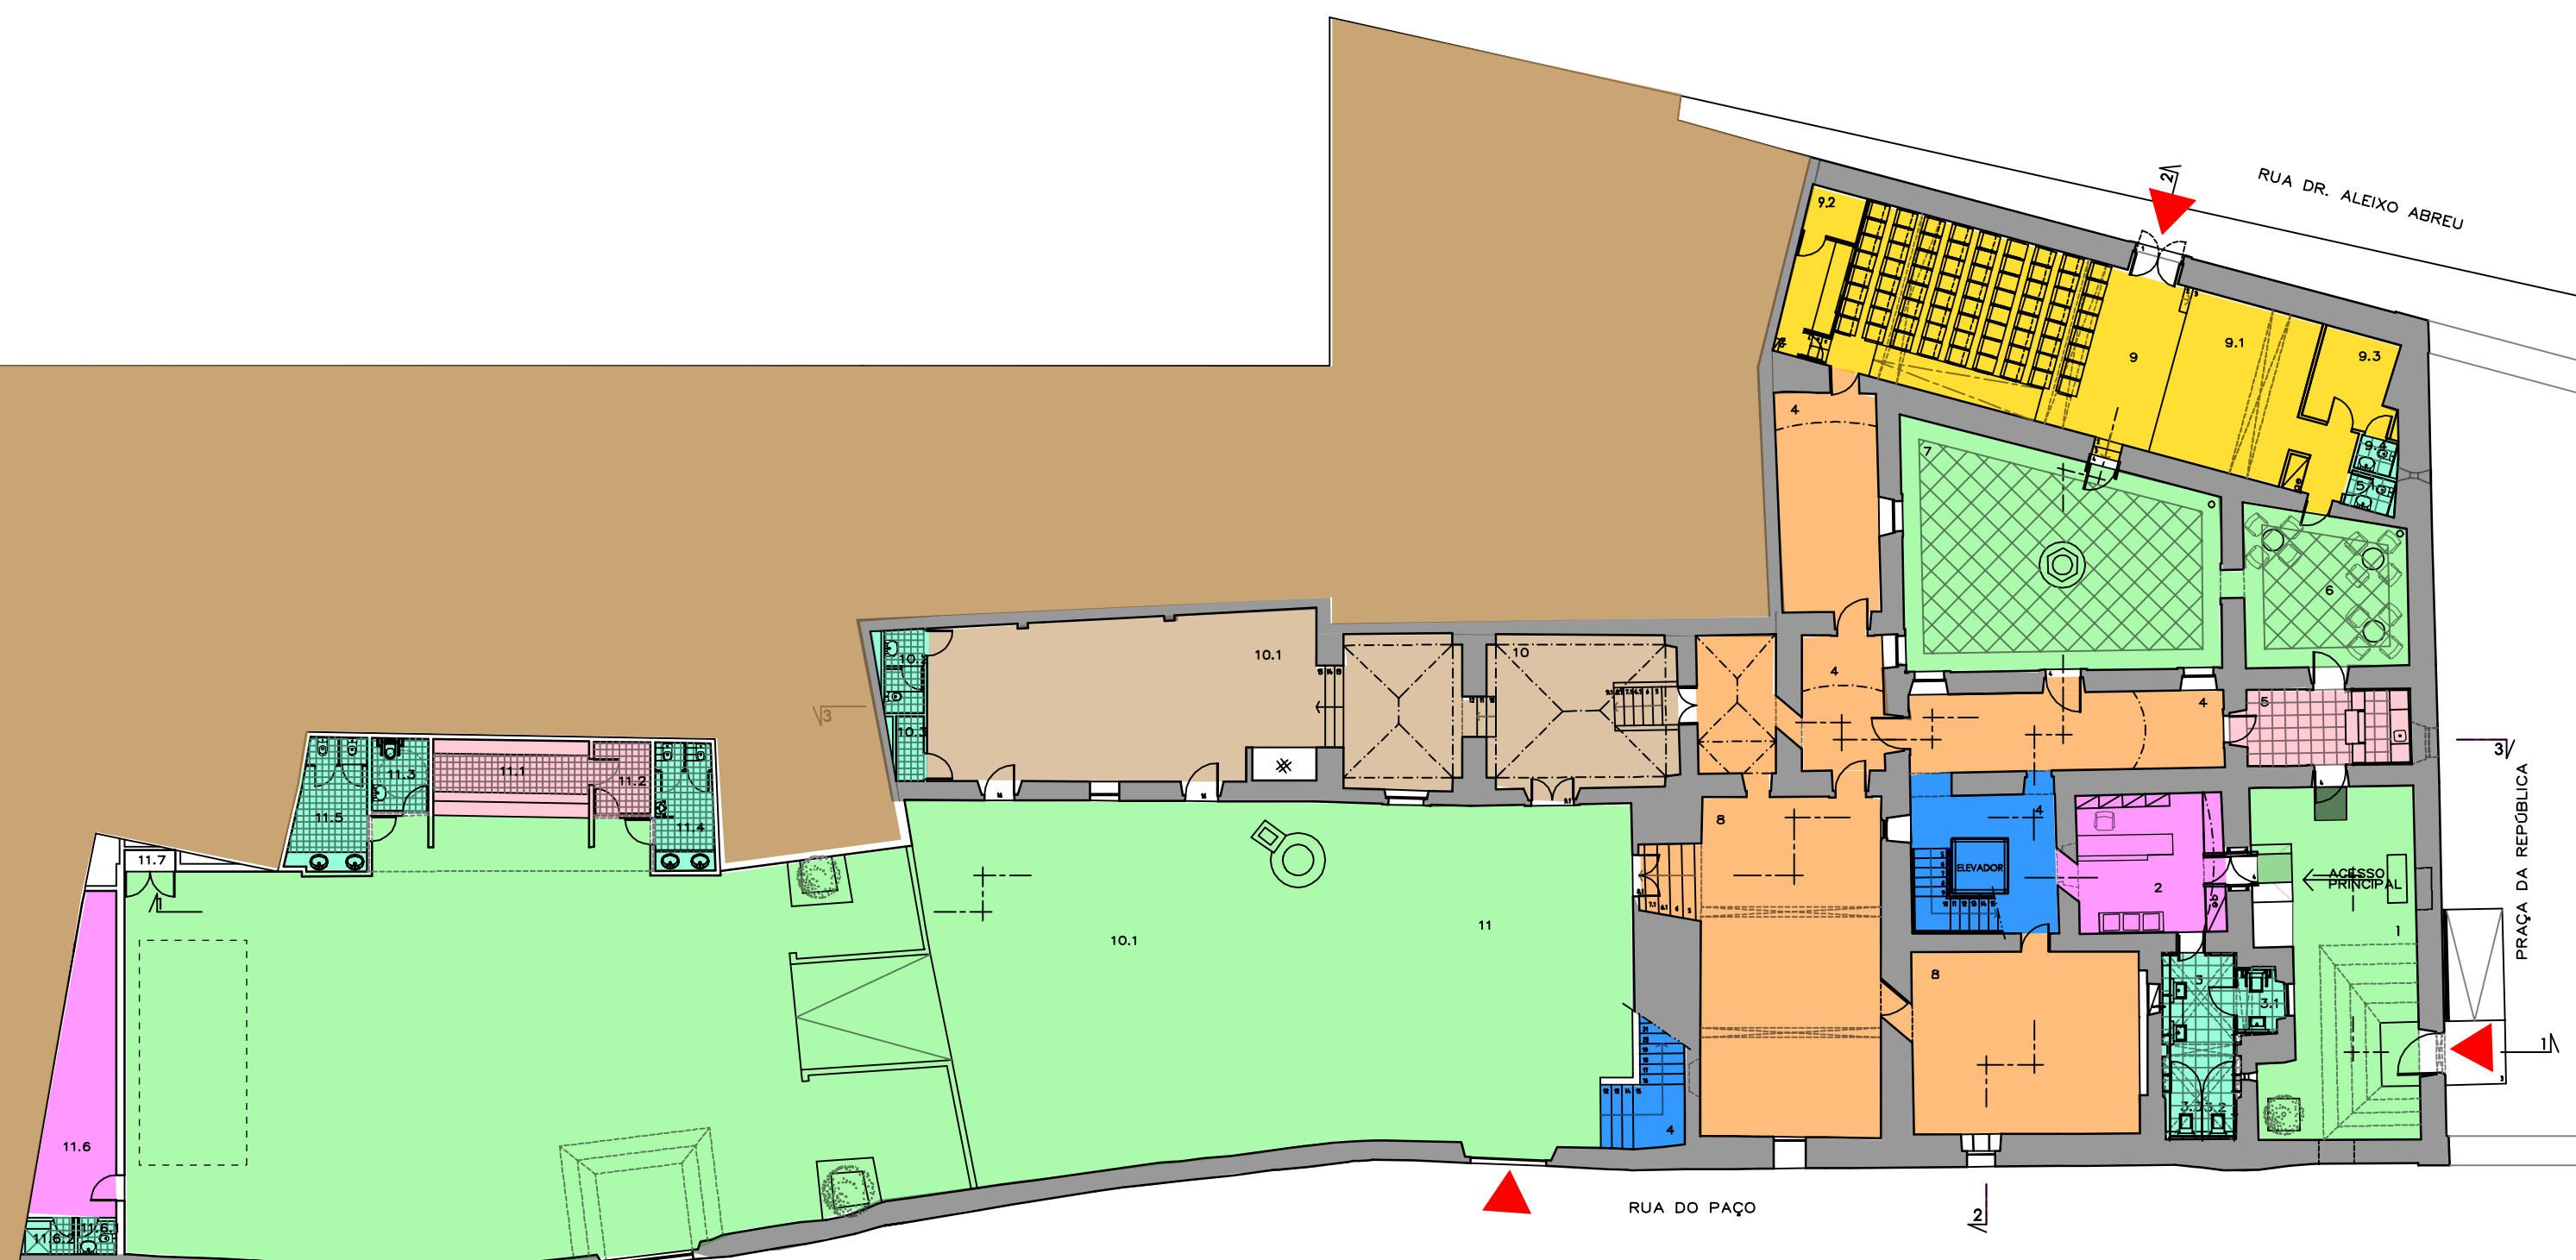

1	PÁTIO DE ACESSO.....	60.00m ²
2	RECEPÇÃO / POSTO DE TURISMO E LOJA.....	19.80m ²
3	INSTALAÇÕES SANITÁRIAS.....	7.00m ²
3.1	S. MOBILIDADE REDUZIDA.....	4.45m ²
3.2	S. PÚBLICO.....	1.50m ²
3.3	S. FUNCIONÁRIOS.....	2.37m ²
4	CIRCULAÇÕES PÚBLICAS / exposições tempor.....	98.78m ²
5	BAR / CAFETARIA.....	12.80m ²
5.1	sanitárias.....	1.70m ²
6	PÁTIO ESPLANADA.....	4.30m ²
7	PÁTIO.....	67.15m ²
8	SALA DE EXPOSIÇÕES.....	93.78m ²


9	AUDITÓRIO.....	57.75m ²
9.1	PALCO.....	20.68m ²
9.2	REGIE /TRADUÇÃO.....	9.07m ²
9.3	APOIO DE PALCO.....	7.60m ²
9.4	s. APOIO DE PALCO.....	1.40m ²
10	recursos educativos / recepção.....	22.70m ²
10.1	salas de actividades recursos educativos.....	74.90m ²
10.2	instalação sanitária.....	2.62m ²
10.3	arrumos.....	1.75m ²
11	quintal de eventos.....	572.00m ²
11.1	bar / cafeteria.....	11.70m ²
11.2	arrumos bar / cafeteria.....	3.95m ²
11.3	s. pessoas c/ mobilidade reduzida.....	4.00m ²
11.4	S. FEMININA.....	7.25m ²
11.5	S. MASCULINA.....	9.05m ²
11.6	apoio eventos.....	19.45m ²
11.6.1	sanitárias.....	1.40m ²
11.6.2	luce.....	1.80m ²
11.7	equipamentos.....	1.07m ²

ÁREA BRUTA DE CONSTRUÇÃO EXISTENTE.....	663.42
ÁREA BRUTA DE CONSTRUÇÃO PROJECTADA.....	42.38m
ÁREA EXTERIOR	
PÁTIO ESPLANADA.....	24.30m ²
PÁTIO.....	67.15m ²
quintal de eventos.....	572.00m ²
TOTAL.....	663.45m ²



NOTA: PARA EXECUÇÃO CONFIRMAR MEDIDAS EM OBRA

SECRETARIA DE ESTADO DA CULTURA	PAÇO DOS HENRIQUES CAPELA DE N.ª DA CONCEIÇÃO E JARDINS ALCÁÇOVAS - VIANA DO ALENTEJO	PROC. N.º ARQUIVO
Estado de Viana do Alentejo Direcção Regional de Cultura do Alentejo	projecto de reutilização PAÇO DOS HENRIQUES	desenho nº A10261
CÂMARA MUNICIPAL DE VIANA DO ALENTEJO	PROPOSTA PLANTA DO PISO 1	escala: 1/10 data: Maio 20

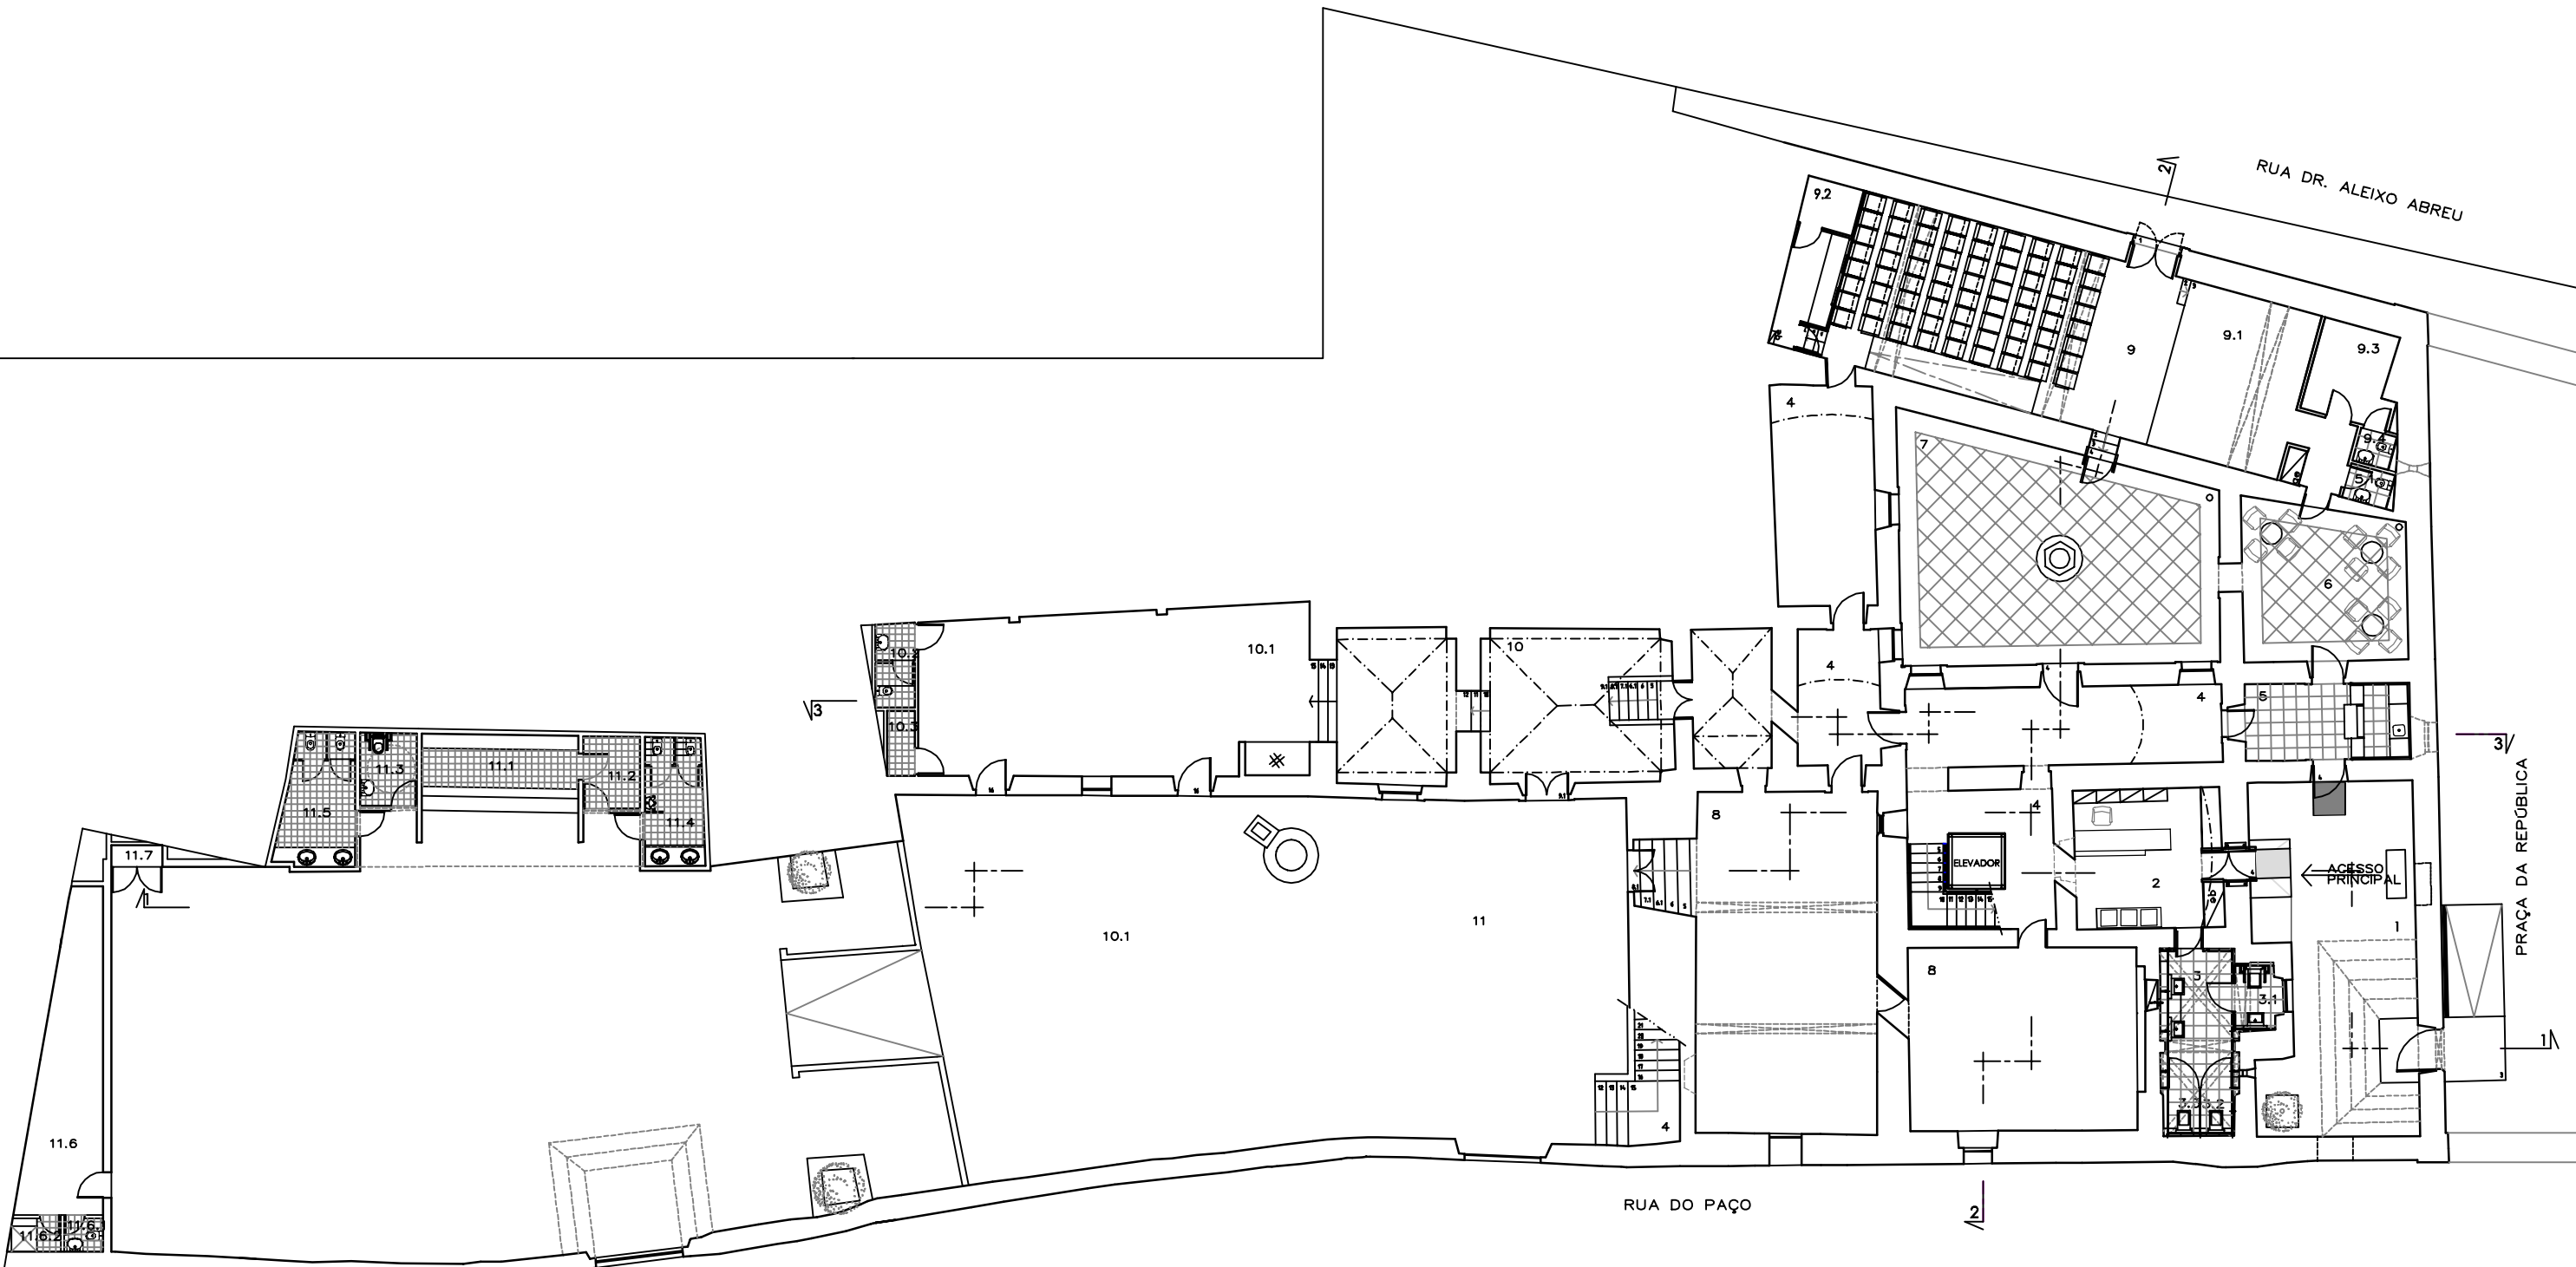

ÁREA BRUTA DE CONSTRUÇÃO EXISTENTE.....663.42
 ÁREA BRUTA DE CONSTRUÇÃO PROJECTADA.....42.38m

ÁREA EXTERIOR
 PÁTIO ESPLANADA..... 24.30m2
 PÁTIO.....67.15m2
 quintal de eventos.....572.00m2
 TOTAL.....663.45m2


- 1 PÁTIO DE ACESSO.....60.00m2
- 2 RECEPÇÃO / POSTO DE TURISMO E LOJA.....19.80m2
- 3 INSTALAÇÕES SANITÁRIAS7.00m2
 - 3.1.I.S. MOBILIDADE REDUZIDA.....4.45m2
 - 3.2.I.S. PÚBLICO.....1.50m2
 - 3.3.I.S. FUNCIONÁRIOS.....2.37m2
- 4 CIRCULAÇÕES PÚBLICAS / exposições tempor.....98.78m2
- 5 BAR / CAFETARIA.....12.80m2
 - 5.1.I.sanitárias.....1.70m2
- 6 PÁTIO ESPLANADA.....4.30m2
- 7 PÁTIO.....67.15m2
- 8 SALA DE EXPOSIÇÕES.....93.78m2

- 9 AUDITÓRIO.....57.75m2
 - 9.1.PALCO.....20.68m2
 - 9.2.REGIE /TRADUÇÃO.....9.07m2
 - 9.3.APOIO DE PALCO.....7.60m2
 - 9.4.I.s. APOIO DE PALCO.....1.40m2
- 10 recursos educativos / recepção.....22.70m2
 - 10.1.sala de actividades recursos educativos.....74.90m2
 - 10.2.Instalação sanitária.....2.62m2
 - 10.3.armazens.....1.75m2
- 11 quintal de eventos.....572.00m2
 - 11.1.bar / cafeteria.....11.70m2
 - 11.2.armazens bar / cafeteria.....3.95m2
 - 11.3.I.s. pessoas c/ mobilidade reduzida.....4.00m2
 - 11.4.I.S. FEMININA.....7.25m2
 - 11.5.I.s. MASCULINA.....9.05m2
 - 11.6.apoio eventos.....19.45m2
 - 11.6.1.I.sanitárias.....1.40m2
 - 11.6.2.luche.....1.80m2
 - 11.7equipamentos.....1.07m2



NOTA: PARA EXECUÇÃO CONFIRMAR MEDIDAS EM OBRA

SECRETÁRIO DE ESTADO DA CULTURA	PAÇO DOS HENRIQUES CAPELA DE N.ª DA CONCEIÇÃO E JARDINS ALCÁÇOVAS - VIANA DO ALENTEJO	PROC. N.º ARQUIVO
	ESTADO	desenho nº
Região Regional de Cultura do Alentejo	projecto de reutilização PAÇO DOS HENRIQUES	A 10261
CÂMARA MUNICIPAL DE VIANA DO ALENTEJO	CONTÉM	escala: 1/10
	PROPOSTA PLANTA DO PISO 1	data: Maio 20

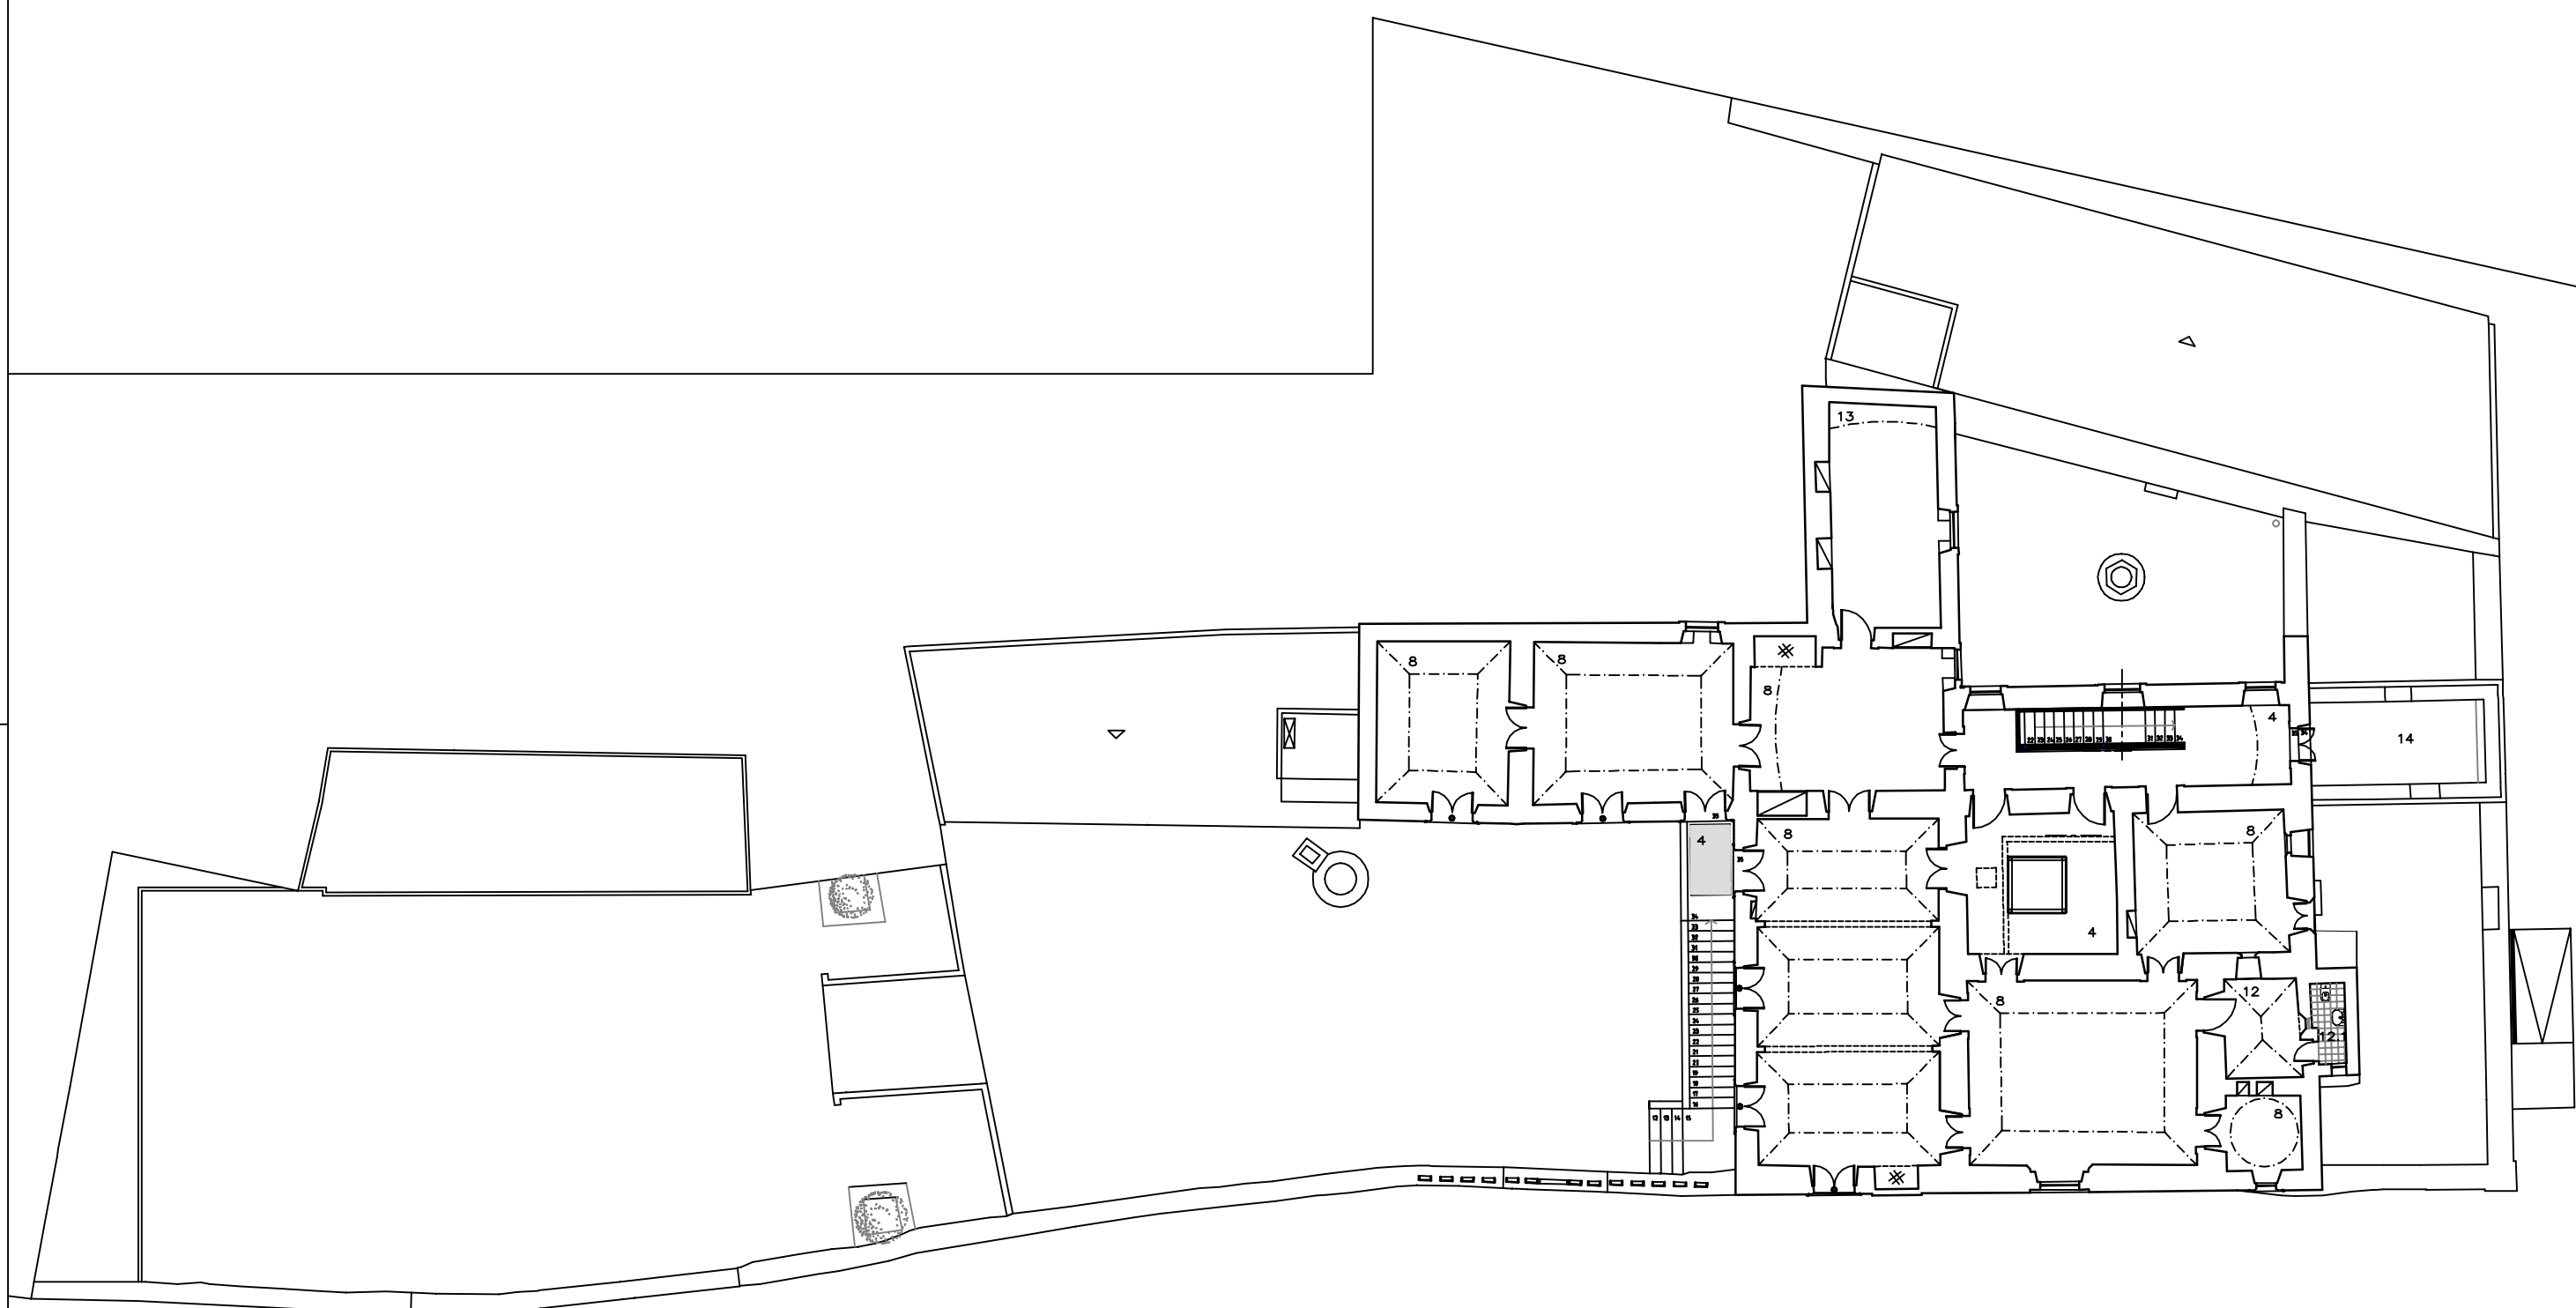


4 CIRCULAÇÕES PÚBLICAS.....	52.92m ²
8 SALA DE EXPOSIÇÕES.....	196.15m ²
12 ÁREA DE APOIO E GESTÃO.....	9.47m ²
12.11.sanitárias.....	2.34m ²
13 SALA DE INVESTIGAÇÃO.....	22.40m ²
14 varanda.....	18.00m ²
ÁREA BRUTA DE CONSTRUÇÃO EXISTENTE.....	398.00m²



NOTA: PARA EXECUÇÃO CONFIRMAR MEDIDAS EM OBRA

SECRETARIADO DE ESTADO DA CULTURA Direcção Regional de Cultura do Alentejo	PAÇO DOS HENRIQUES CAPELA DE N.º 5.ª DA CONCEIÇÃO E JARDINS ALCÁÇOVAS - VIANA DO ALENTEJO	PROC. N.º ARQUIVO
	ESTUDO projecto de reutilização PAÇO DOS HENRIQUES	desenhos nº. A1028
CÂMARA MUNICIPAL DE VIANA DO ALENTEJO	COMEÇA PROPOSTA PLANTA DO PISO 2	escala: 1/10 data: Maio 20



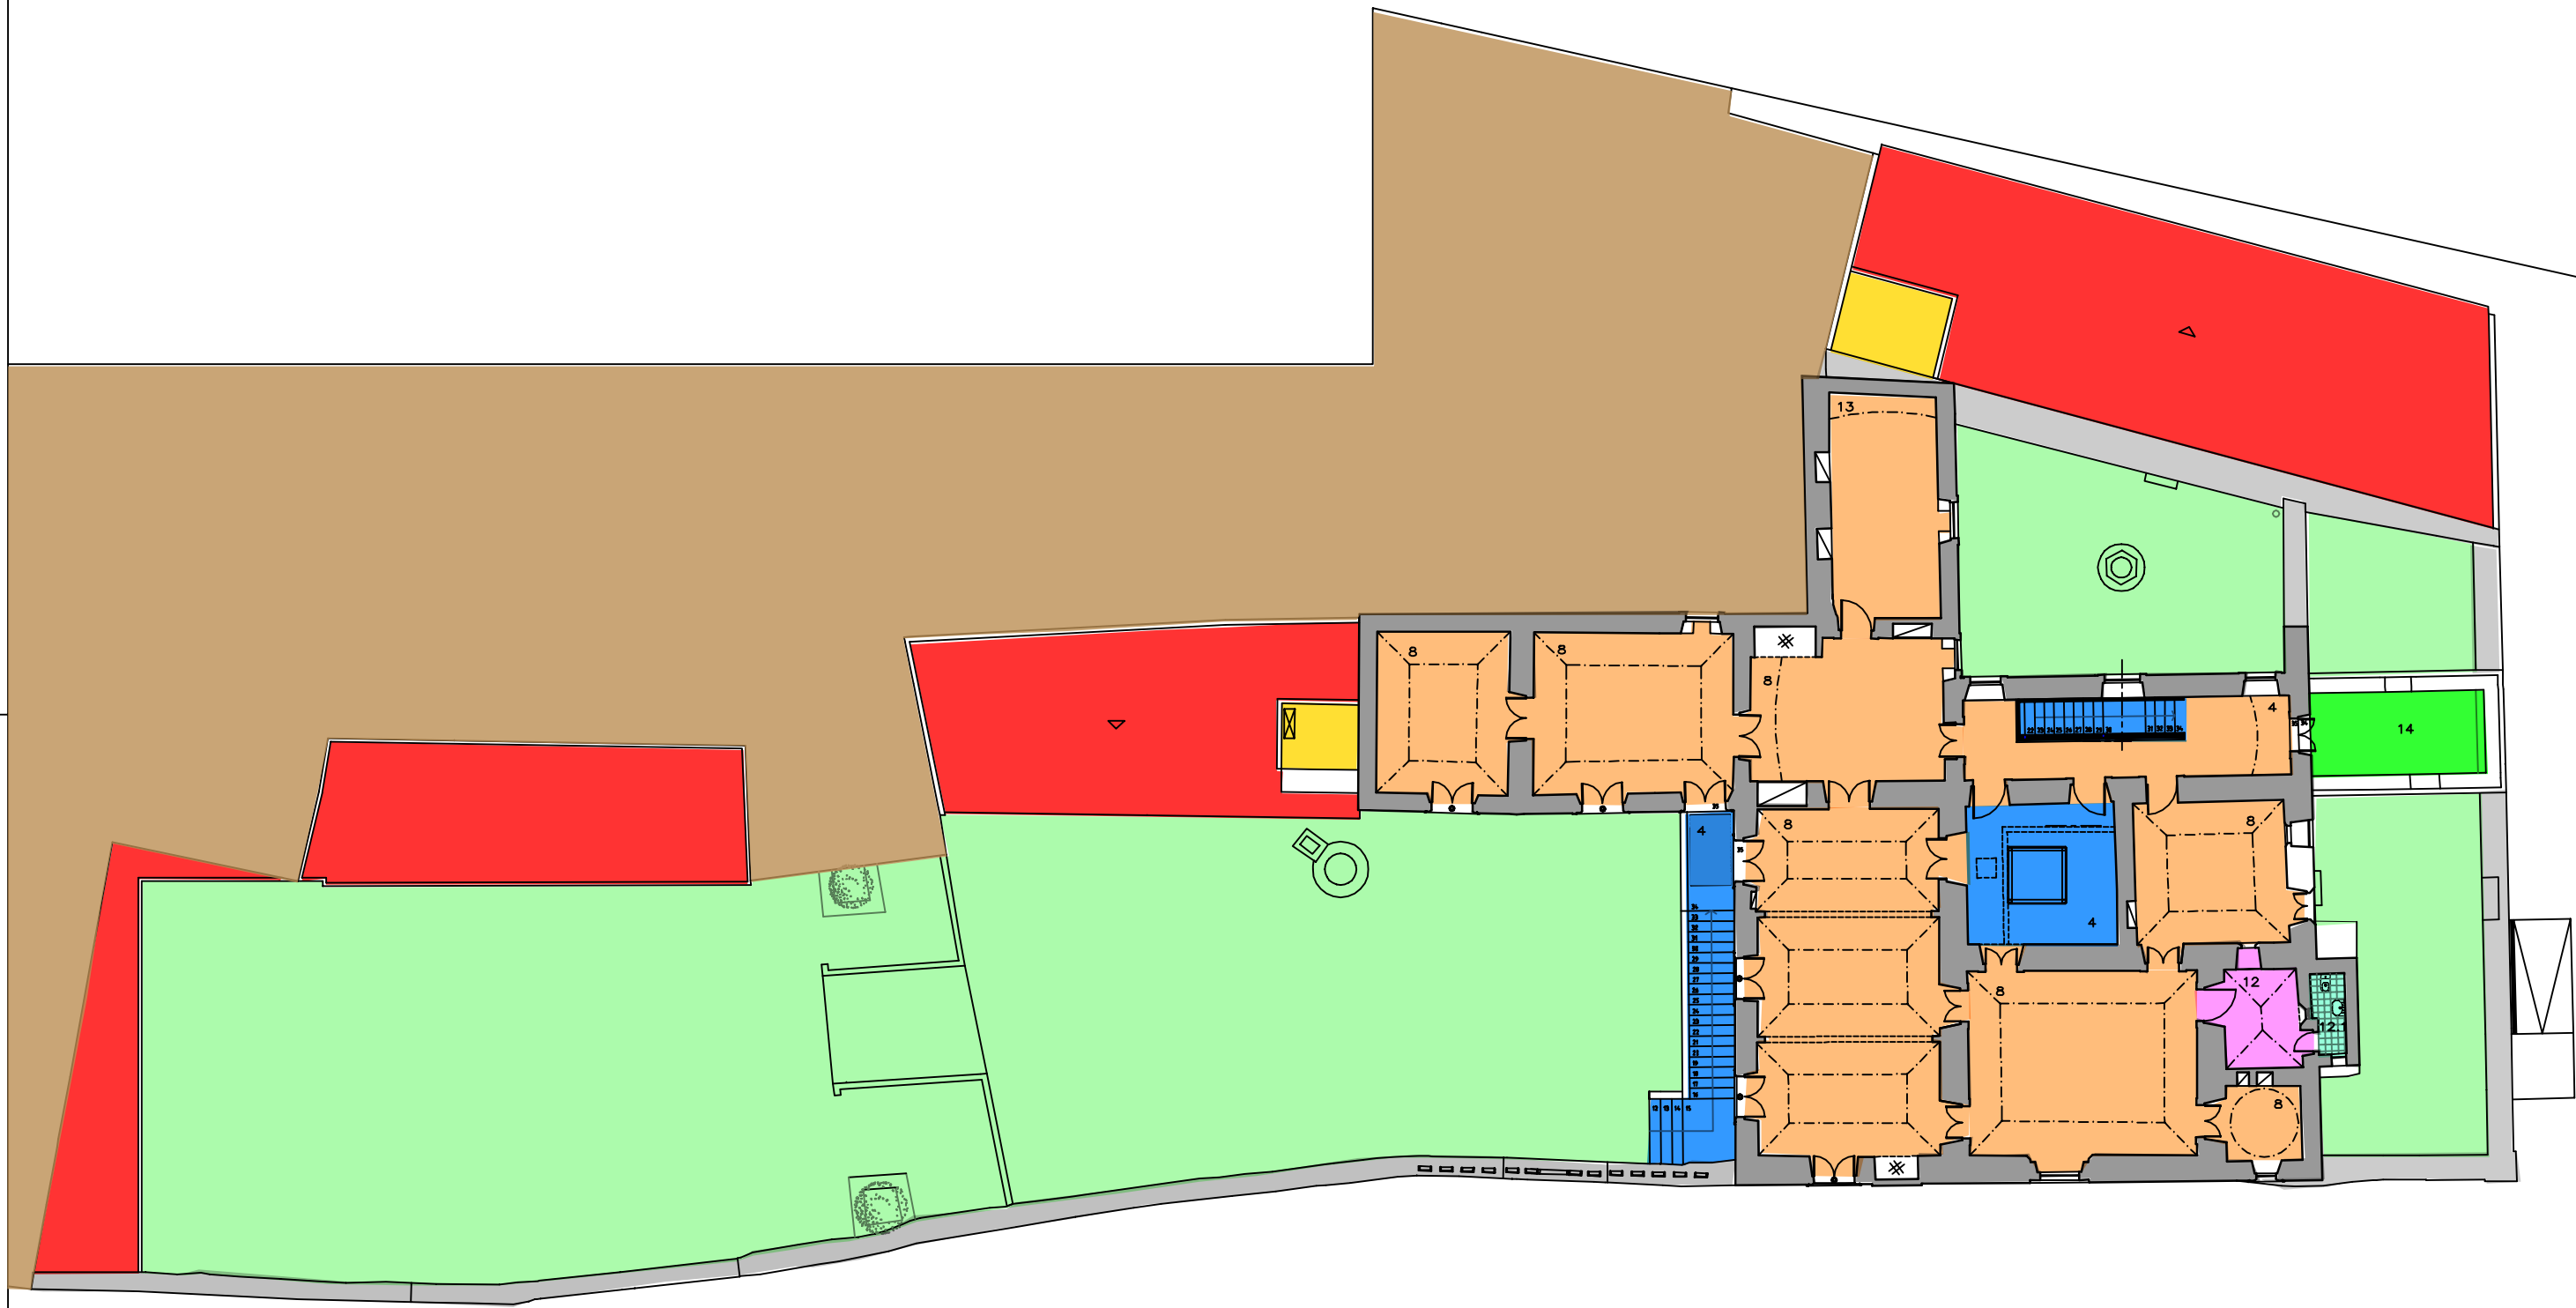


- Área Exterior
- Área Serviços
- Área Circulação
- Sala Exposição
- Recursos Educativos
- Bar
- Instalação Sanitária
- Auditório
- Cobertura

4 CIRCULAÇÕES PÚBLICAS.....	52.92m ²
8 SALA DE EXPOSIÇÕES.....	196.15m ²
12 ÁREA DE APOIO E GESTÃO.....	9.47m ²
12.11.sanitárias.....	2.34m ²
13 SALA DE INVESTIGAÇÃO.....	22.40m ²
14 varanda.....	18.00m ²
ÁREA BRUTA DE CONSTRUÇÃO EXISTENTE.....398.00m ²	



NOTA: PARA EXECUÇÃO CONFIRMAR MEDIDAS EM OBRA

 Direcção Regional de Cultura do Alentejo	PAÇO DOS HENRIQUES CAPELA DE N.ª DA CONCEIÇÃO E JARDINS ALCÁÇOVAS - VIANA DO ALENTEJO	PROC. N.º ARQUIVO desenh.º A1028
	projecto de reutilização PAÇO DOS HENRIQUES	escala: 1/10 data: Maio 20
CÂMARA MUNICIPAL DE VIANA DO ALENTEJO	COMEÇA PROPOSTA PLANTA DO PISO 2	

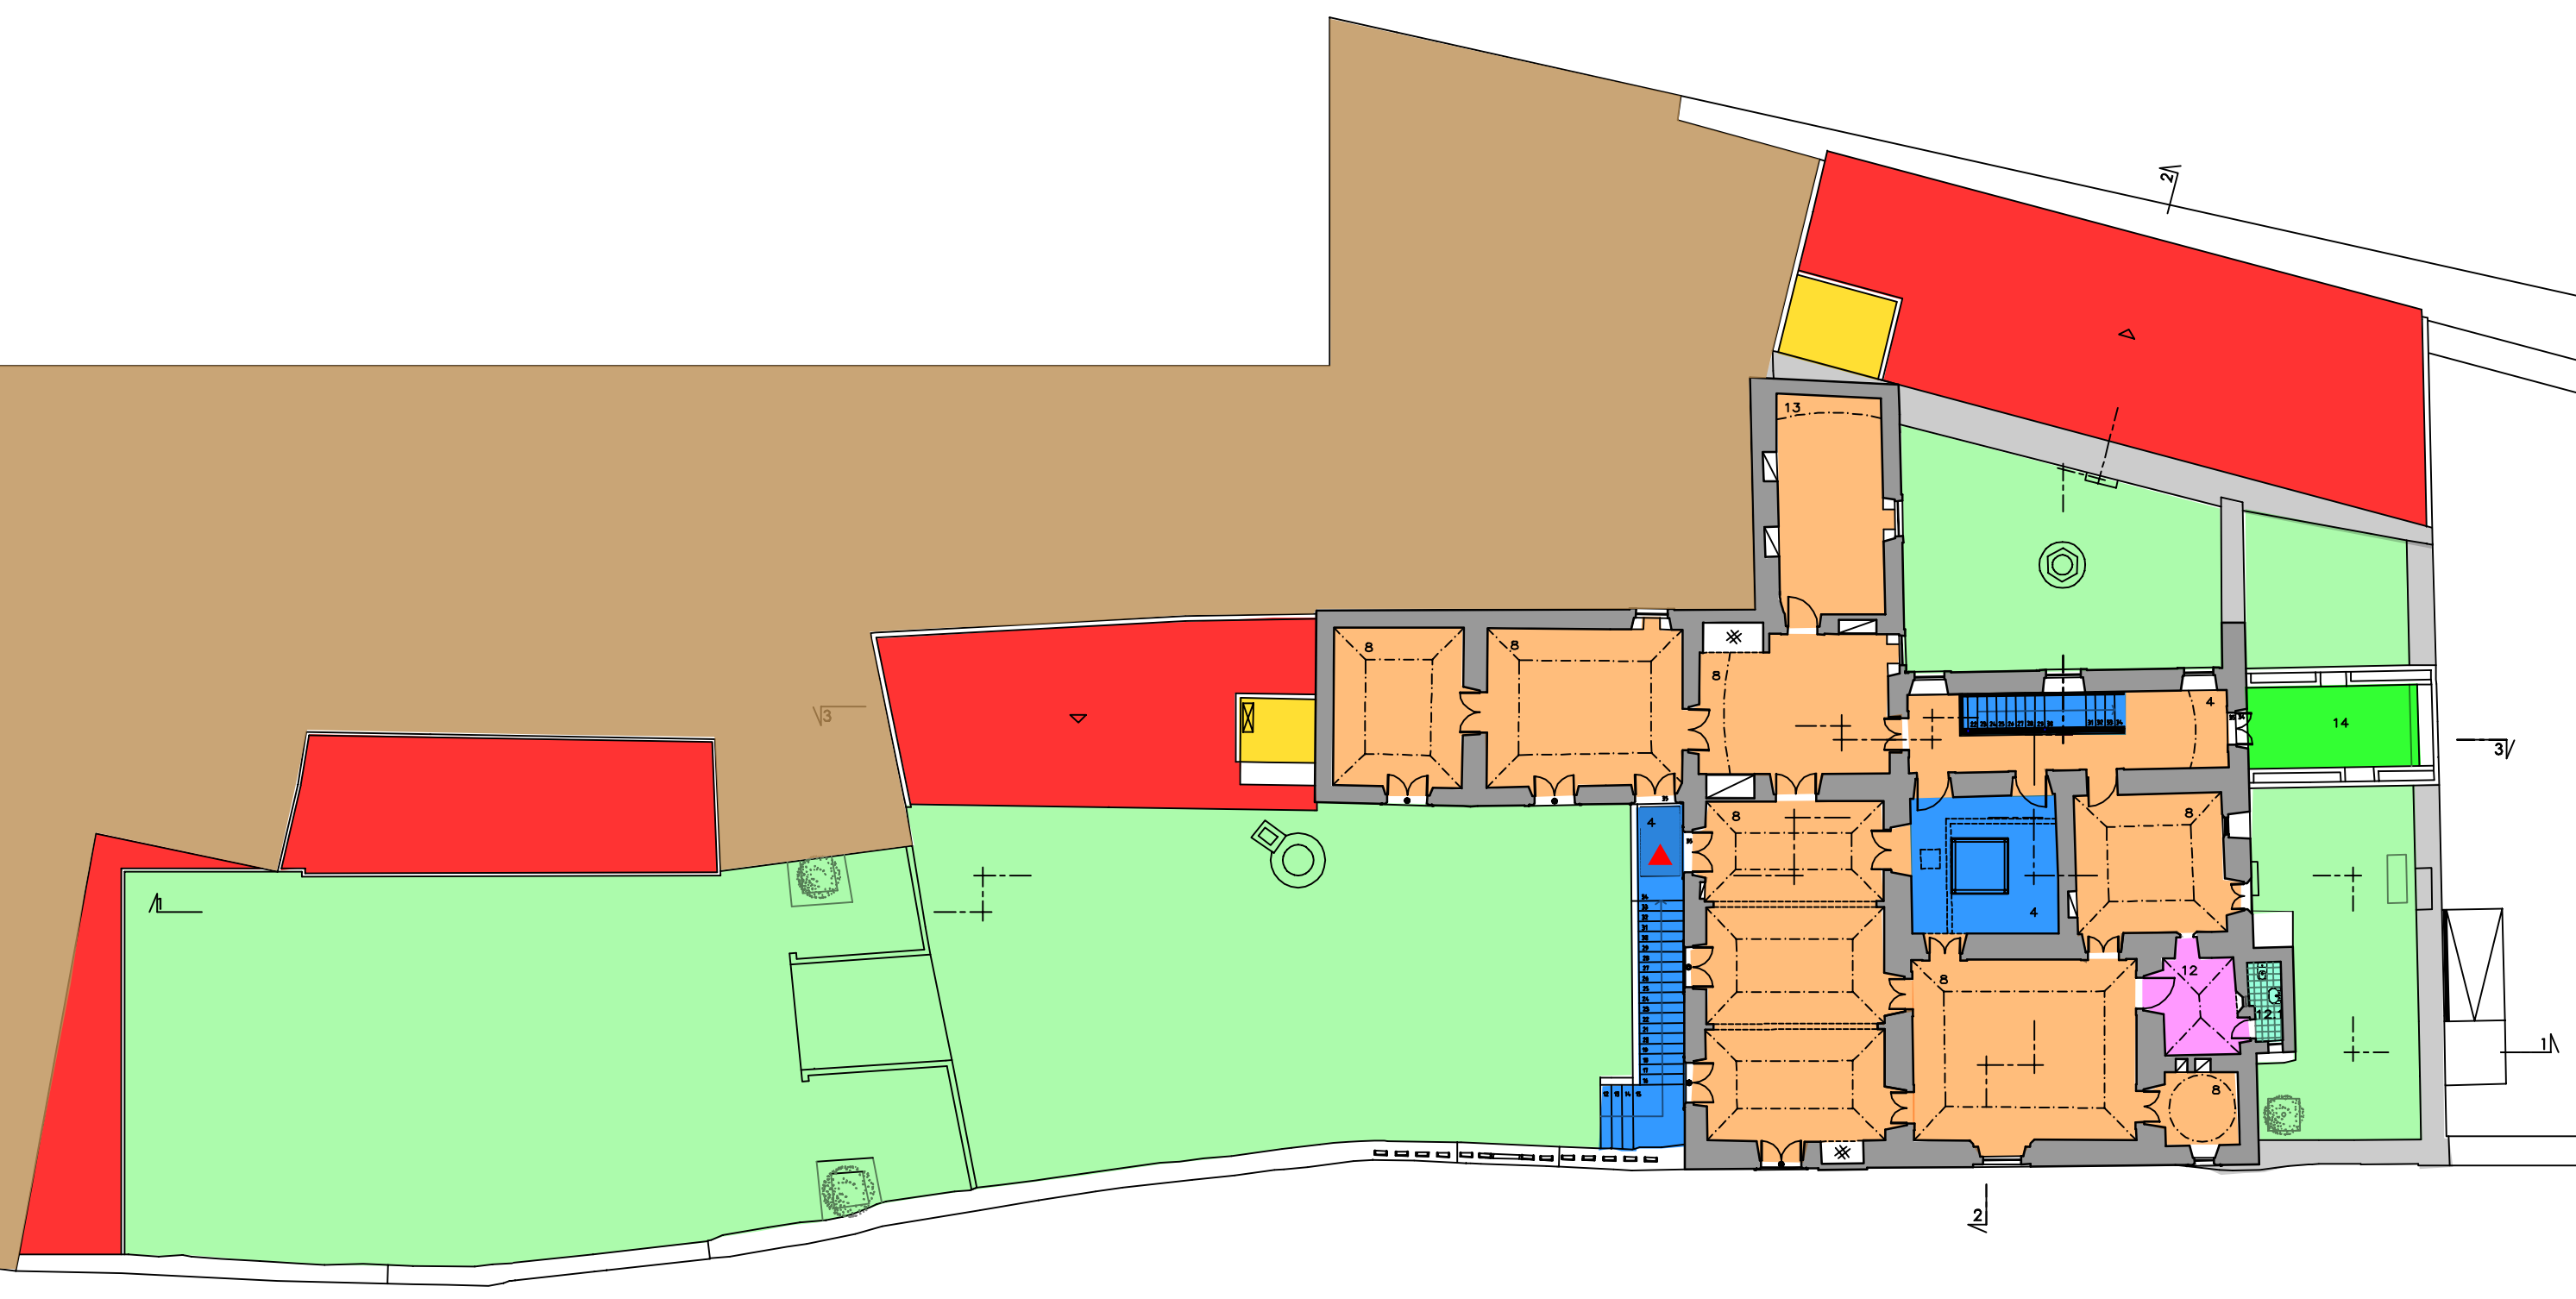


4 CIRCULAÇÕES PÚBLICAS.....	52.92m ²
8 SALA DE EXPOSIÇÕES.....	196.15m ²
12 ÁREA DE APOIO E GESTÃO.....	9.47m ²
12.1.sanitárias.....	2.34m ²
13 SALA DE INVESTIGAÇÃO.....	22.40m ²
14 varanda.....	18.00m ²

ÁREA BRUTA DE CONSTRUÇÃO EXISTENTE.....398.00m²



NOTA: PARA EXECUÇÃO CONFIRMAR MEDIDAS EM OBRA

SECRETÁRIO DE ESTADO DA CULTURA Direcção Regional de Cultura do Alentejo	PAÇO DOS HENRIQUES CAPELA DE N.ª DA CONCEIÇÃO E JARDINS ALCÁCOVAS - VIANA DO ALENTEJO	PROC. N.º ARQUIVO
	ESTUDO projecto de reutilização PAÇO DOS HENRIQUES	desenho nº: A 1028
CÂMARA MUNICIPAL DE VIANA DO ALENTEJO	CONTÉM PROPOSTA PLANTA DO PISO 2	escala: 1/10
		data: Maio 20

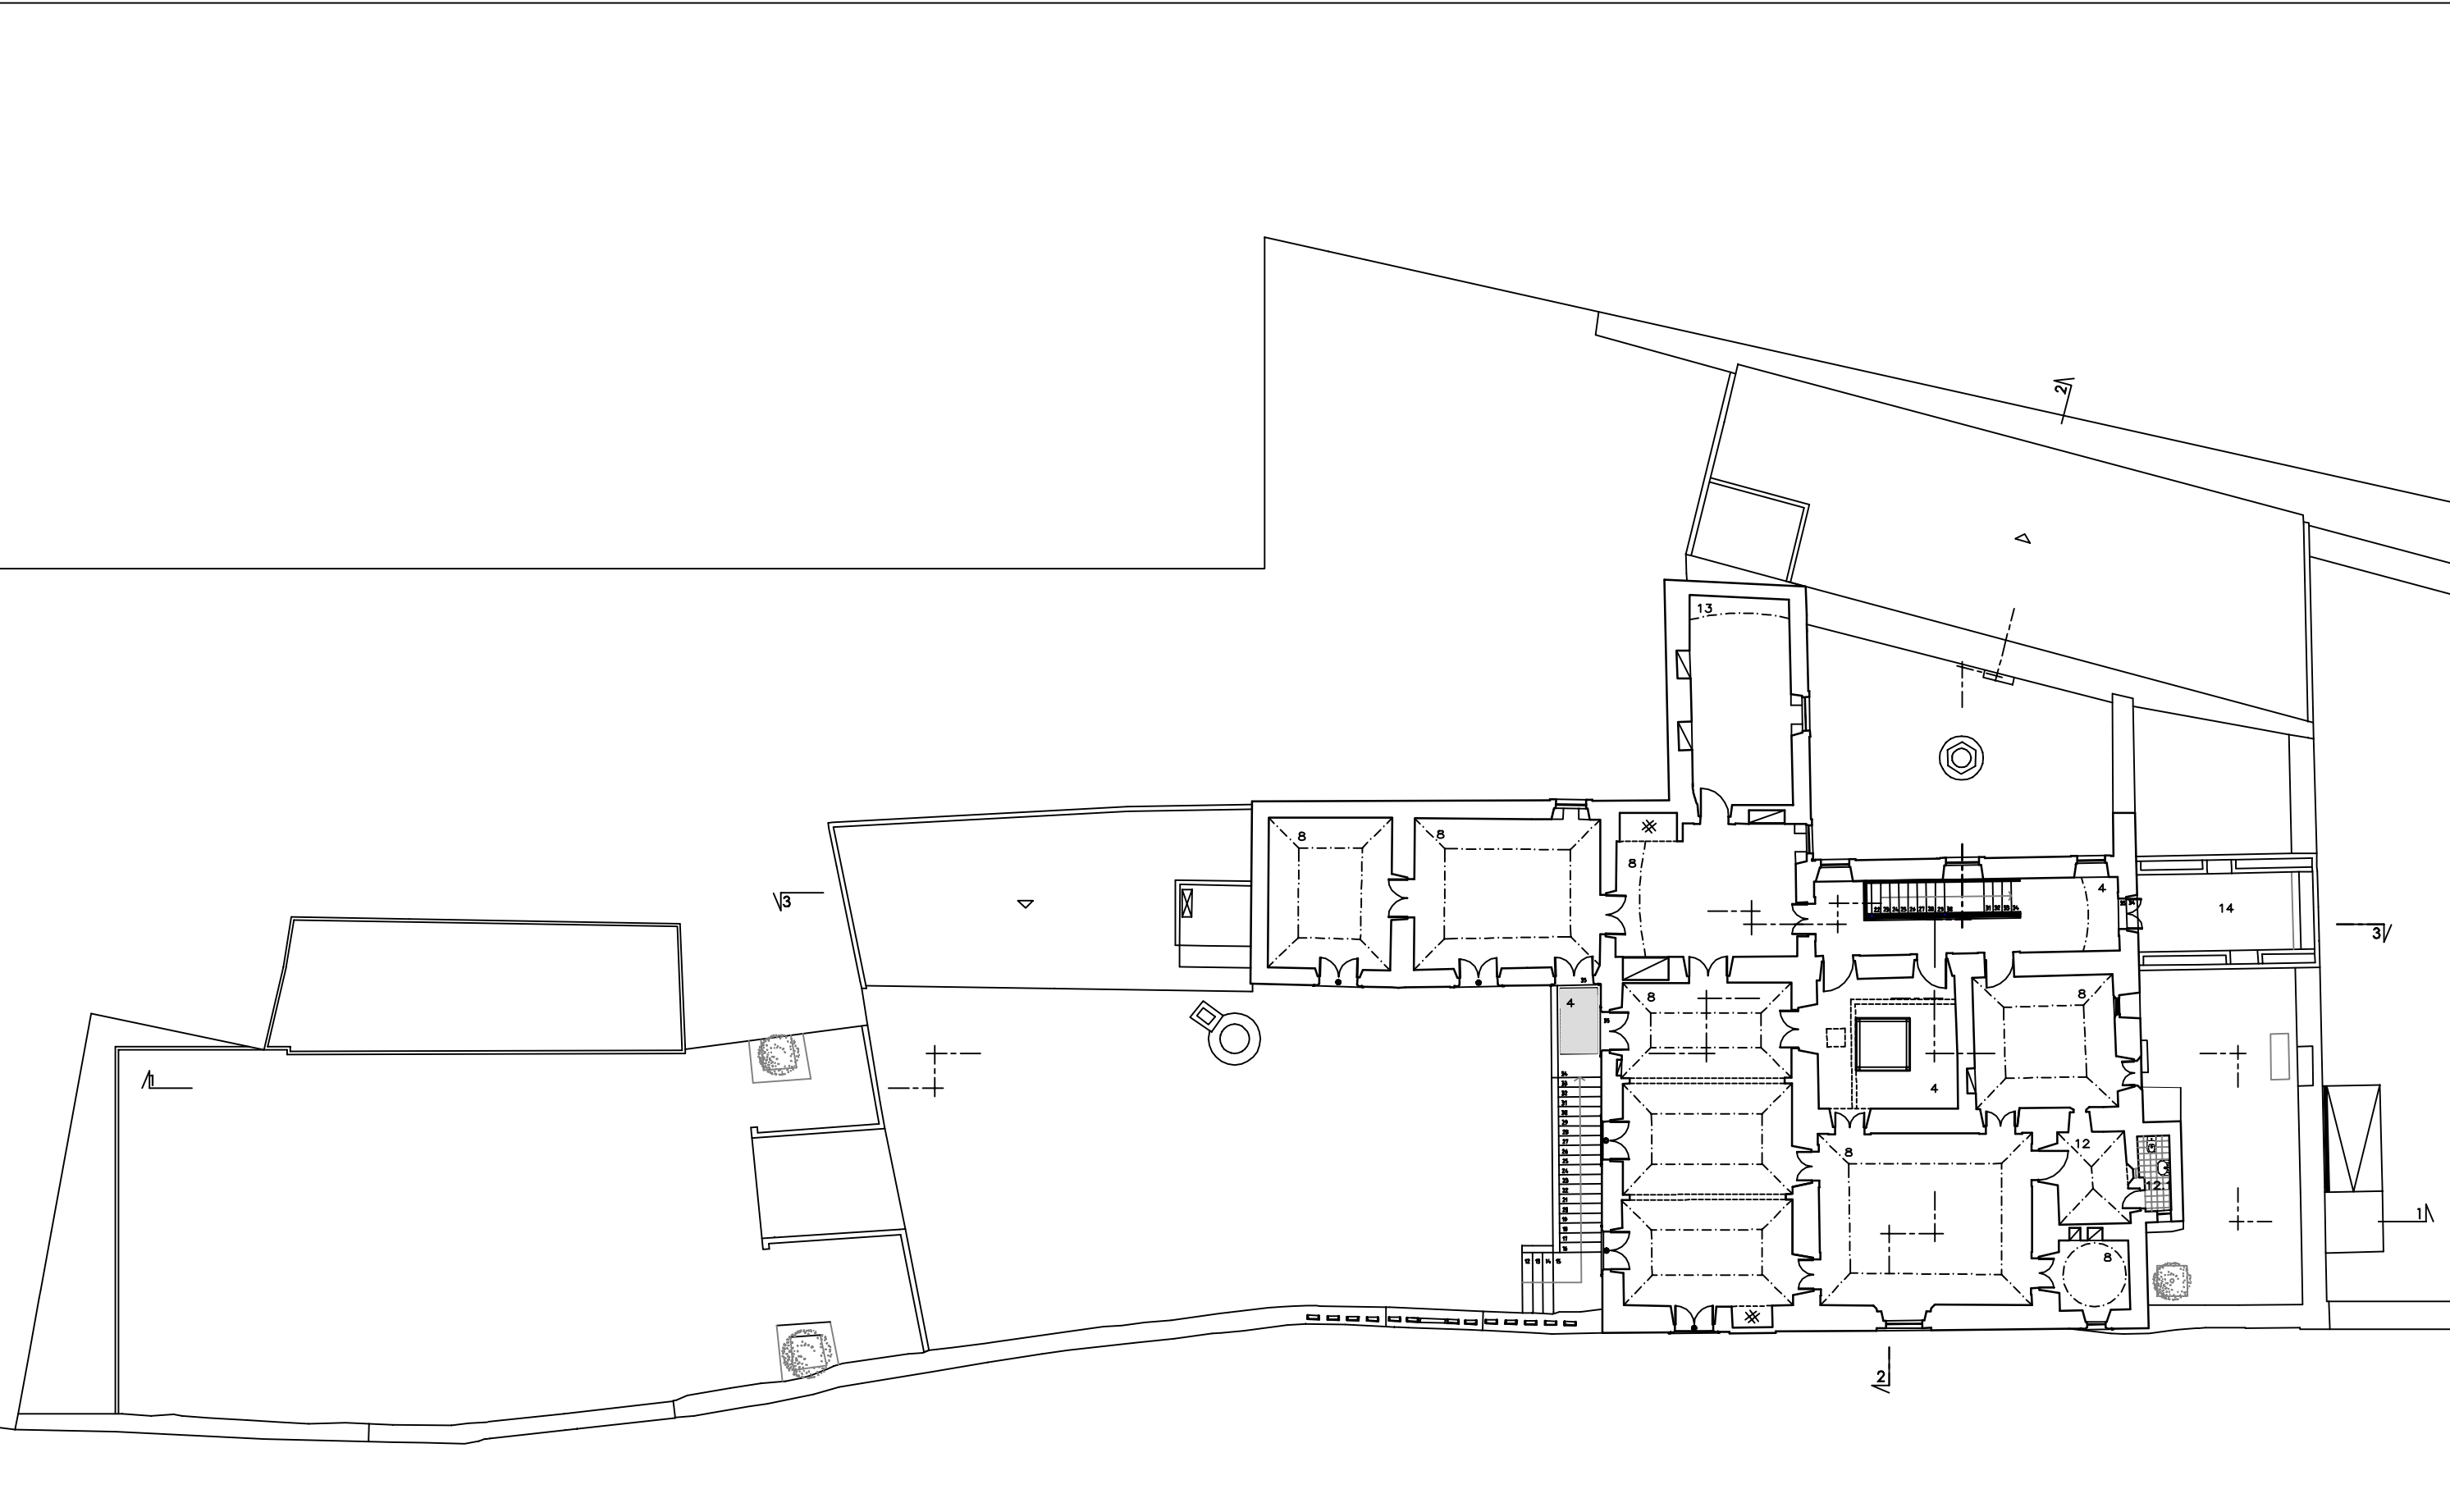


4 CIRCULAÇÕES PÚBLICAS.....	52.92m ²
8 SALA DE EXPOSIÇÕES.....	196.15m ²
12 ÁREA DE APOIO E GESTÃO.....	9.47m ²
12.1. sanitárias.....	2.34m ²
13 SALA DE INVESTIGAÇÃO.....	22.40m ²
14 varanda.....	18.00m ²

ÁREA BRUTA DE CONSTRUÇÃO EXISTENTE.....398.00m²



NOTA: PARA EXECUÇÃO CONFIRMAR MEDIDAS EM OBRA

SECRETÁRIO DE ESTADO DA CULTURA Direcção Regional de Cultura do Alentejo	PAÇO DOS HENRIQUES CAPELA DE N.ª DA CONCEIÇÃO E JARDINS ALCÁÇOVAS - VIANA DO ALENTEJO	PROC. N.º ARQUIVO
	ESTUDO projecto de reutilização PAÇO DOS HENRIQUES	desenho n.º A 028
CÂMARA MUNICIPAL DE VIANA DO ALENTEJO	CONTEÚDO PROPOSTA PLANTA DO PISO 2	escala: 1/10 data: Maio 20

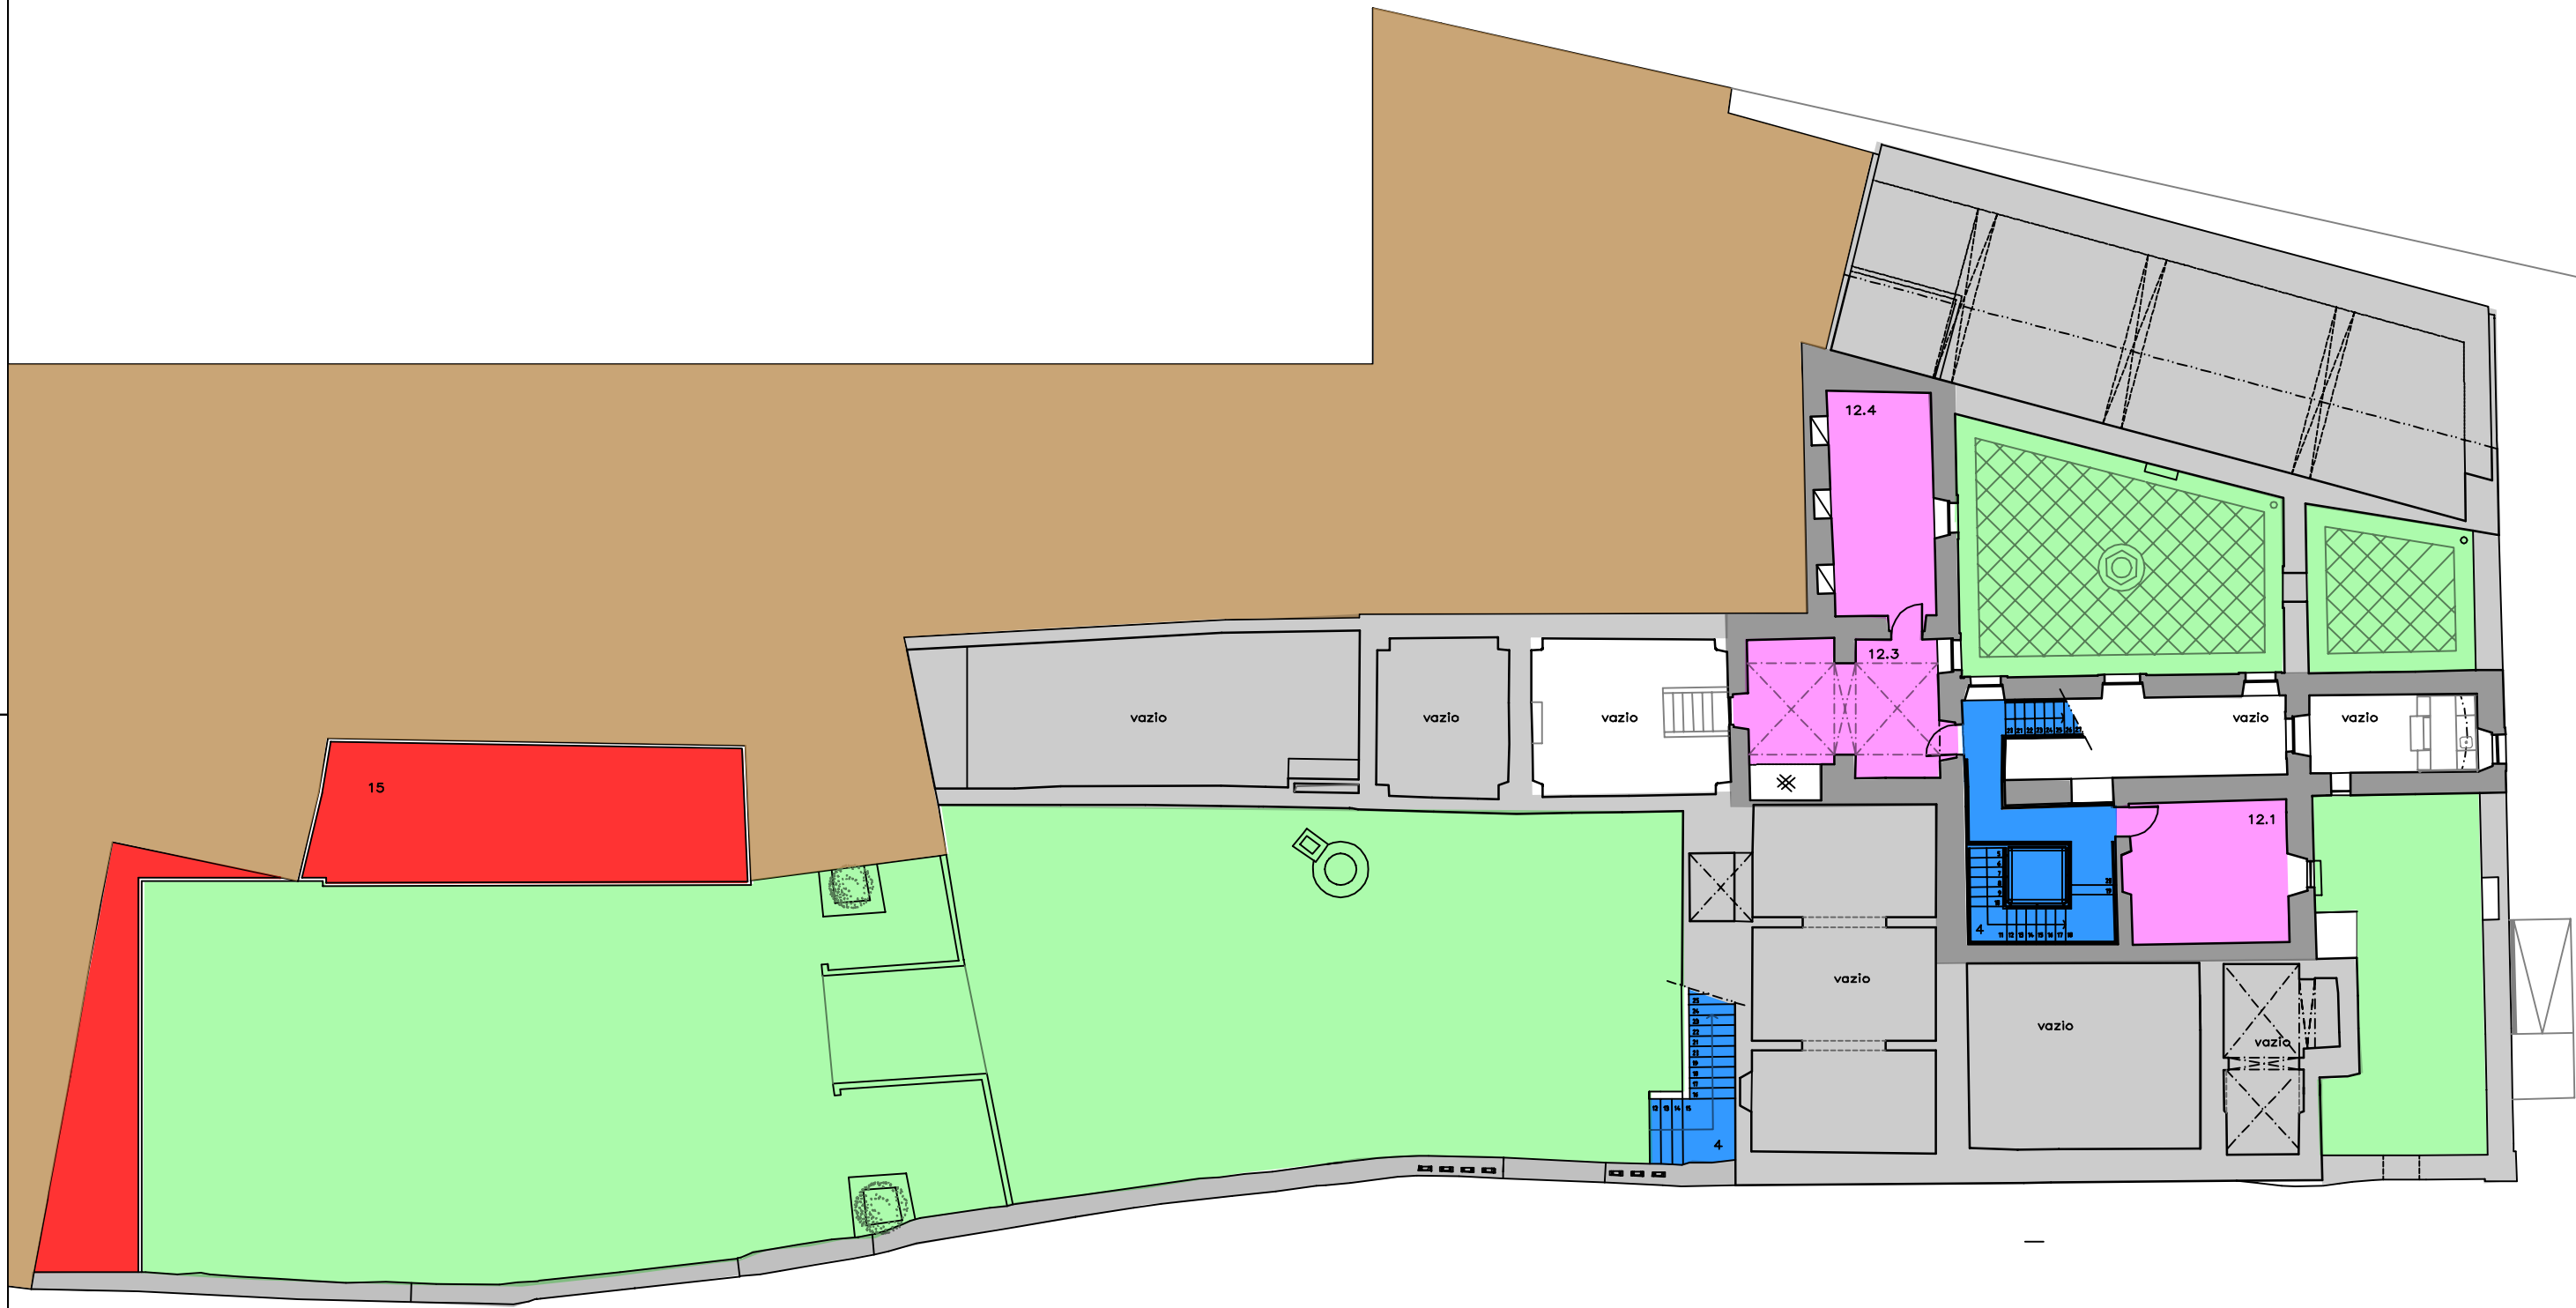


- Área Exterior
- Área Serviços
- Área Circulação
- Sala Exposição
- Recursos Educativos
- Bar
- Instalação Sanitária
- Auditório
- Cobertura

4 CIRCULAÇÕES PÚBLICAS / exposições tempor.....	16.50m ²
12 ÁREA DE APOIO E GESTÃO	
12.1 DIRECÇÃO.....	12.40m ²
12.3 área de gestão.....	24.20m ²
12.4 área de gestão.....	21.60m ²
15 área técnica.....	55.10m ²
ÁREA BRUTA DE CONSTRUÇÃO EXISTENTE.....141.60m ²	



NOTA: PARA EXECUÇÃO CONFIRMAR MEDIDAS EM OBRA

SECRETARIADO DE ESTADO DA CULTURA Direcção Regional de Cultura do Alentejo	PAÇO DOS HENRIQUES CAPELA DE N.ª DA CONCEIÇÃO E JARDINS ALCÁÇOVAS - VIANA DO ALENTEJO	PROC. N.º ARQUIVO desenho n.º A 0271
	ESTUDO projecto de reutilização PAÇO DOS HENRIQUES	escala: 1/10 data: Maio 2018
CÂMARA MUNICIPAL DE VIANA DO ALENTEJO	COMEÇA PROPOSTA planta do PISO INTERMÉDIO	

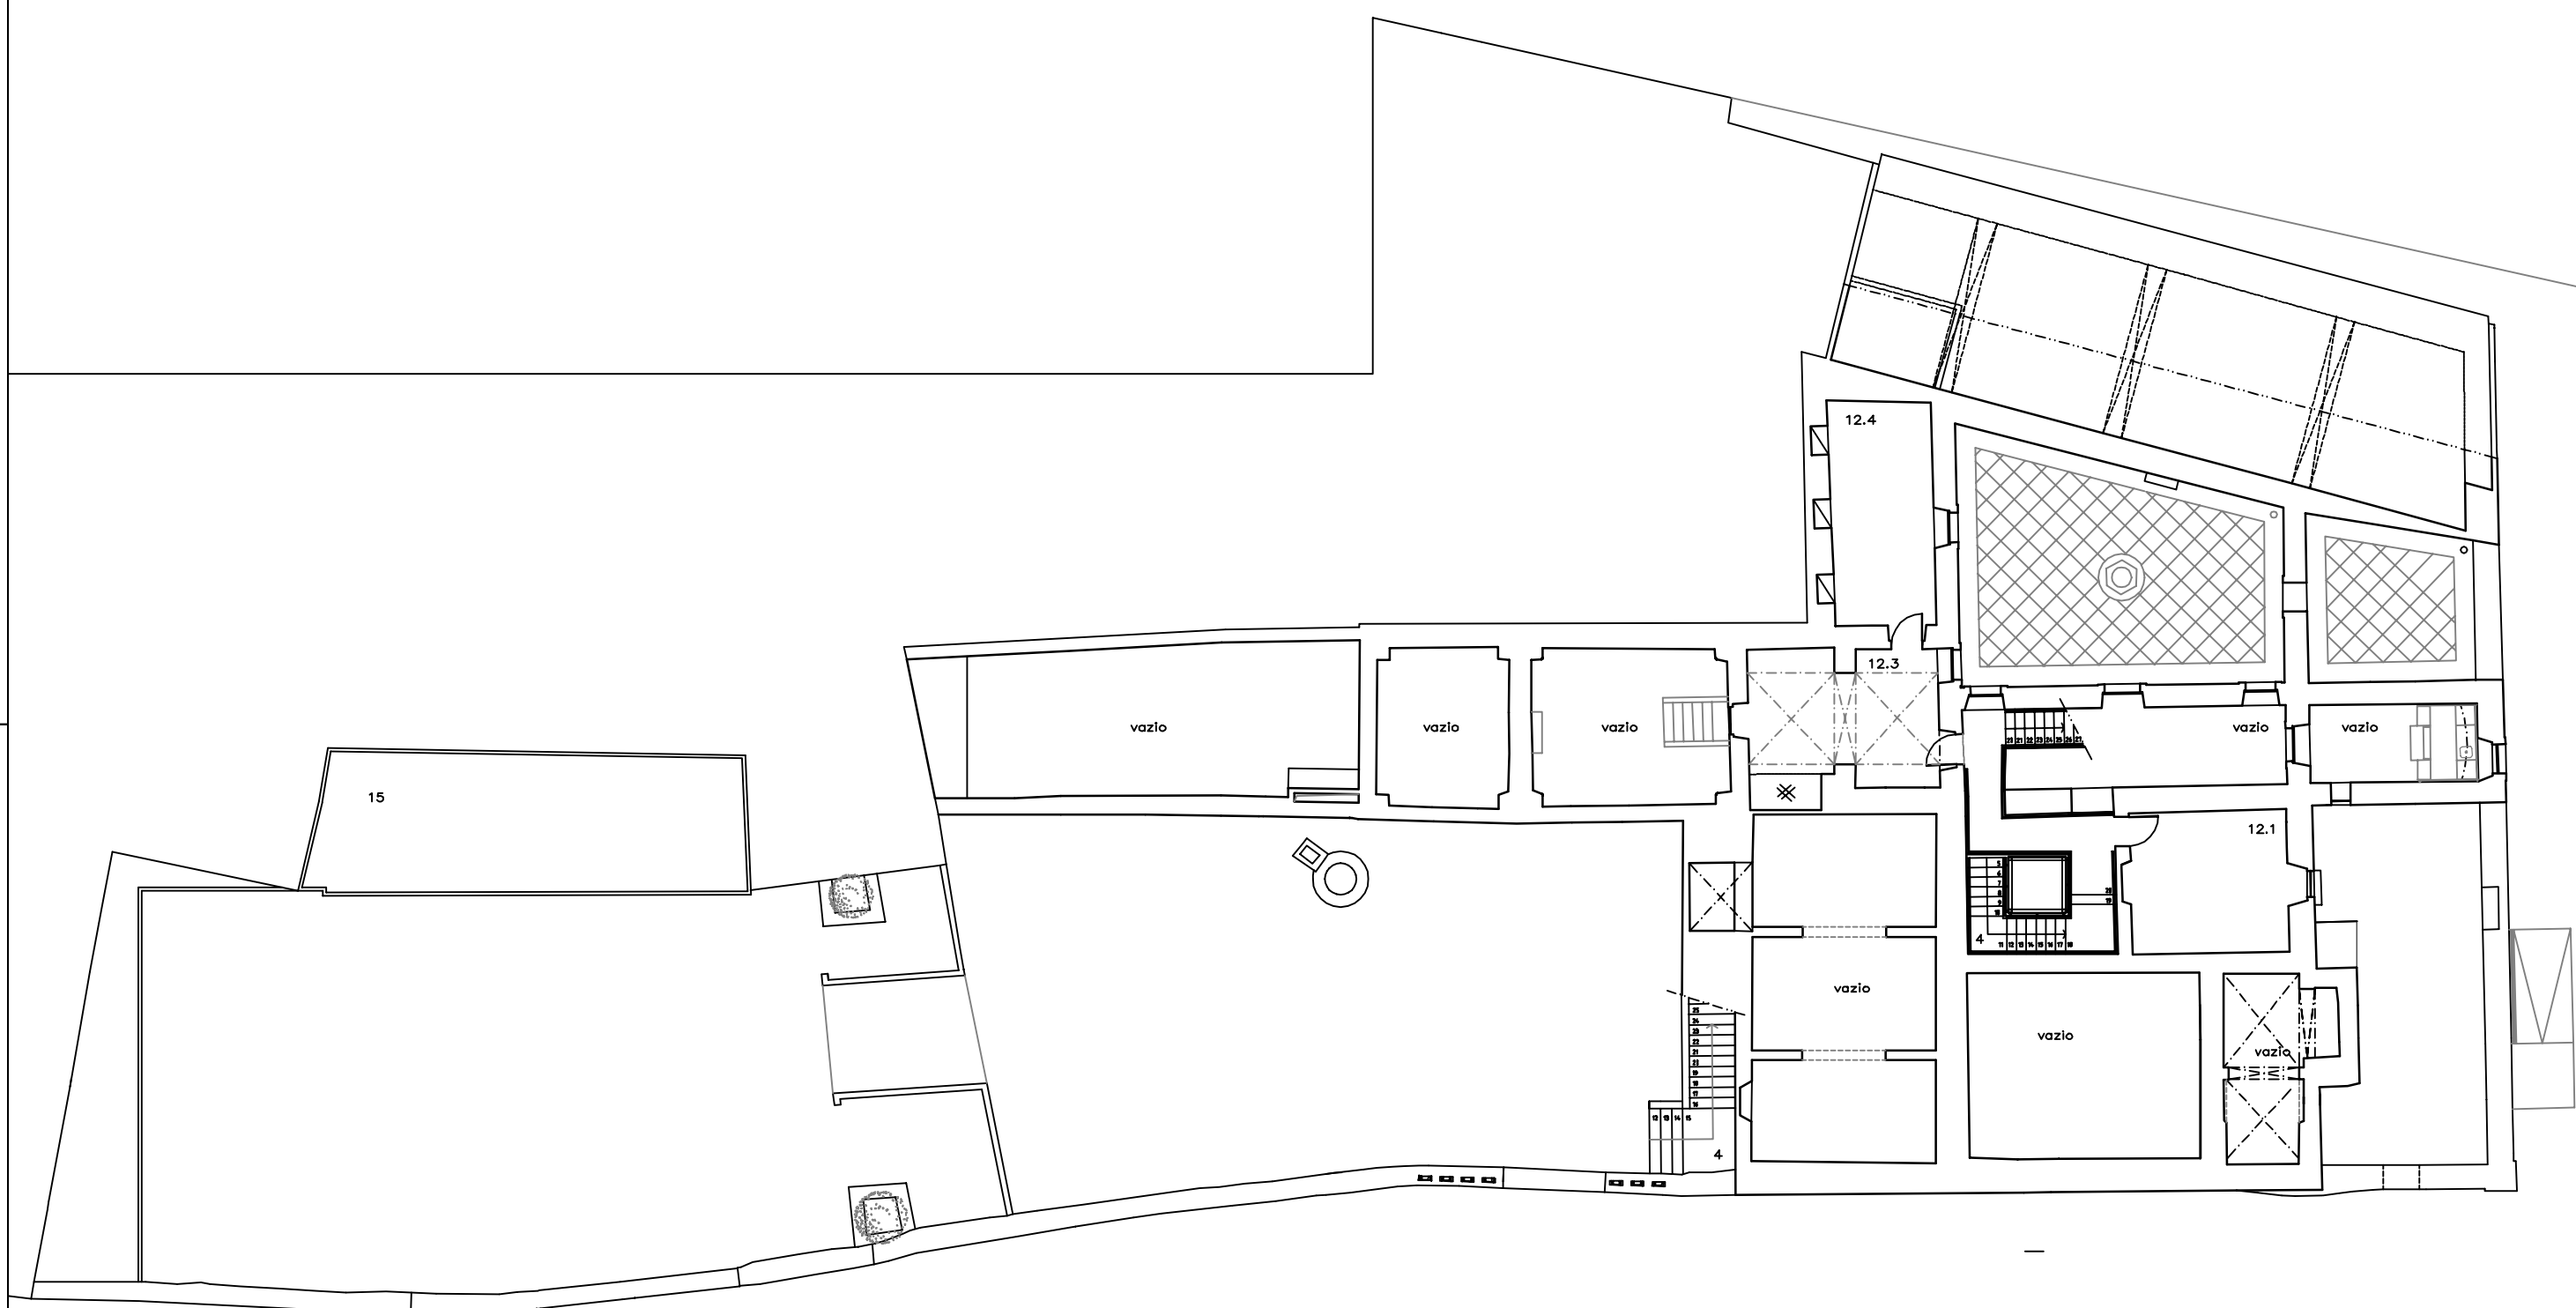

4	CIRCULAÇÕES PÚBLICAS / exposições tempor.....	16.50m ²
12	ÁREA DE APOIO E GESTÃO	
12.1	DIRECÇÃO.....	12.40m ²
12.3	área de gestão.....	24.20m ²
12.4	área de gestão.....	21.60m ²
15	área técnica.....	55.10m ²
ÁREA BRUTA DE CONSTRUÇÃO EXISTENTE.....		141.60m ²



NOTA: PARA EXECUÇÃO CONFIRMAR MEDIDAS EM OBRA

SECRETARIADO DE ESTADO DA CULTURA Direcção Regional de Cultura do Alentejo	PAÇO DOS HENRIQUES CAPELA DE N.ª S.ª DA CONCEIÇÃO E JARDINS ALCÁÇOVAS - VIANA DO ALENTEJO	PROC. N.º ARQUIVO desenho nº.
	ESTUDO projecto de reutilização PAÇO DOS HENRIQUES	A 0271
CÂMARA MUNICIPAL DE VIANA DO ALENTEJO	COMEÇA PROPOSTA planta do PISO INTERMÉDIO	escala: 1/10 data: Maio 2011

RUA DR. ALEIXO ABREU

PRAÇA DA REPÚBLICA

RUA DO PAÇO

José Filipe Ramalho, arquitecto

- Área Exterior
- Bar
- Área Serviços
- Instalação Sanitária
- Área Circulação
- Auditório
- Sala Exposição
- Cobertura
- Recursos Educativos

1 PÁTIO DE ACESSO.....	60.00m ²
2 RECEPÇÃO / POSTO DE TURISMO E LOJA.....	19.80m ²
3 INSTALAÇÕES SANITÁRIAS	7.00m ²
3.1.I.S. MOBILIDADE REDUZIDA.....	4.45m ²
3.2.I.S. PÚBLICO.....	1.50m ²
3.3.I.S. FUNCIONÁRIOS.....	2.37m ²
4 CIRCULAÇÕES PÚBLICAS / exposições tempor.....	98.78m ²
5 BAR / CAFETARIA.....	12.80m ²
5.1.I.sanitárias.....	1.70m ²
6 PÁTIO ESPLANADA.....	4.30m ²
7 PÁTIO.....	67.15m ²
8 SALA DE EXPOSIÇÕES.....	93.78m ²


9 AUDITÓRIO.....	57.75m ²
9.1.PALCO.....	20.68m ²
9.2.REGIE /TRADUÇÃO.....	9.07m ²
9.3.APOIO DE PALCO.....	7.60m ²
9.4.I.S. APOIO DE PALCO.....	1.40m ²
10 recursos educativos / recepção	22.70m ²
10.1.sala de actividades recursos educativos.....	74.90m ²
10.2.Instalação sanitária.....	2.62m ²
10.3.arrumos.....	1.75m ²
11 quintal de eventos.....	572.00m ²
11.1.bar / cafeteria.....	11.70m ²
11.2.rrumos bar / cafeteria.....	3.95m ²
11.3.I.s. pessoas c/ mobilidade reduzida.....	4.00m ²
11.4.I.S. FEMININA.....	7.25m ²
11.5.I.S. MASCULINA.....	9.05m ²
11.6.apoio eventos.....	19.45m ²
11.6.1.I.sanitárias.....	1.40m ²
11.6.2.luche.....	1.80m ²
11.7.equipamentos.....	1.07m ²

ÁREA BRUTA DE CONSTRUÇÃO EXISTENTE.....	663.42m ²
ÁREA BRUTA DE CONSTRUÇÃO PROJECTADA.....	42.38m ²
ÁREA EXTERIOR	
PÁTIO ESPLANADA.....	24.30m ²
PÁTIO de eventos.....	572.00m ²
TOTAL.....	663.45m²



NOTA: PARA EXECUÇÃO CONFIRMAR MEDIDAS EM OBRA

Direcção Regional de Cultura do Alentejo SECRETARIADO DE ESTADO DA CULTURA	PAÇO DOS HENRIQUES CAPELA DE N.ª S.ª DA CONCEIÇÃO E JARDINS ALCÁÇOVAS - VIANA DO ALENTEJO	PROC. N.º ARQUIVO
	projecto de reutilização PAÇO DOS HENRIQUES	desenho nº. A 0281
CÂMARA MUNICIPAL DE VIANA DO ALENTEJO	COMB. Sinalética	escala: 1/10 data: Maio 21

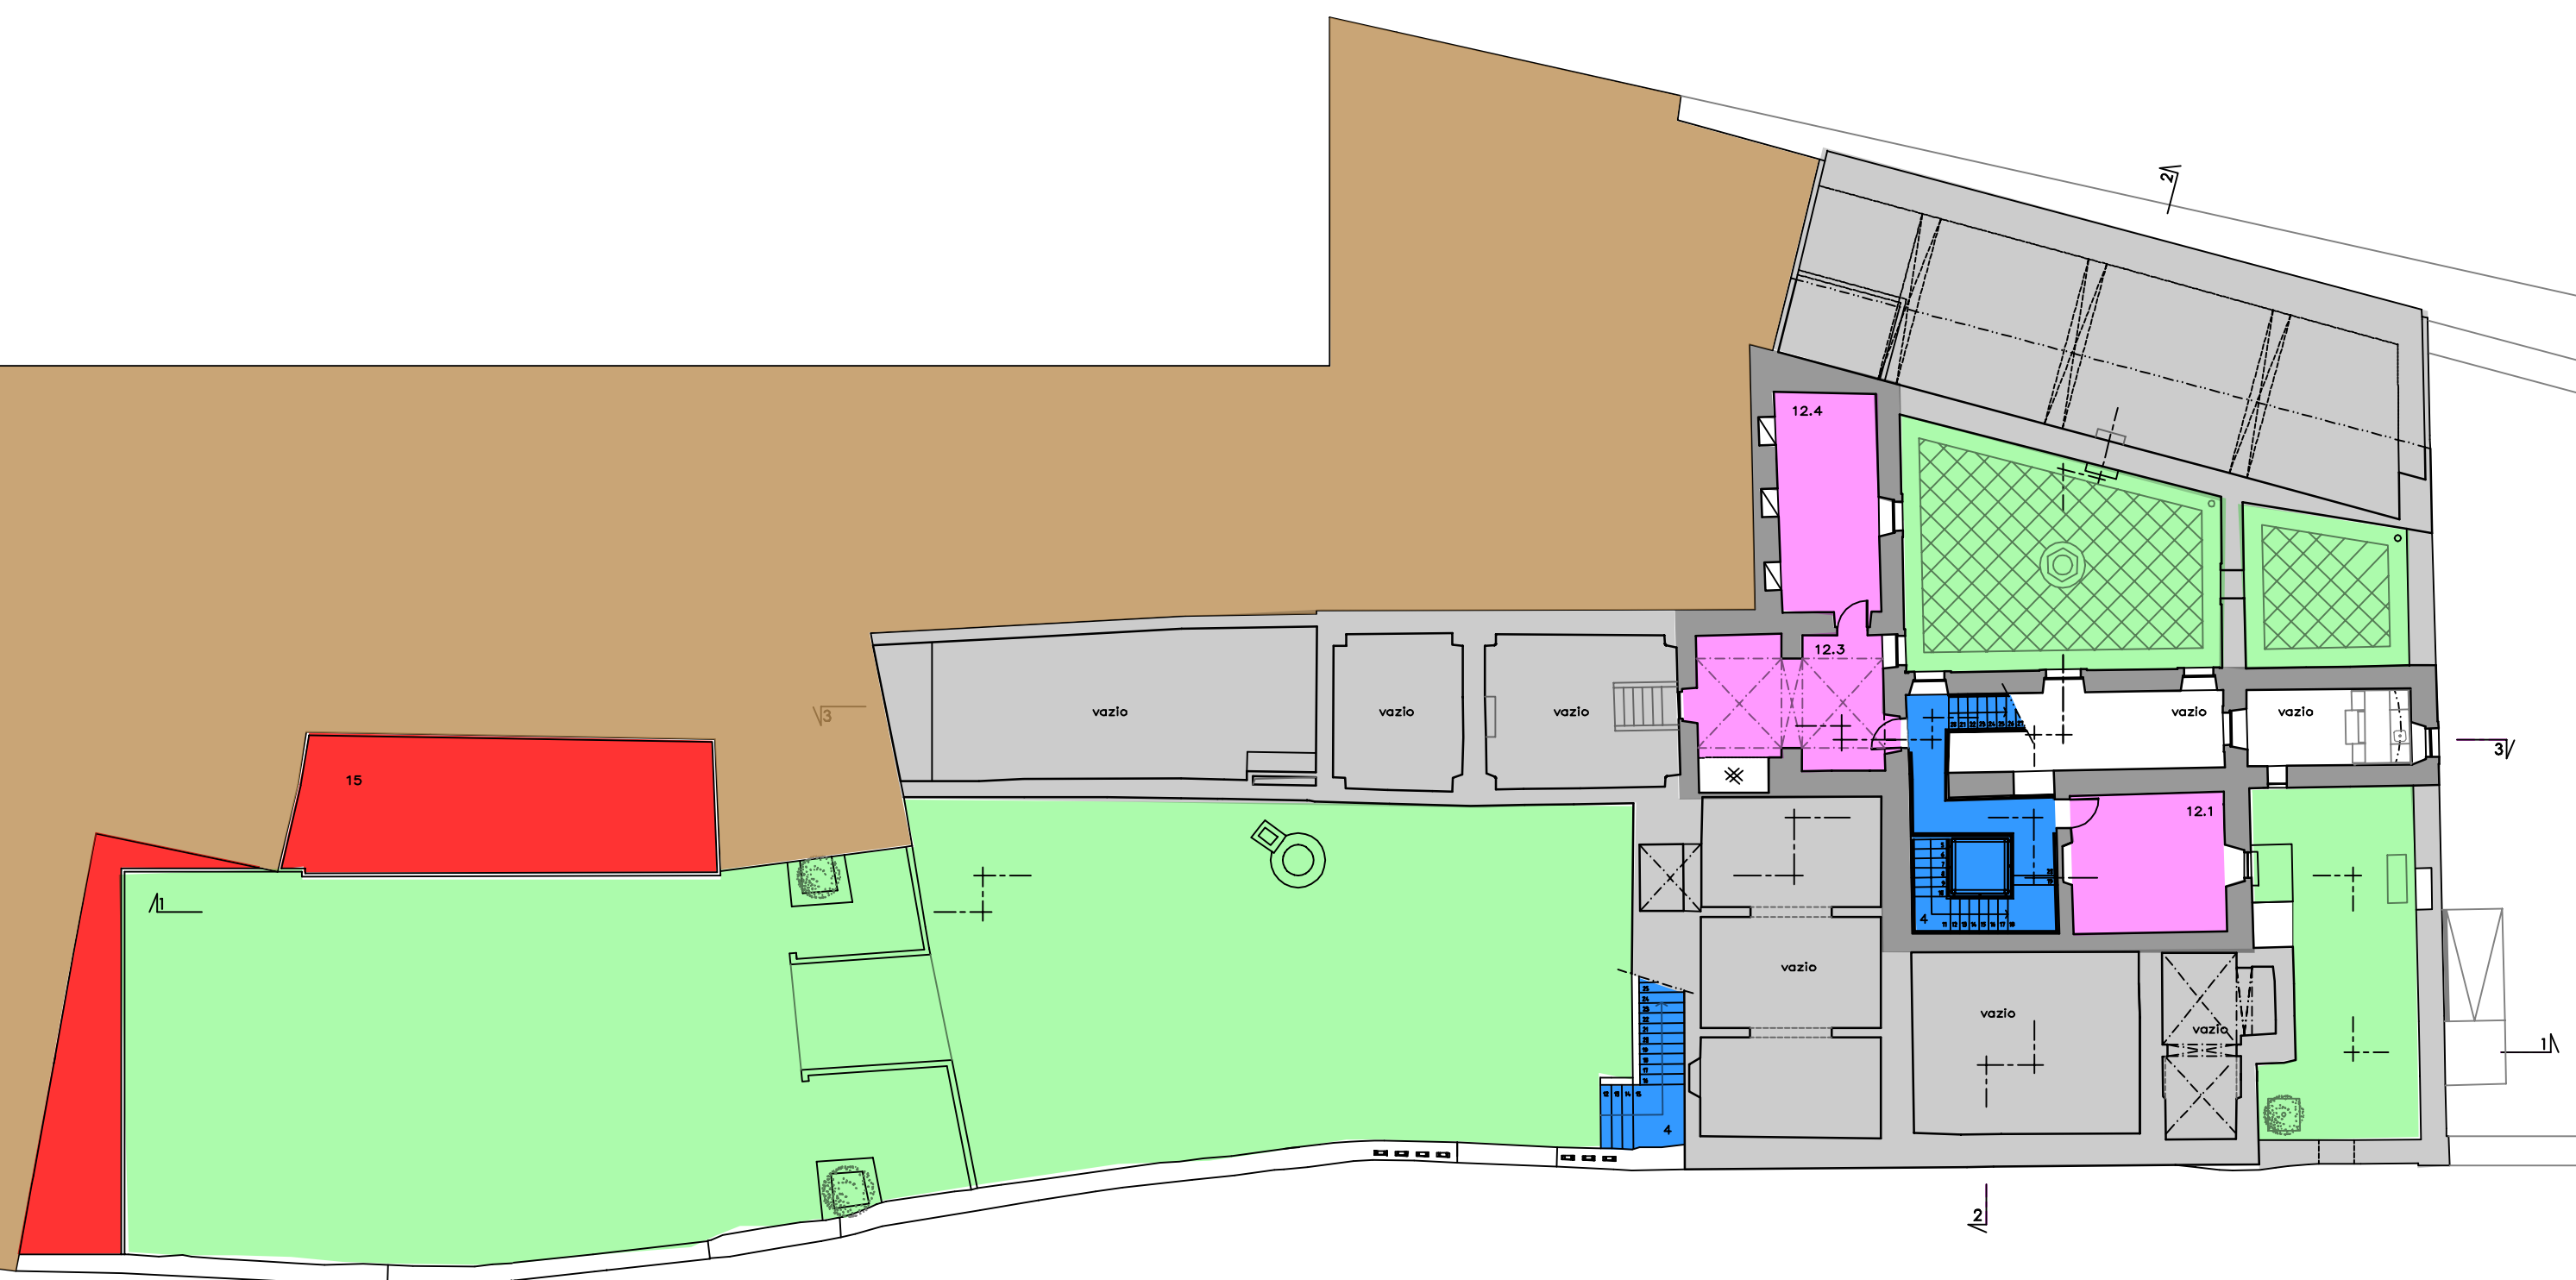


4 CIRCULAÇÕES PÚBLICAS / exposições tempor.....	16.50m ²
12 ÁREA DE APOIO E GESTÃO	
12.1DIRECÇÃO.....	12.40m ²
12.3área de gestão.....	24.20m ²
12.4área de gestão.....	21.60m ²
15 área técnica.....	55.10m ²
ÁREA BRUTA DE CONSTRUÇÃO EXISTENTE.....	141.60m ²



NOTA: PARA EXECUÇÃO CONFIRMAR MEDIDAS EM OBRA

SECRETÁRIO DE ESTADO DA CULTURA Direcção Regional de Cultura do Alentejo	PAÇO DOS HENRIQUES CAPELA DE N.ª DA CONCEIÇÃO E JARDINS ALCÁCOVAS - VIANA DO ALENTEJO	PROC. N.º ARQUIVO
	ESTUDO projecto de reutilização PAÇO DOS HENRIQUES	desenho nº A 10271
CÂMARA MUNICIPAL DE VIANA DO ALENTEJO	CONTM PROPOSTA planta do PISO INTERMÉDIO	escala: 1/10 Data: Maio 20

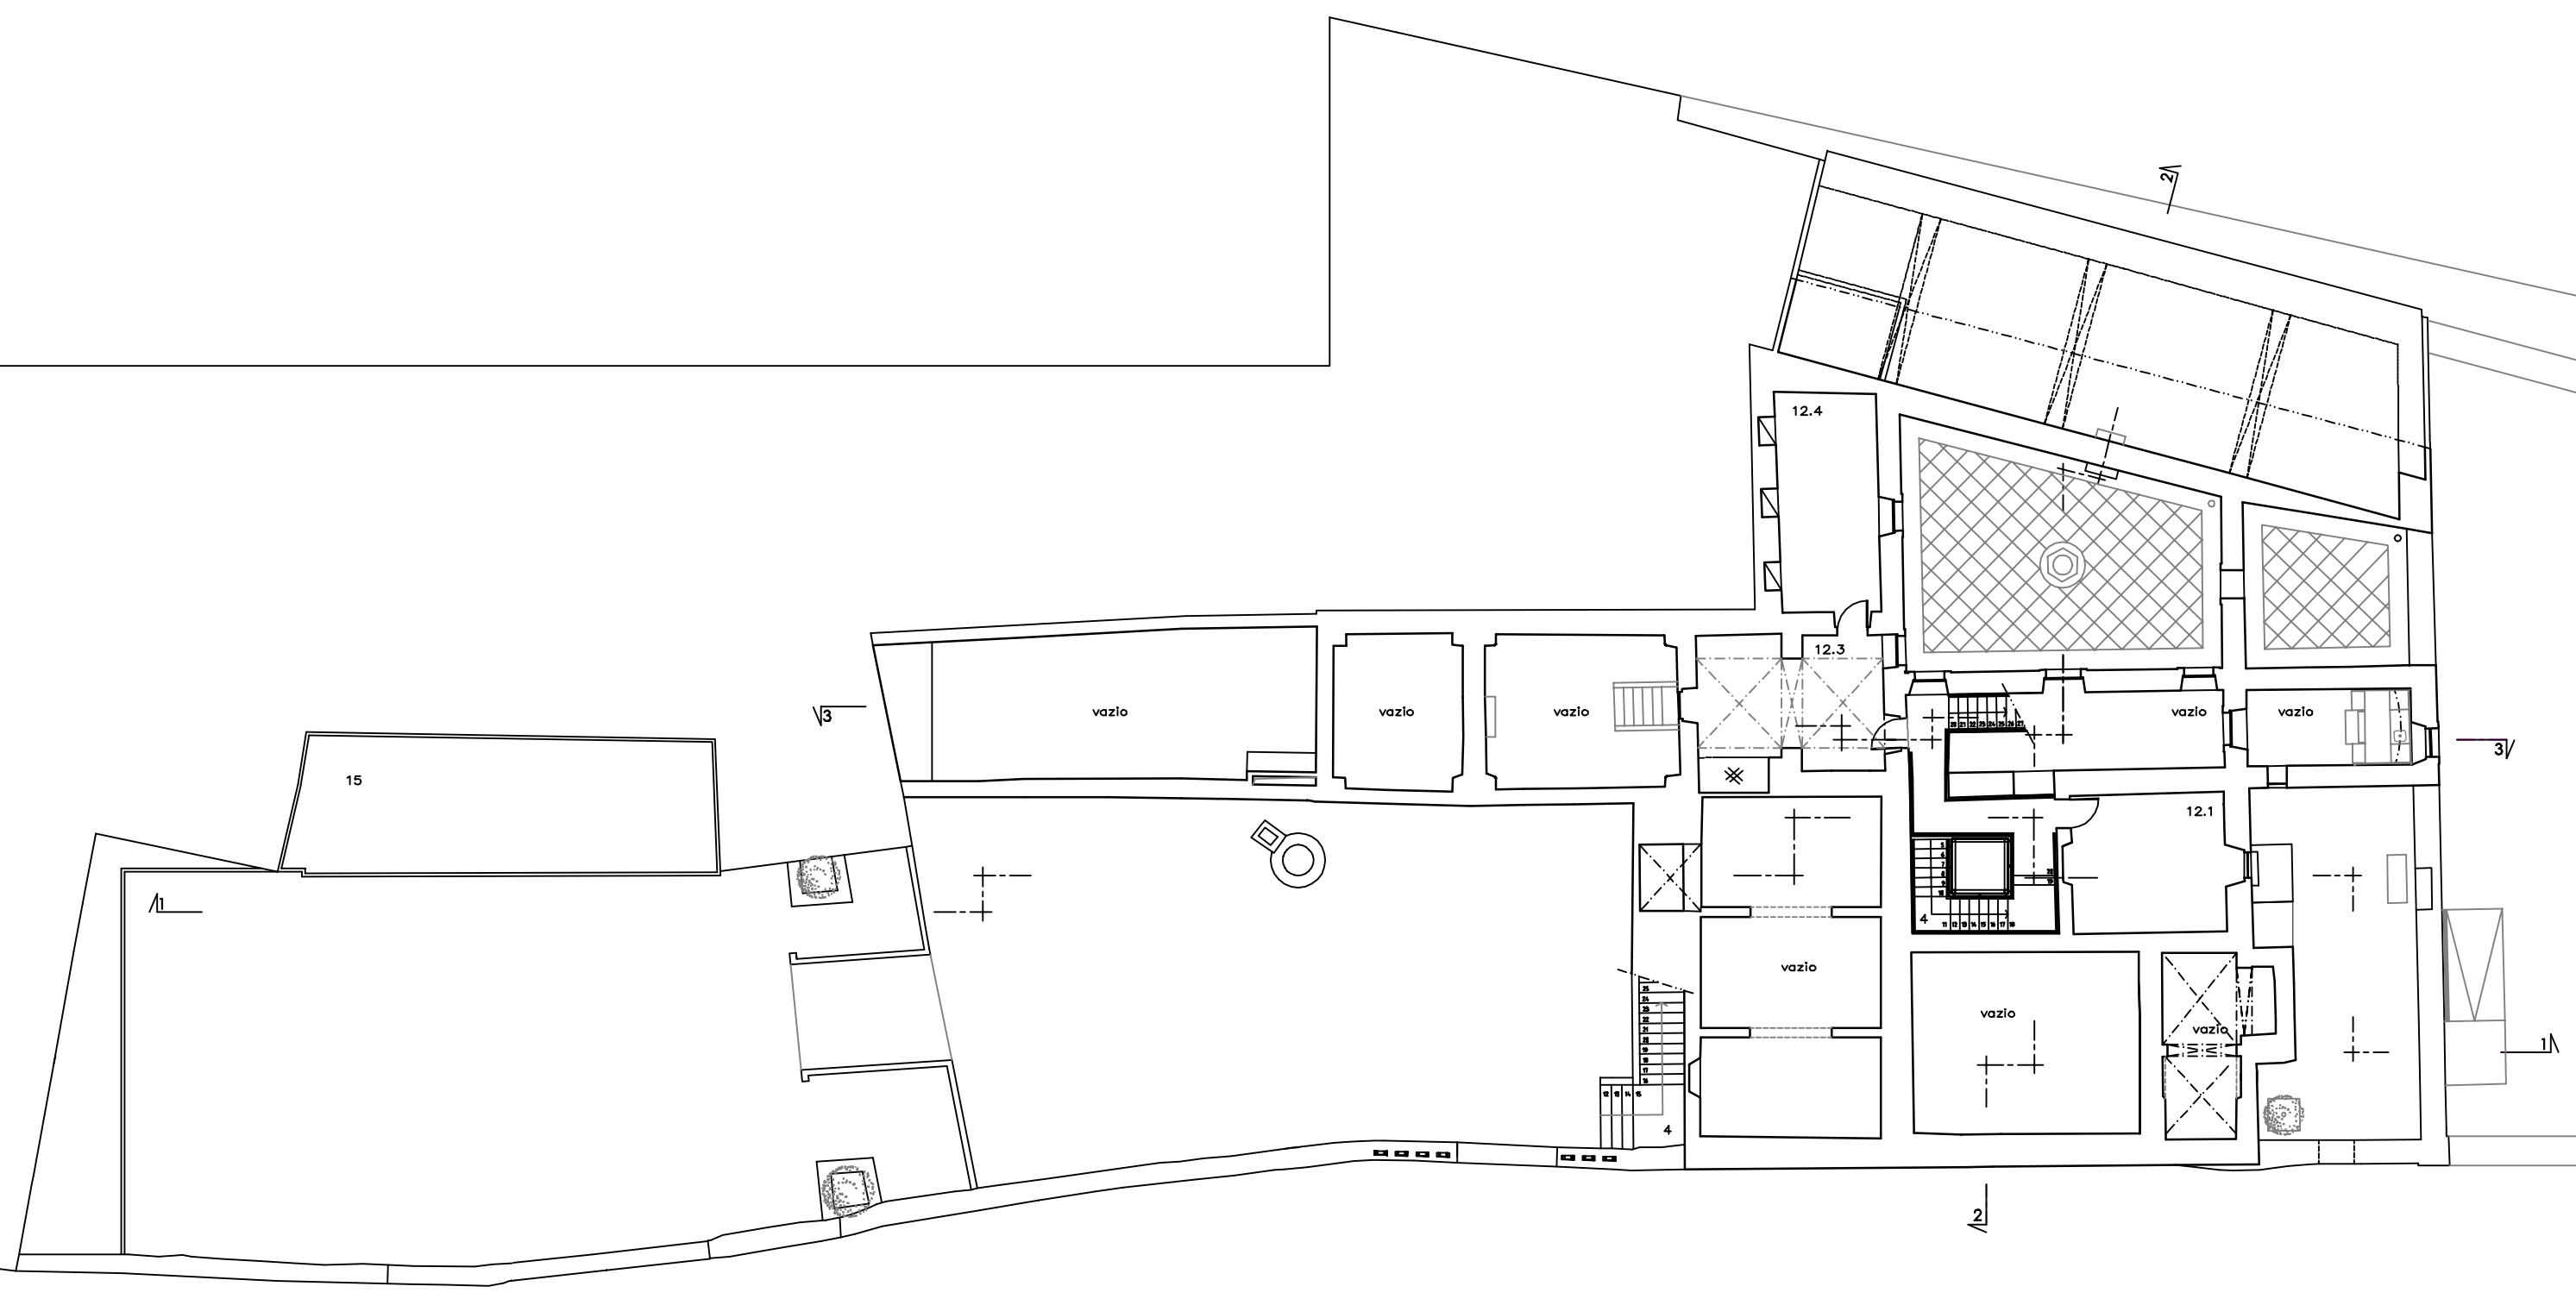


4	CIRCULAÇÕES PÚBLICAS / exposições tempor.....	16.50m ²
12	ÁREA DE APOIO E GESTÃO	
12.1	DIRECÇÃO.....	12.40m ²
12.3	área de gestão.....	24.20m ²
12.4	área de gestão.....	21.60m ²
15	área técnica.....	5.10m ²
ÁREA BRUTA DE CONSTRUÇÃO EXISTENTE.....		141.60m ²



NOTA: PARA EXECUÇÃO CONFIRMAR MEDIDAS EM OBRA

SECRETÁRIO DE ESTADO DA CULTURA Direcção Regional de Cultura do Alentejo	PAÇO DOS HENRIQUES CAPELA DE N.ª DA CONCEIÇÃO E JARDINS ALCÁCOVAS - VIANA DO ALENTEJO	PROC. N.º ARQUIVO
	ESTUDO projecto de reutilização PAÇO DOS HENRIQUES	desenho nº A 10271
CÂMARA MUNICIPAL DE VIANA DO ALENTEJO	CONTM PROPOSTA planta do PISO INTERMÉDIO	escala: 1/10 Data: Maio 20

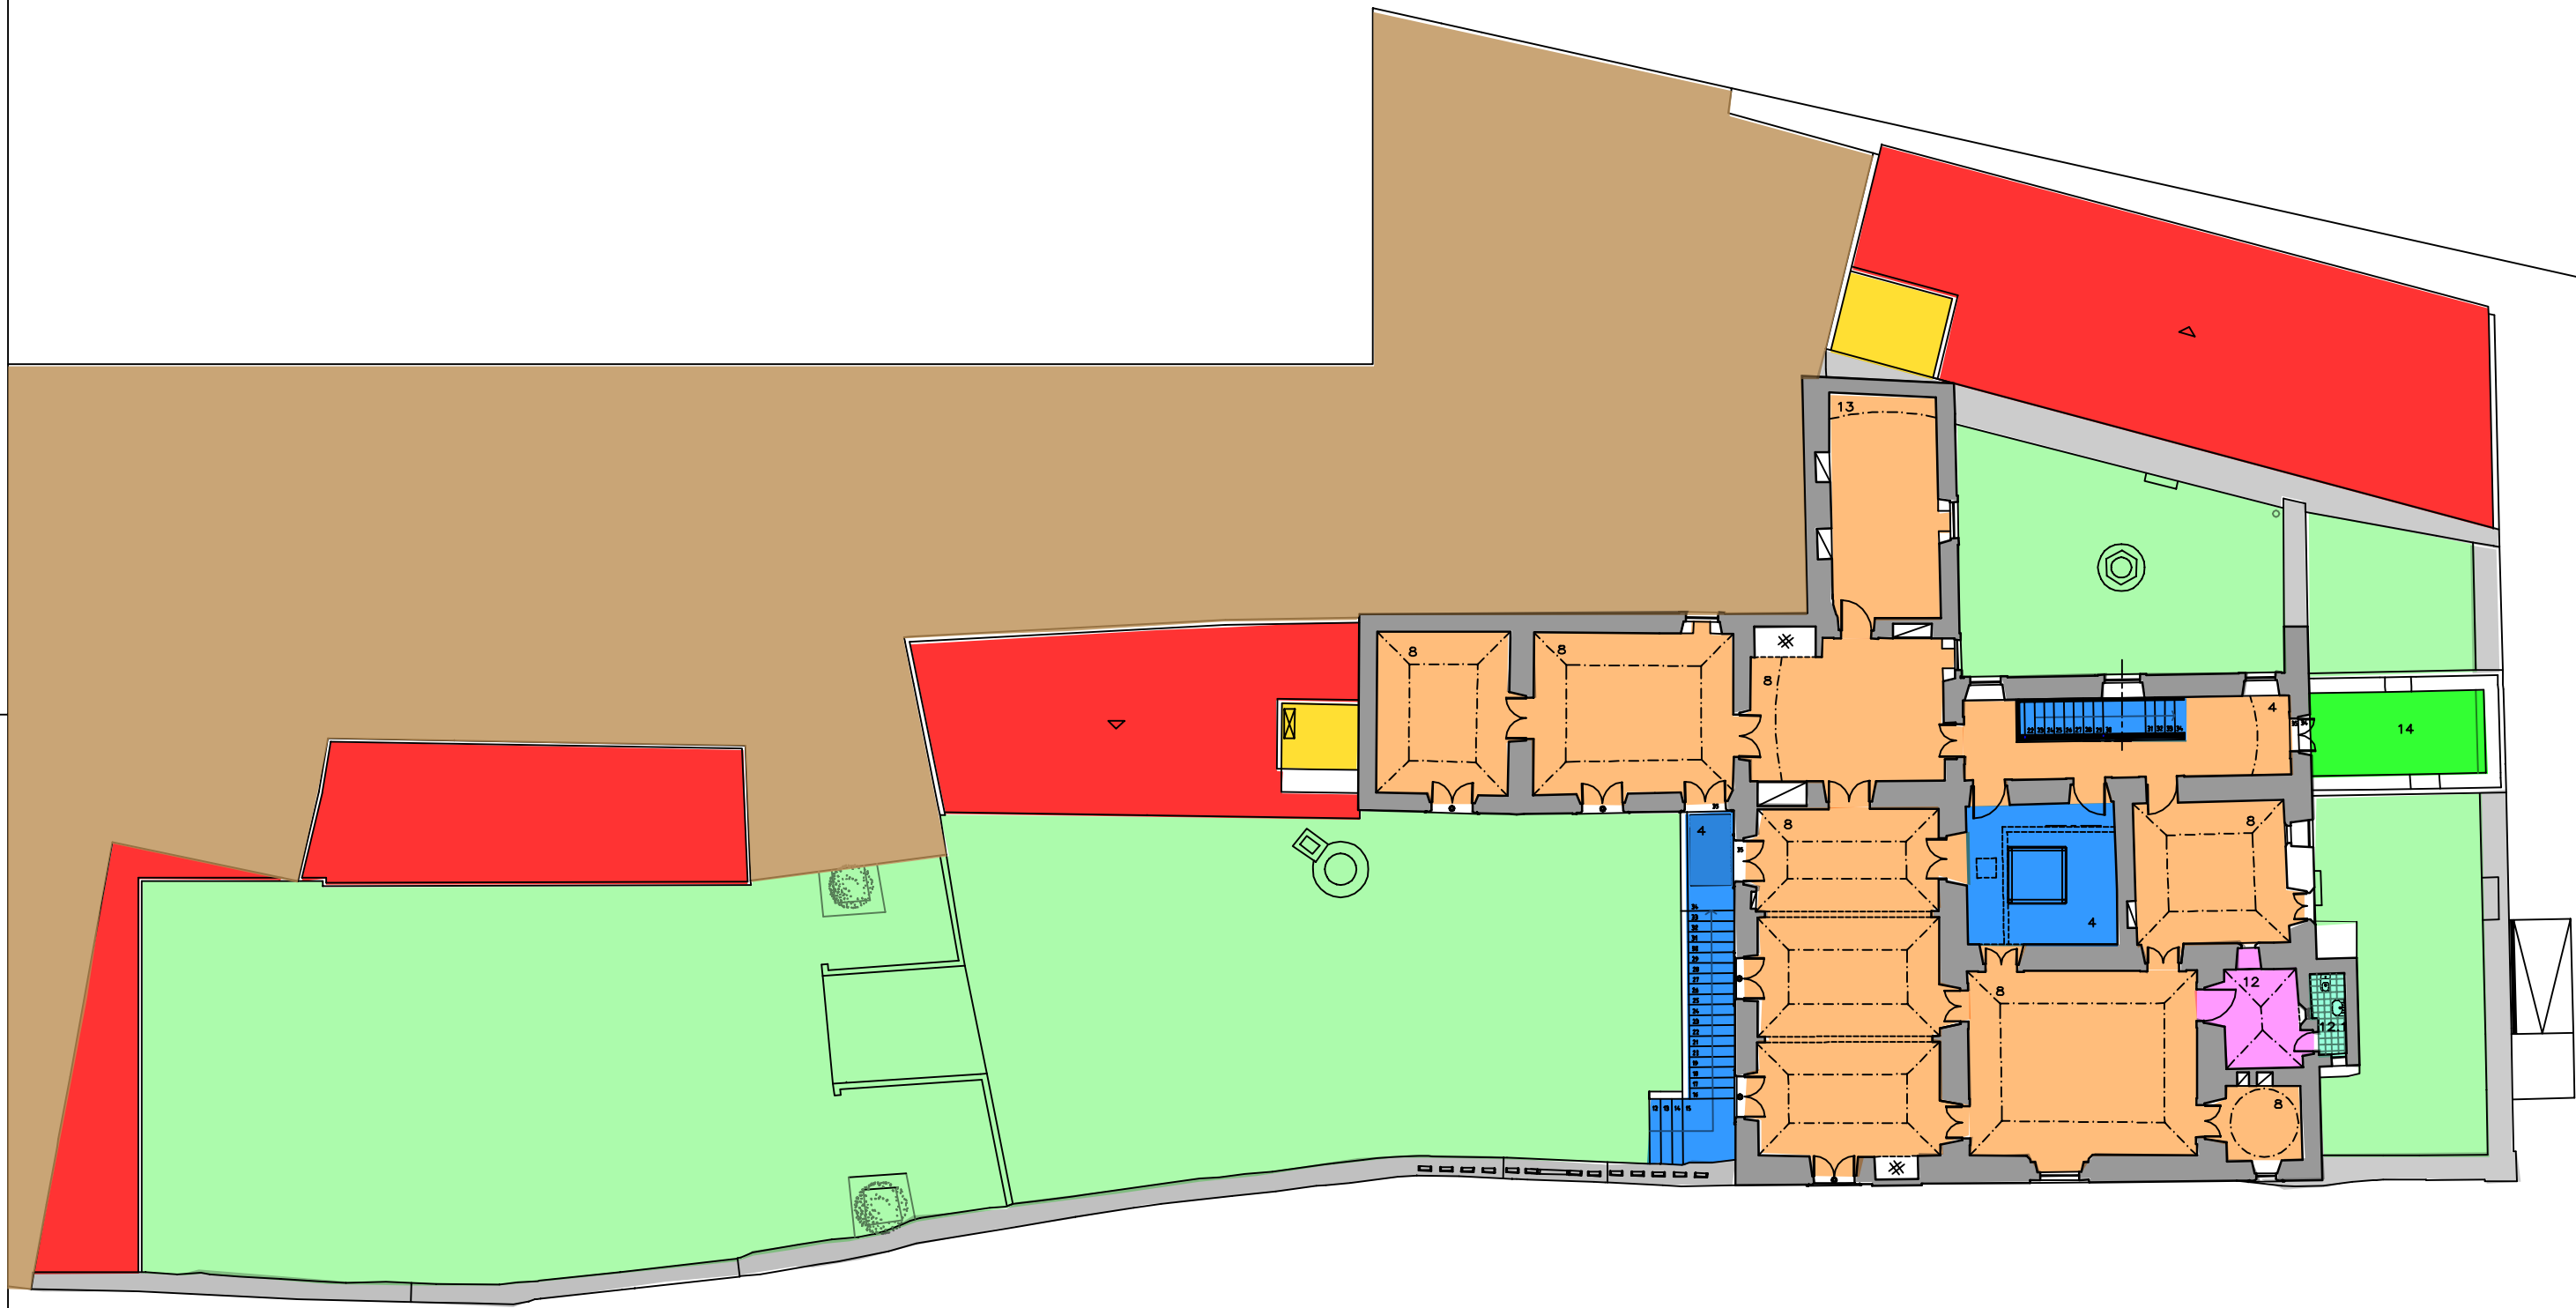


- Área Exterior
- Área Serviços
- Área Circulação
- Sala Exposição
- Recursos Educativos
- Bar
- Instalação Sanitária
- Auditório
- Cobertura

4 CIRCULAÇÕES PÚBLICAS.....	52.92m ²
8 SALA DE EXPOSIÇÕES.....	196.15m ²
12 ÁREA DE APOIO E GESTÃO.....	9.47m ²
12.11.sanitárias.....	2.34m ²
13 SALA DE INVESTIGAÇÃO.....	22.40m ²
14 varanda.....	18.00m ²
ÁREA BRUTA DE CONSTRUÇÃO EXISTENTE.....398.00m ²	



NOTA: PARA EXECUÇÃO CONFIRMAR MEDIDAS EM OBRA

 Direcção Regional de Cultura do Alentejo	SECRETÁRIO DE ESTADO DA CULTURA	PROC. N.º ARQUIVO desenho n.º A1028
	ESTUDO	projecto de reutilização PAÇO DOS HENRIQUES
CÂMARA MUNICIPAL DE VIANA DO ALENTEJO	COMTEA	escala: 1/10 data: Maio 20
PROPOSTA PLANTA DO PISO 2		

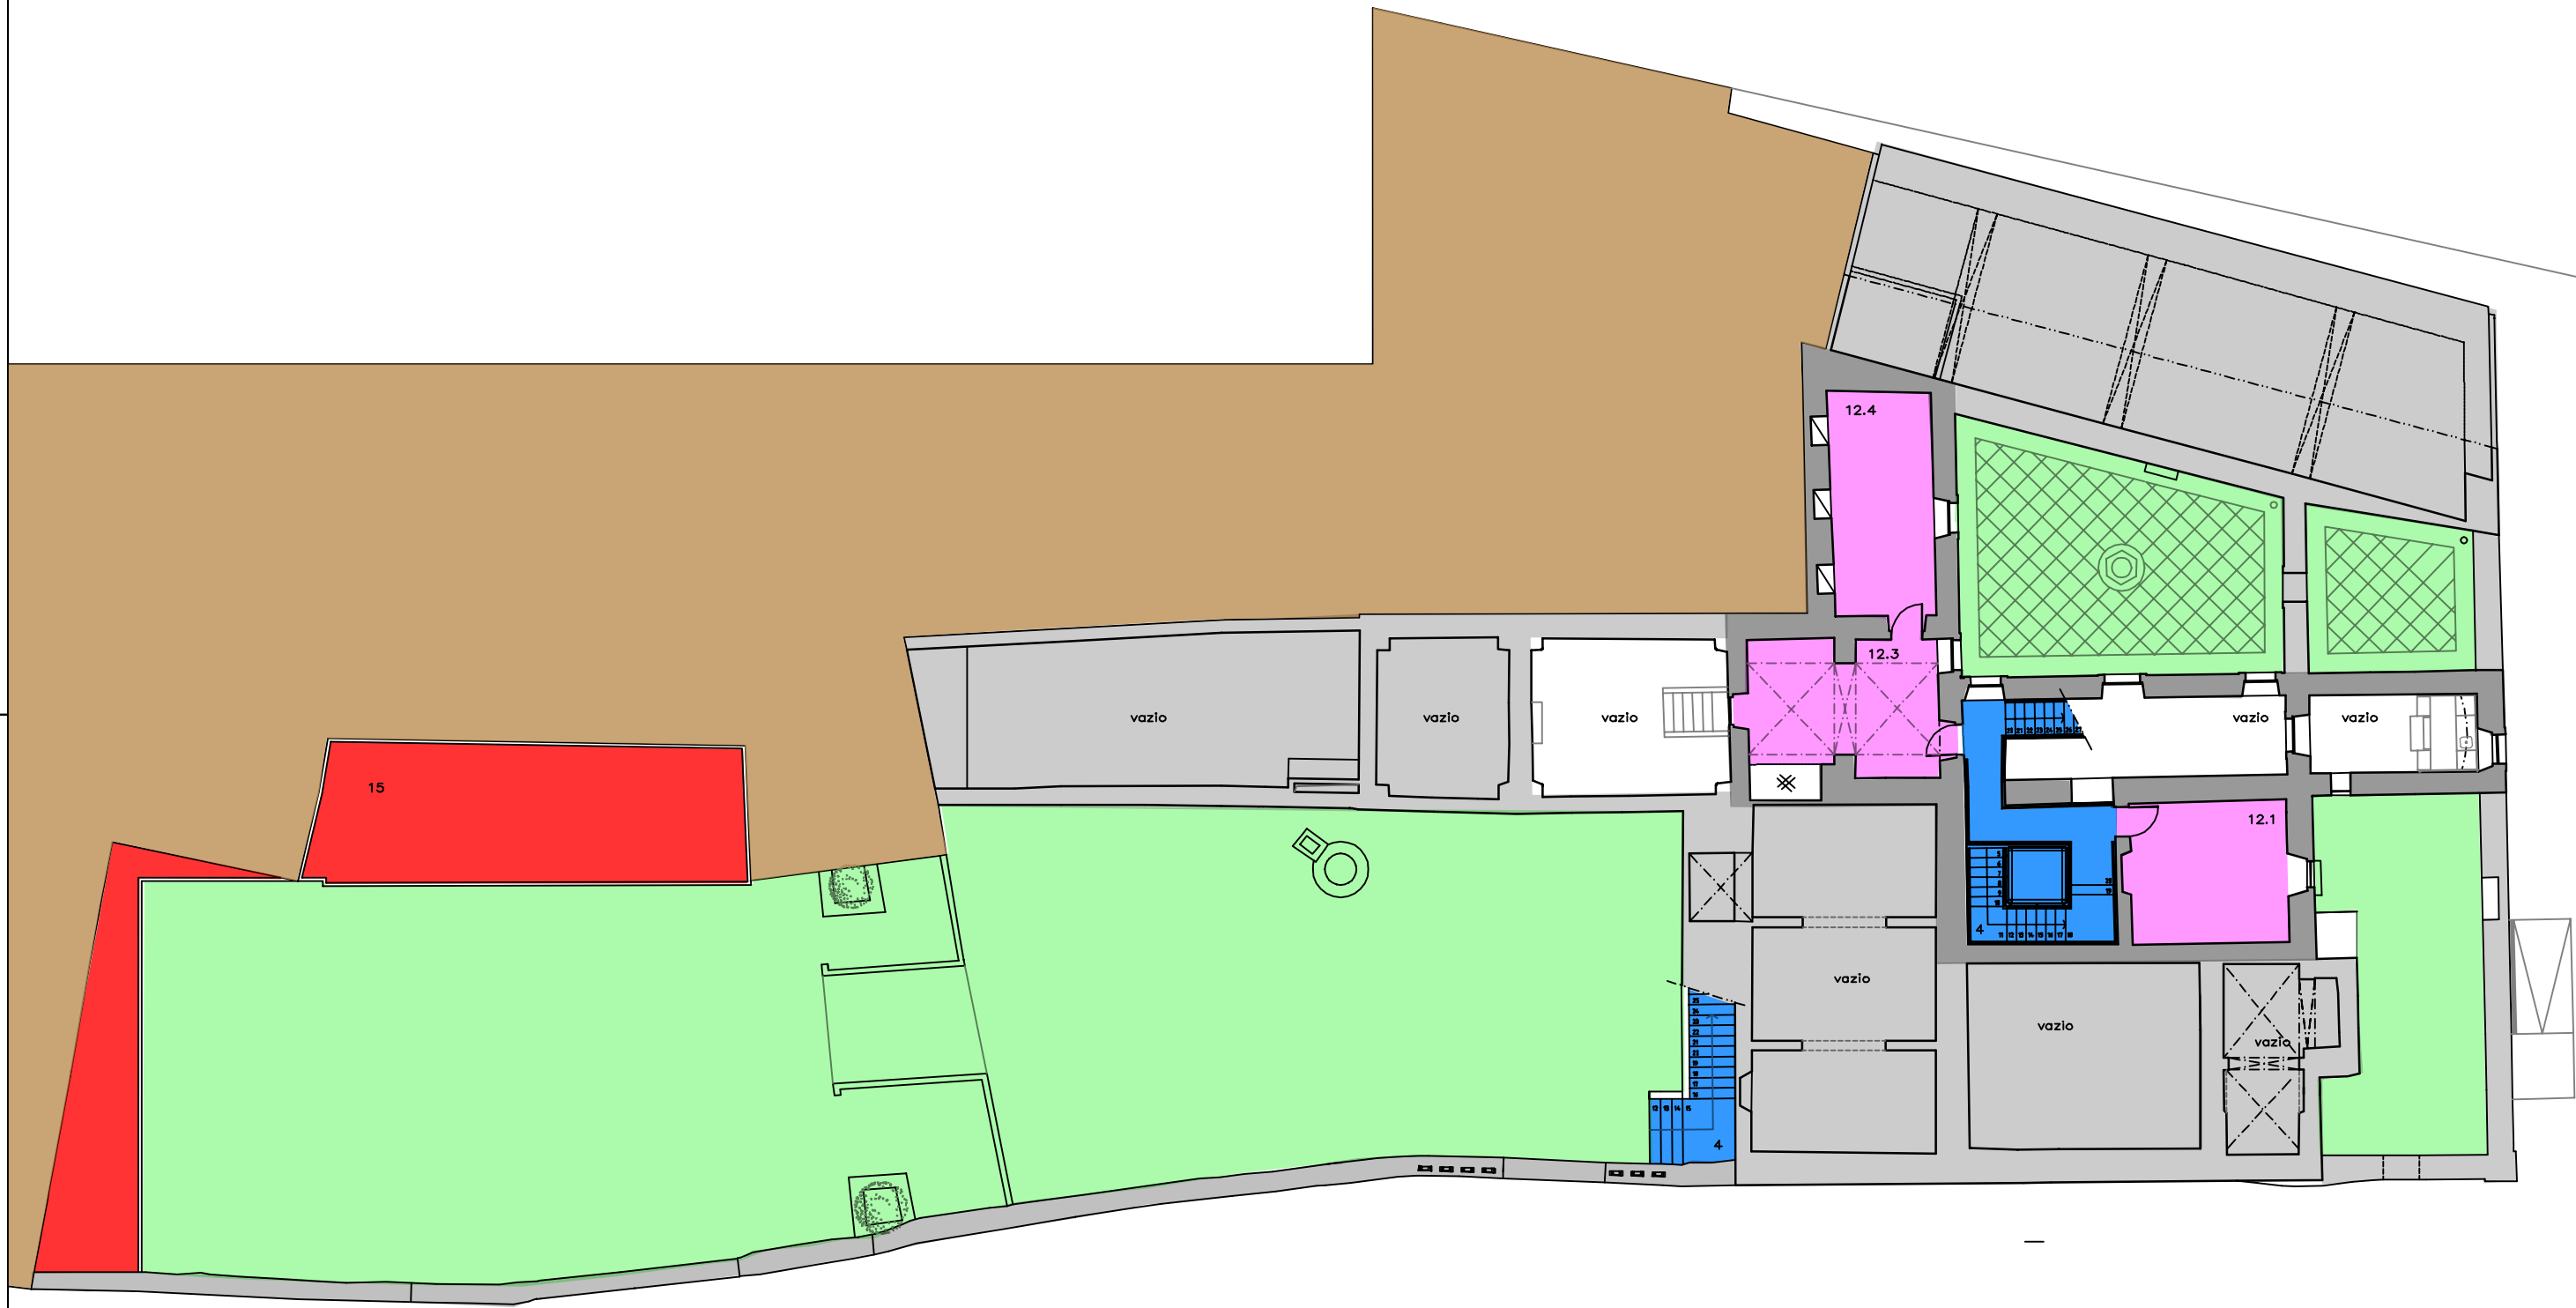

- Área Exterior
- Área Serviços
- Área Circulação
- Sala Exposição
- Recursos Educativos
- Bar
- Instalação Sanitária
- Auditório
- Cobertura

4 CIRCULAÇÕES PÚBLICAS / exposições tempor.....	16.50m ²
12 ÁREA DE APOIO E GESTÃO	
12.1 DIRECÇÃO.....	12.40m ²
12.3 área de gestão.....	24.20m ²
12.4 área de gestão.....	21.60m ²
15 área técnica.....	55.10m ²
ÁREA BRUTA DE CONSTRUÇÃO EXISTENTE.....141.60m ²	



NOTA: PARA EXECUÇÃO CONFIRMAR MEDIDAS EM OBRA

SECRETARIADO DE ESTADO DA CULTURA Direcção Regional de Cultura do Alentejo	PAÇO DOS HENRIQUES CAPELA DE N.ª S.ª DA CONCEIÇÃO E JARDINS ALCÁÇOVAS - VIANA DO ALENTEJO	PROC. N.º ARQUIVO desenho n.º escala: 1/10 data: Maio 2011
	ESTUDO projecto de reutilização PAÇO DOS HENRIQUES	COMEÇA PROPOSTA planta do PISO INTERMÉDIO

