
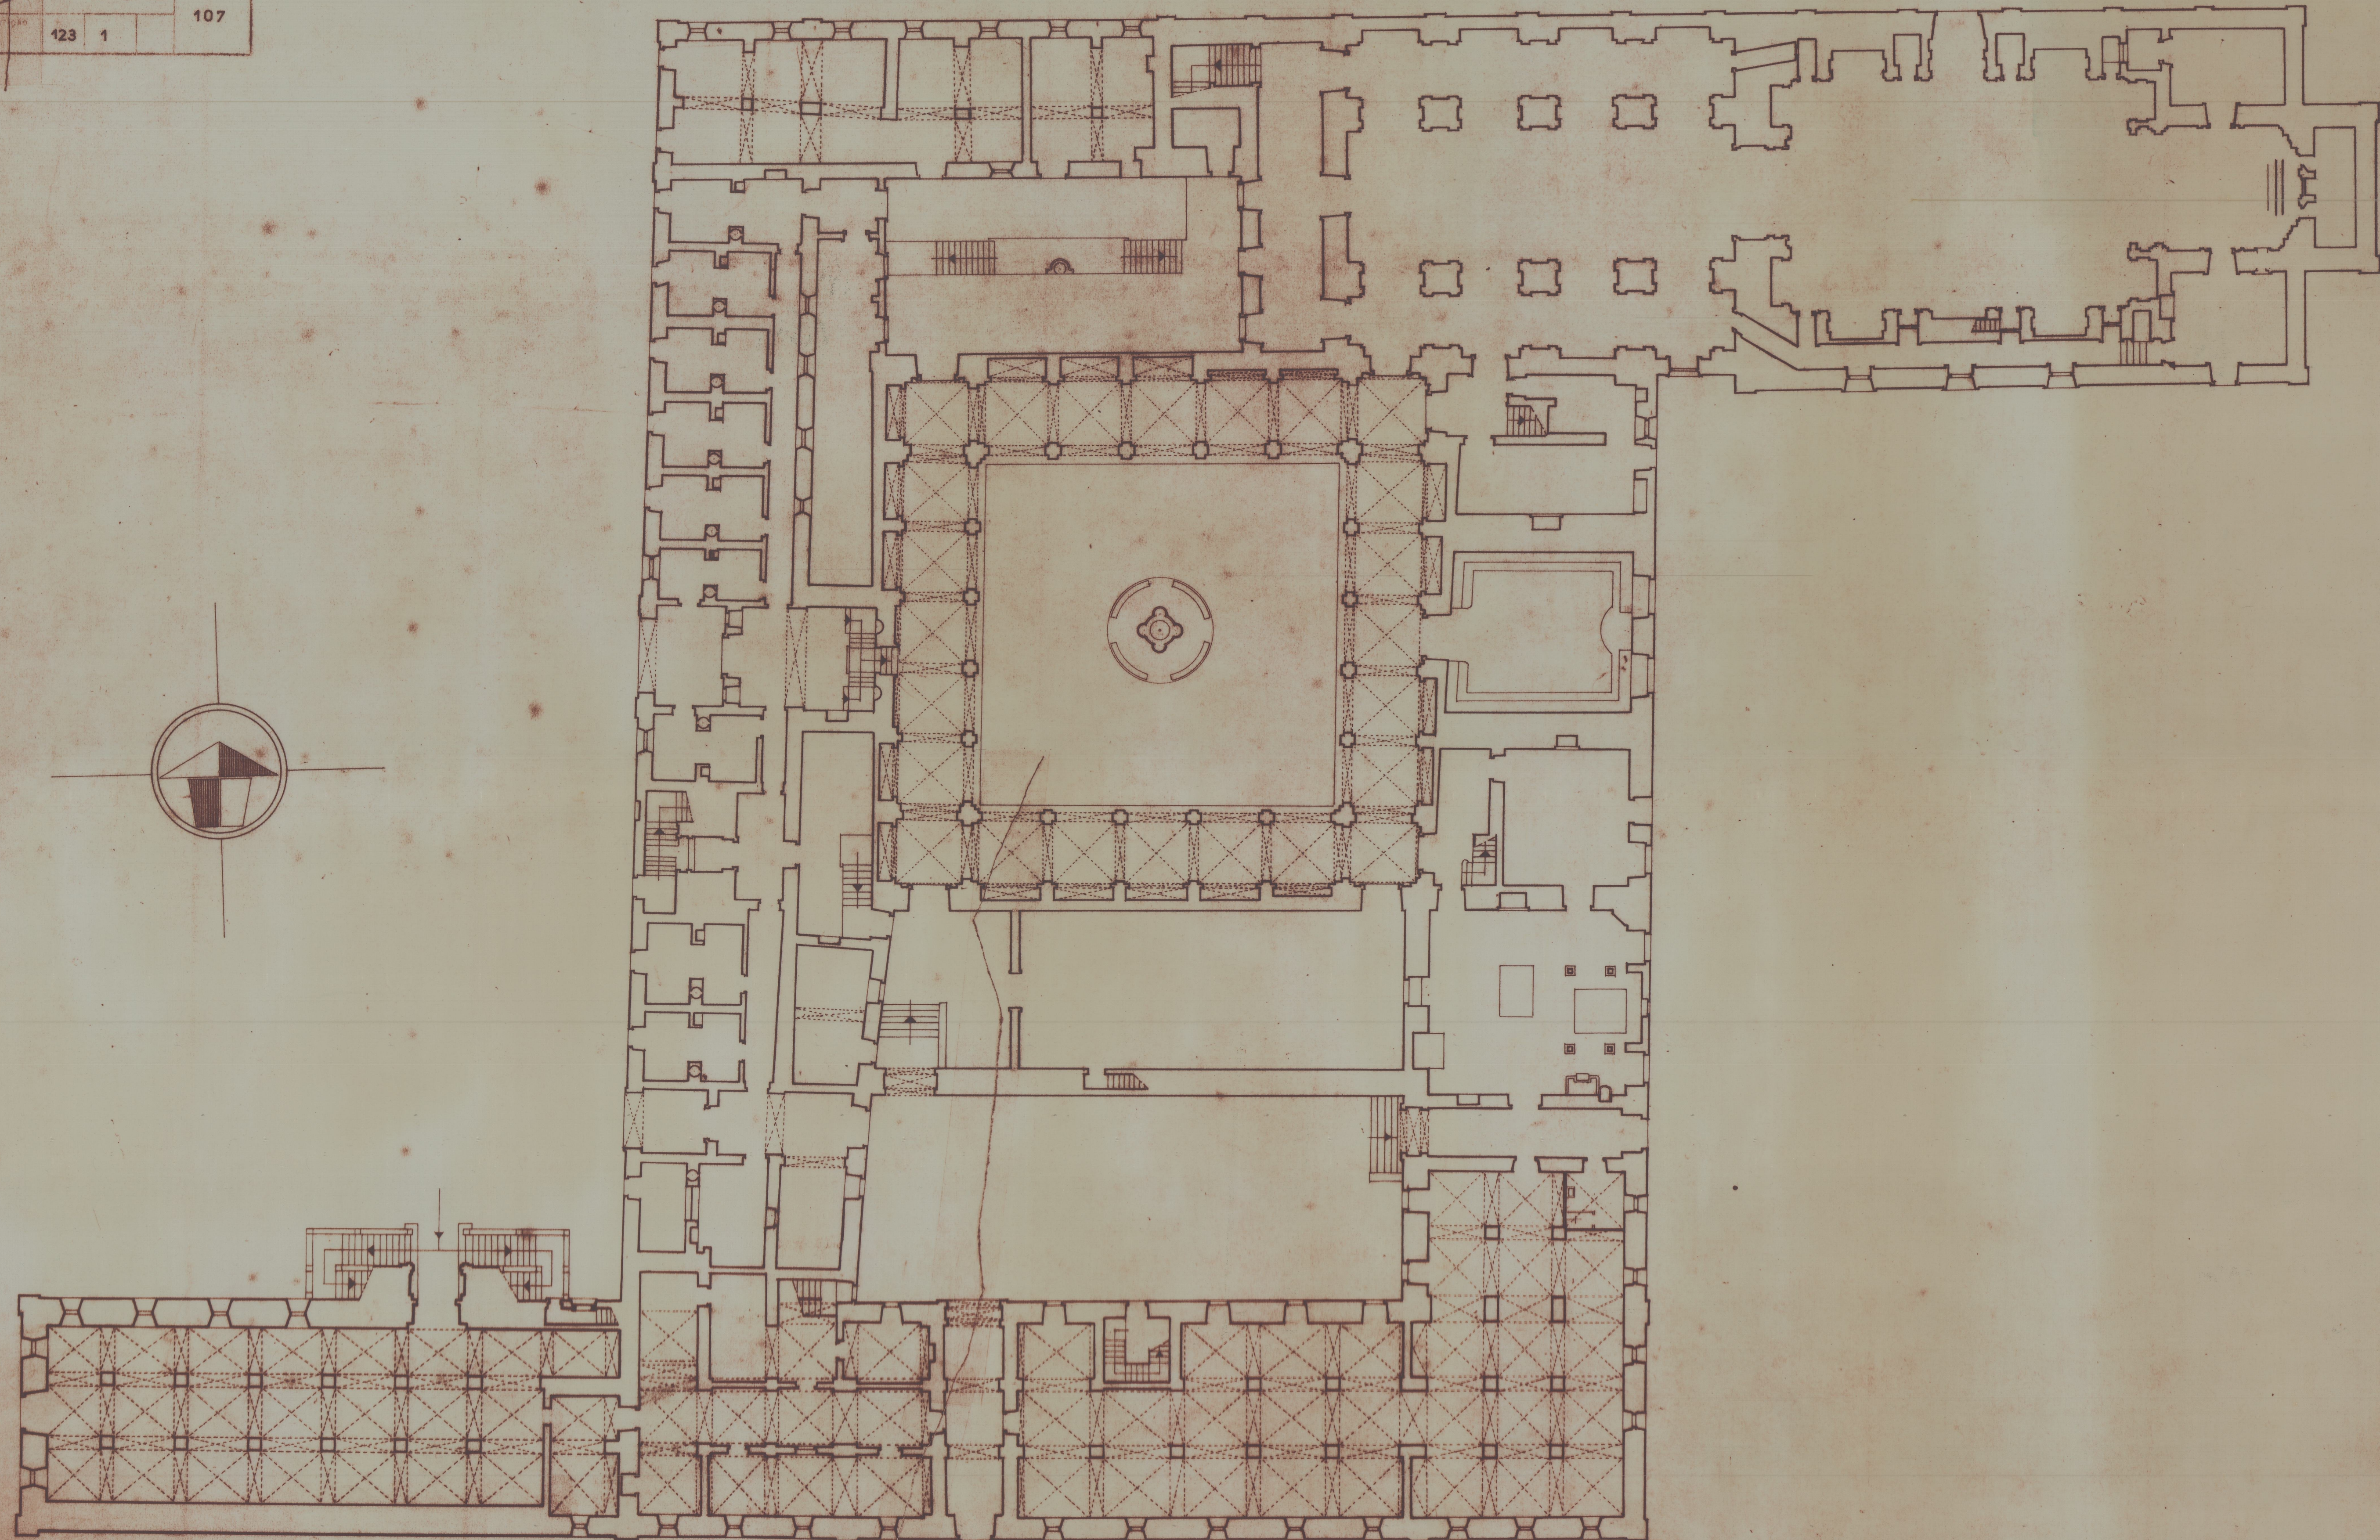


M. D. P. DIRECTOR GERAL DOS EDIFÍCIOS E MONUMENTOS NACIONAIS
 M. D. P. DIRECTOR GERAL DOS EDIFÍCIOS E MONUMENTOS NACIONAIS
 REPARTIÇÃO TÉCNICA 22 51 240

CONVENTO DE AROUCA
 PLANTA DO 1.º PISO Esc. 1:200

ARQUITECTO	DATA	107
<i>Alfredo Pires</i>	4 1 63	
DESENHADOR	423 4	

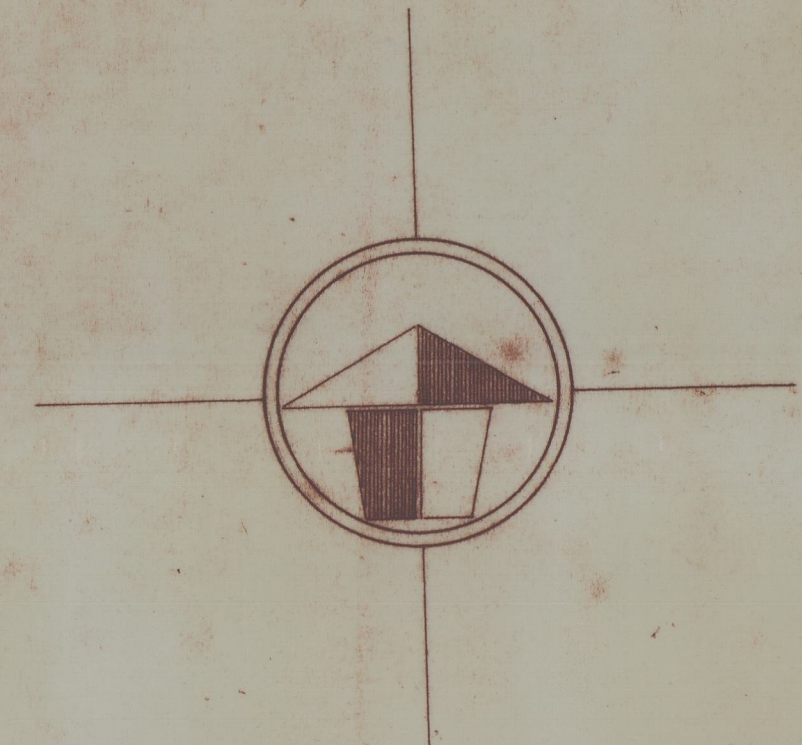

PPAR
 ARQUIVO 000010

Bole 1456
 CS. 47517

101014560

01.04.03
 Convento de Arouca

Convento de Arouca
 PPAR
 ARQUIVO 000010