


SERVIÇO DOS MONUMENTOS  
 NACIONAIS DO NORTE  
 IGREJA DE S. JOÃO DE TAPÓKA  
 MONUMENTO NACIONAL  
 ESCALA 0,01

41-5246

cemitério

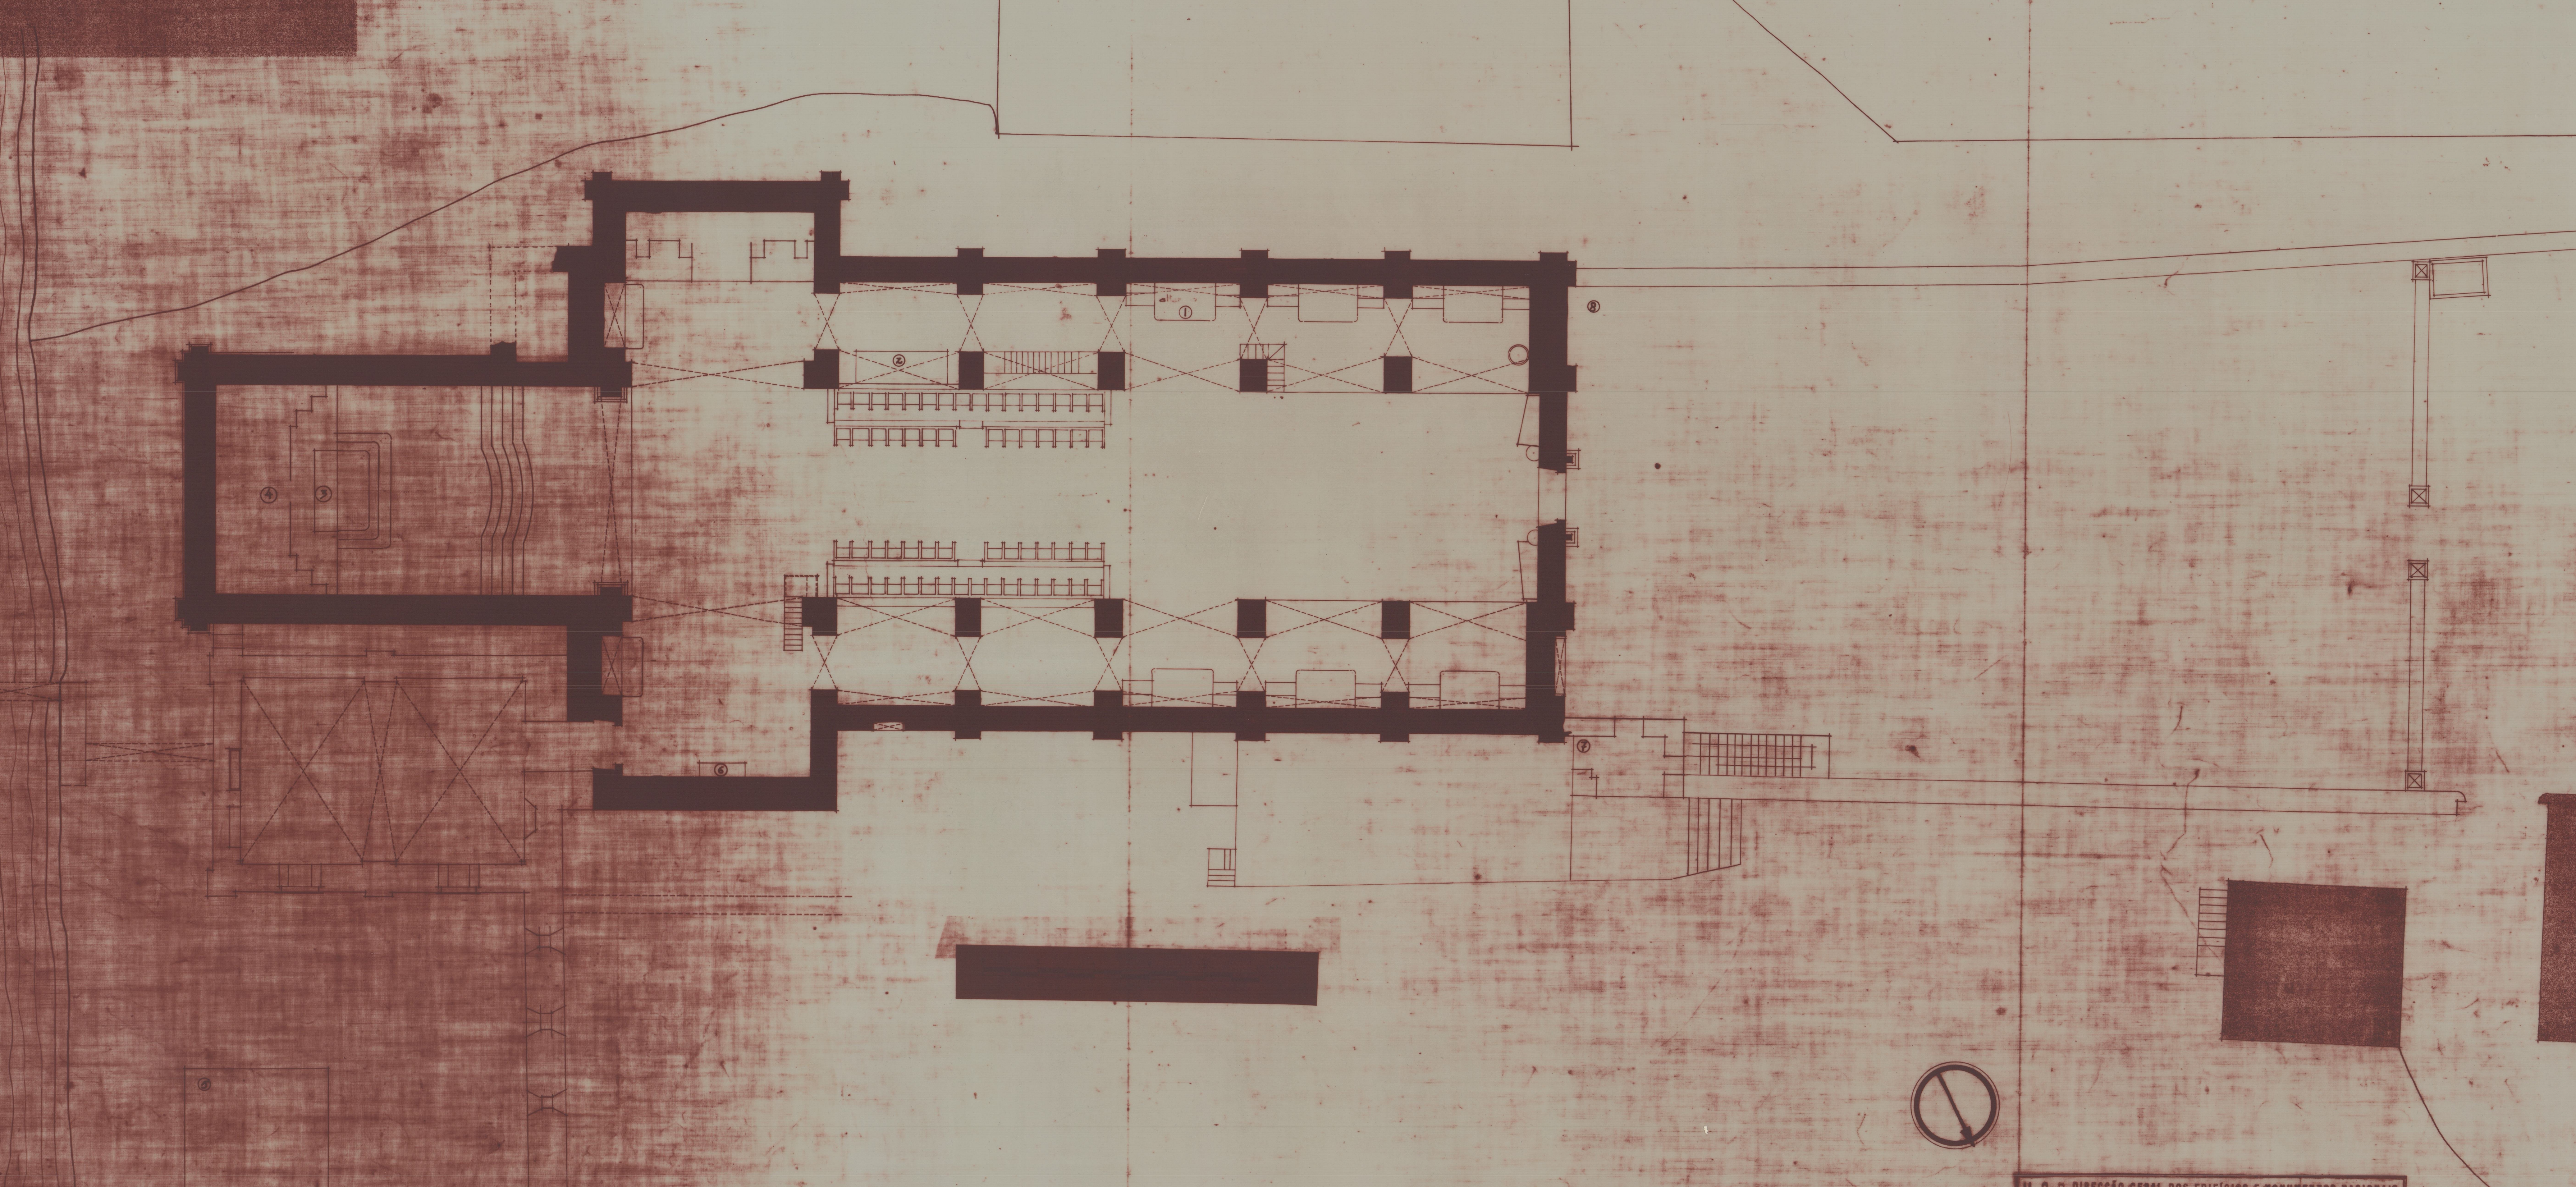

- legendas  
 1 altar de S. Pedro  
 2 fundo das colunas de barcelos  
 3 tribuna  
 4 altar-mor  
 5 sacristia em anexo  
 6 sacristia  
 7 torre do sino  
 8 jardim

M. O. D. DIREÇÃO GERAL DOS EDIFÍCIOS E MONUMENTOS NACIONAIS  
 DIREÇÃO DOS SERVIÇOS DOS MONUMENTOS NACIONAIS  
 REPARTIÇÃO TÉCNICA - 2ª SECCÃO

ARQUITECTO	ESCREVA DE REGIÃO	DATA	1
DESENHADOR	CHEFE DE REPARTIÇÃO	150 139	

C. 18-20-26/009-01

levantou:  
 Lusiana Ribeiro de Aguiar  
 A. P. Aguiar  
 desenhou:  
 Humberto de Sá  
 António de Sá