Zona de Protecção Especial

CASTELO de VIANA do ALENTEJO

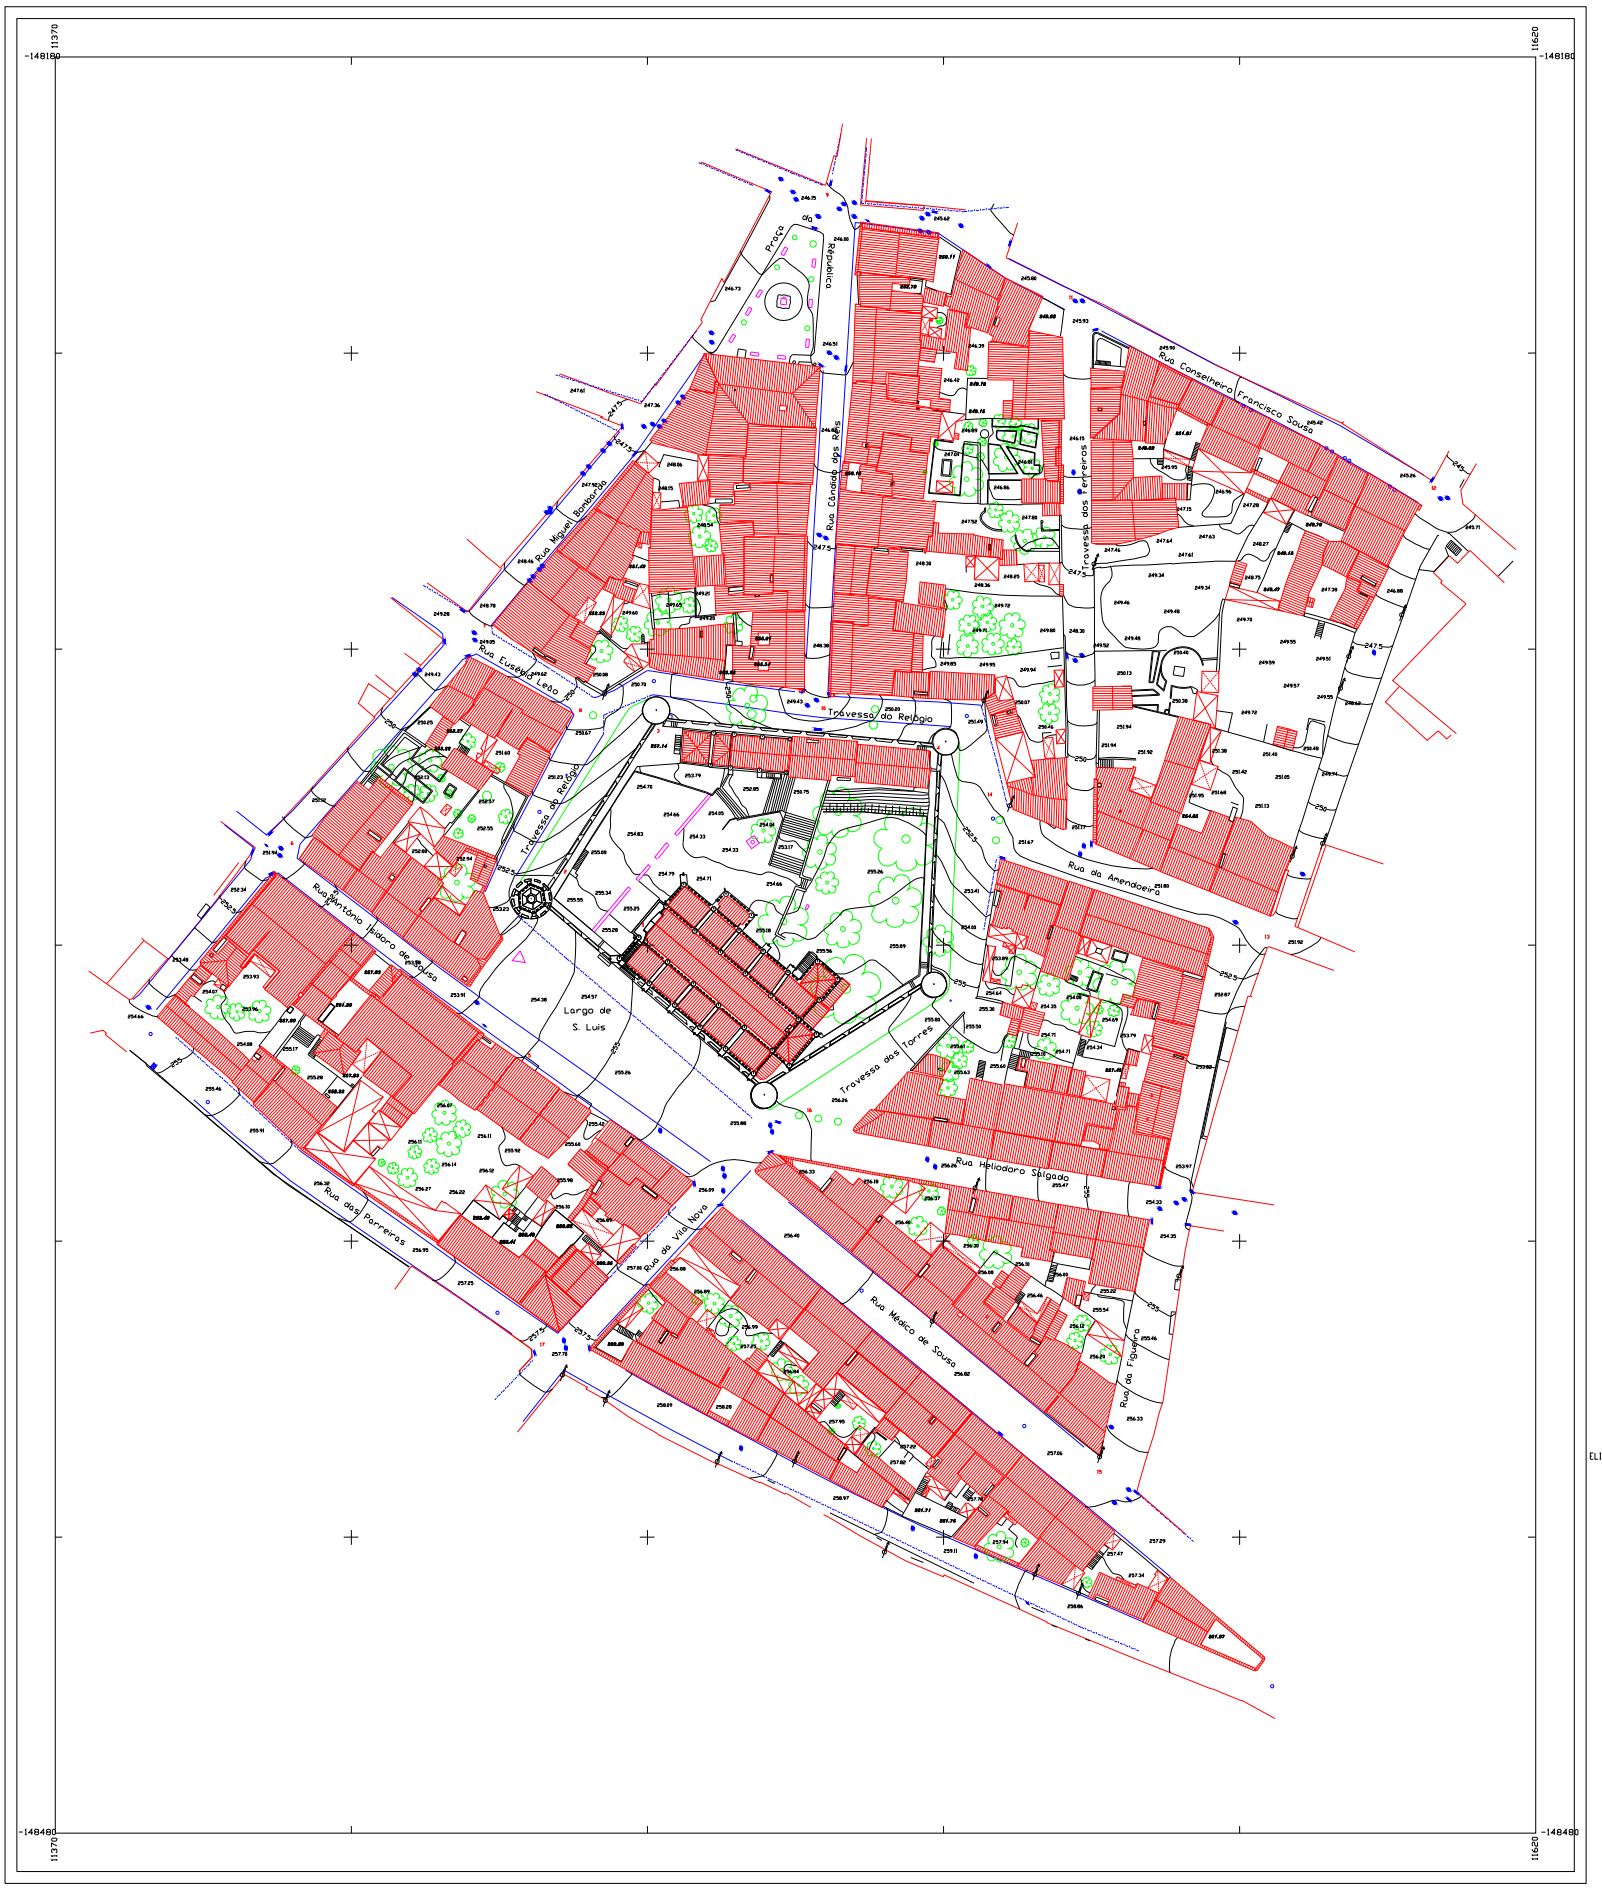

IPPAR
INSTITUTO PORTUGUES DO PATRIMONIO ARQUITECTONICO

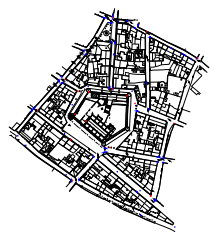

LEGENDA

- CASA
- ANEXO
- TELHEIRO
- ESCADA
- MURO/MURALHA/LANCIL
- POÇO
- POSTE DE ILUMINAÇÃO
- CANTEIRO
- ARVORE
- VALETA
- TAMPA DE ESGOTO
- SUMIDOIRO
- TALUDE
- CURVA MESTRA
- CURVA SECUNDARIA
- 254.35 PONTO COTADO
- 888.88 PONTO COTADO TERRAÇO
- 15 ESTAÇÃO

ESCALA 1:500

0 5 10 20 30 40 m

ELIPSOIDE INTERNACIONAL, SISTEMA DE PROJECÇÃO HAYFORD-GAUSS, DATUM 73
DATUM ALTIMÉTRICO NACIONAL (CASCAIS)
EQUIDISTANCIA DAS CURVAS DE NIVEL: 0.5 METROS

LEVANTAMENTO TOPOGRÁFICO

Novembro de 2001

terracarta
consultoria geomática