


41-3339

Edif. 2880


PISO 2

B. EXPOSIÇÃO PERMANENTE

- 23 Acesso 1a. Fase
- 24 SALA 10
- 25 SALA 11
- 26 SALA 12
- 27 SALA 13
- 27.VAIO SOBRE A ENTRADA

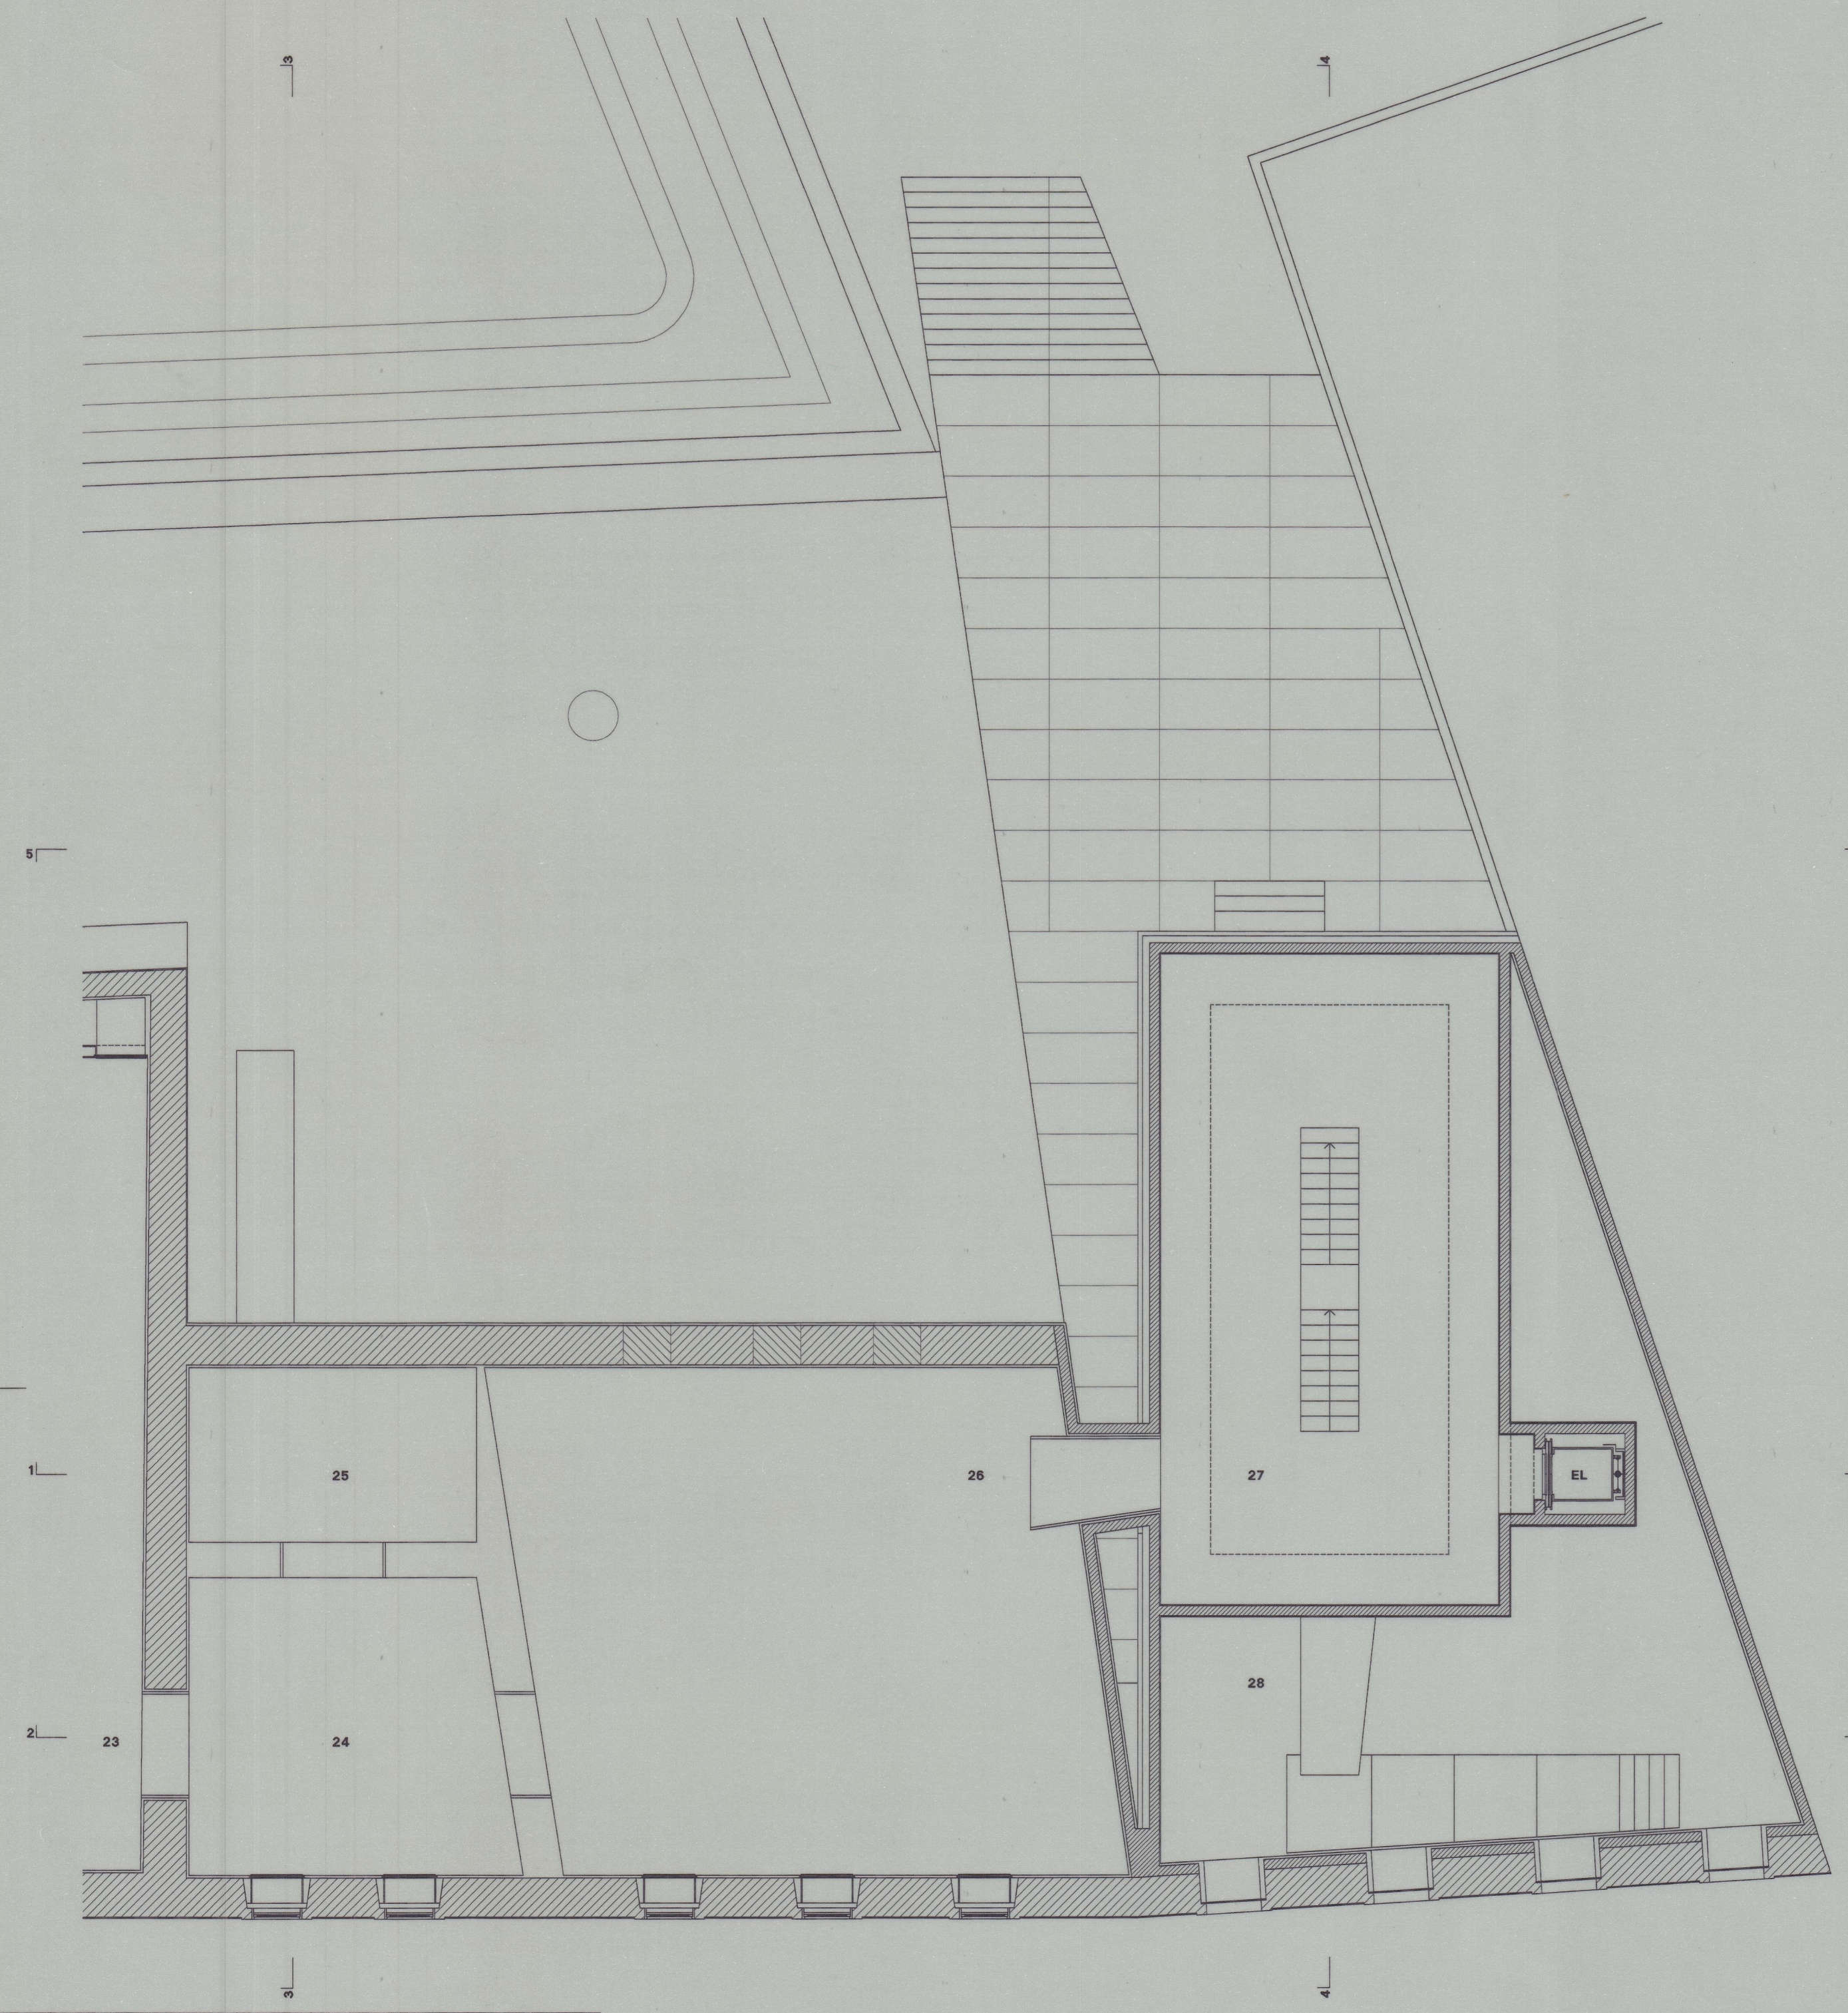

COBERTURA

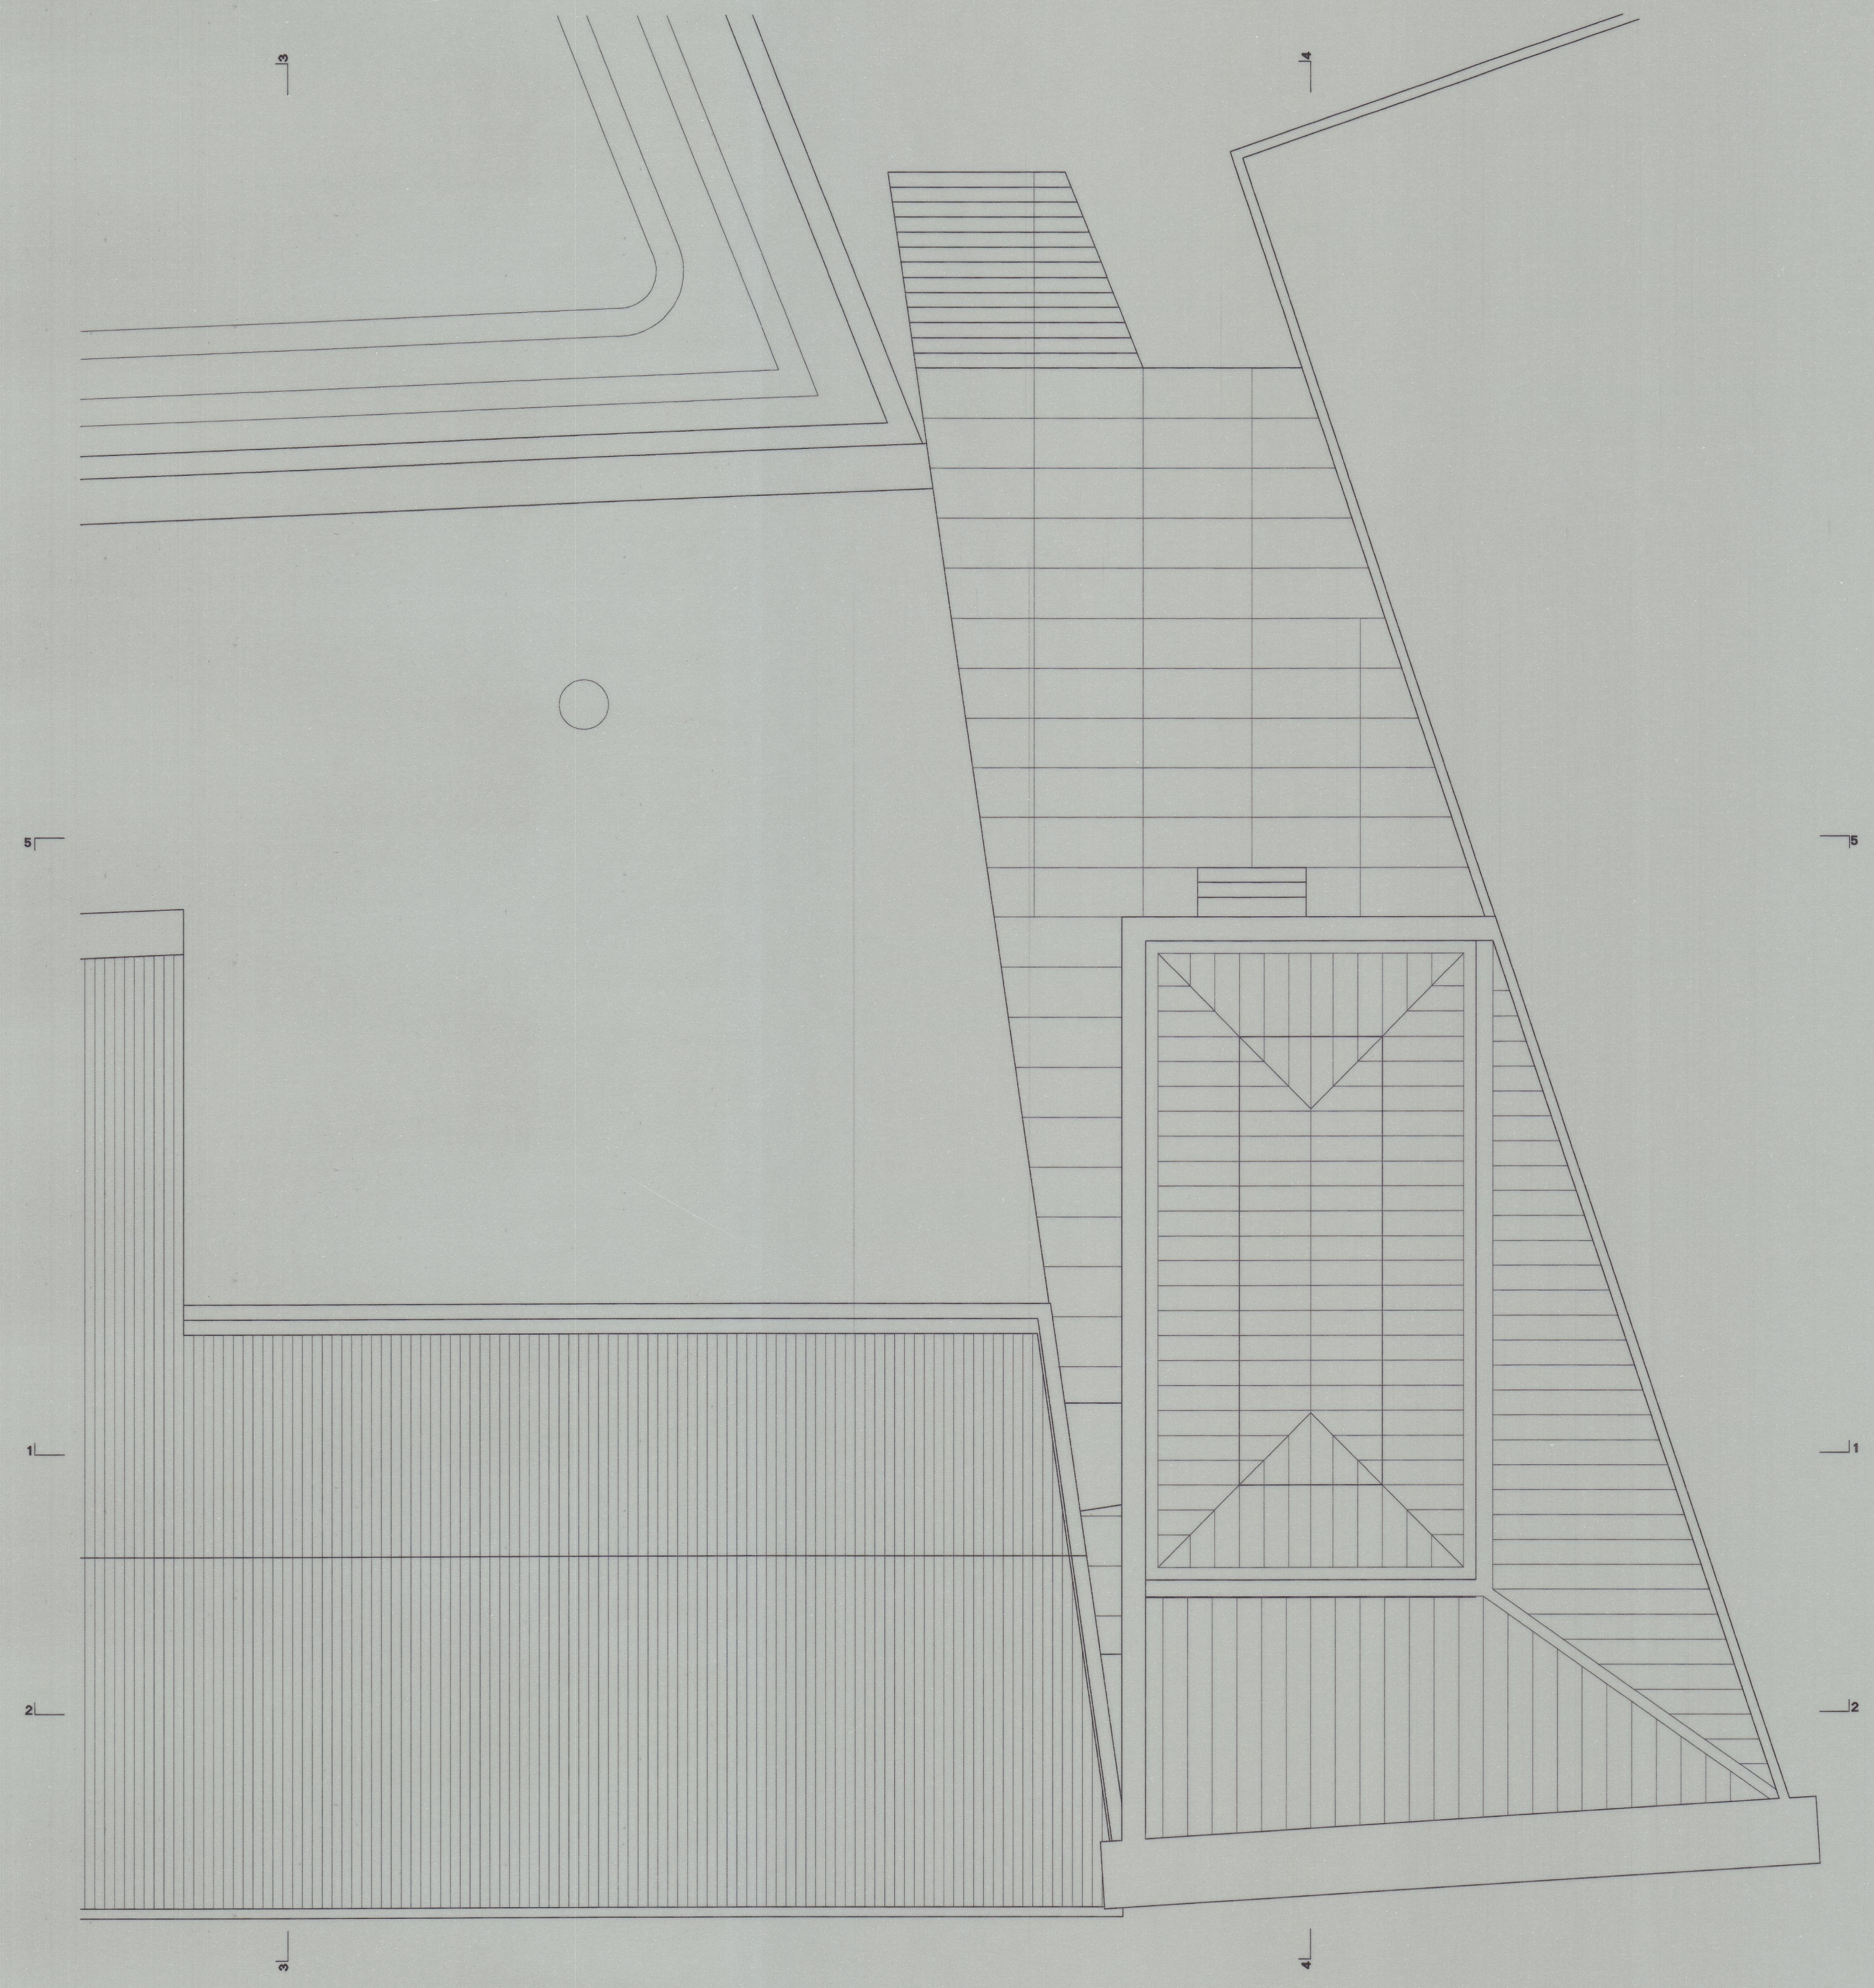

12

Trabalho 95.31
Direcção de Edifícios, MAB2/VAP
Desenhado por APB
em 18.02.1996

INSTITUTO PORTUGUÊS DE MUSEUS - MUSEU DO ABADE DE BAÇAL - BRAGANÇA		Data	2/96	12
ANTE-PROJECTO - AMPLIAÇÃO DO MUSEU		Esc.	1/100	
PLANTAS DO PISO 2 e COBERTURA		Proj.	Arq. MAB2/VAP/P100	95.31
A. PORTUGAL & M. M. REIS, ARQUITECTOS E ASSOCIADOS, LDA. RUA ANTÓNIO GRANJO, 108 4300 PORTO Tel(02)5102352 Fax(02)5102358				

