



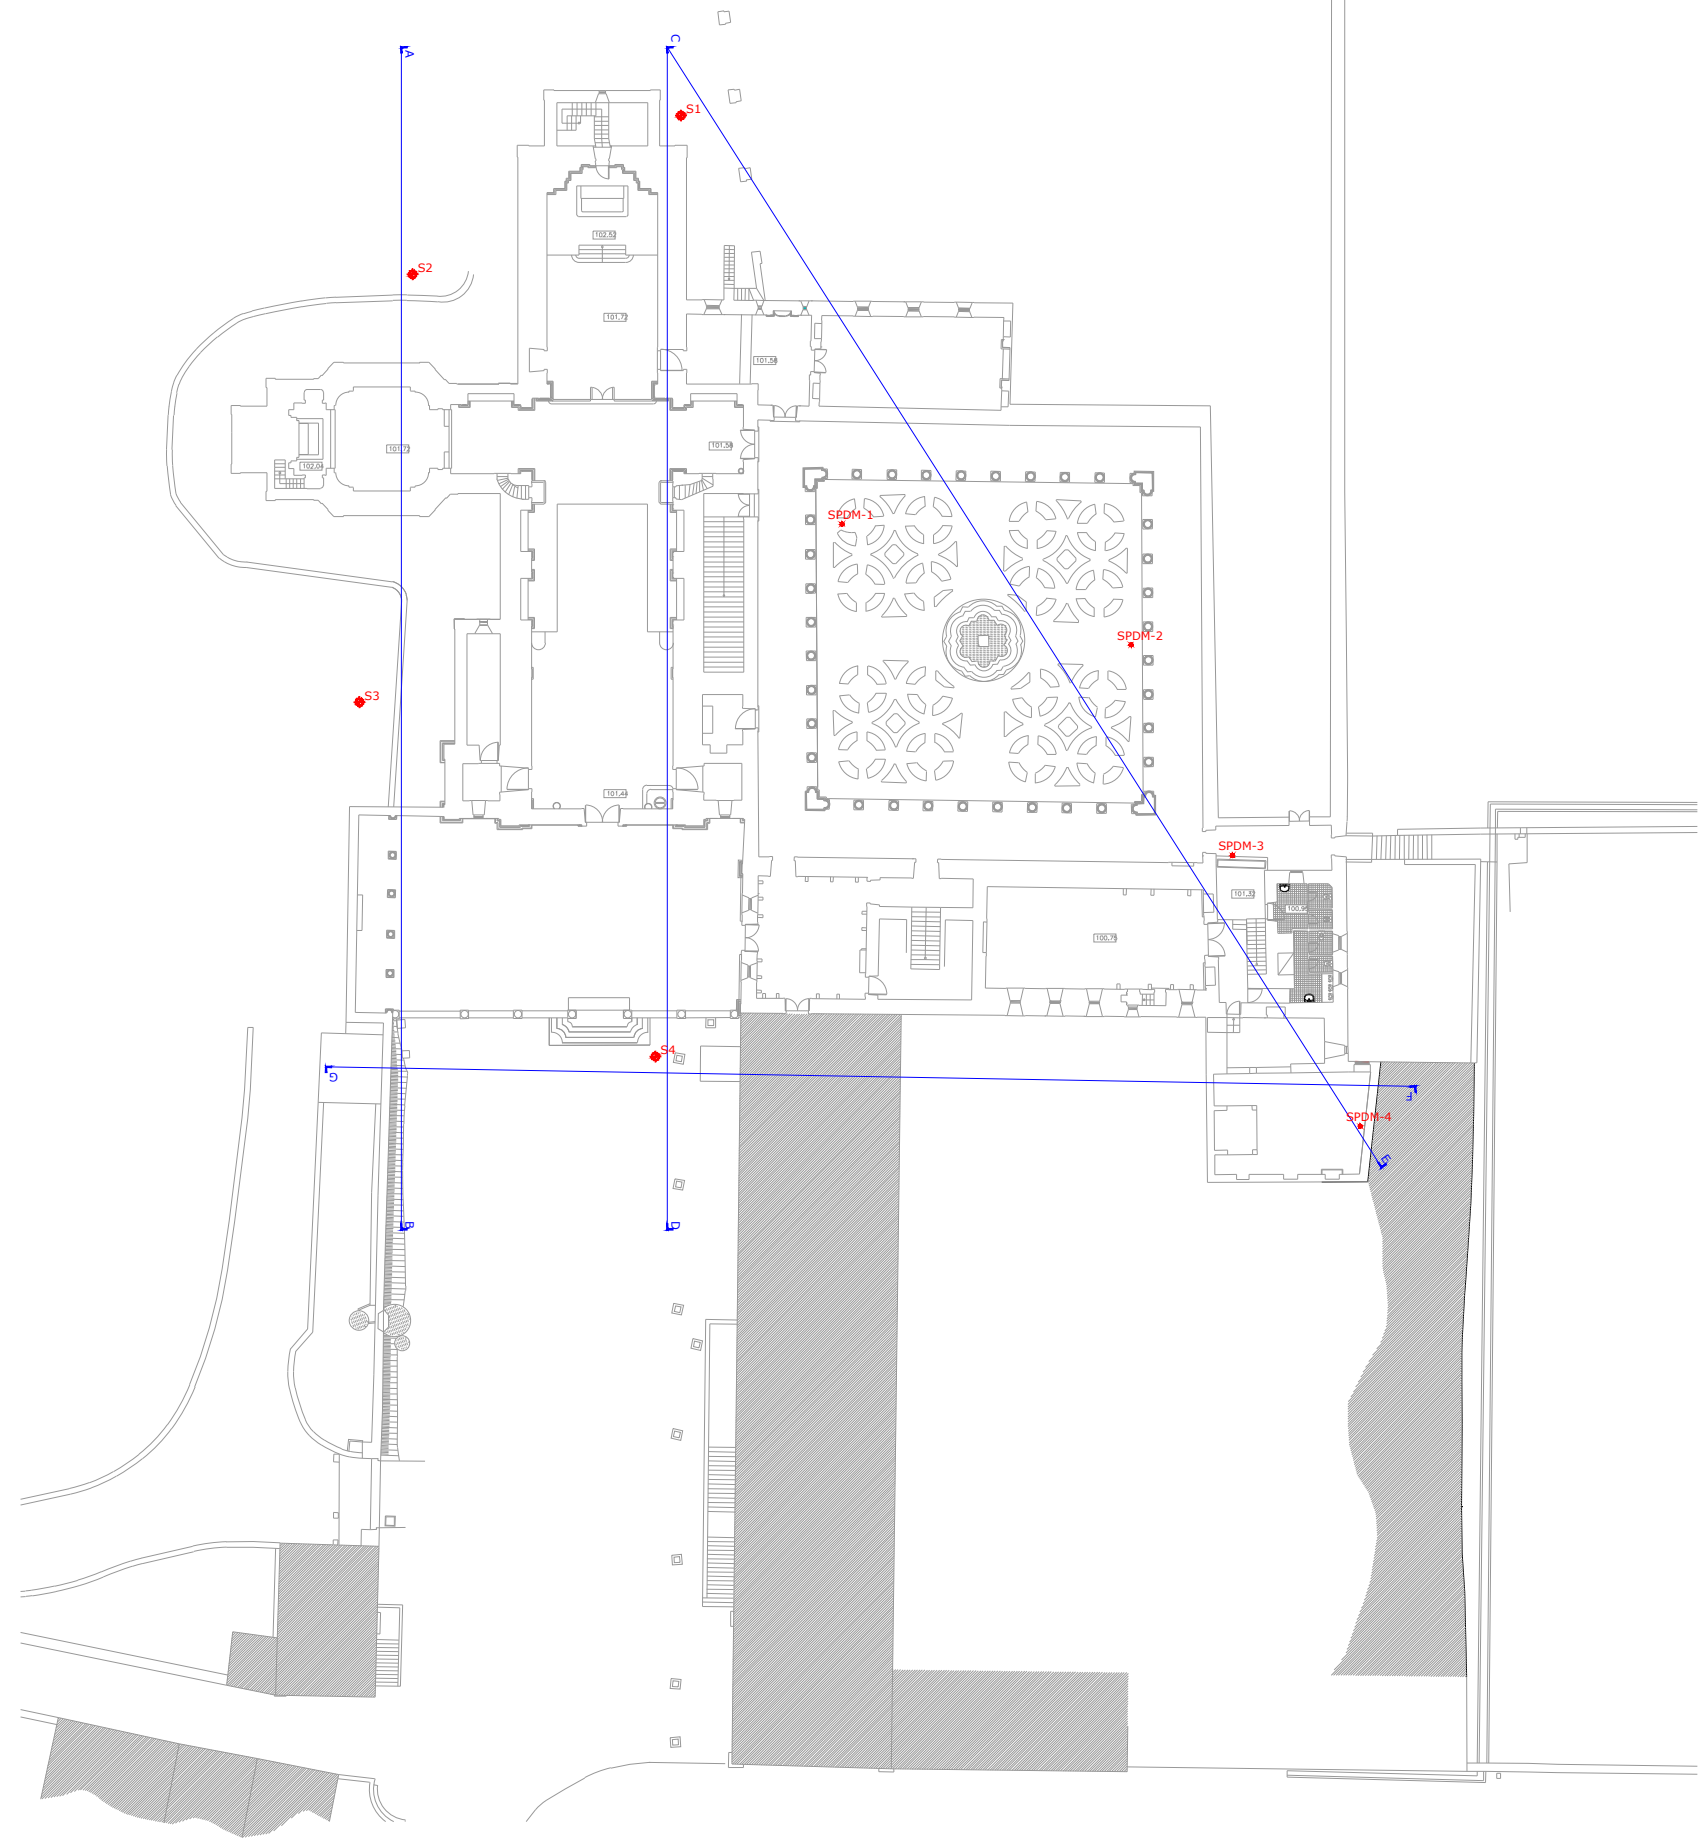


- LEGENDA
- S1 Sondagem Geotécnica
 - SPDM-1 Sondagem com Penetrómetro Dinâmico Médio
 - A B Localização das perfis interpretativos

CONGEO consultores de geologia, lda	ESTUDO DIAGNÓSTICO MOSTEIRO DE S. TO ANDRÉ DE RENDUFE	
	ANEXO I	
	PLANTA DE LOCALIZAÇÃO DOS TRABALHOS	
original de SOPSIC	projectou: A. DIAS	1
ESCALA HORIZONTAL: 1/100	desenhou: H. PIRES verificou: B. RODRIGUES	

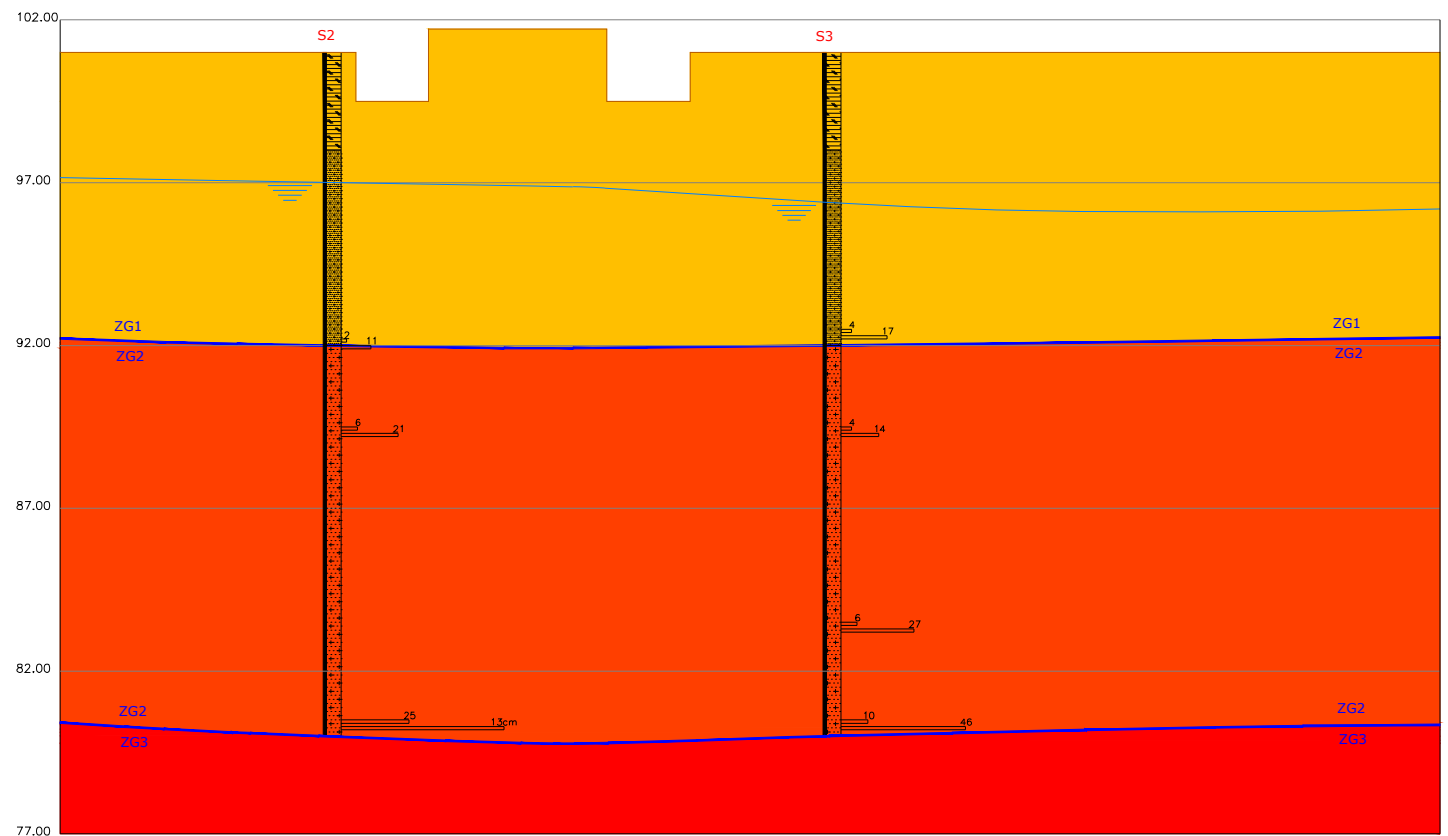

PERFIL INTERPRETATIVO A-B

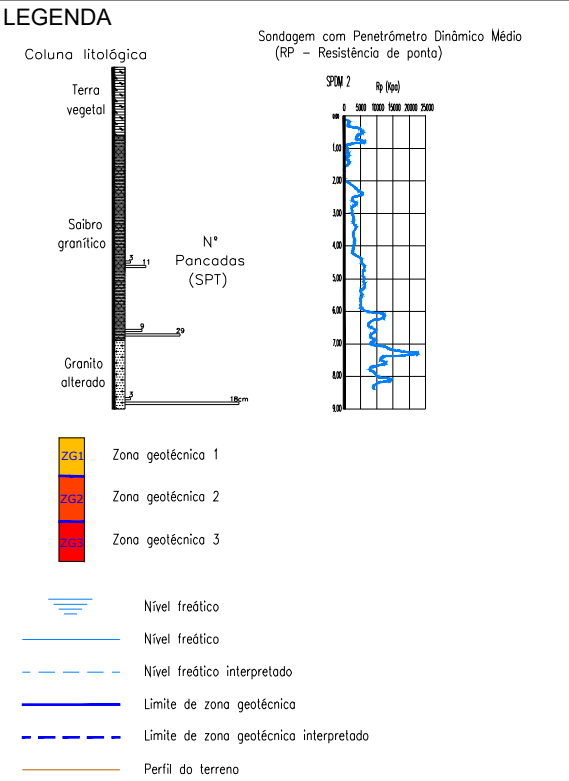


CONGEO ESTUDO DIAGNÓSTICO
consultores de geologia, lda. MOSTEIRO DE S.TO ANDRÉ DE RENDUFE


ANEXO IV

PERFIL INTERPRETATIVO A-B

original de CONGEO	projectou: A. DIAS	1
ESCALA HORIZONTAL: 1/100	desenhou: H. PIRES	
ESCALA VERTICAL: 1/100	verificou: B. RODRIGUES	

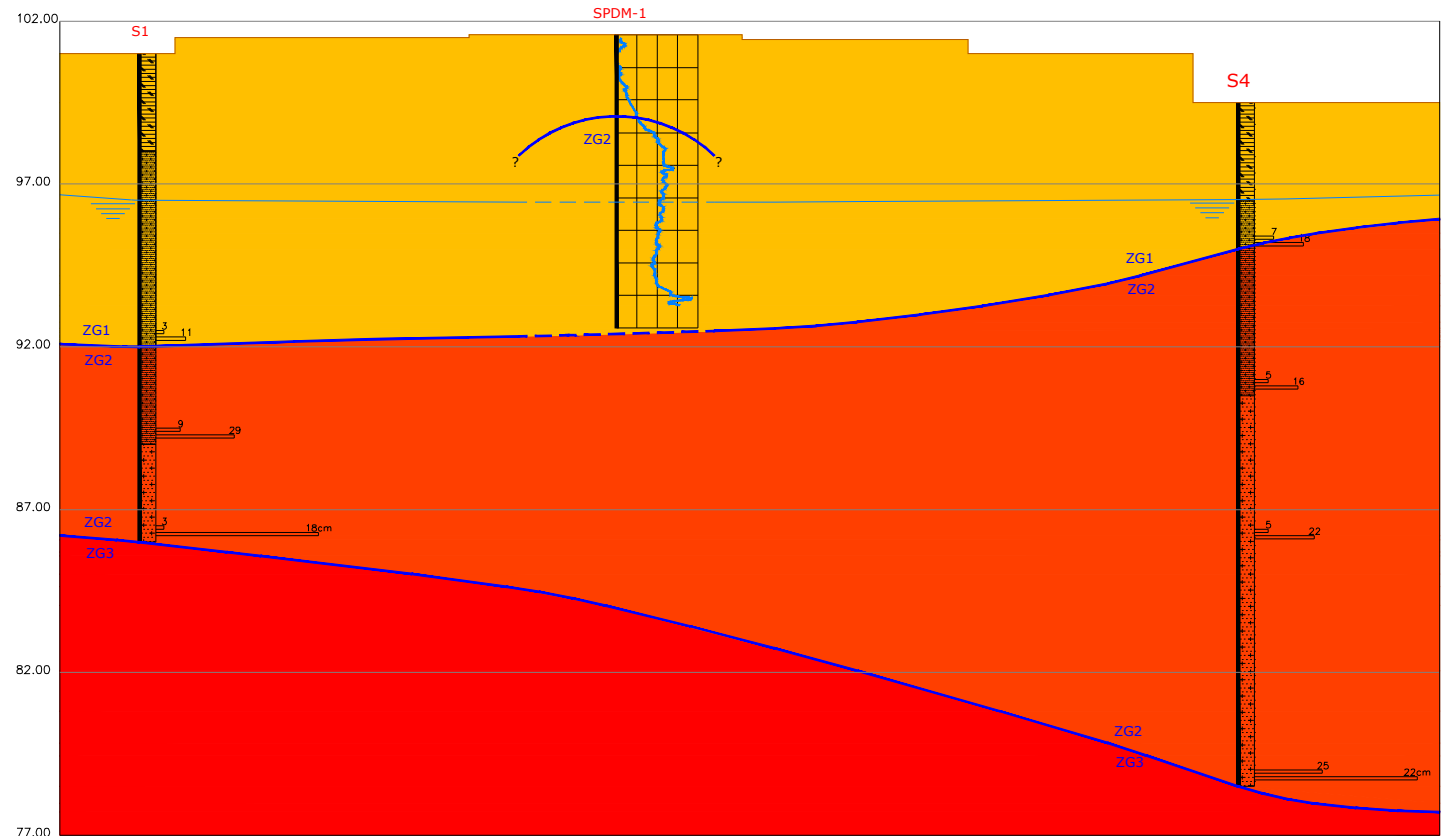

PERFIL INTERPRETATIVO C-D

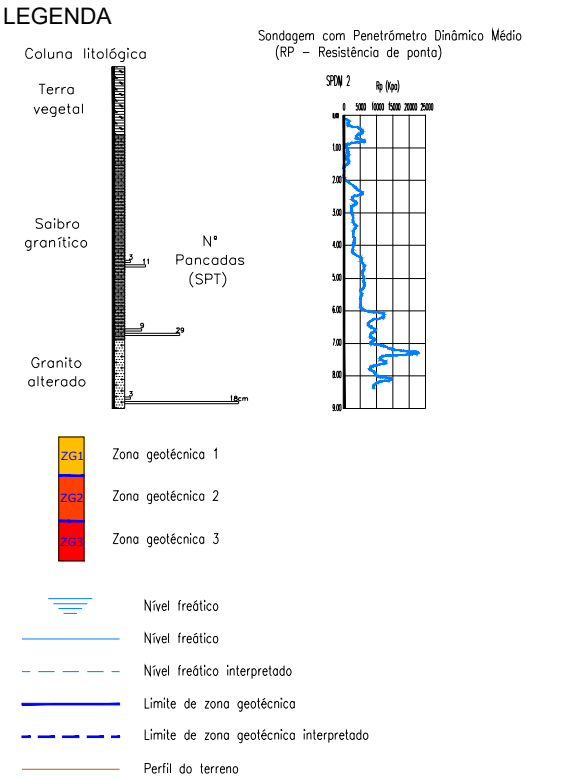

CONGEO ESTUDO DIAGNÓSTICO
consultores de geologia, lda. MOSTEIRO DE S.TO ANDRÉ DE RENDUFE

ANEXO IV

PERFIL INTERPRETATIVO C-D

original de CONGEO	projectou: A. DIAS	2
ESCALA HORIZONTAL: 1/100	desenhou: H. PIRES	
ESCALA VERTICAL: 1/100	verificou: B. RODRIGUES	



PERFIL INTERPRETATIVO C-E

LEGENDA

Coluna litológica

Terra vegetal

Saibro granítico

Granito alterado

Sondagem com Penetrômetro Dinâmico Médio (RP - Resistência de ponta)

SPDM 2

N^o Pancadas (SPT)

ZG1 Zona geotécnica 1

ZG2 Zona geotécnica 2

ZG3 Zona geotécnica 3

Nível freático

Nível freático interpretado

Limite de zona geotécnica

Limite de zona geotécnica interpretado


Perfil do terreno

CONGEO consultores de geologia, lda

ESTUDO DIAGNÓSTICO
MOSTEIRO DE S.TO ANDRÉ DE RENDUFE

ANEXO IV
PERFIL INTERPRETATIVO C-E

original de CONGEO	projectou: A. DIAS	3
ESCALA HORIZONTAL: 1/100	desenhou: H. PIRES	
ESCALA VERTICAL: 1/100	verificou: B. RODRIGUES	

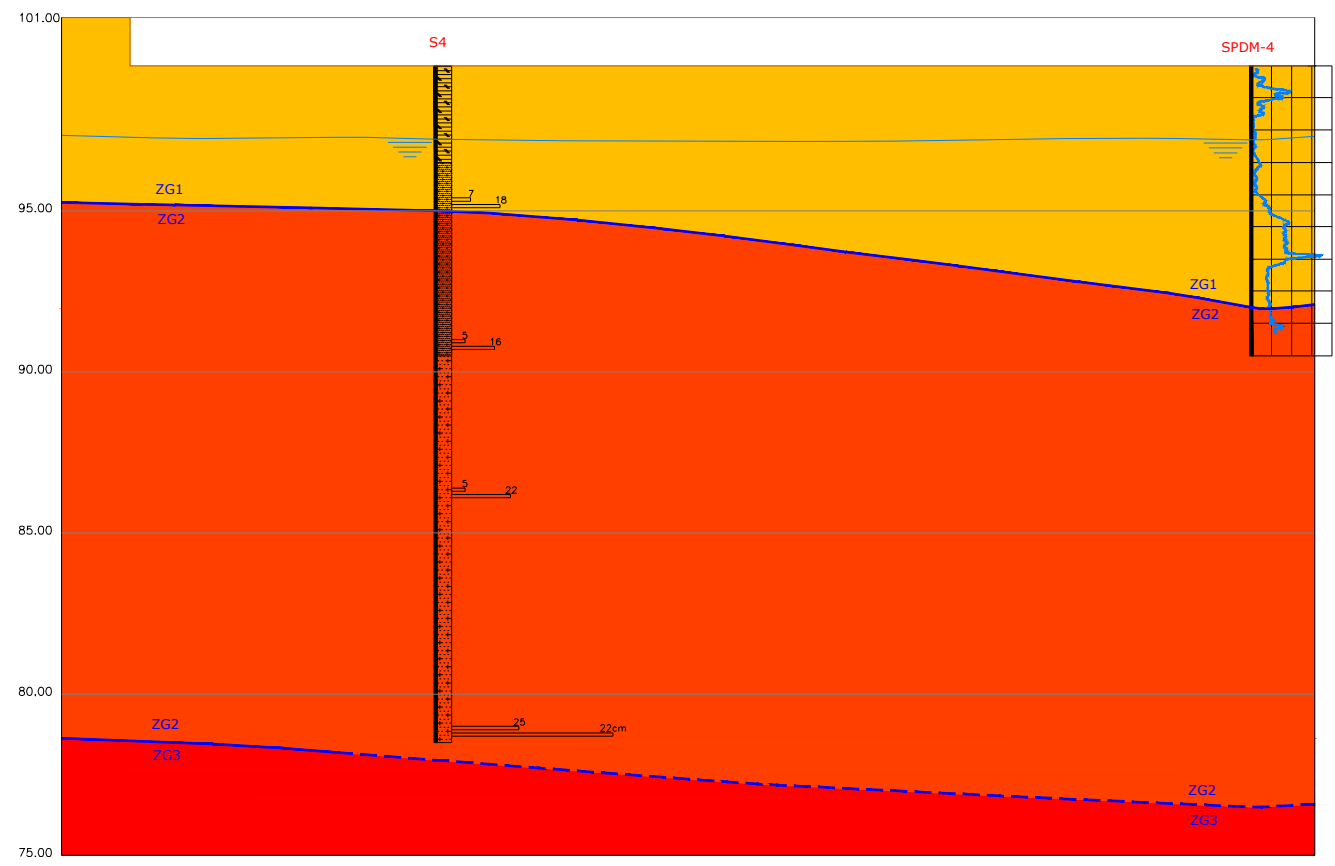

PERFIL INTERPRETATIVO G-F

LEGENDA

Coluna litológica

Terra vegetal

Saibro granítico

Granito alterado

Sondagem com Penetrômetro Dinâmico Médio (RP - Resistência de ponta)

SPDM 2

N^o Pancadas (SPT)

ZG1 Zona geotécnica 1

ZG2 Zona geotécnica 2

ZG3 Zona geotécnica 3

Nível freático

Nível freático interpretado

Limite de zona geotécnica

Limite de zona geotécnica interpretado

Perfil do terreno

CONGEO consultores de geologia, lda

ESTUDO DIAGNÓSTICO
MOSTEIRO DE S.TO ANDRÉ DE RENDUFE

ANEXO IV
PERFIL INTERPRETATIVO G-F

original de CONGEO	projectou: A. DIAS	4
ESCALA HORIZONTAL: 1/100	desenhou: H. PIRES	
ESCALA VERTICAL: 1/100	verificou: B. RODRIGUES	