


CORTE C-C'

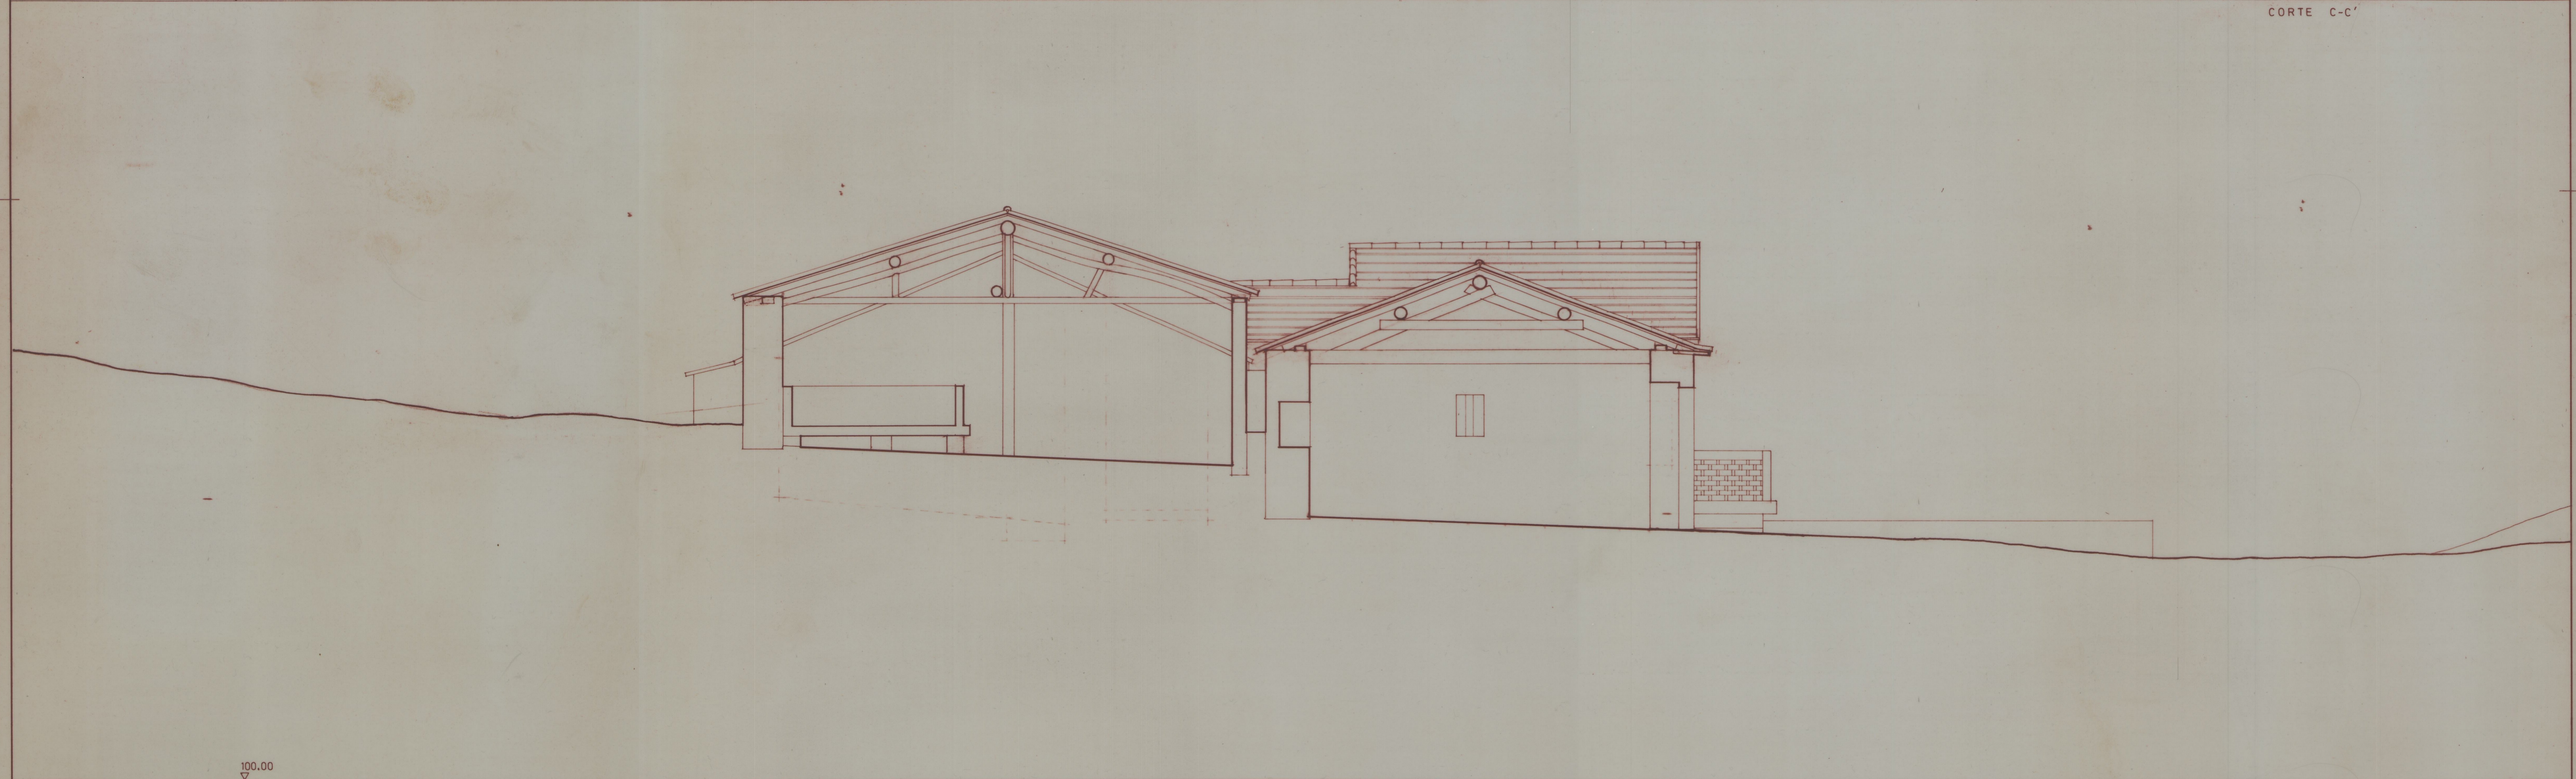

CORTE D-D'

PANÓIAS
LEVANTAMENTO DE EDIFICAÇÕES
NÚCLEO - B
ESCALA: 1:50
CORTES: C-C' ; D-D'
3.5
SANTUÁRIO DE PANÓIAS
VILA REAL
I.P.P.A.R. — D.R.P.

tecrun

17.14.23