




V5

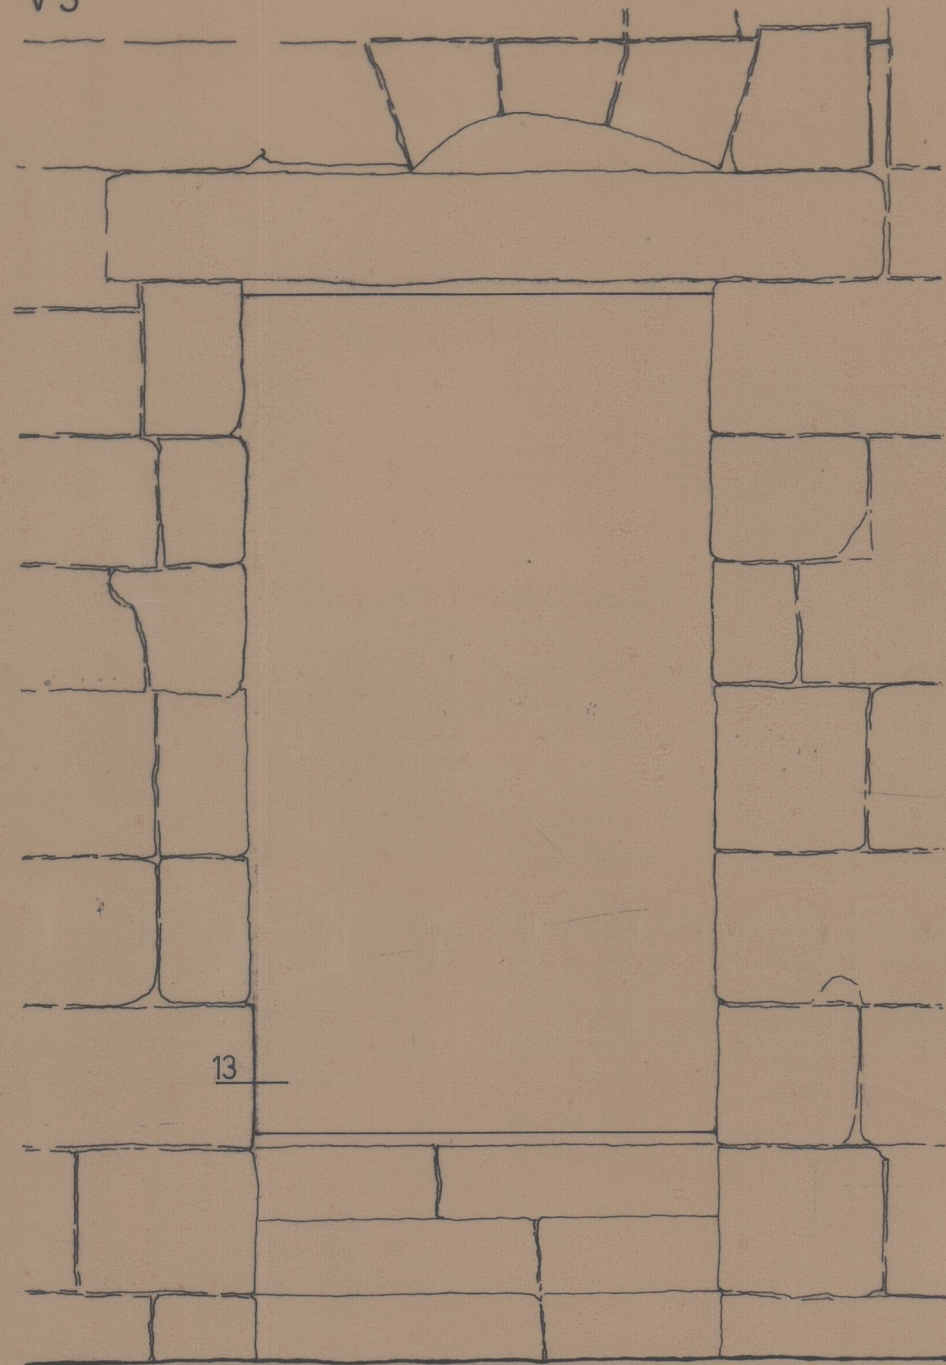


PF1 ALÇADO EXT.

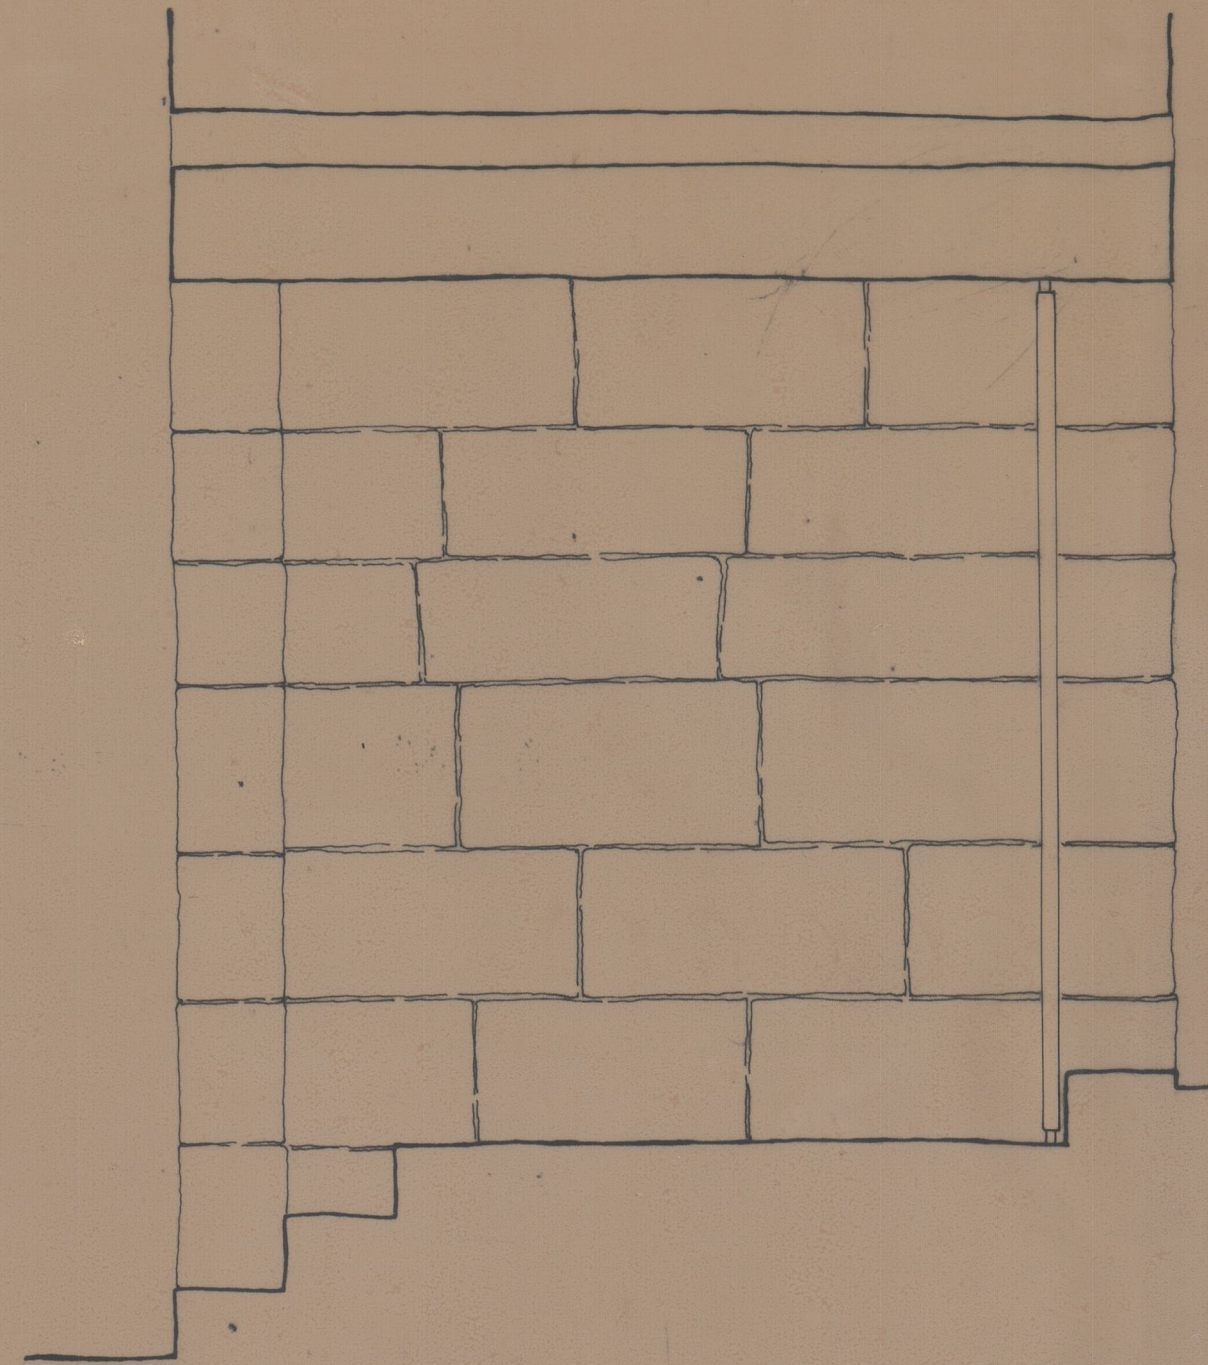

PF1 CORTE

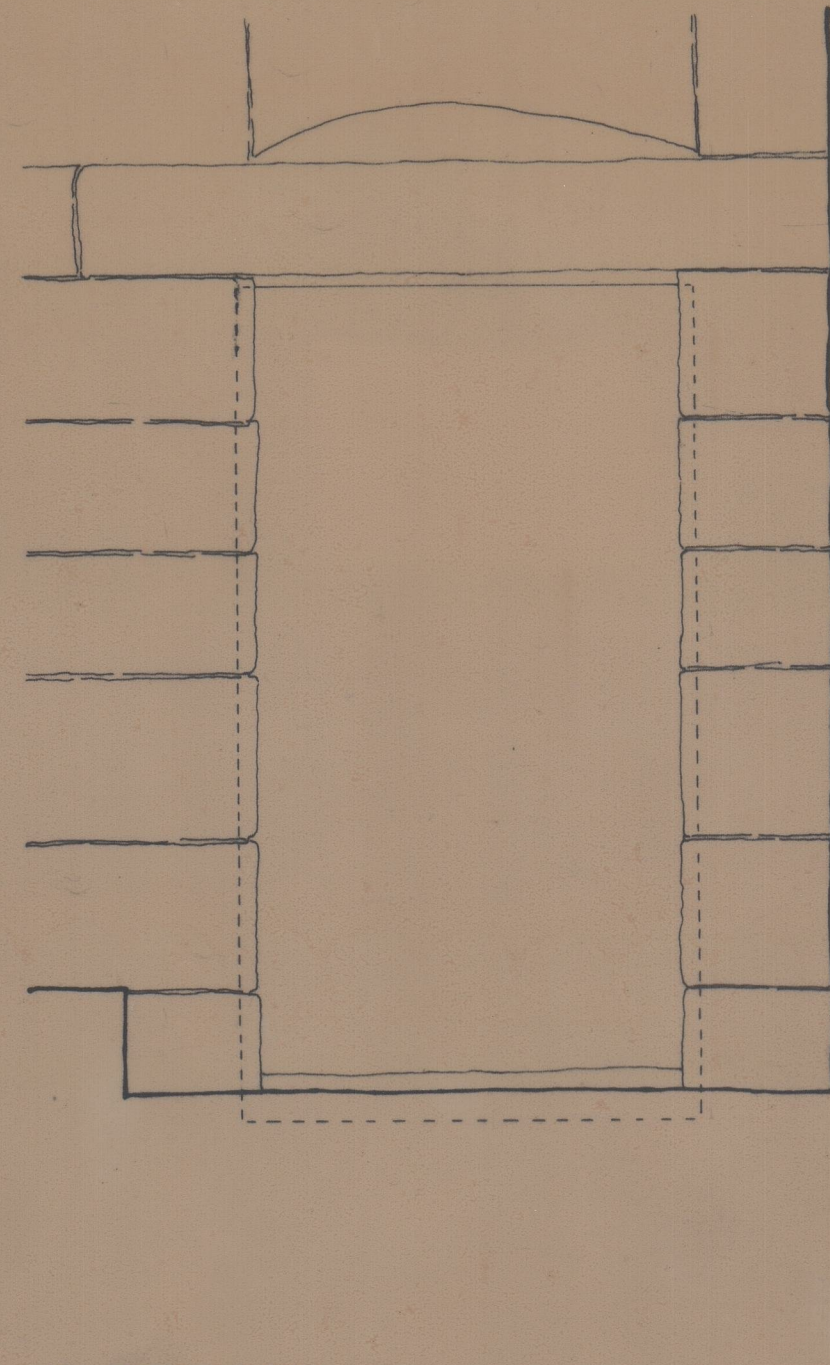


PF1 ALÇADO INT.

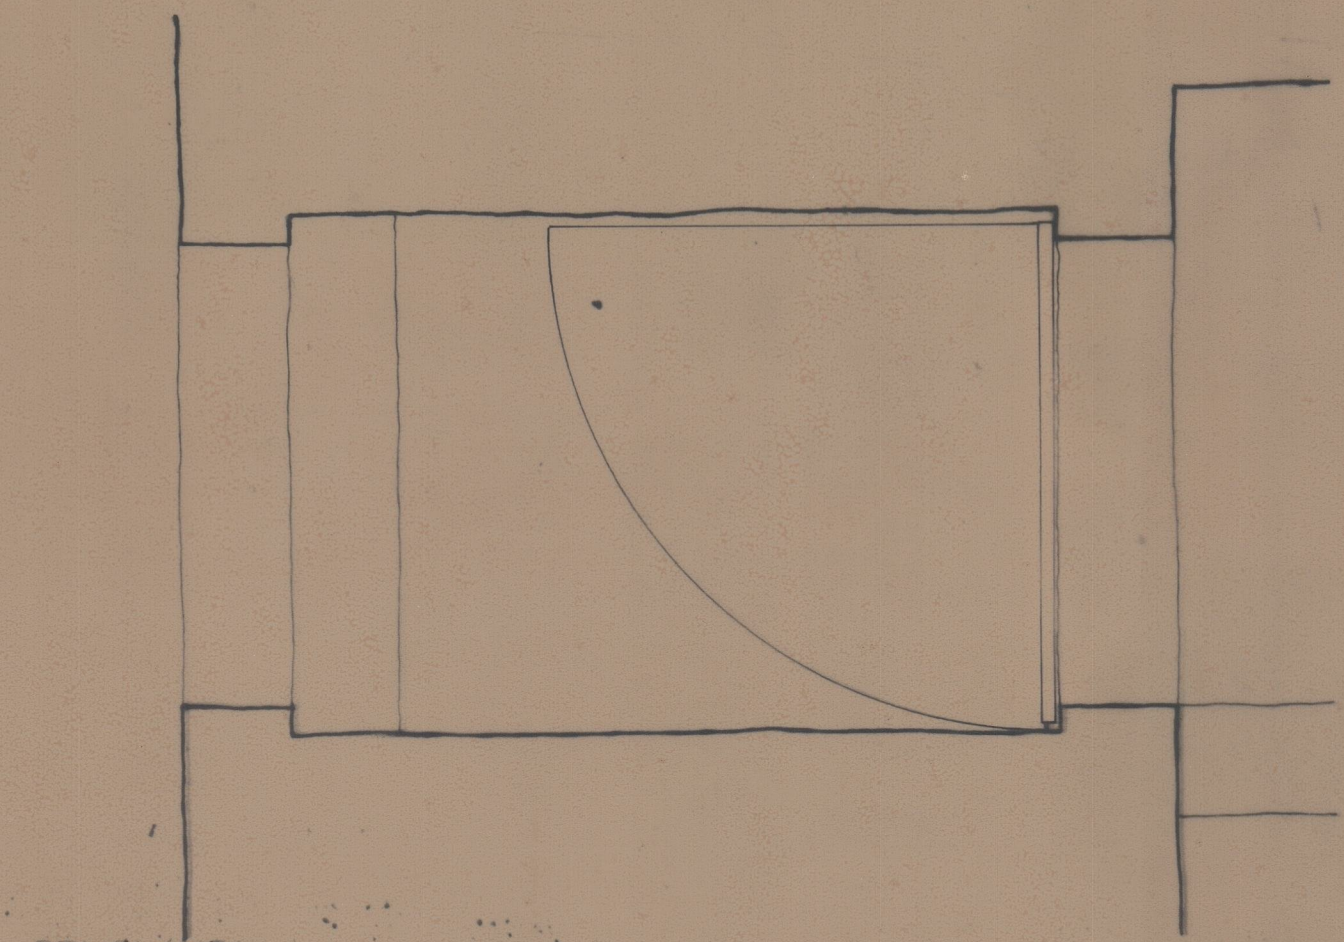


PF1 PLANTA


V16

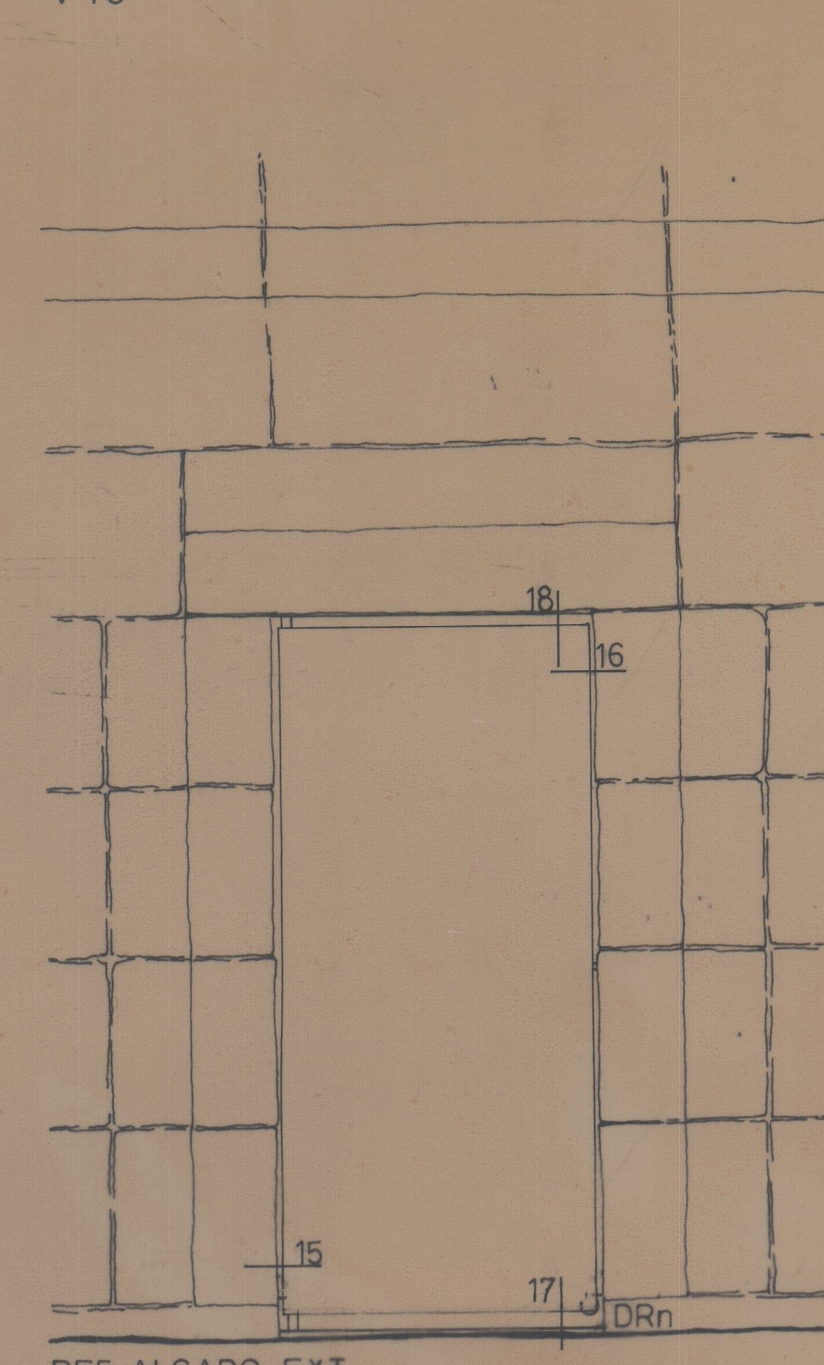


PF5 ALÇADO EXT.

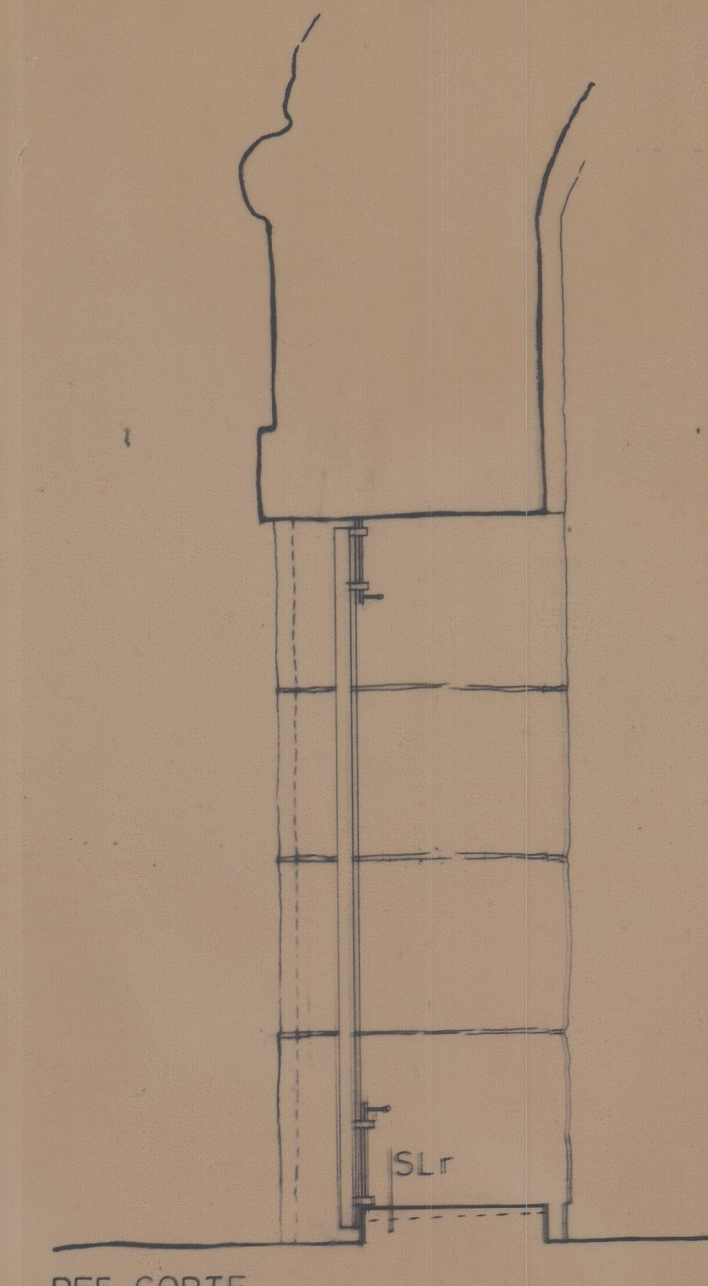

PF5 CORTE

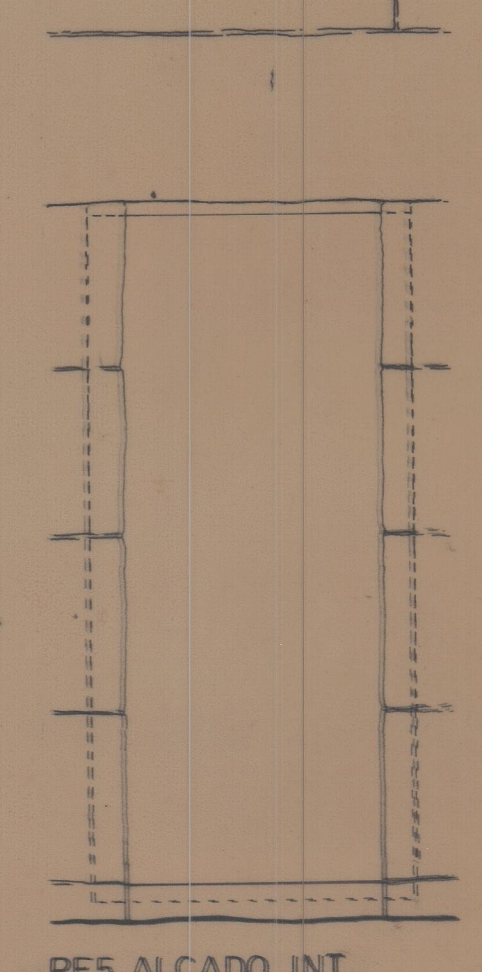

PF5 ALÇADO INT.

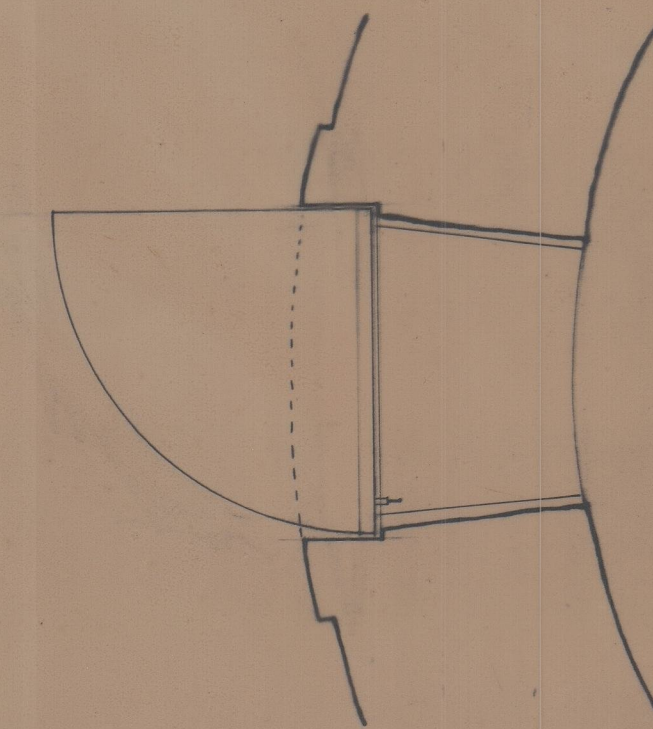

PF5 PLANTA

*Handwritten signatures and initials in a box.*

TODAS AS DIMENSÕES, COTAS E PORMENORIZAÇÃO SERÃO CONFIRMADAS EM OBRA

INSTITUTO PORTUGUÊS DO PATRIMÓNIO ARQUITECTÓNICO E ARQUEOLÓGICO  
SÉ CATEDRAL DO PORTO  
REABILITAÇÃO DE COBERTURAS E DE VÃOS  
PROJECTO DE EXECUÇÃO - PROPOSTA, ACABAMENTOS  
PLANTAS, CORTES E ALÇADOS - VÃOS V5, V16

F. TÁVORA &  
J. B. TÁVORA  
ARQUITECTOS, LDA.  
NOVEMBRO 1997  
DESENHO 315 PE.11  
ESCALA 1:20

41-2015-14.112