


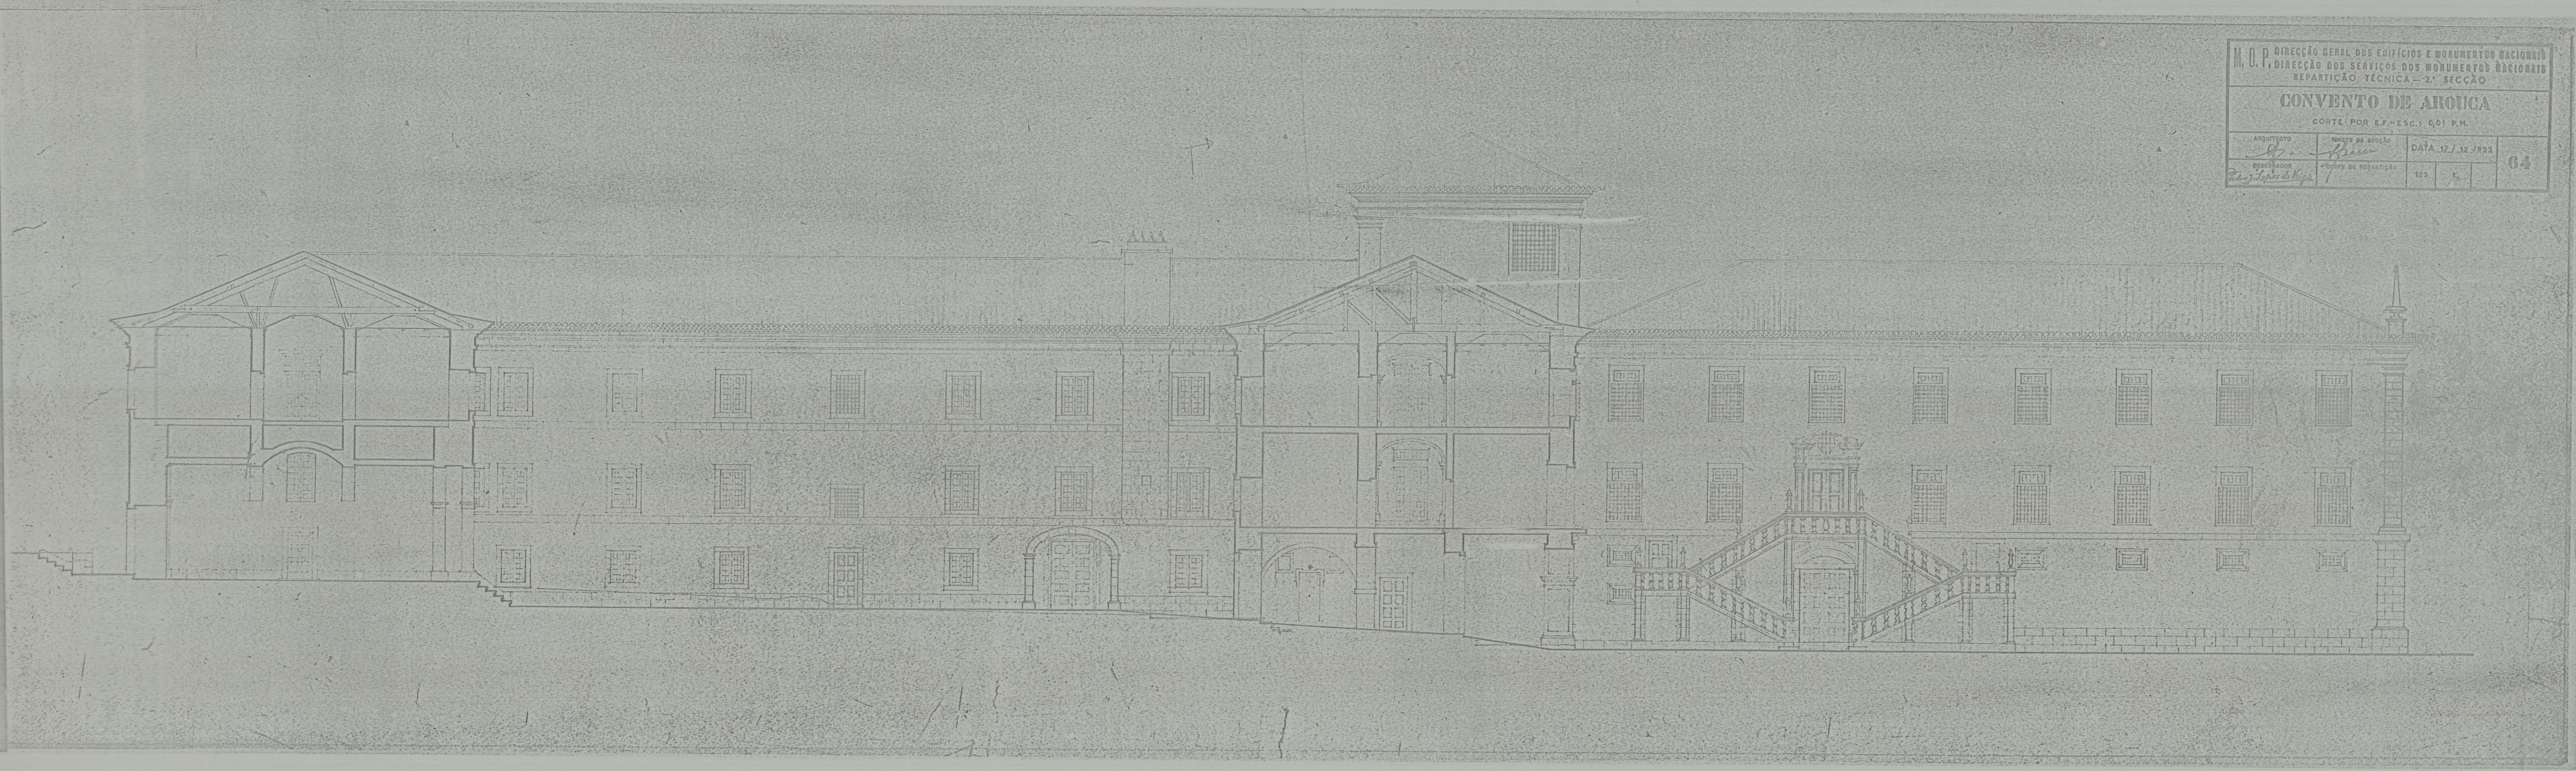

M. O. P. DIRECÇÃO GERAL DOS EDIFÍCIOS E MONUMENTOS NACIONAIS			
REPARTIÇÃO DOS SERVIÇOS DOS MONUMENTOS NACIONAIS			
REPARTIÇÃO TÉCNICA - 2.ª SECÇÃO			
CONVENTO DE AROUCA			
CORTE POR E.F. - ESC. 1: 0,01 P.M.			
ARQUITECTO	PROJ. DE ARQUIT.	DATA	64
PROJ. DE ARQUIT.	PROJ. DE REPARAÇÃO	123	

Convento de Arouca

01.04.03

Arq. S. J. Silva 465347

Cota 1174