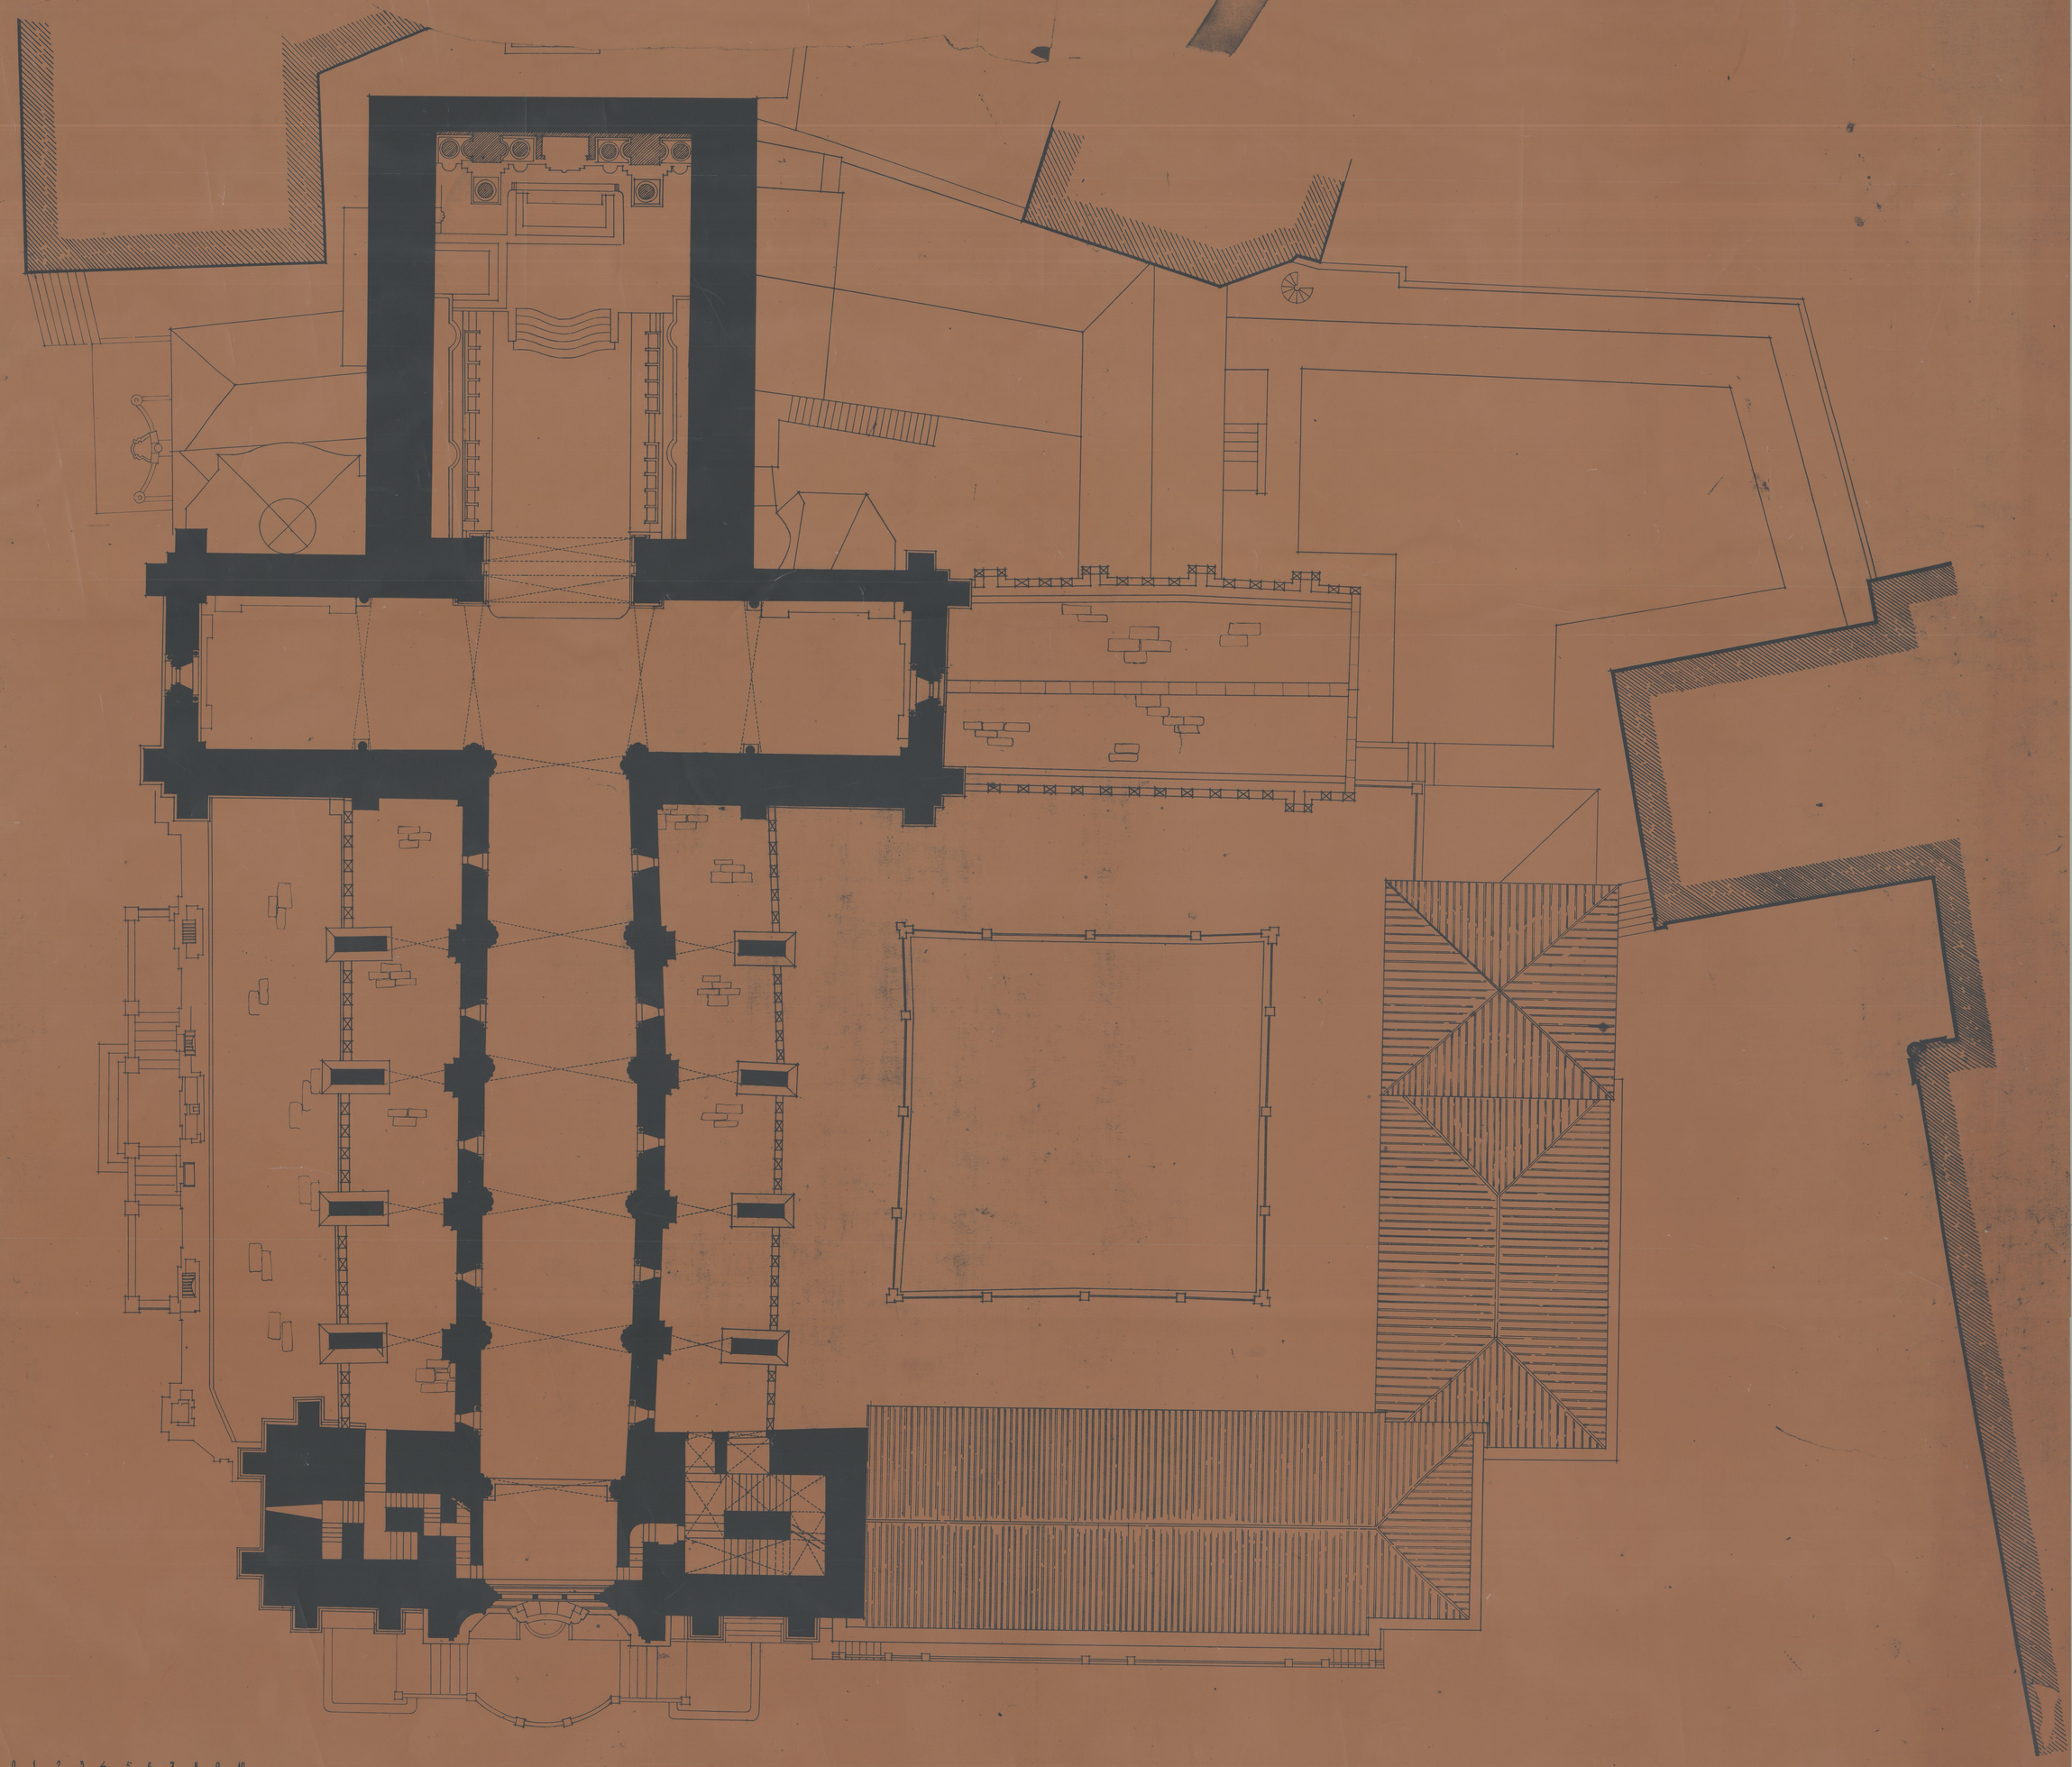41-0176