



41-1324

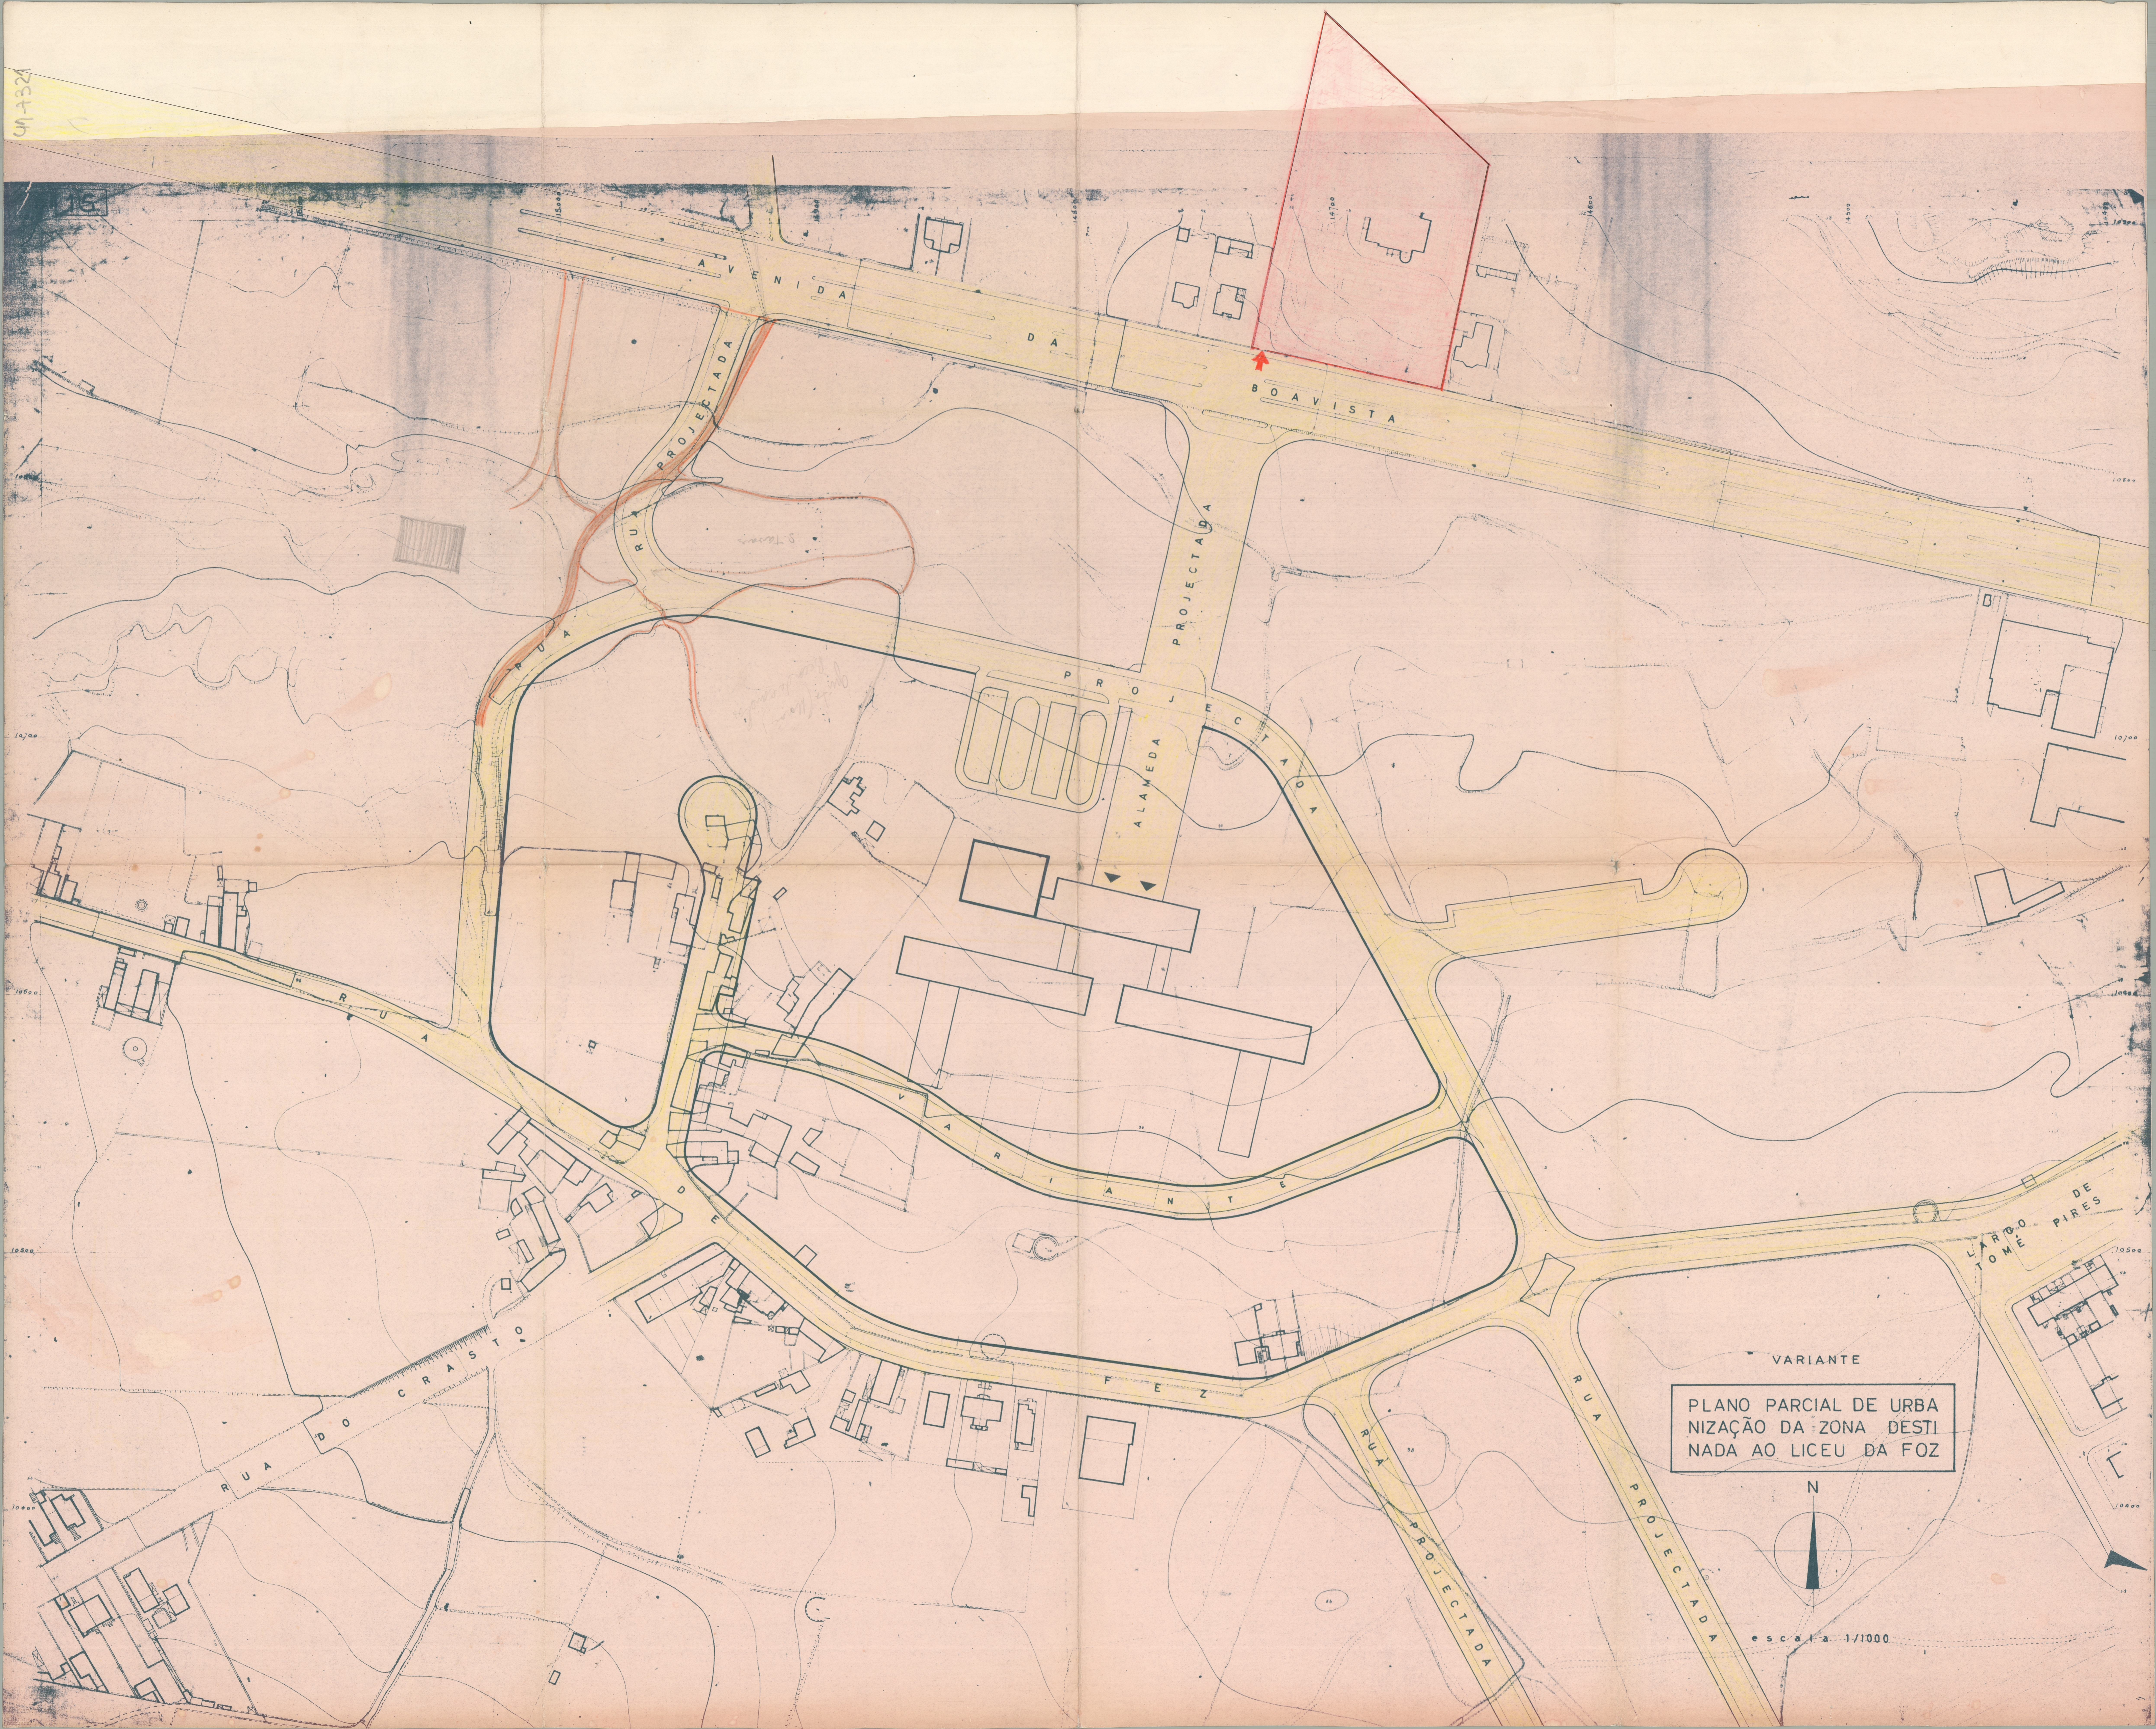

VARIANTE

PLANO PARCIAL DE URBA
NIZAÇÃO DA ZONA DESTI
NADA AO LICEU DA FOZ

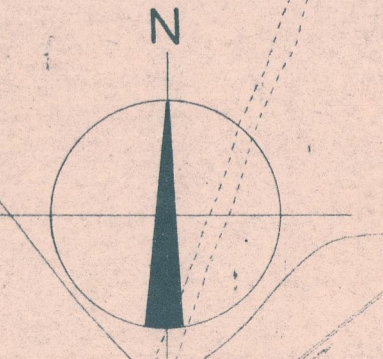

escala: 1/1000