



PLANTA DO PISO 0

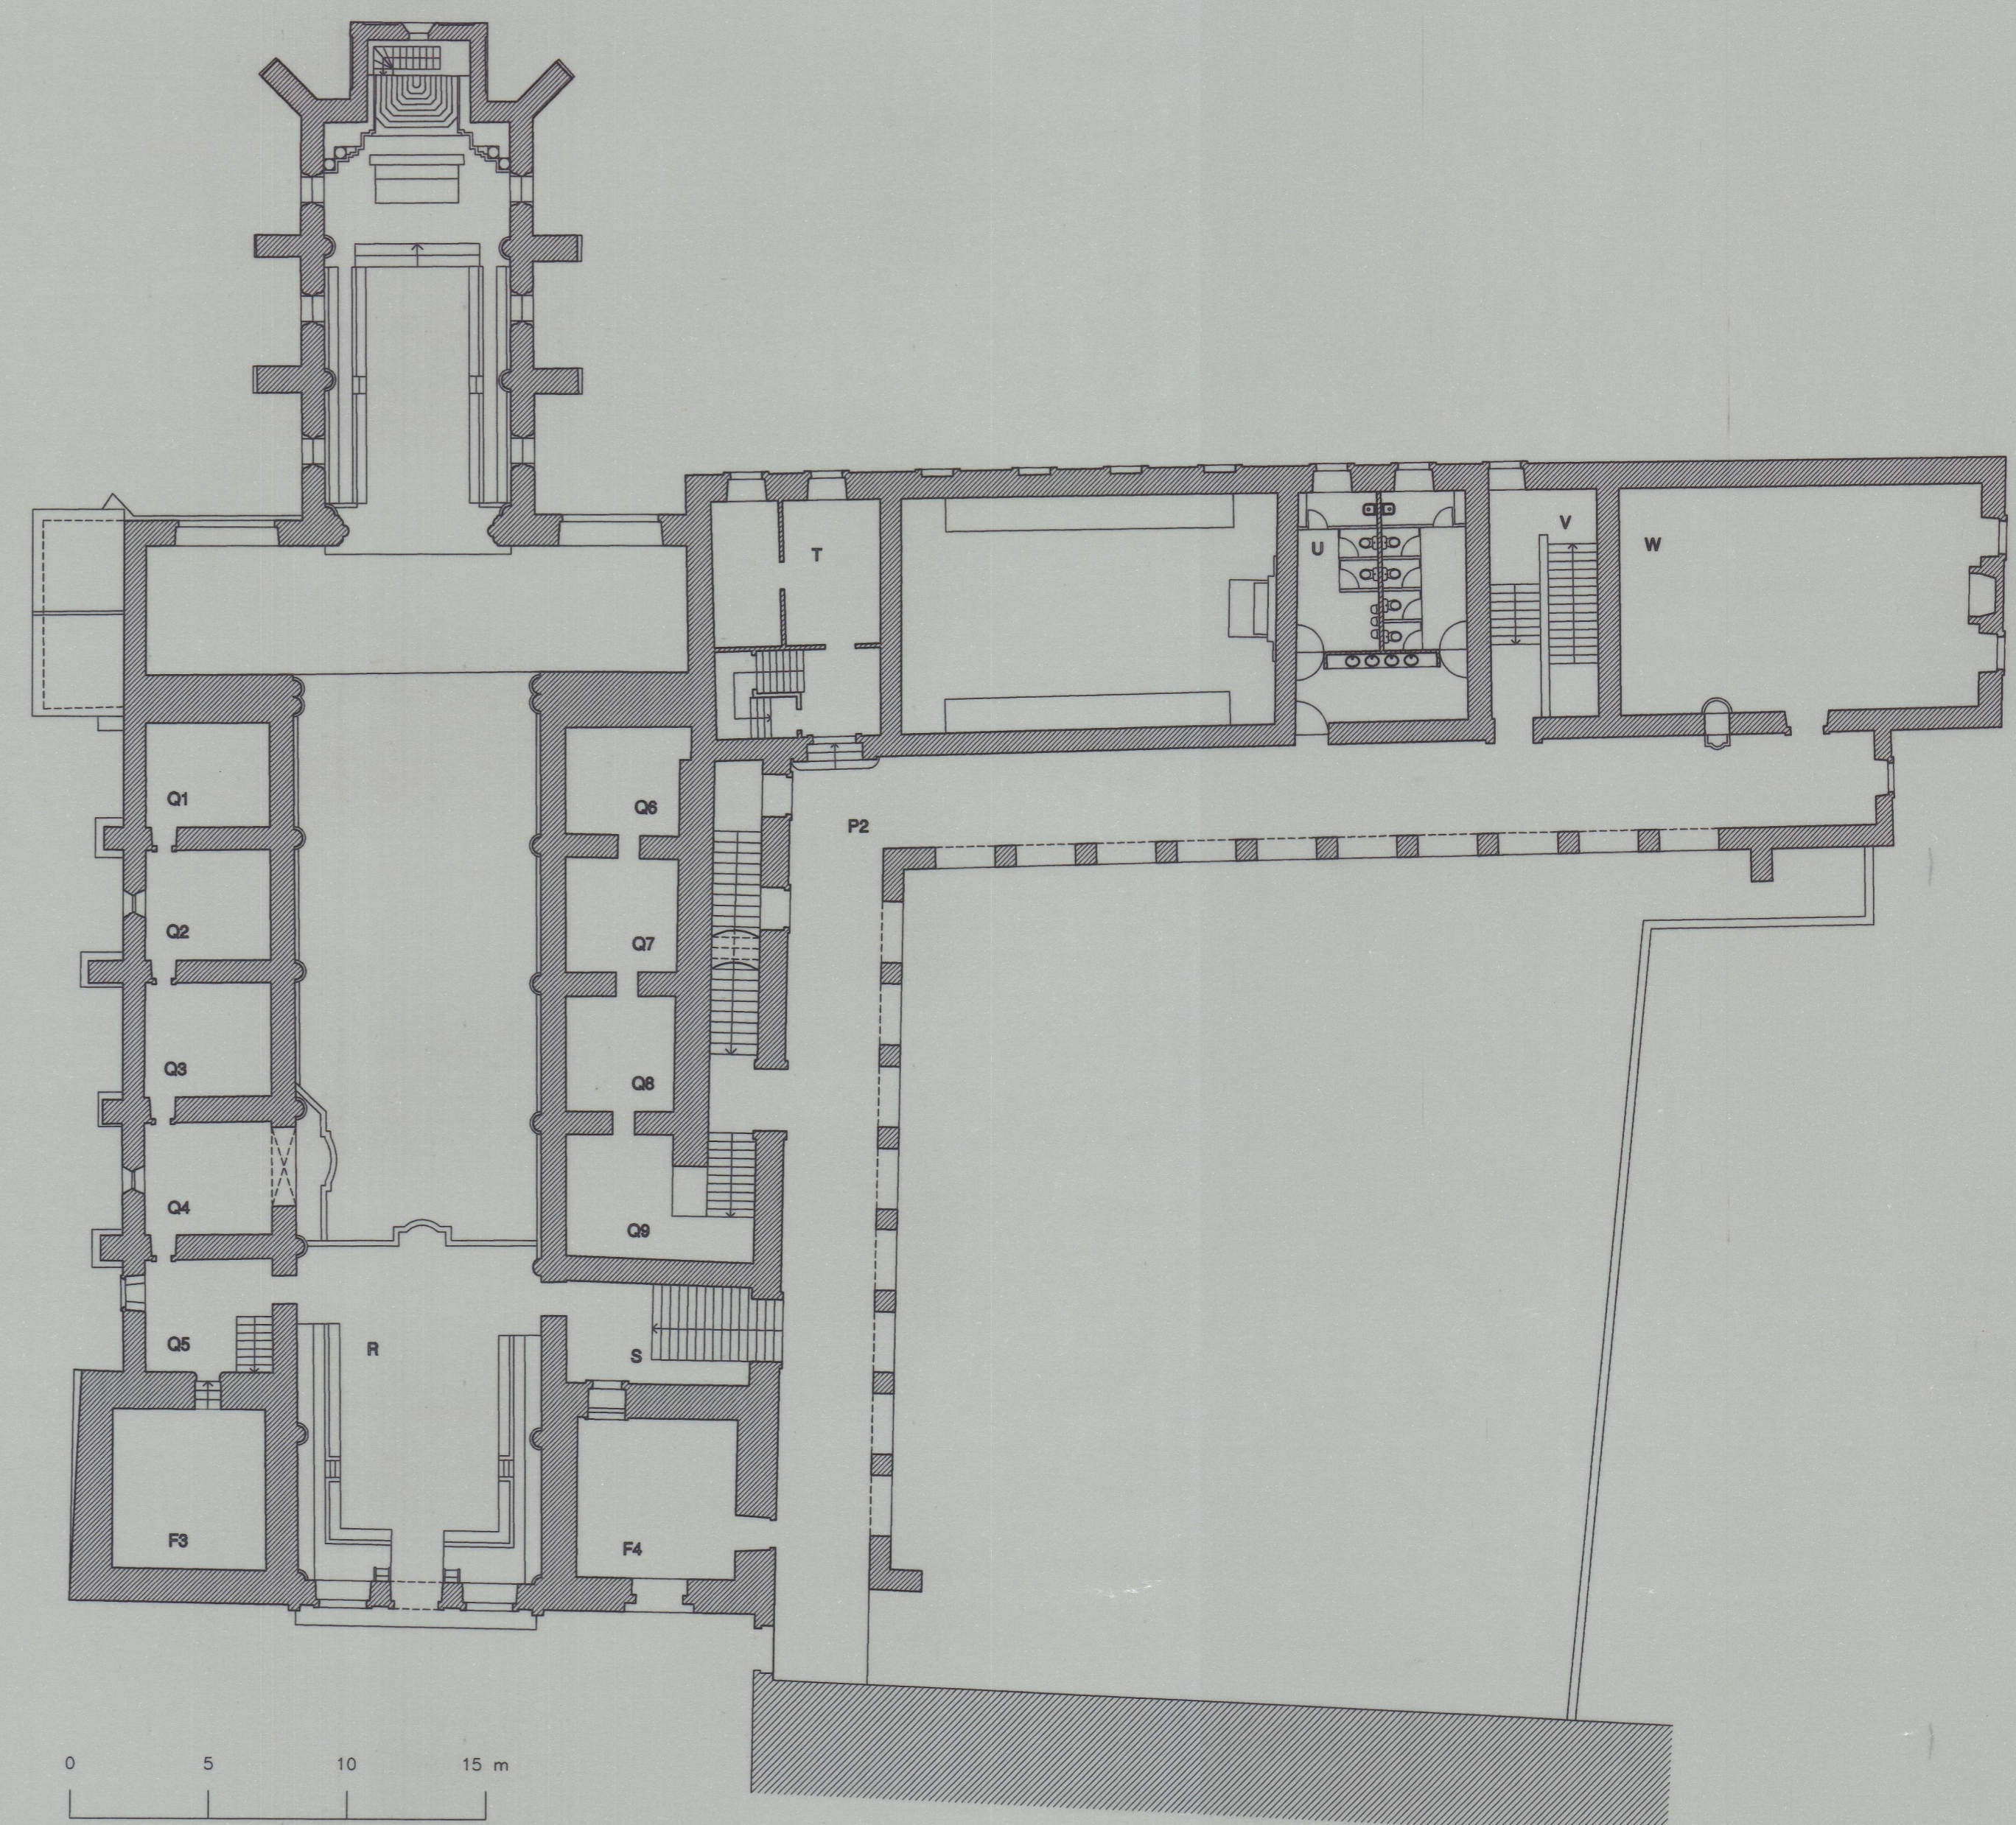

PLANTA DO PISO 1

A. CAPELA MOR B. TRANSEPTO CAPELA LATERAL NORTE C. TRANSEPTO CAPELA LATERAL SUL D. NAVE CENTRAL E. CAPELA LATERAL F. TORRE G. NARTEX H. VESTIBULO I. SACRISTIA J. SALA DE APOIO A SACRISTIA K. ARRUMOS/CASA DE BANHO L. ACESSOS AO PISO 1
 M. ARRUMOS N. ARRUMOS AGRICOLAS O. ARRUMOS AGRICOLAS P. CLAUSTRO Q. SALA SOB ABOBADAS DA CAPELA LATERAL R. CORO F. TORRE T. QUARTOS E ACESSO AO PISO 2 U. QUARTO V. ACESSO AO PISO 2 W. COZINHA P. CLAUSTRO

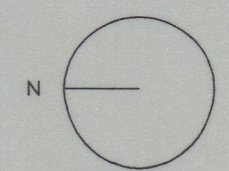

41-3109
 Cota 3.128