
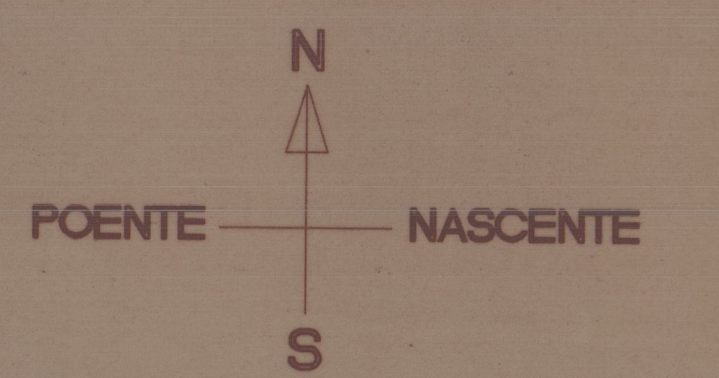


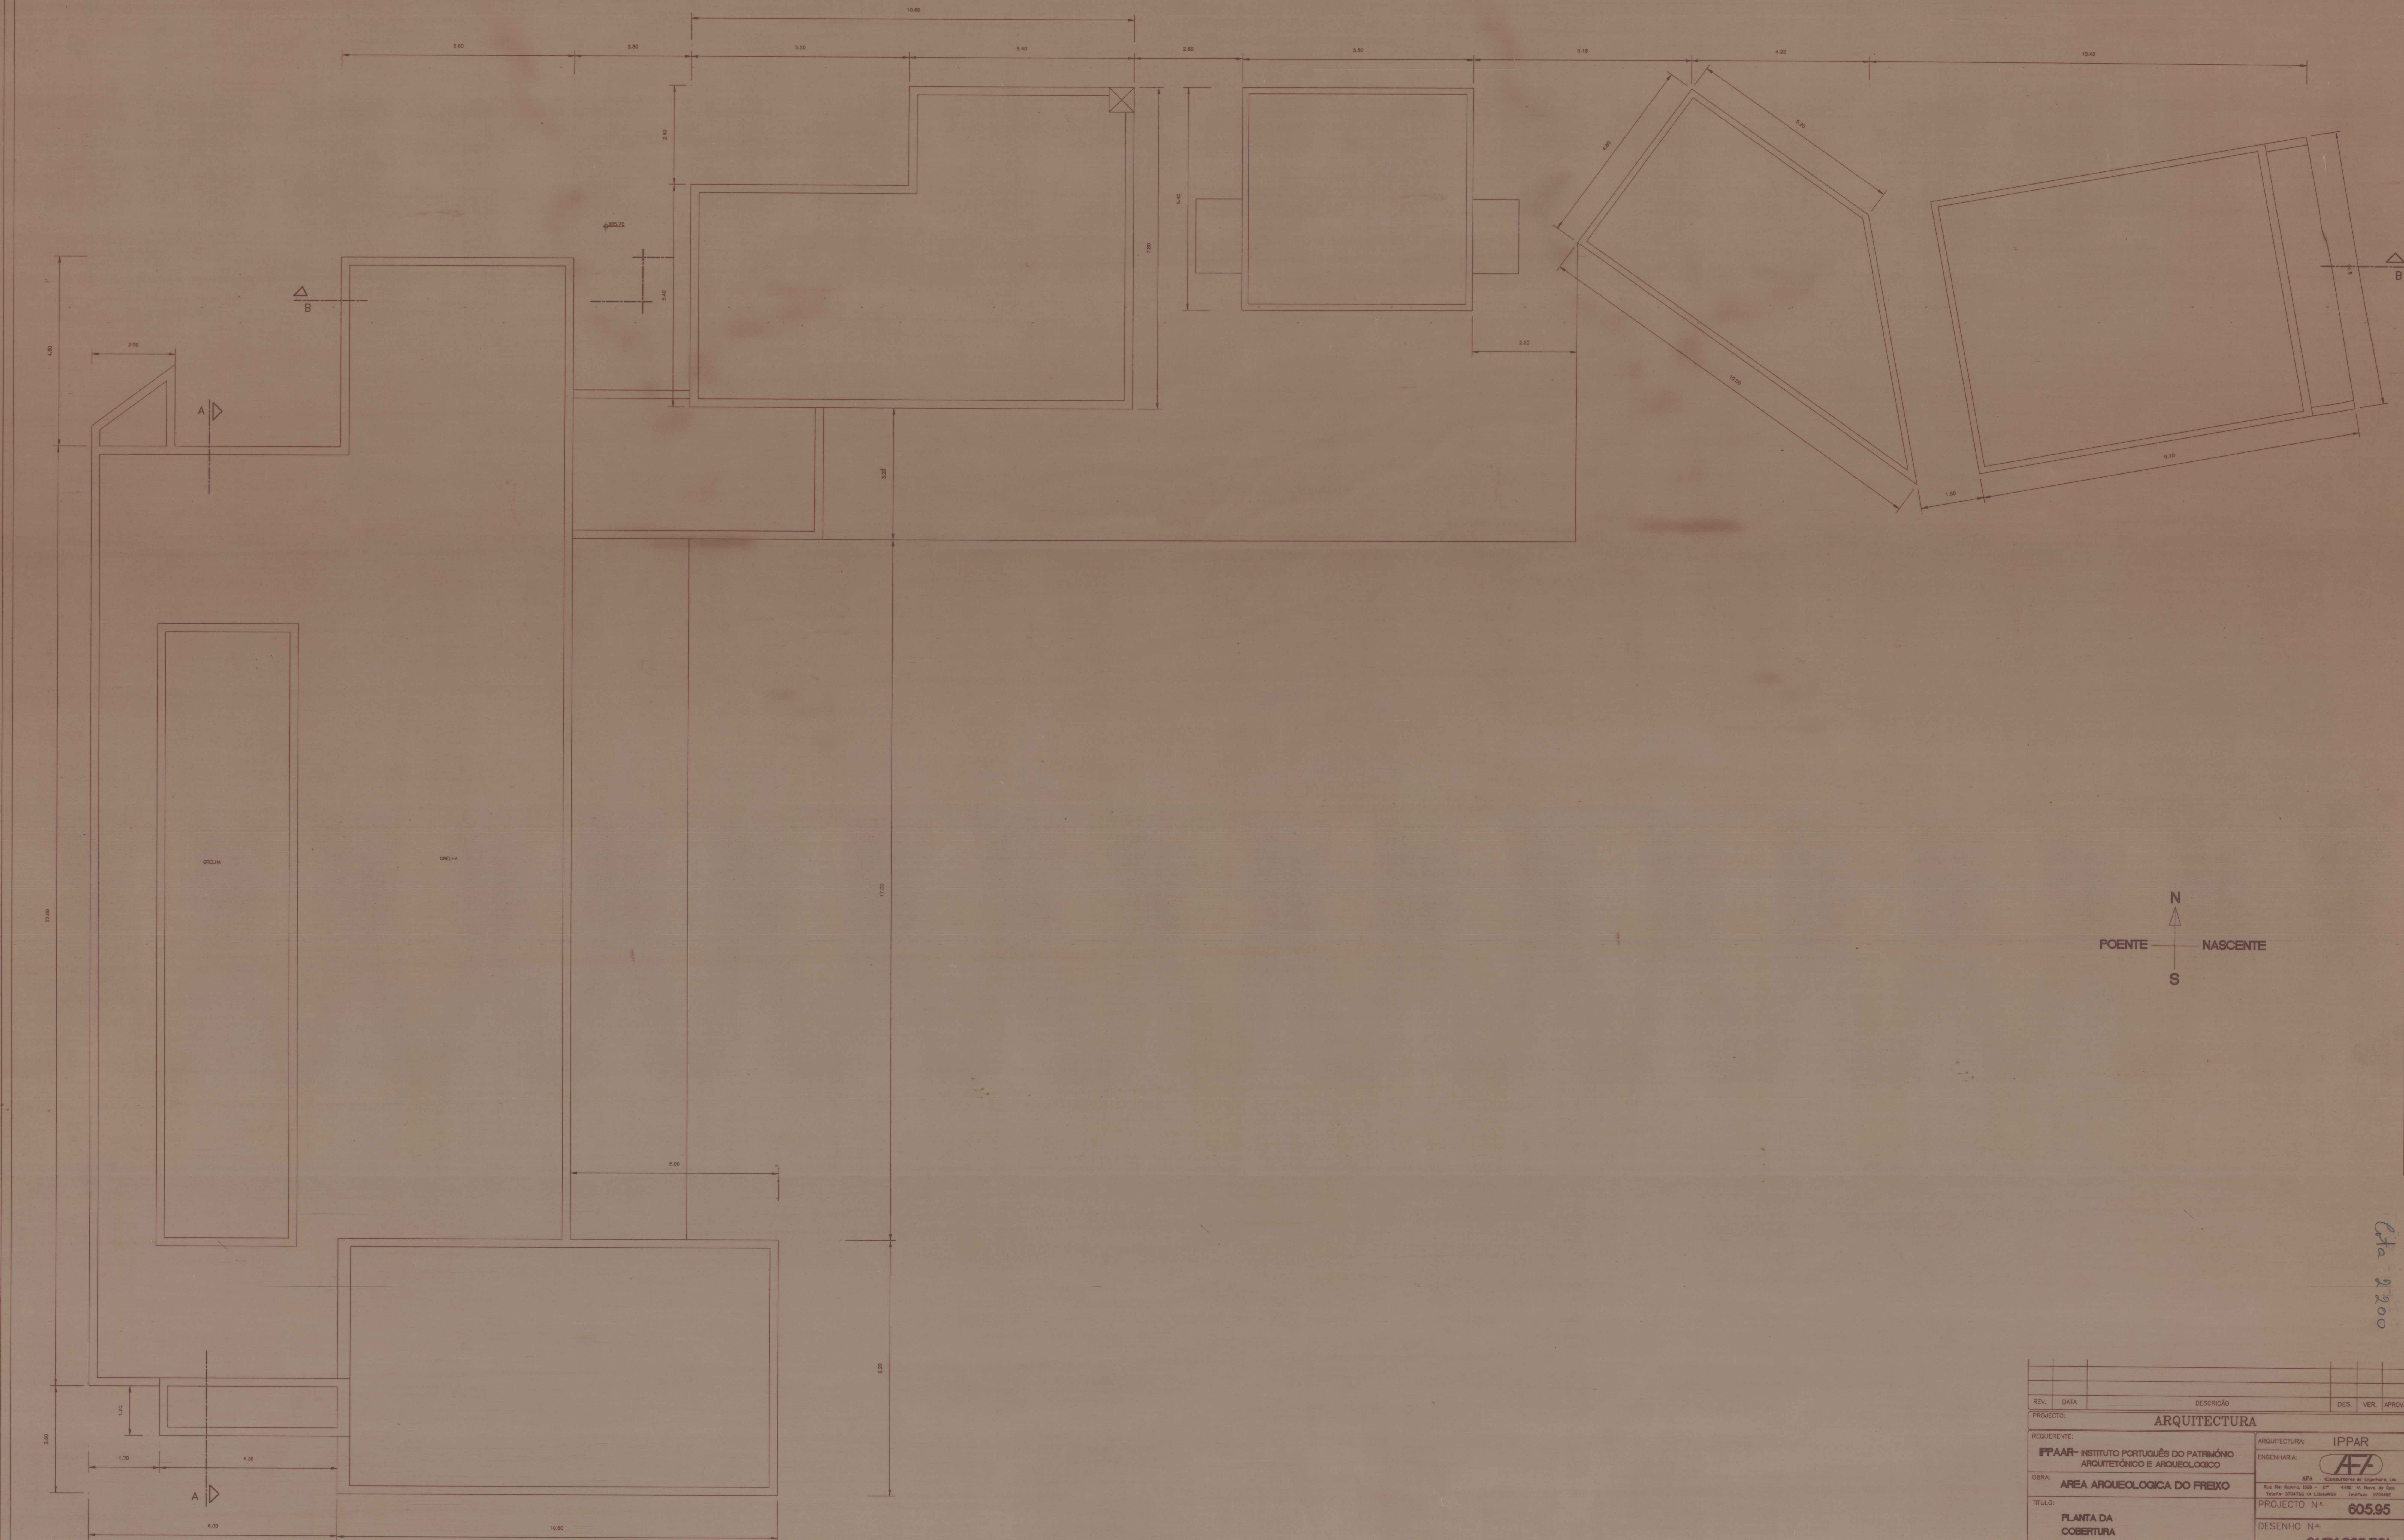

REV.	DATA	DESCRIÇÃO	DES.	VER.	APROV.
PROJECTO: ARQUITECTURA					
REQUERENTE: IPPAAR - INSTITUTO PORTUGUÊS DO PATRIMÓNIO ARQUITETÓNICO E ARQUEOLÓGICO			ARQUITECTURA: IPPAR		
GPR: AREA ARQUEOLOGICA DO FREIXO			ENGENHARIA: 		
TÍTULO: PLANTA DA COBERTURA			PROJECTO N.º: 60595		
			DESENHO N.º: 01.01.003.R01		
NOME: DATA: ESCALAS: 1:50			SUBSTITUIÇÃO: ☐ ☐ ☐ ☐ ☐ ☐		
PROJECTO: DESENHO: VERIFICOU: APROVOU:			SUBST. POR: ☐ ☐ ☐ ☐ ☐ ☐		
AUTOR: Armando Das Carvalhas			OUT. 95		

Ch. 200

41-1538