




CORTE - B - B

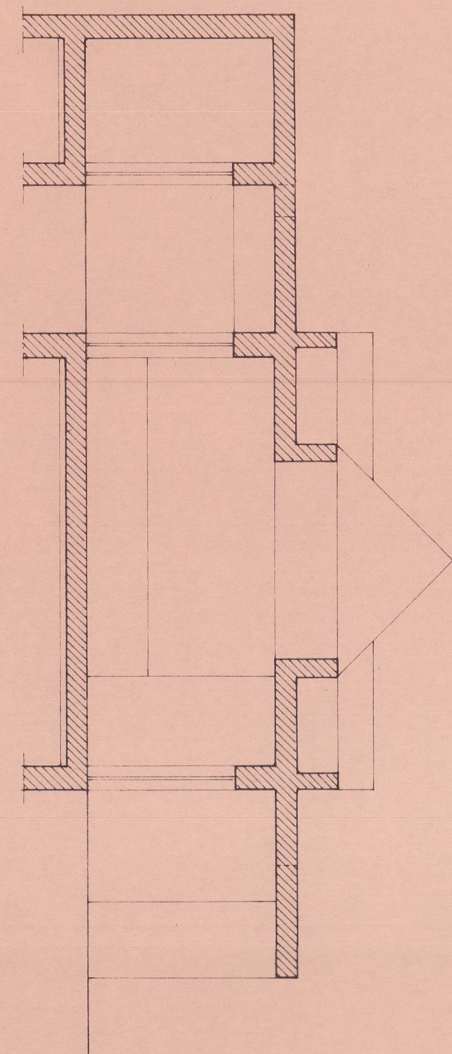


PLANTA DA COBERTURA

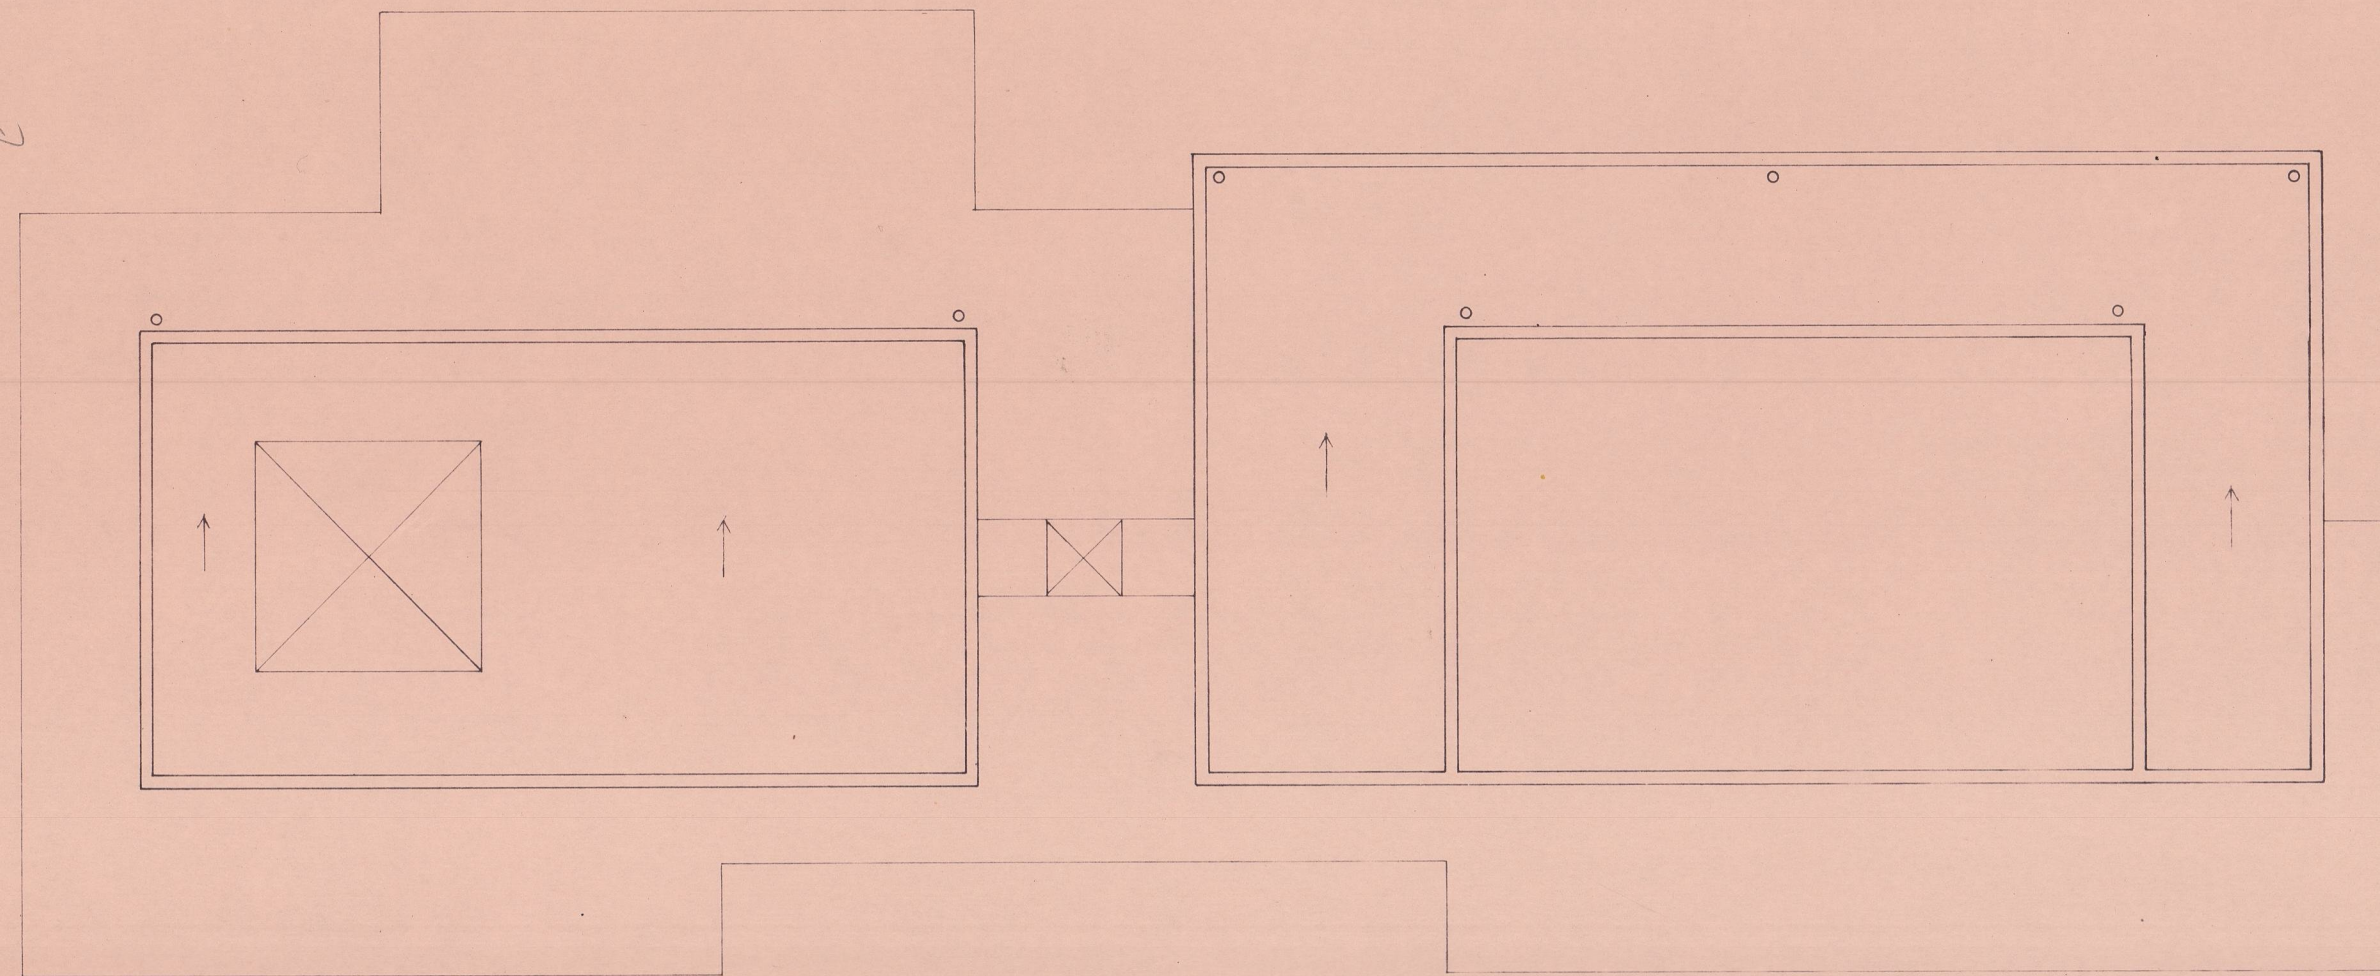

CORTE C - C

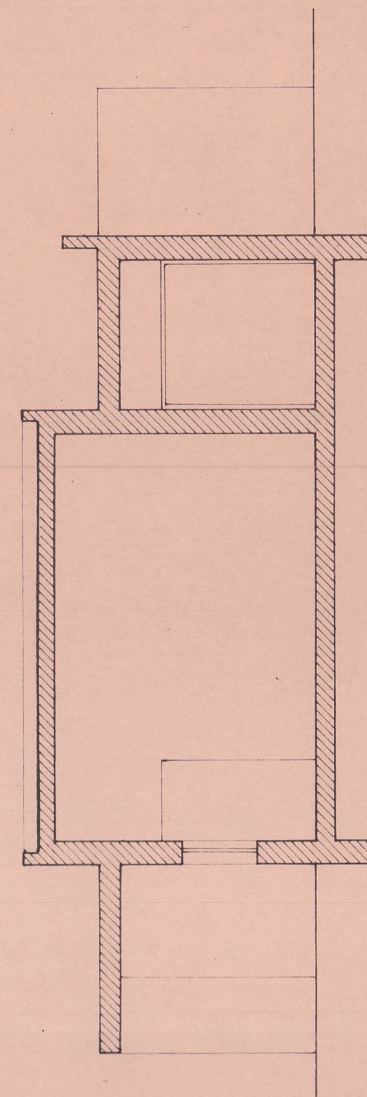

CORTE A - A

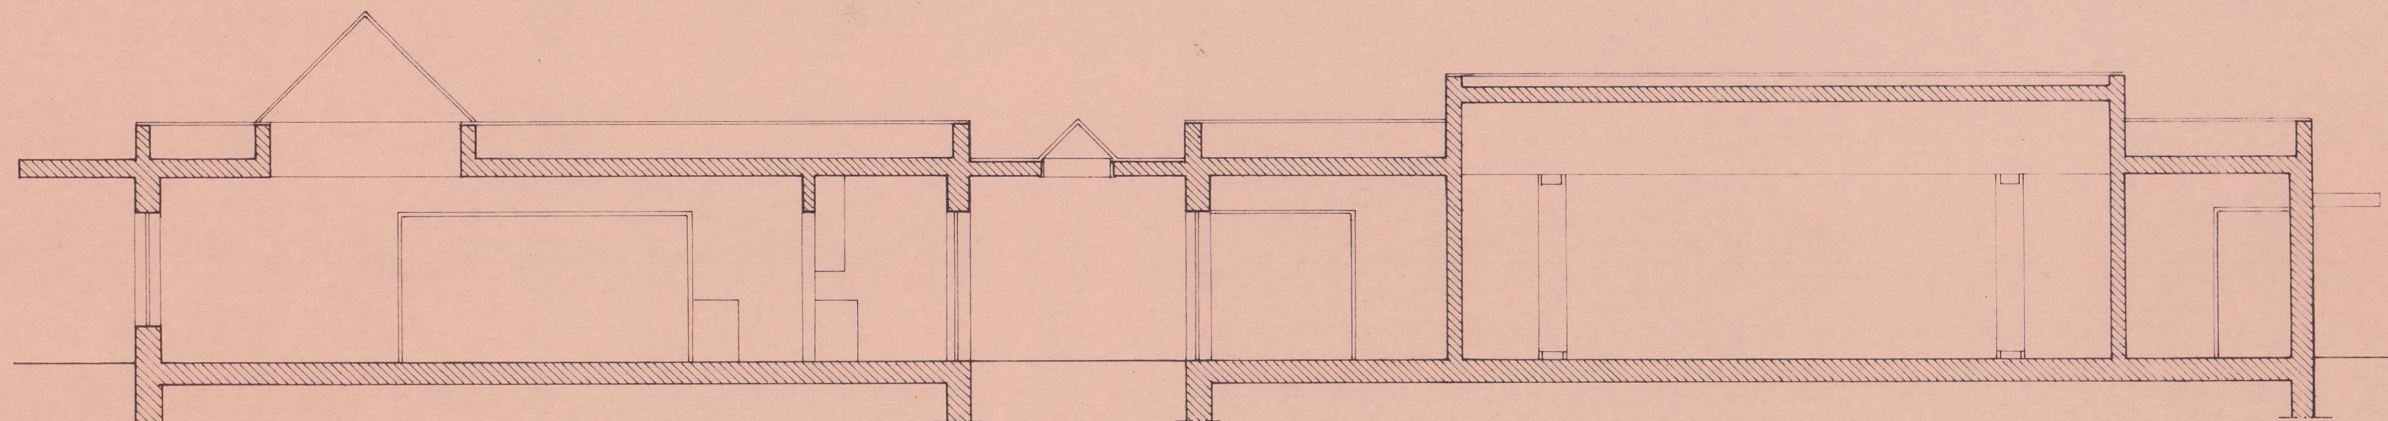

|        |         |                                                 |            |
|--------|---------|-------------------------------------------------|------------|
| O ARQ. |         | IPPC-Instituto Português do Património Cultural | Arquivo nº |
| DES.   |         | SERVIÇO REGIONAL DE ARQUEOLOGIA DA ZONA NORTE   | Desenho nº |
|        |         |                                                 | Data       |
|        |         |                                                 | Subst.     |
| Escala | 1 / 100 | CITÂNIA DO MONTE MOZINHO                        |            |

44424

Citânia do Monte Mozinho  
13.11.21

Citânia 460