




Approved.  
Cath. em Camara  
de Al. no 01/91  
O. J. Presidente  
Muller

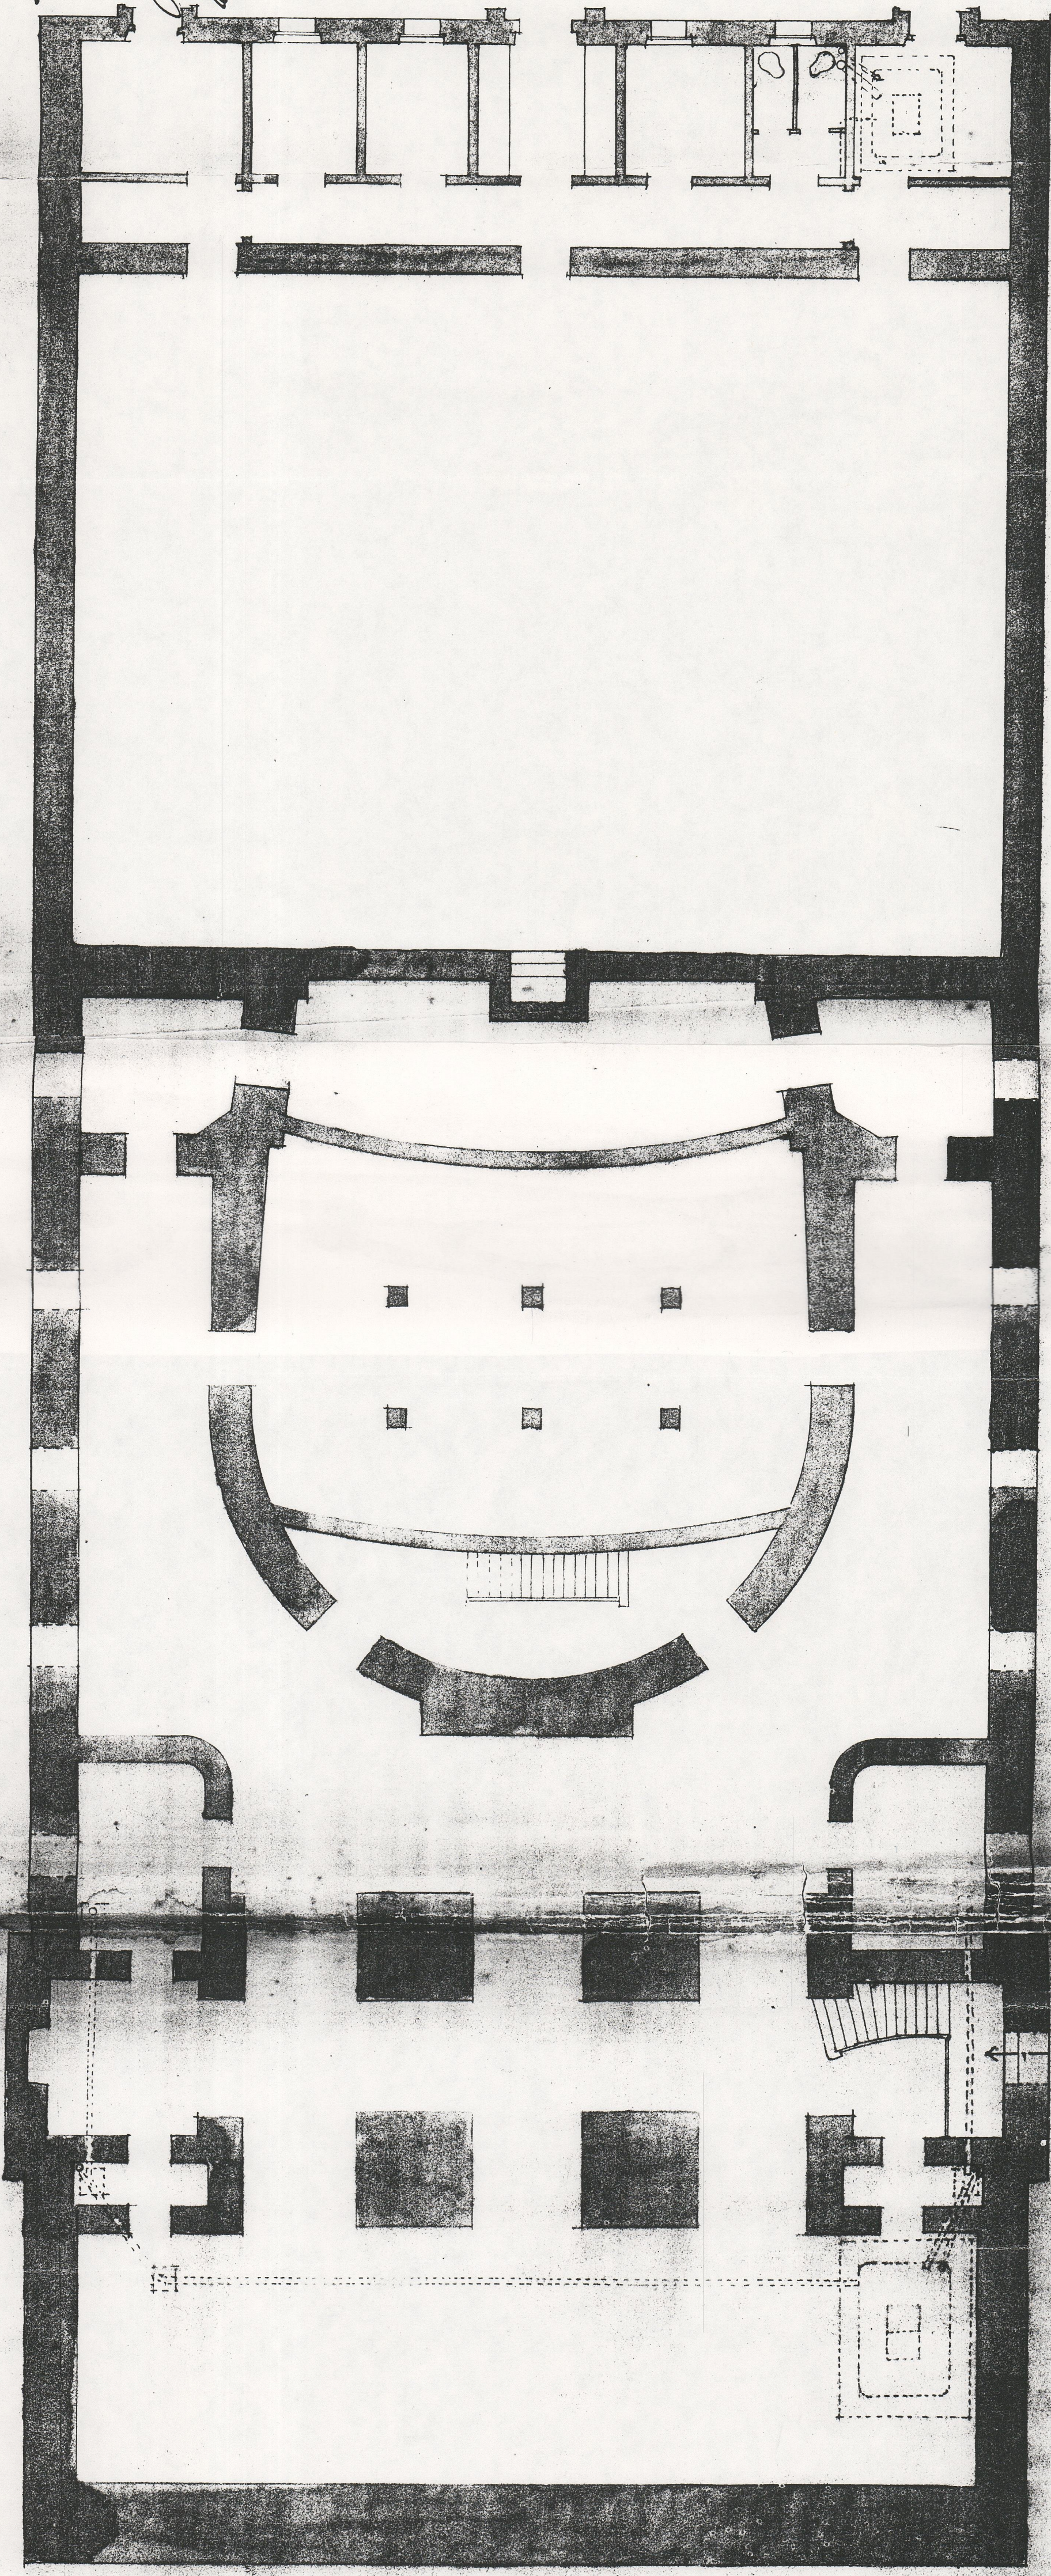

01/91  
M

10 de Abril de 1900  
J. Marques da Silva  
Arquiteto

PLANTA DO THEATRO

ESCALA 0,01 F.M.