



Alçado poente

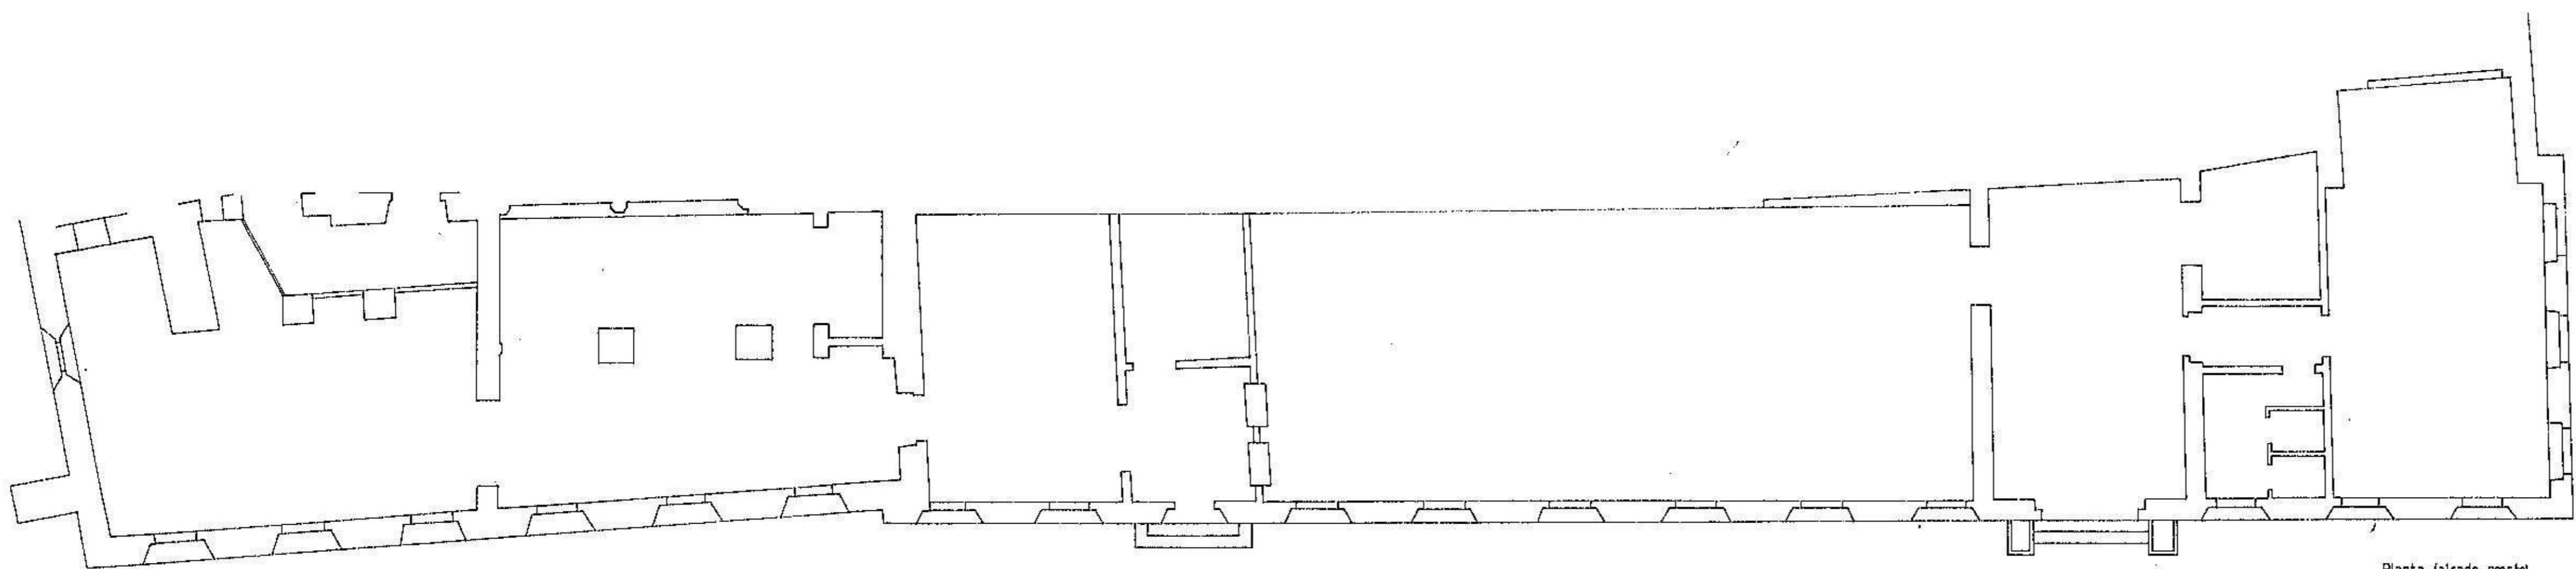

Planta feição poente

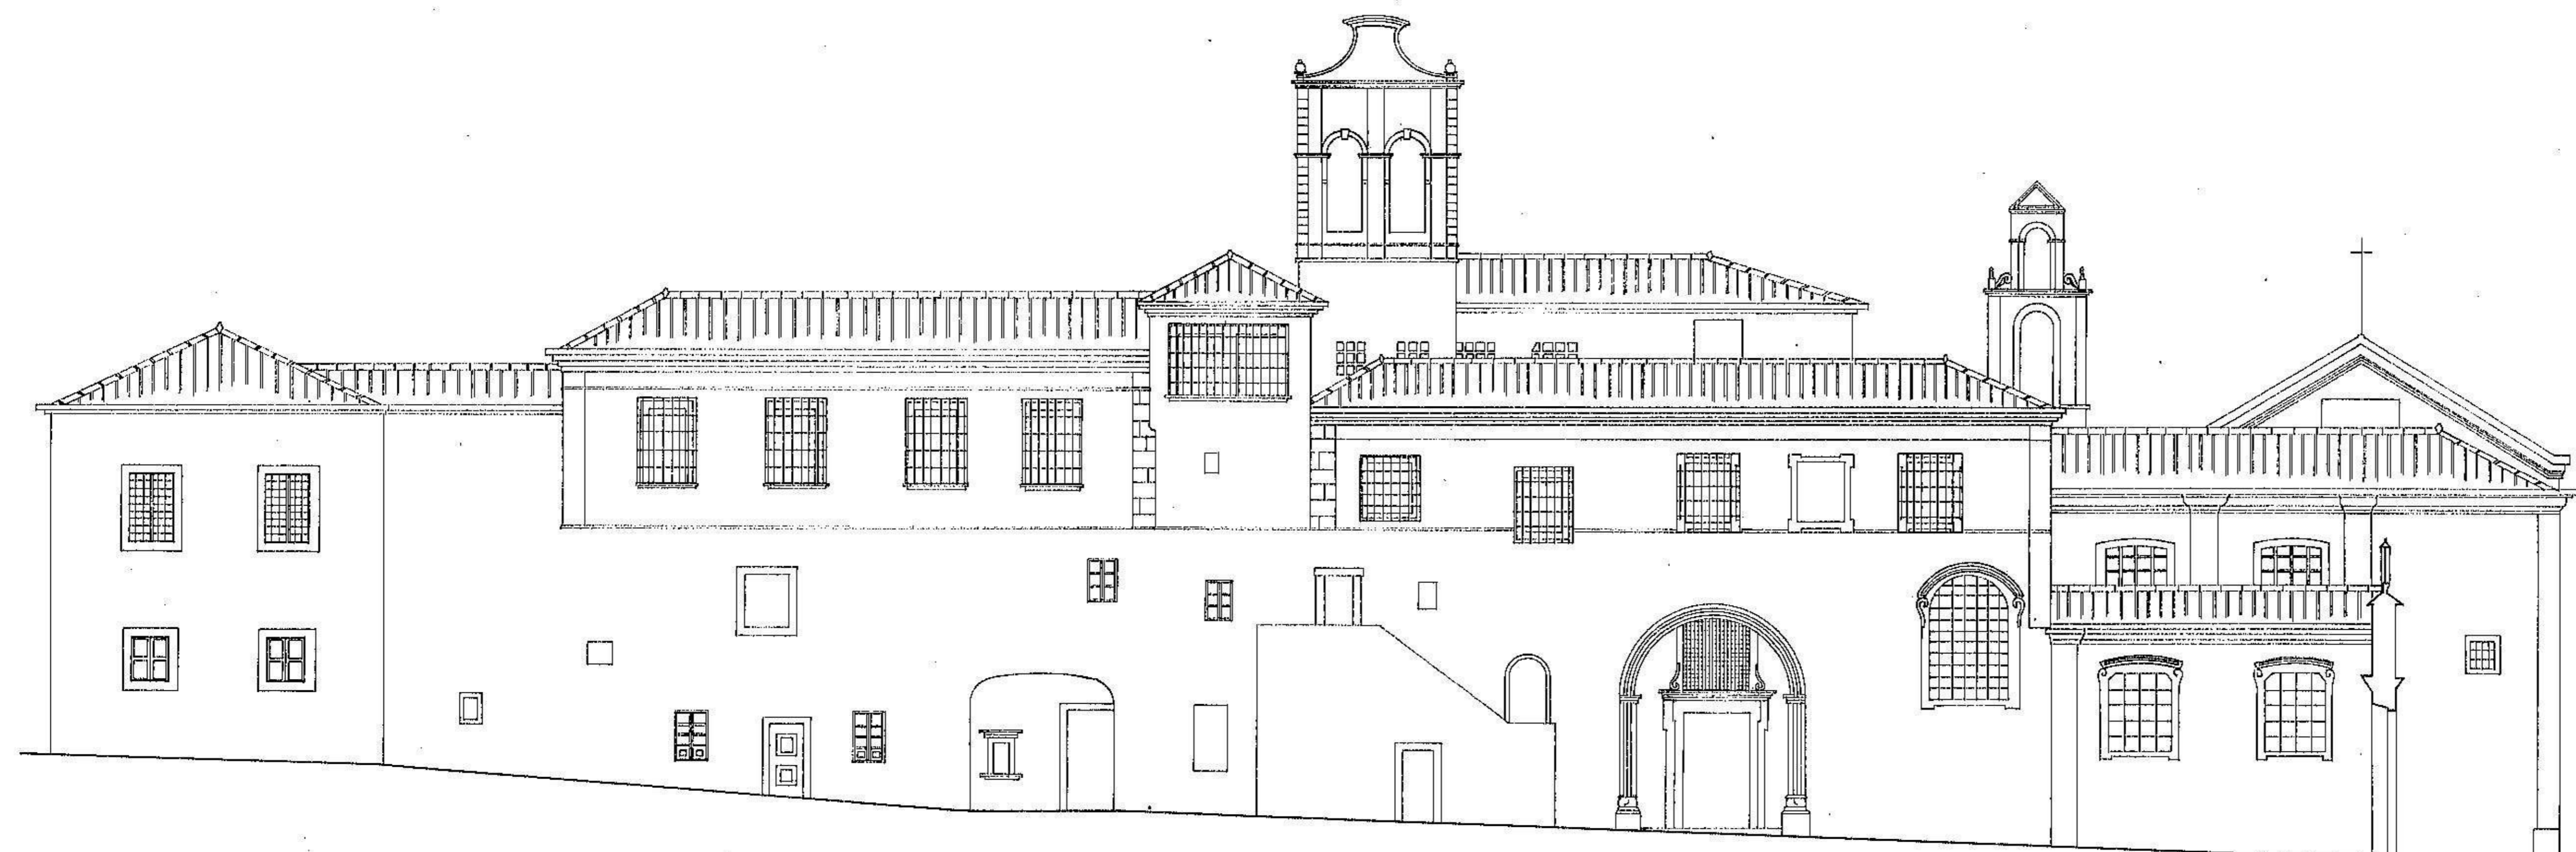

Alçado principal



D.G.E.M.N. DIRECÇÃO DE SERVIÇOS REGIONAL DE MONUMENTOS DO SUL		des. nº
PROJ. <i>Paulista</i>		6.07.05.13/036
SUBST.º		escala 1/100
VISED.		data 22/11/30
CONVENTO DE SÃO BENTO DE CASTRIS		
PLANTA - ALÇADOS poente e principal		