


VE 0-19

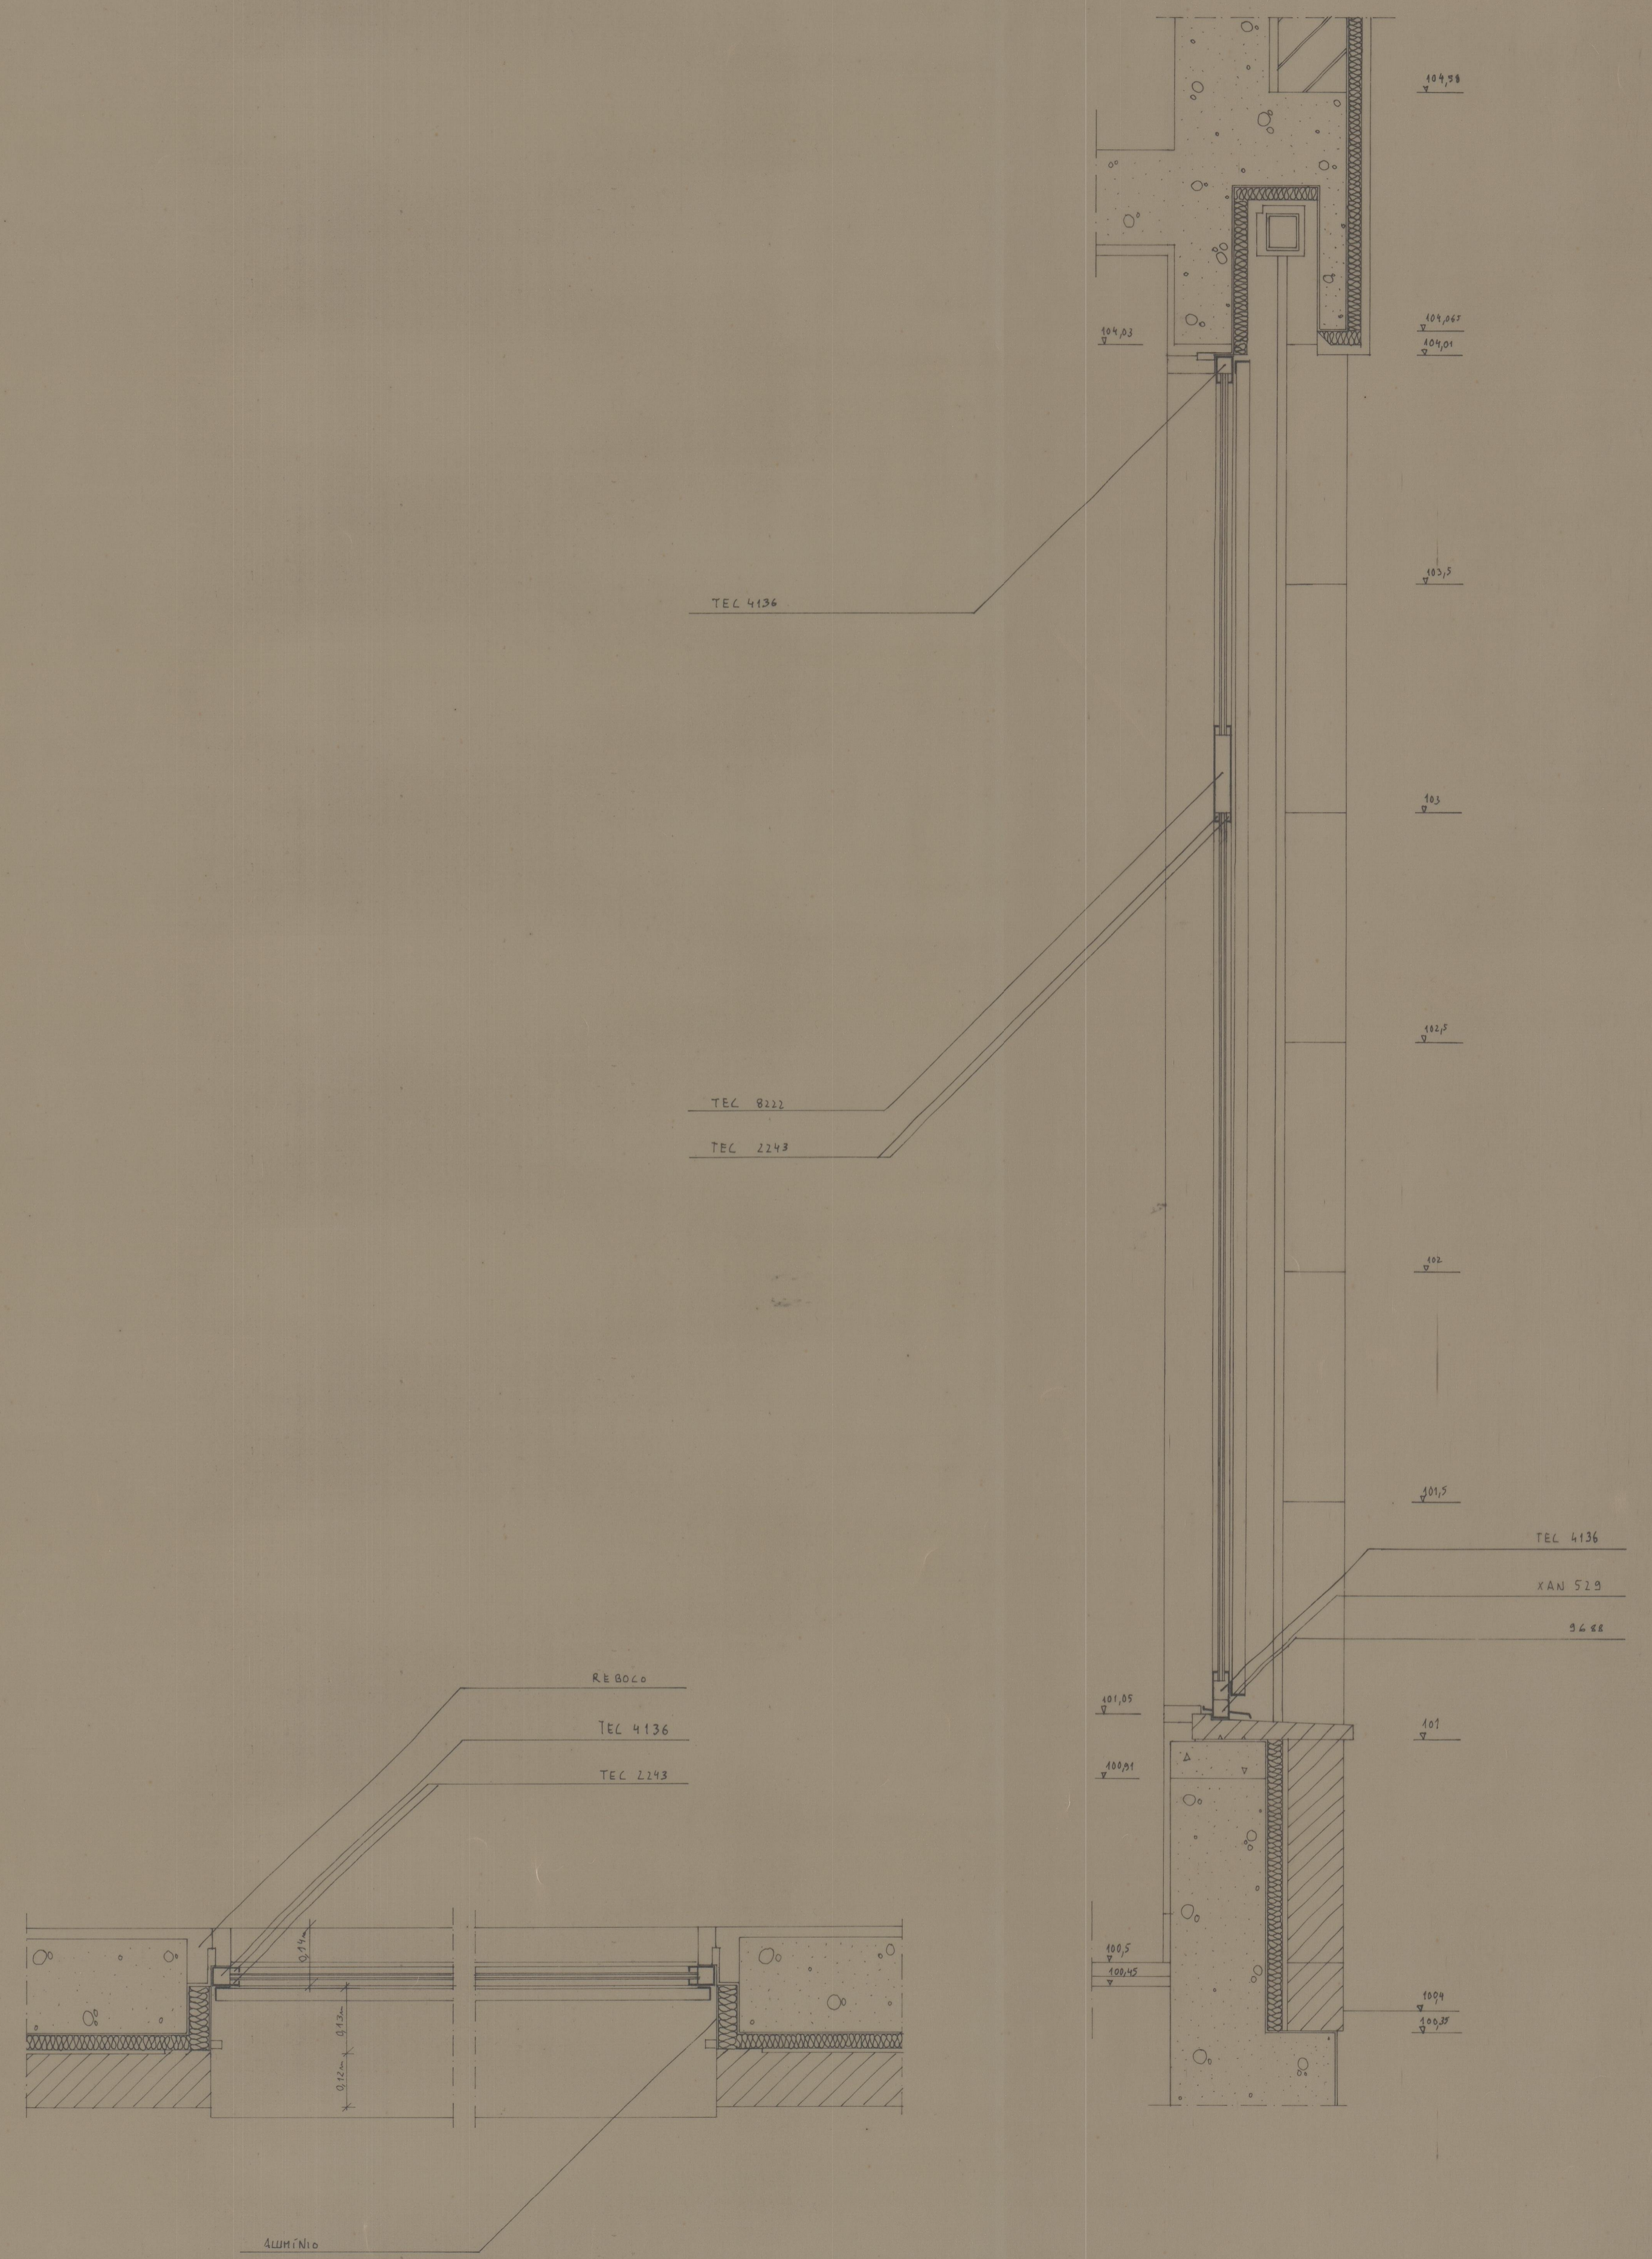

Ch 3591

INSTITUTO PORTUGUES DO PATRIMONIO CULTURAL		PROJ. - EXECUCAO	
MUSEU REGIONAL DE ARQUEOLOGIA D. DIAGO DE SOUSA, BRAGA		50	
PORMENORIZAÇÃO DOS VAOS EXT. - VE 0-19			
ESCALA 1/20, 1/10	FEVEREIRO 1992	PROJ.	
CARLOS GUIMARÃES / LUIS SOARES CARNEIRO, ARQUITECTOS LDA.		R. D. ANTONIO BARROSO, 289 - 4000 PORTO	

47-2646