



CORTE 2-2

(PALA CIRCUNDANTE DA ESCADA DE MADEIRA)

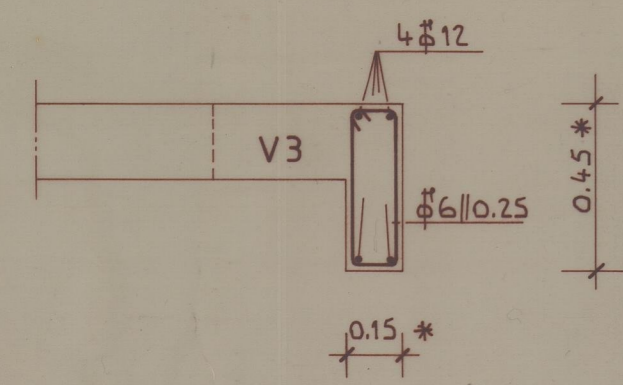


CORTE 1-1

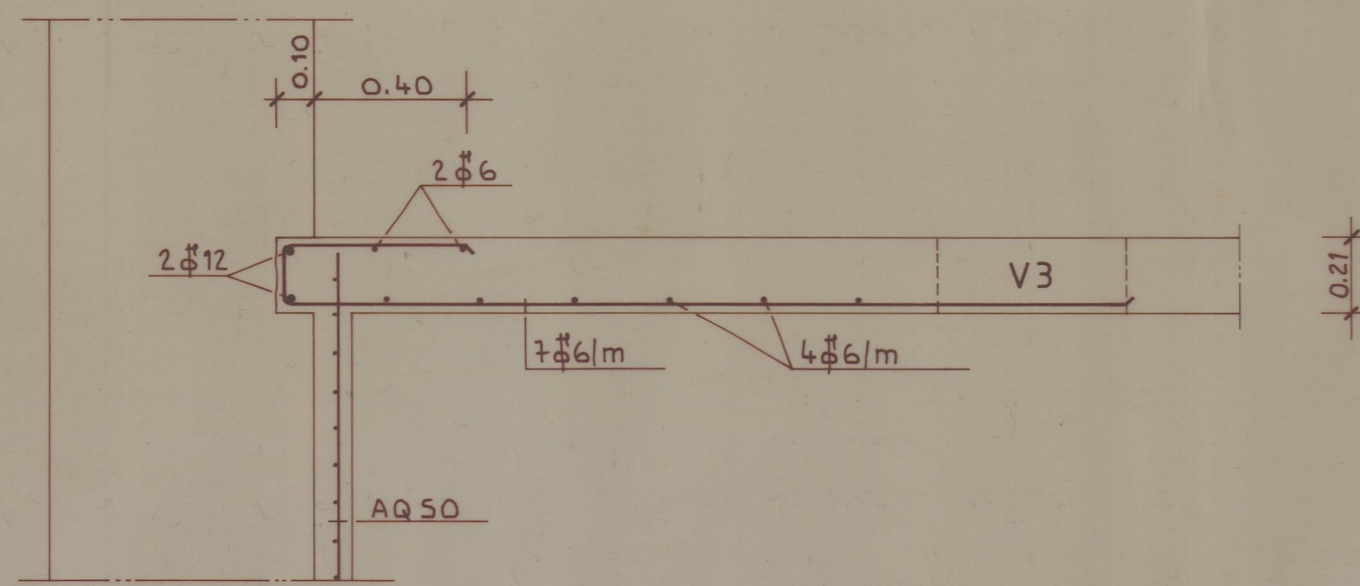

\* COTAS A CONFIRMAR PELA ARQUITECTURA

(a) - ZONAS EXISTENTES NÃO INTERVENZIONADAS

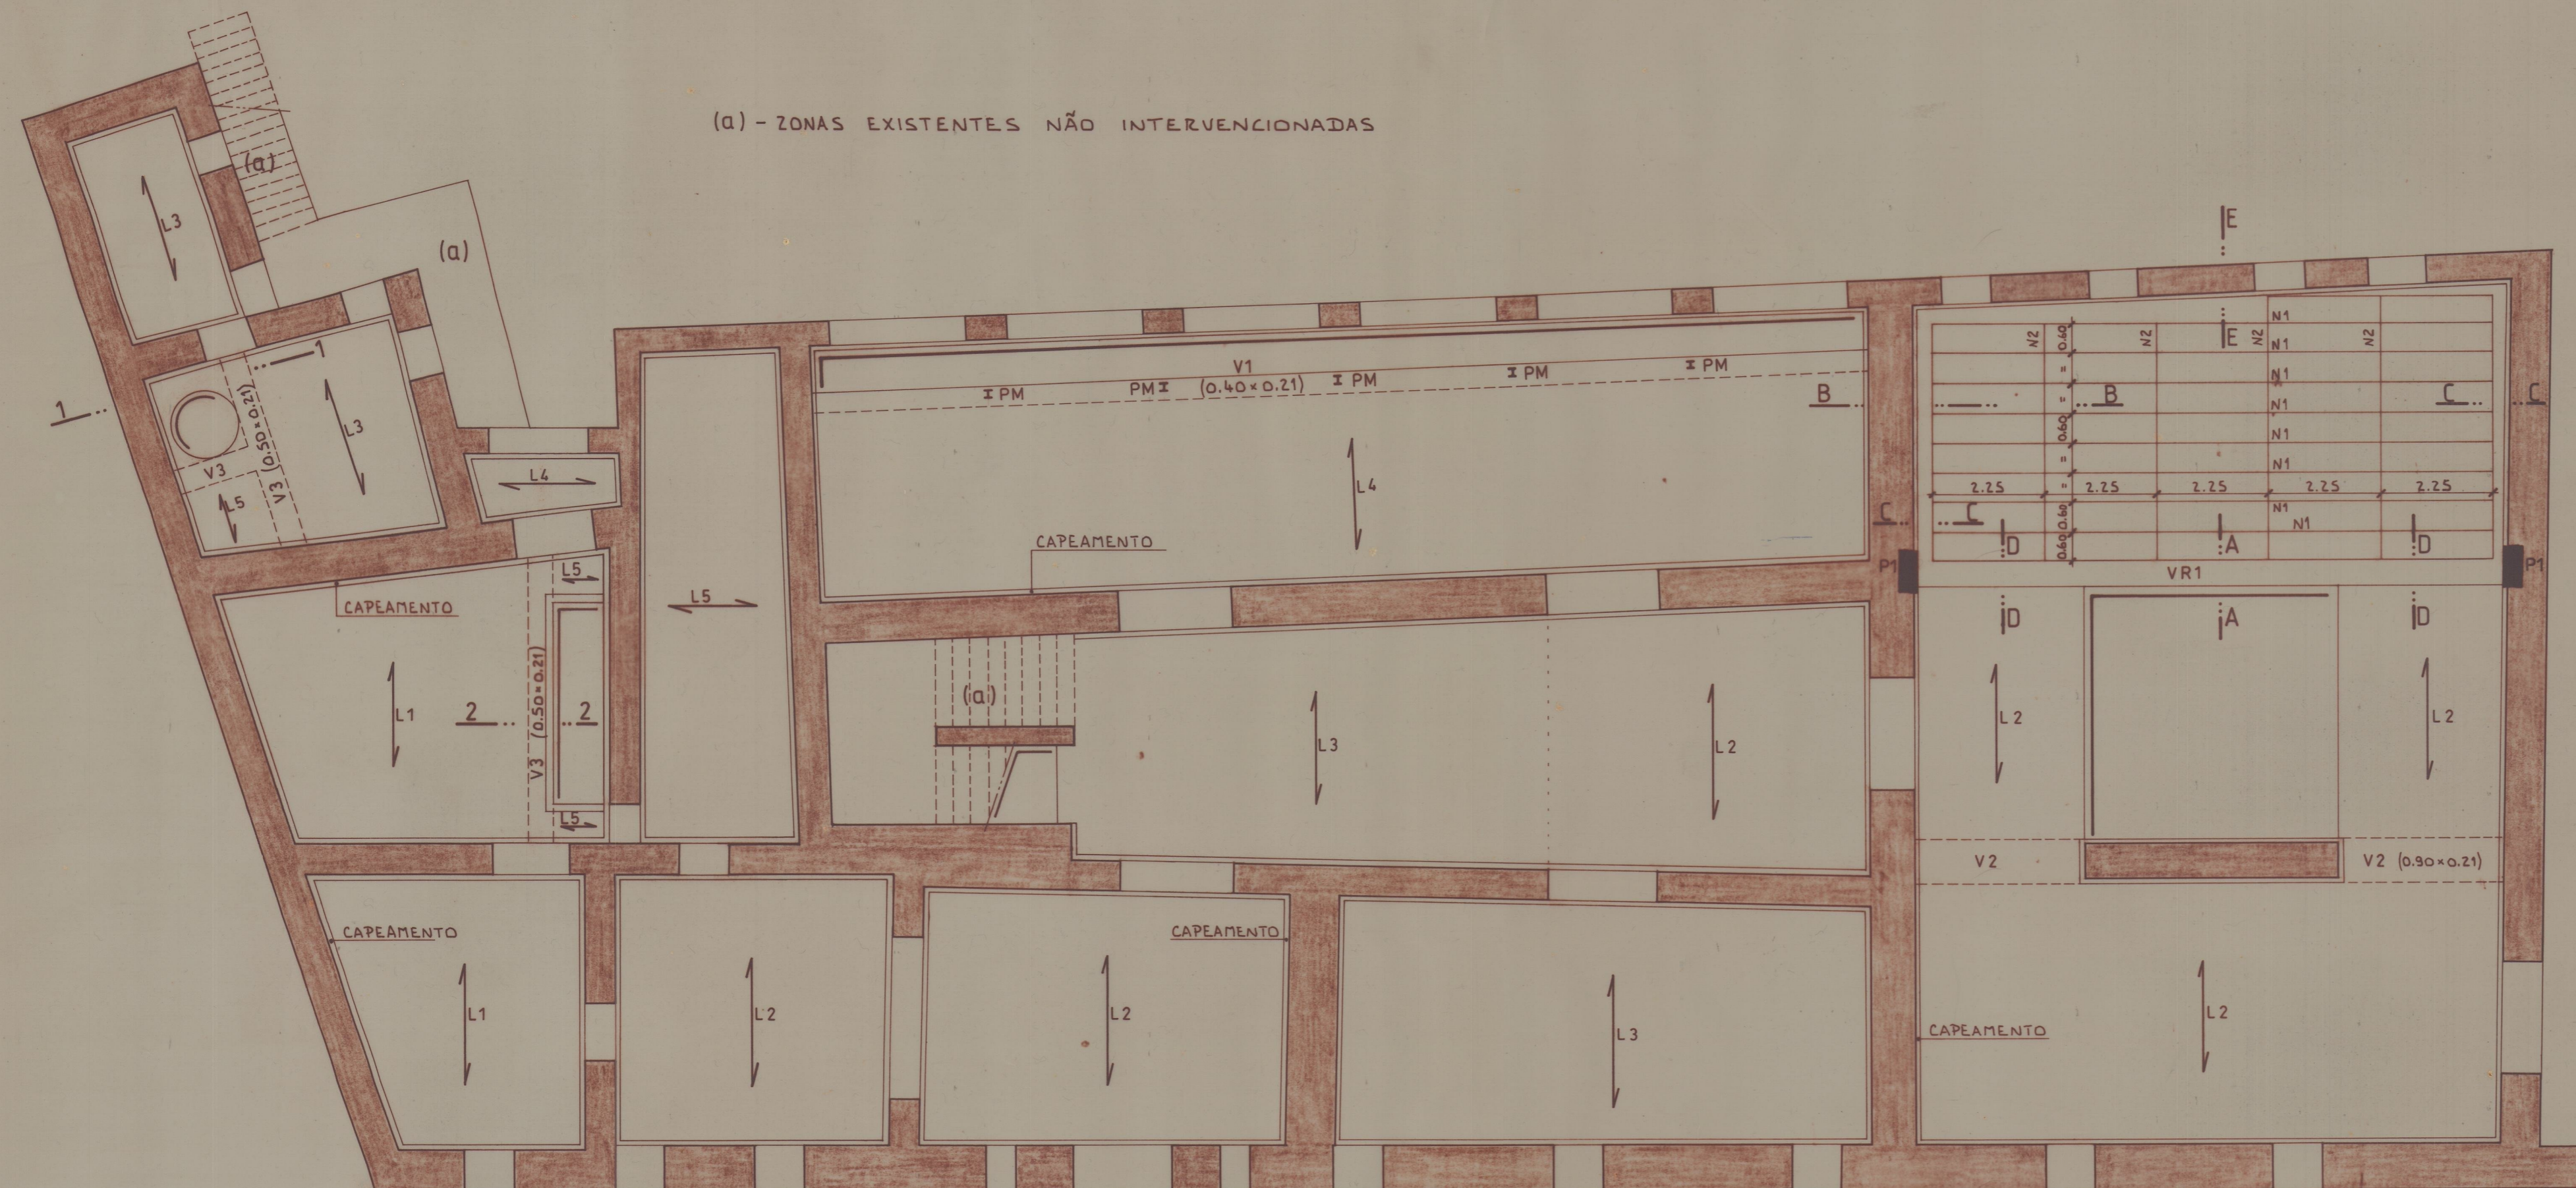

— ALVENARIA EXISTENTE

CORTES A-A A E-E: VER DESENHO Nº 2

41-3445  
2774

VASCO FREITAS (Engº Civil)		Tel. (02) 82 56 75	Coordenação
EDUARDO MARQUES		requerente:	EXECUÇÃO
JORGE CHAVES		(Engº Civis) INSTITUTO PORTUGUÊS DO PATRIMÓNIO	(3ª FASE)
MATEUS GOMES		CULTURAL - I P P C	desenho
projectou		obra:	ou la : 1
calculou		MUSEU ABADE DE BAÇAL - BRAGANÇA	/5/92
desenhou	<i>Freitas</i>	título desta folha:	escalas:
verificou		PLANTA ESTRUTURAL DO PISO 2	1:100