

Castelo de Faria  
03.02.31

Est. 52  
C.S. 157.799


41-4366

# LEVANTAMENTO TOPOGRÁFICO

ESTACÃO ARQUEOLÓGICA DO CASTELO DE FÁRIA

1

2

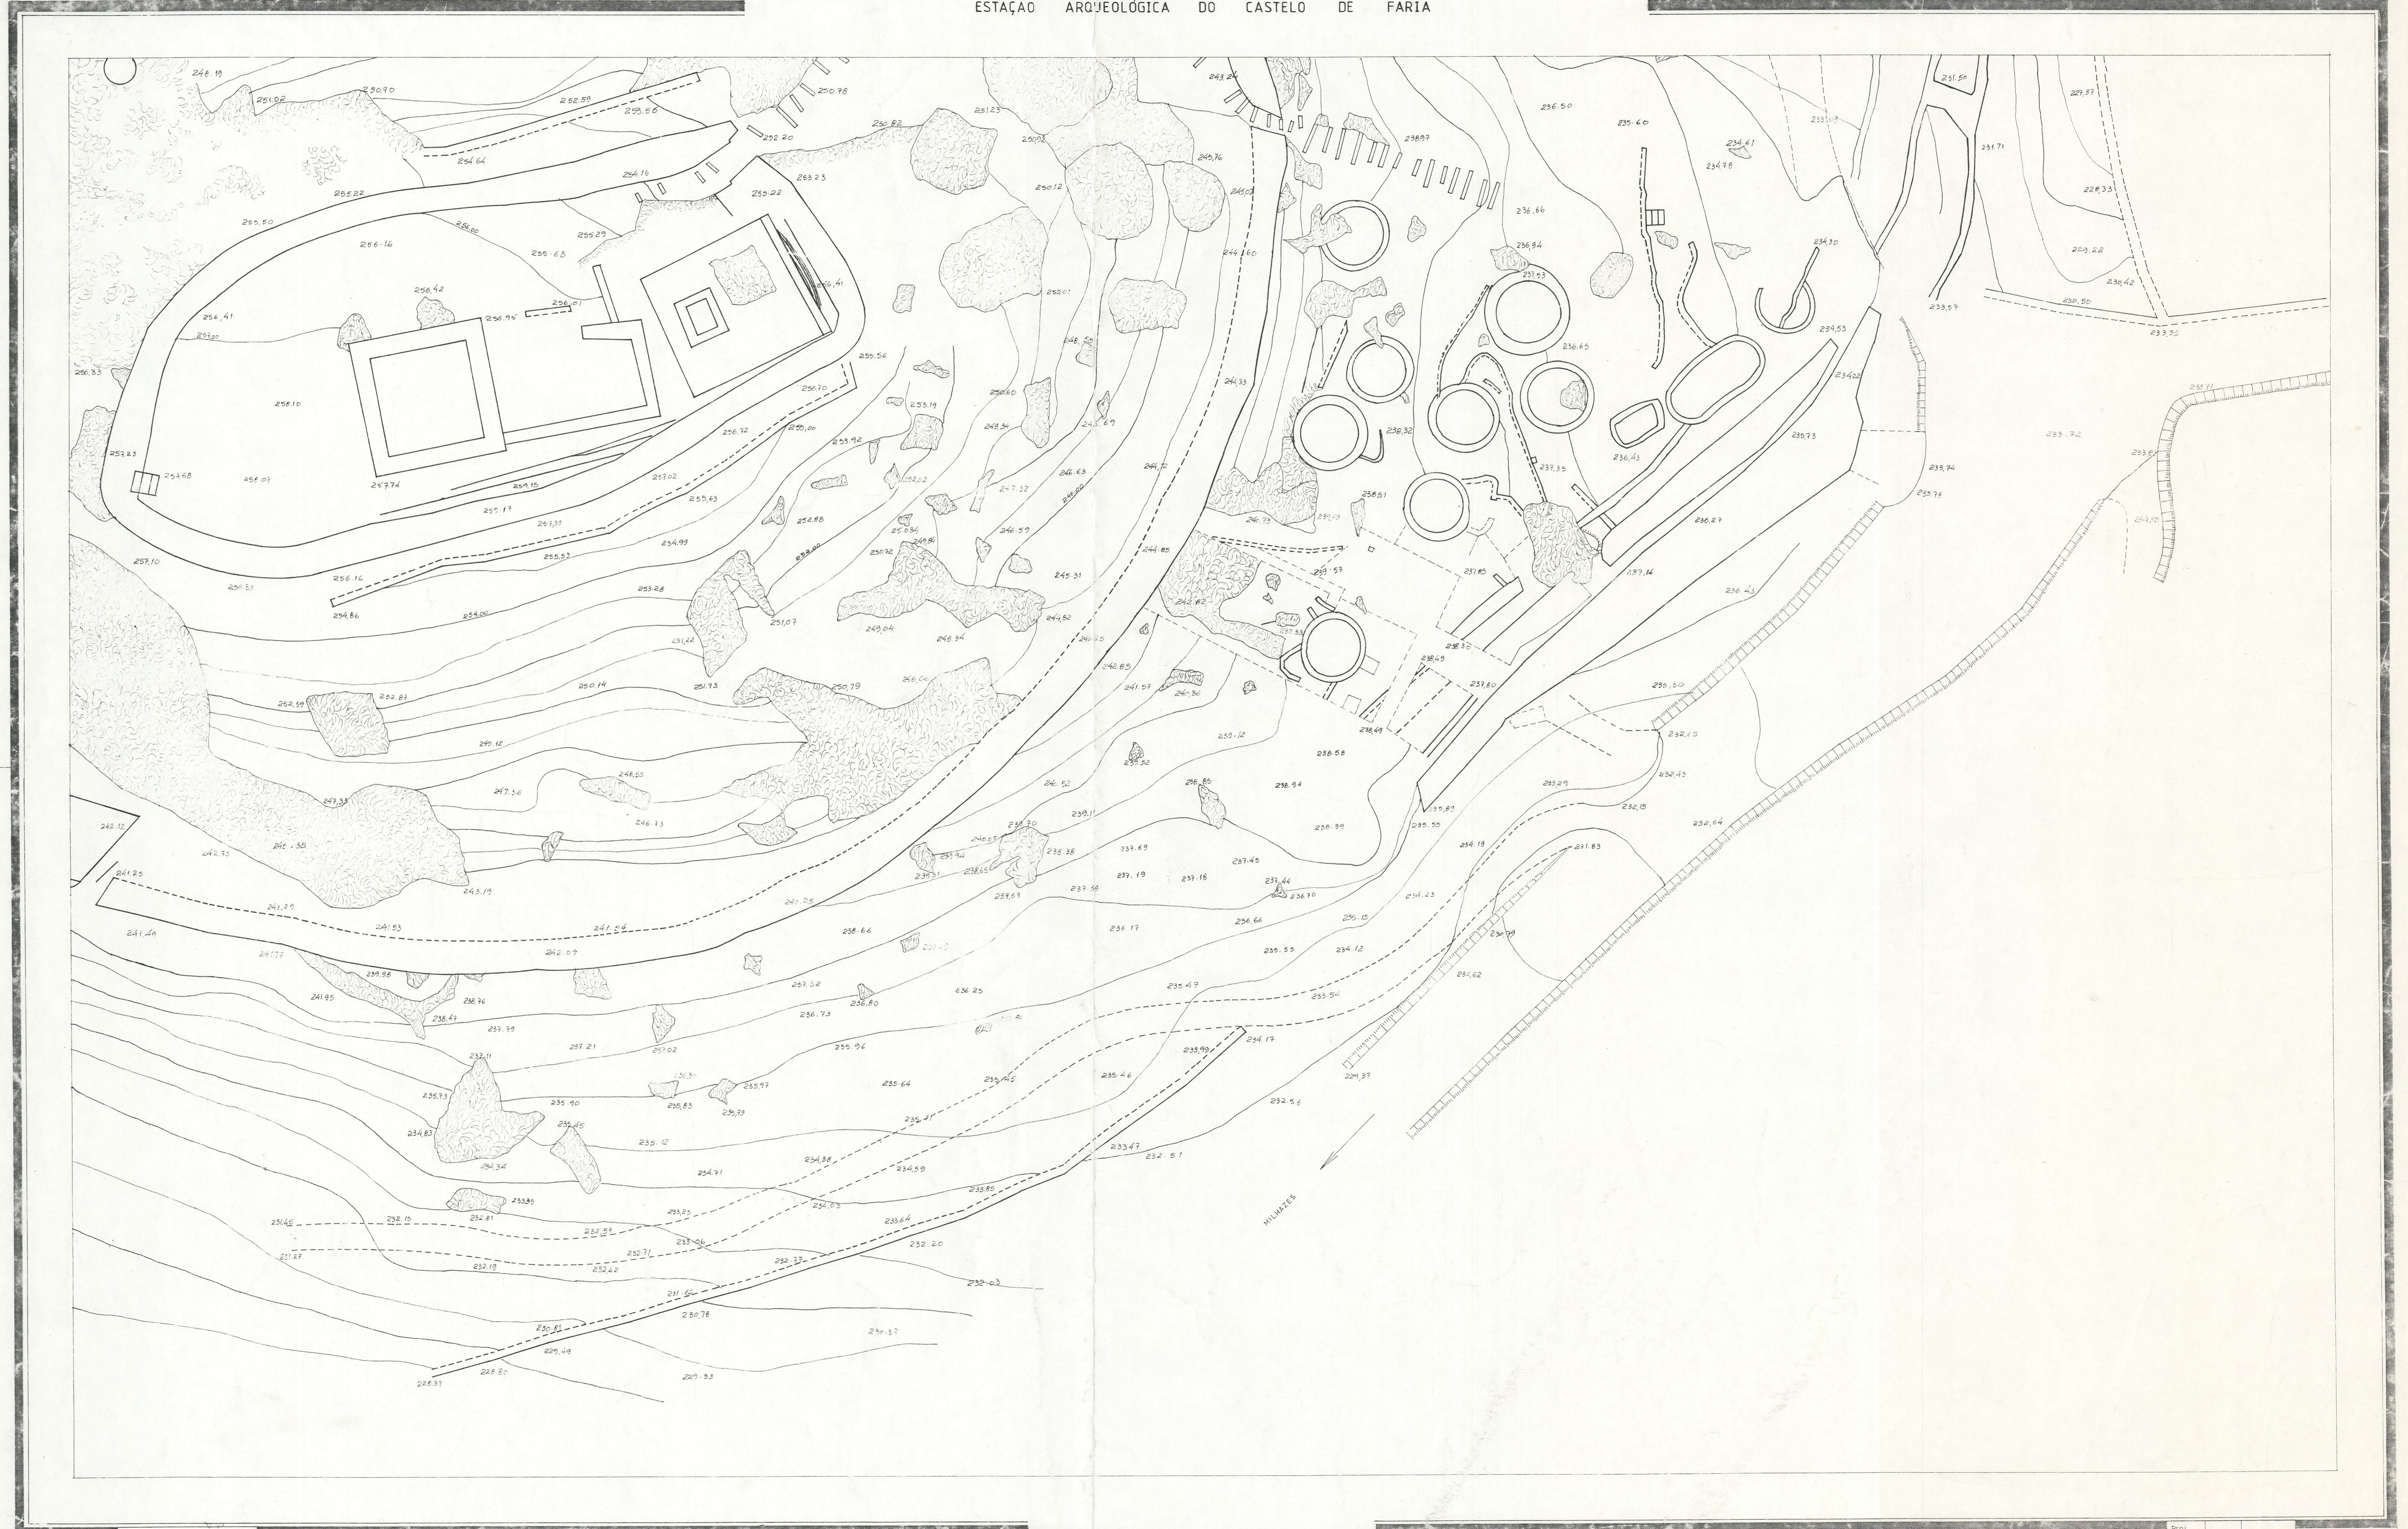

C.M.B.

PLANTA GERAL

ESCALA 1:200

Proj.	
Des.	
Cap.	
Verif.	