


COTA 147
03-05-02

47-4724

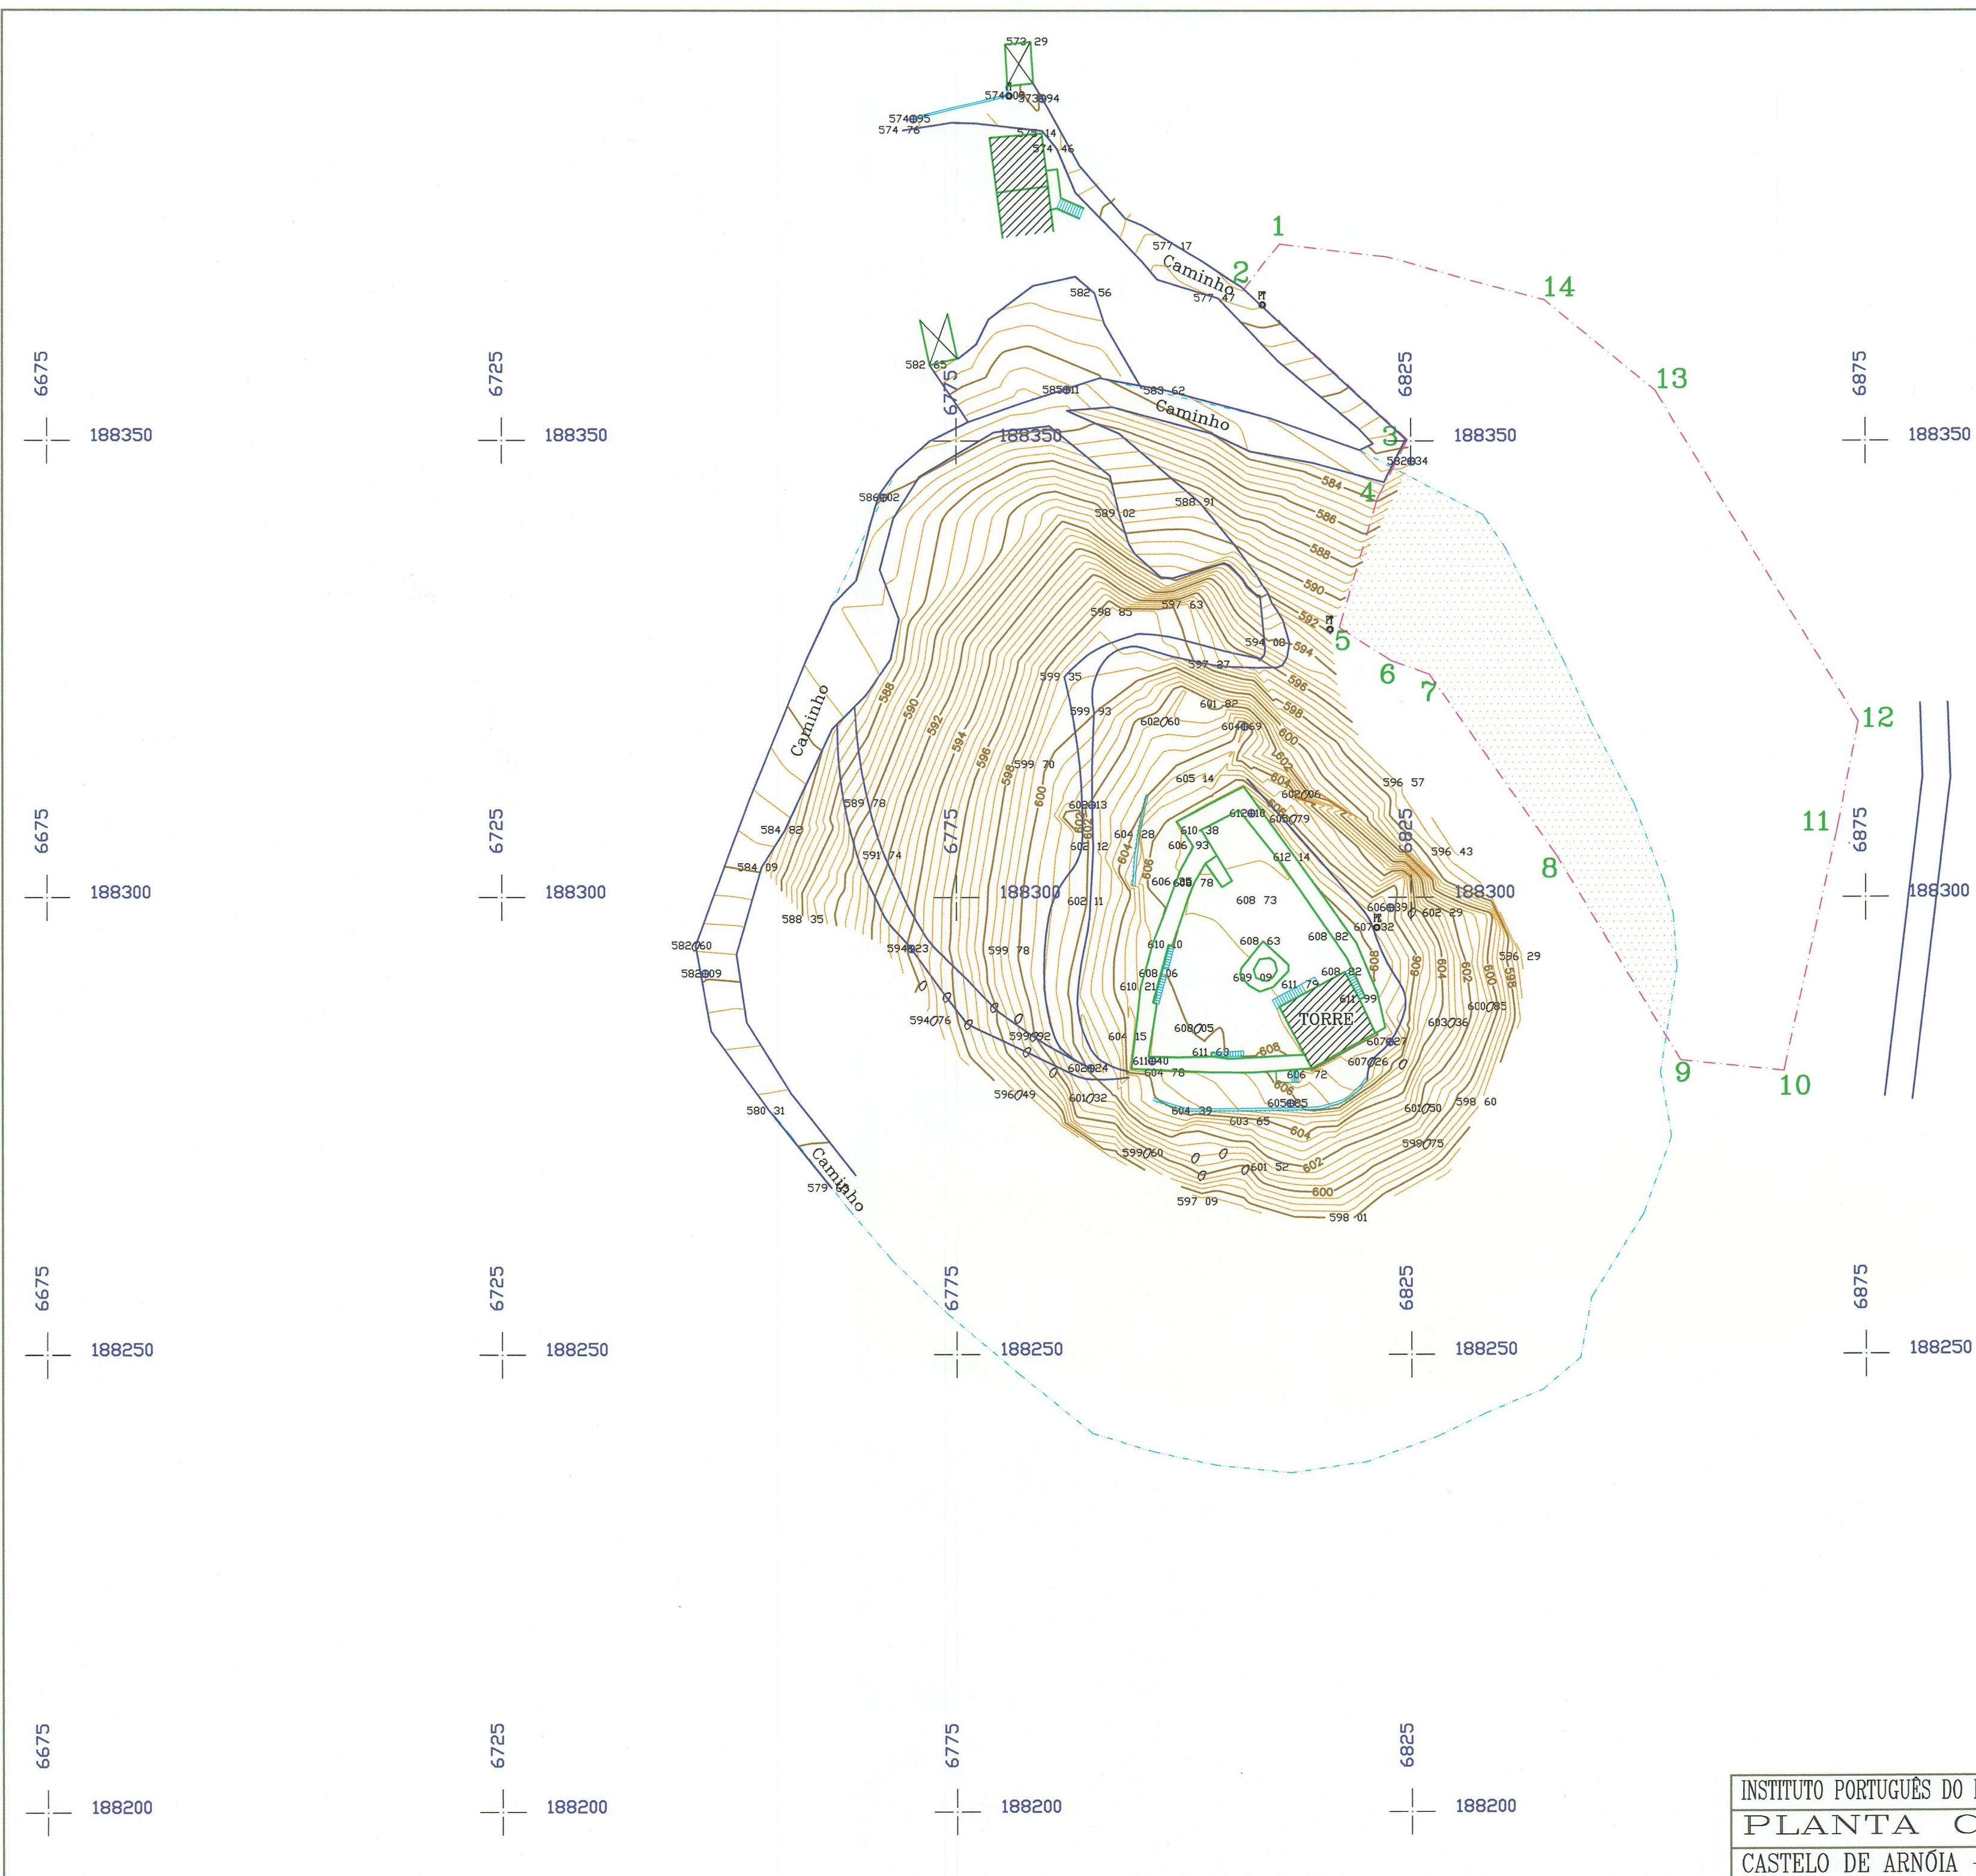

LEGENDA

- Prédio de Rosa Ribeiro, no perímetro cadastral. Area=741m²
- Prédio de Rosa Ribeiro. Area=2943m²
- Perímetro a cadastrar. Area=9495m²

INSTITUTO PORTUGUÊS DO PATRIMÓNIO ARQUITECTÓNICO		ESCALA	1:500
PLANTA CADASTRAL		NUMERO	1C
CASTELO DE ARNÓIA - CELORICO DE BASTO		TOPOGRAFIA	
		DATA JUNHO - 2000	

17030