



PLANTA - PISO 1

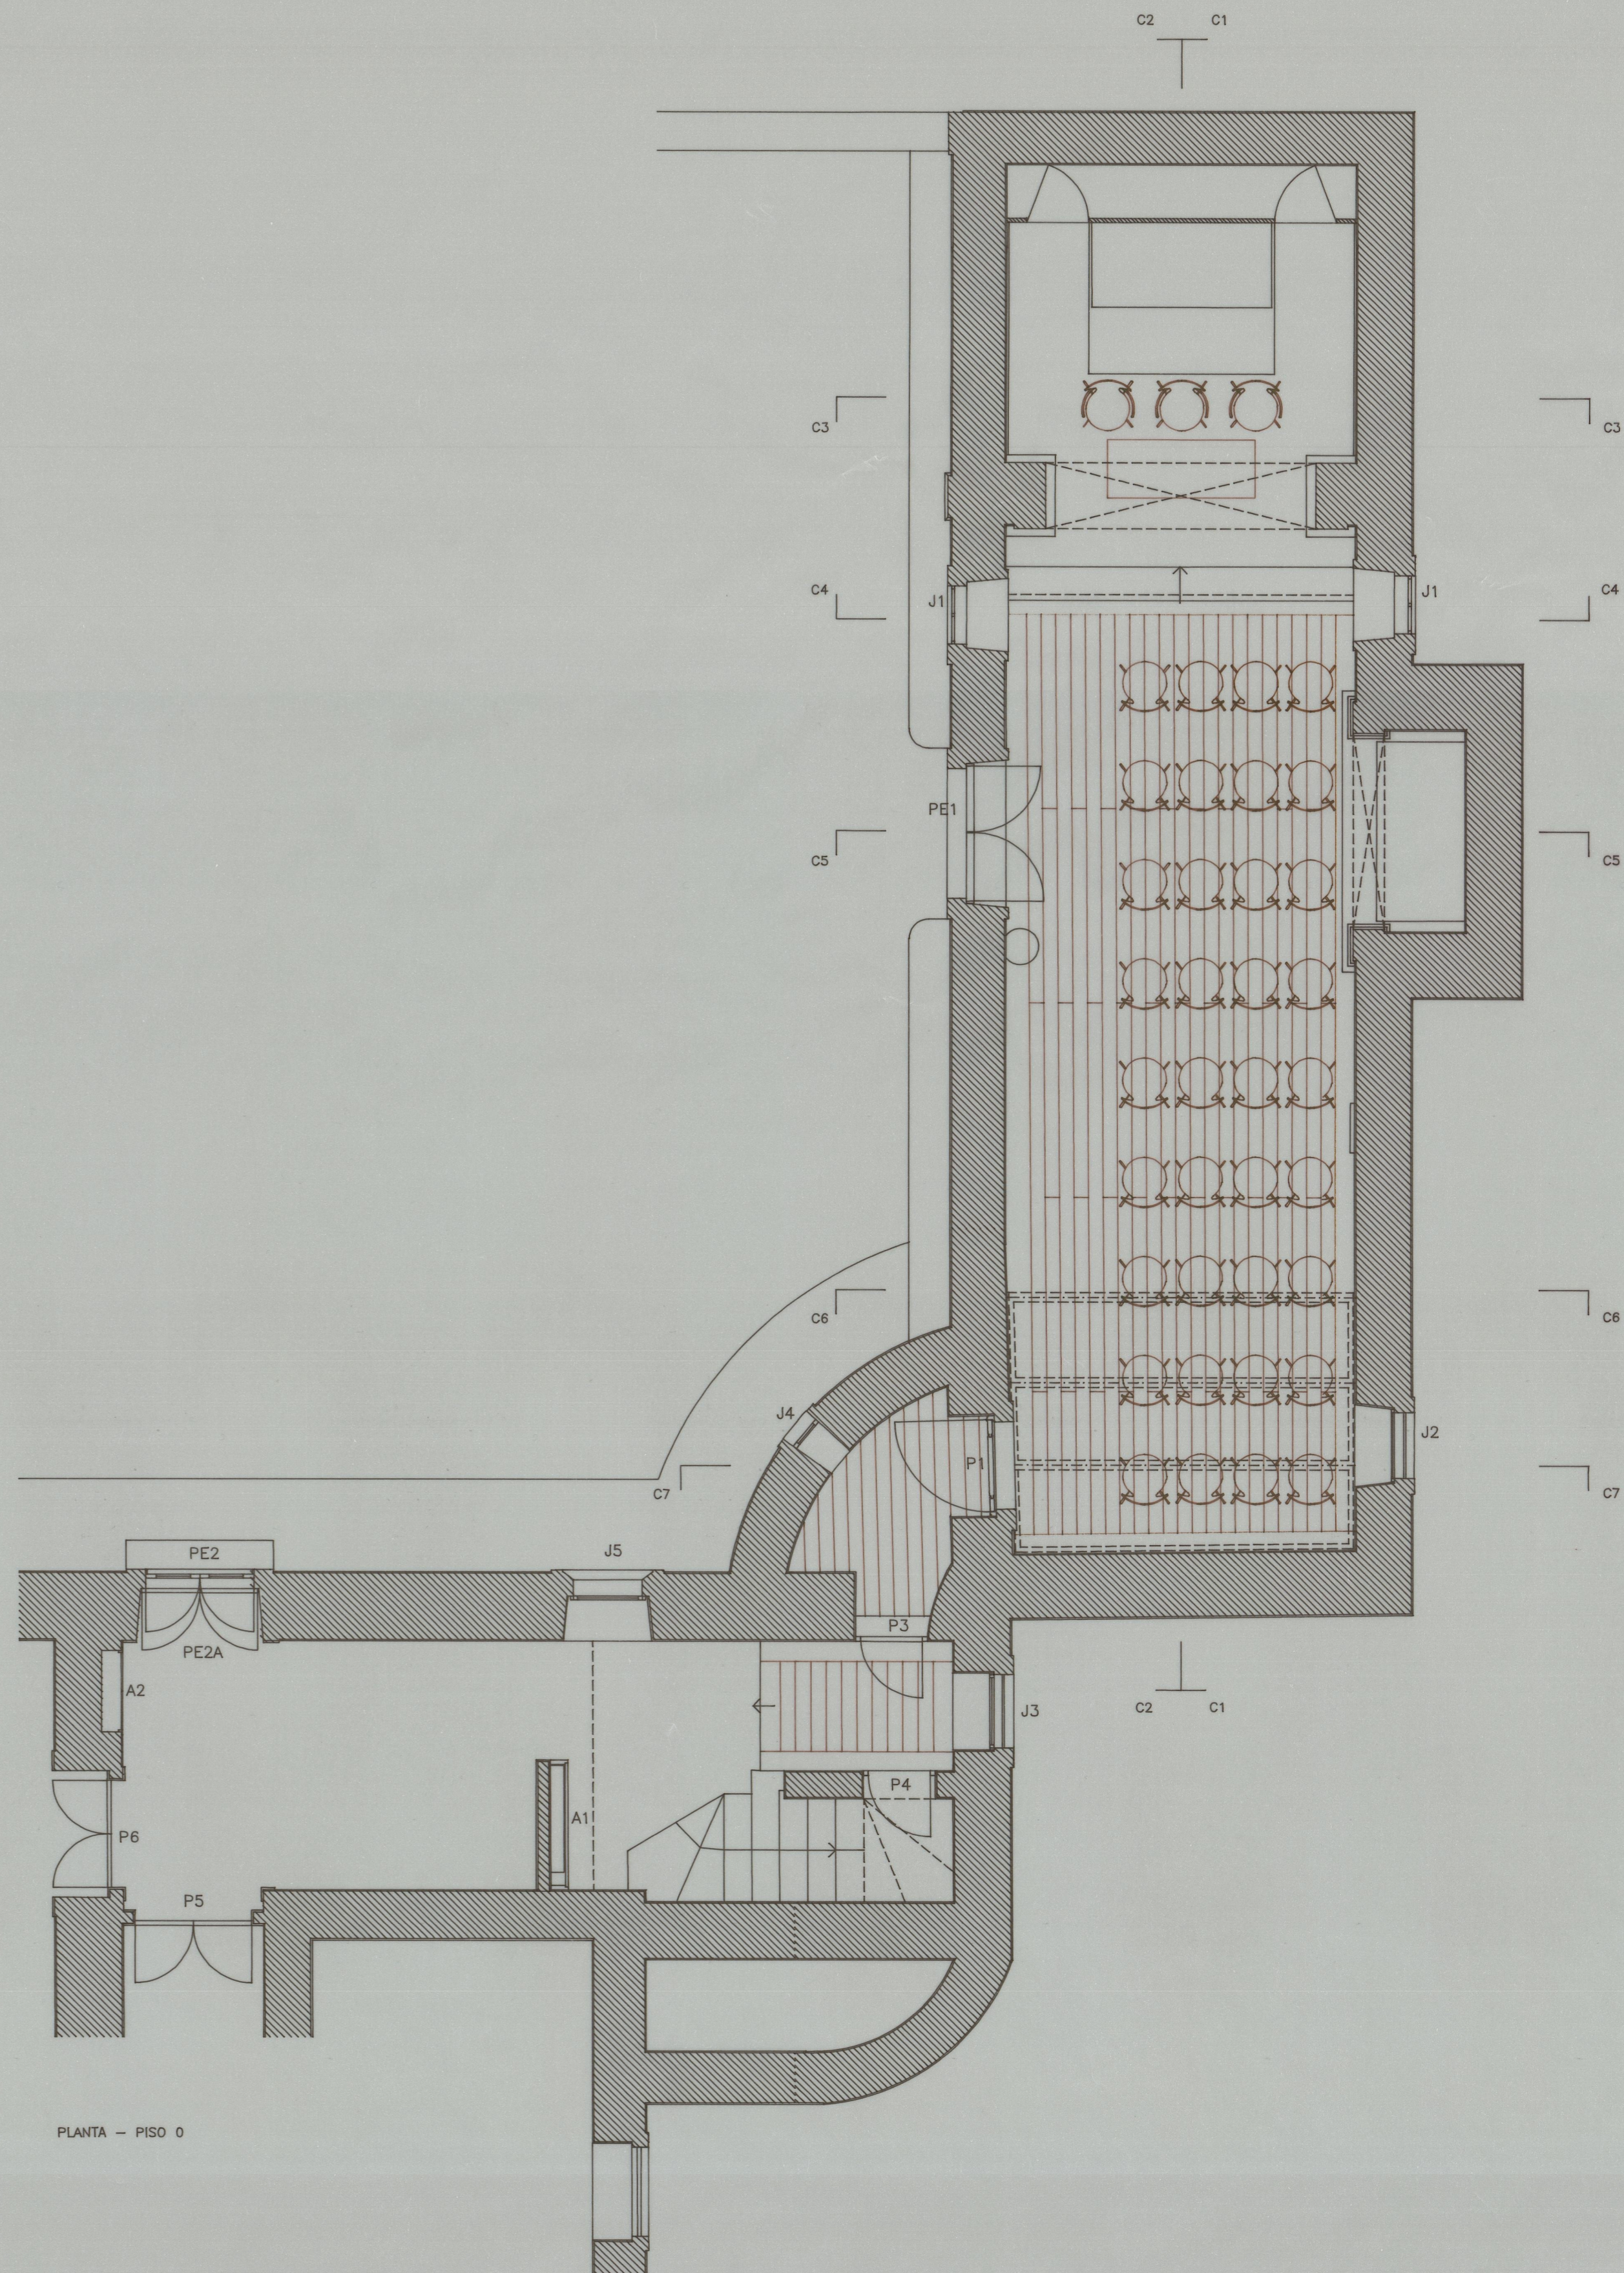

PLANTA - PISO 0

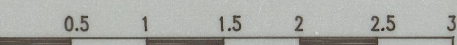

<p>norte</p> <p>Humberto Vieira / Abílio Mourão - Arquitectos</p>	
<p>IPPAR</p> <p>CASA DE RAMALDE - PORTO</p> <p>RECUPERAÇÃO DA CAPELA - PROJ. EXECUÇÃO</p> <p>PLANTAS</p>	<p>col. rui nunes silva</p> <p>Julho 1996</p> <p>Escala 1/50</p>
	04

Pta 2528  
 41-3691