


BARRA, 30x10, AÇO INOX

VARÃO, Ø 20, AÇO INOX

VERGALHÃO, 30x30, AÇO INOX

CANTONEIRA, 16x16 mm, AÇO INOX
REDE, MALHA QUADRADA, 15x15 mm, AÇO INOX

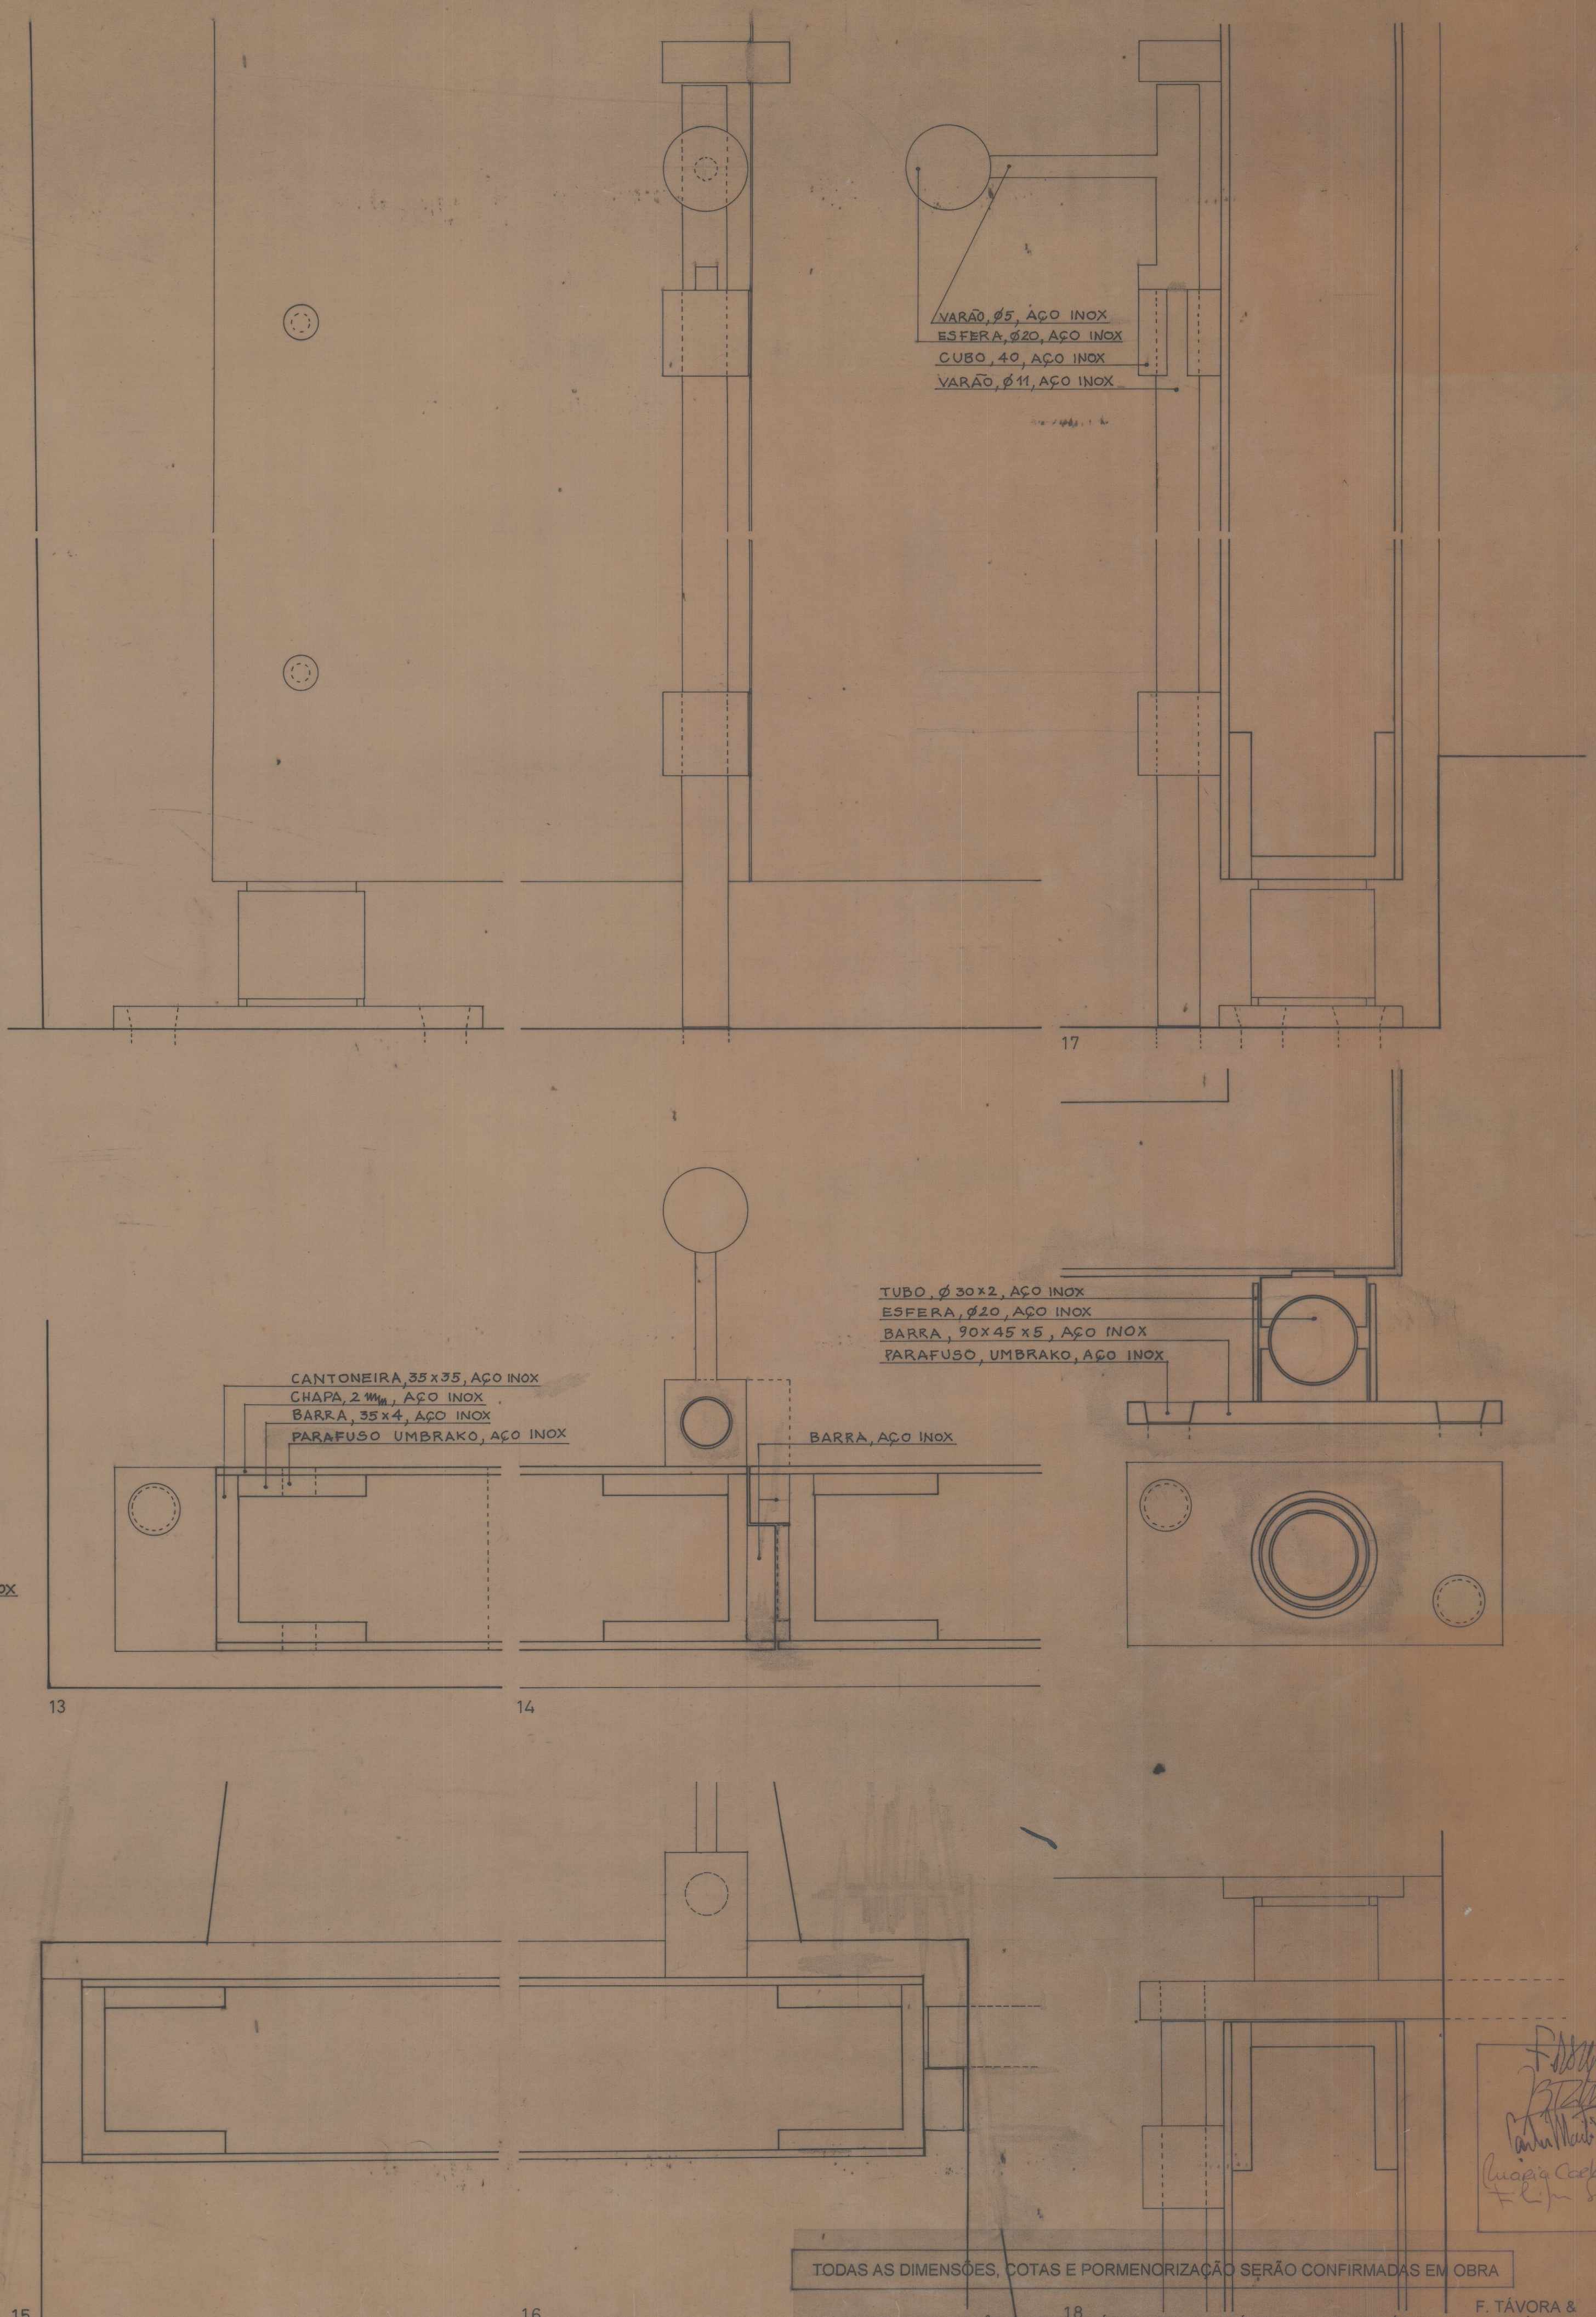

VARÃO, Ø 5, AÇO INOX
ESFERA, Ø 20, AÇO INOX
CUBO, 40, AÇO INOX
VARÃO, Ø 11, AÇO INOX

TUBO, Ø 30x2, AÇO INOX
ESFERA, Ø 20, AÇO INOX
BARRA, 30x45x5, AÇO INOX
PARAFUSO, UMBRAKO, AÇO INOX

CANTONEIRA 35x35, AÇO INOX
CHAPA, 2 mm, AÇO INOX
BARRA, 35x4, AÇO INOX
PARAFUSO UMBRAKO, AÇO INOX

BARRA, AÇO INOX

TODAS AS DIMENSÕES, COTAS E PORMENORIZAÇÃO SERÃO CONFIRMADAS EM OBRA

INSTITUTO PORTUGUÊS DO PATRIMÓNIO ARQUITECTÓNICO E ARQUEOLÓGICO
SÉ CATEDRAL DO PORTO
REABILITAÇÃO DE COBERTURAS E DE VÃOS
PROJECTO DE EXECUÇÃO - PROPOSTA, ACABAMENTOS
PORMENORES DE SERRALHARIA

F. TÁVORA &
J. B. TÁVORA
ARQUITECTOS, LDA.
NOVEMBRO 1997
DESENHO 315 PE. 18
ESCALA 1:1

Handwritten signature and notes:
F. Távora
J. B. Távora
Arquitectos, Lda.
Luís Carlos Costa
1997

4-2022 est-1715