



90.00
89.00
88.00
87.00
86.00
85.00
84.00
83.00
82.00
81.00
80.00
79.00
78.00
77.00
76.00
75.00
74.00
73.00
72.00
71.00
70.00

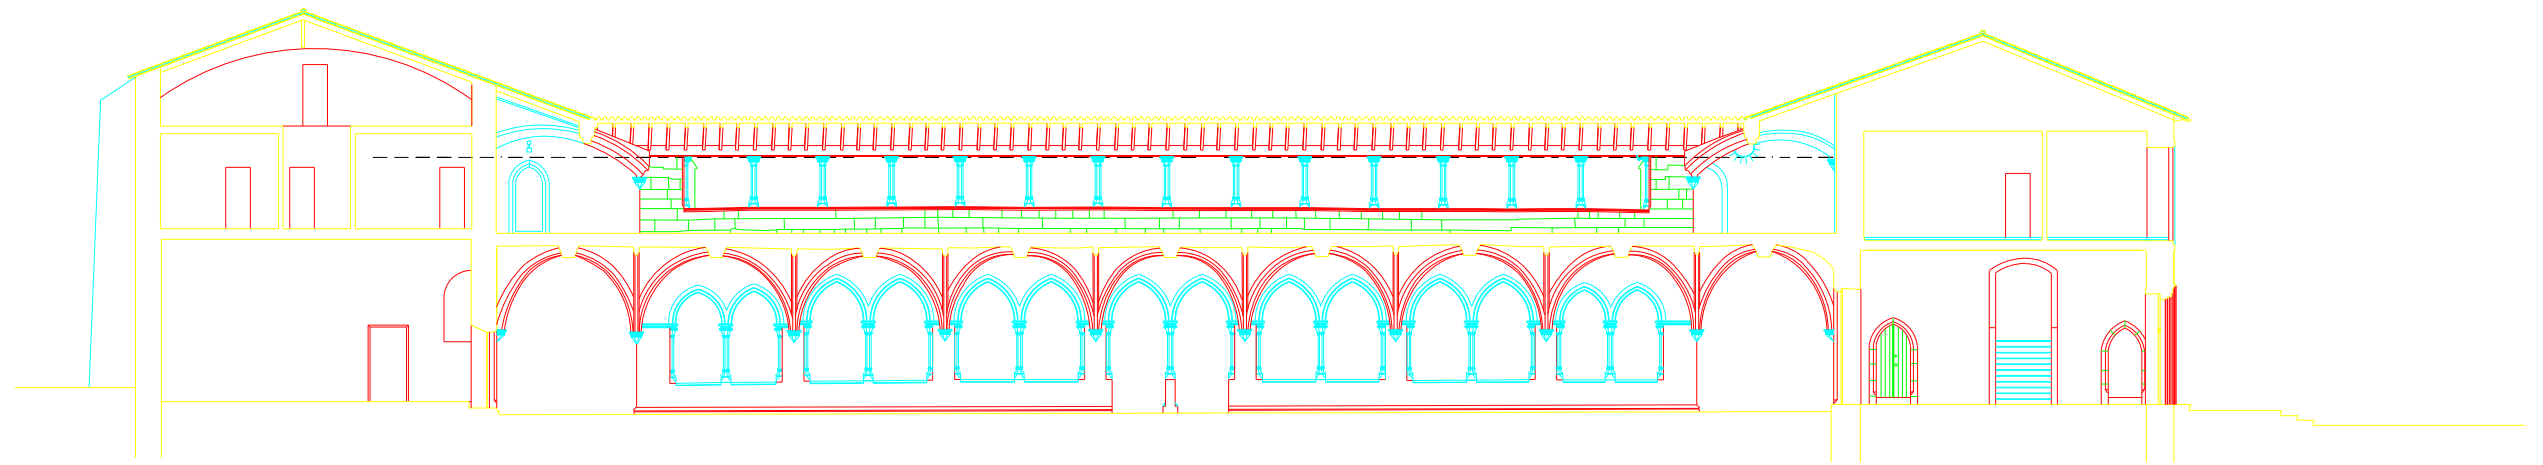


91.00
 89.00
 88.00
 87.00
 86.00
 85.00
 84.00
 83.00
 82.00
 81.00
 80.00
 79.00
 78.00
 77.00
 76.00
 75.00
 74.00
 73.00
 72.00
 71.00
 70.00

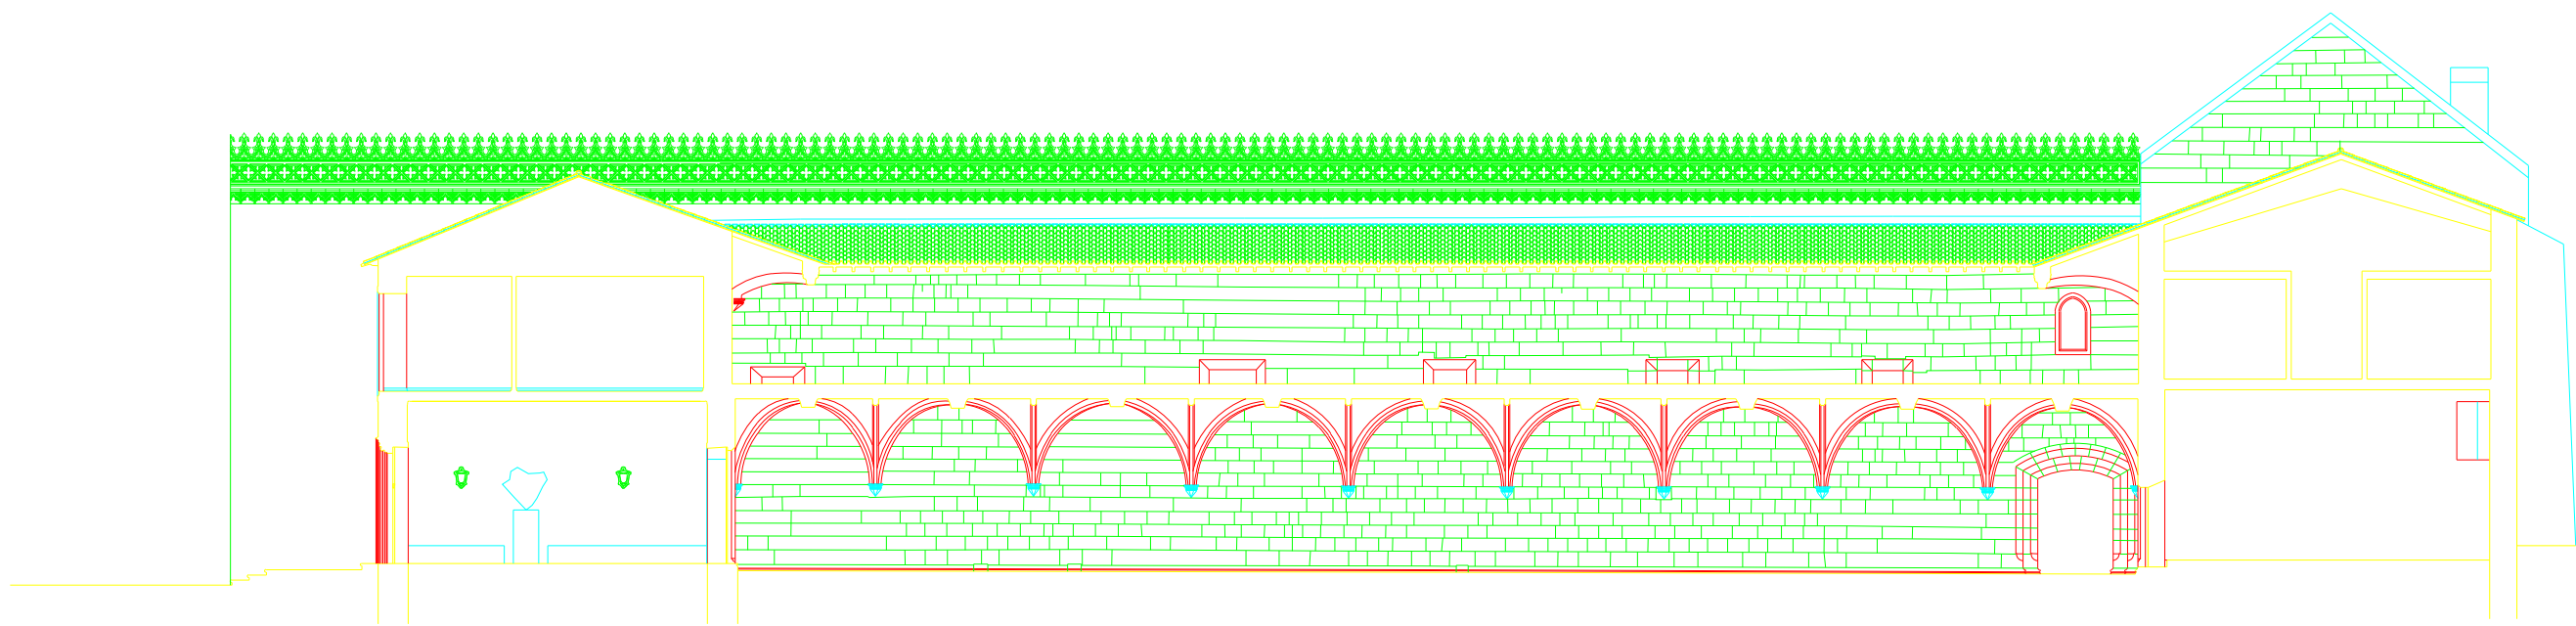


INSTITUTO	Instituto Português do Património Arquitectónico - Direcção Regional de Coimbra	FASE	Levantamento
DESIGNAÇÃO	Levantamento Arquitectónico - MOSTEIRO DA BATALHA	ESPECIALIDADE	Arquitectura
LOCAL	Batalha	DESIGNAÇÃO	Corte 18
AUTOR	João Carlos O. Gomes, arq.	ESCALA	1:100
		PROCESSO	000 - 04
		DATA	Outubro 2004
		FOLHA	C18


90.00
89.00
88.00
87.00
86.00
85.00
84.00
83.00
82.00
81.00
80.00
79.00
78.00
77.00
76.00
75.00
74.00
73.00
72.00
71.00
70.00

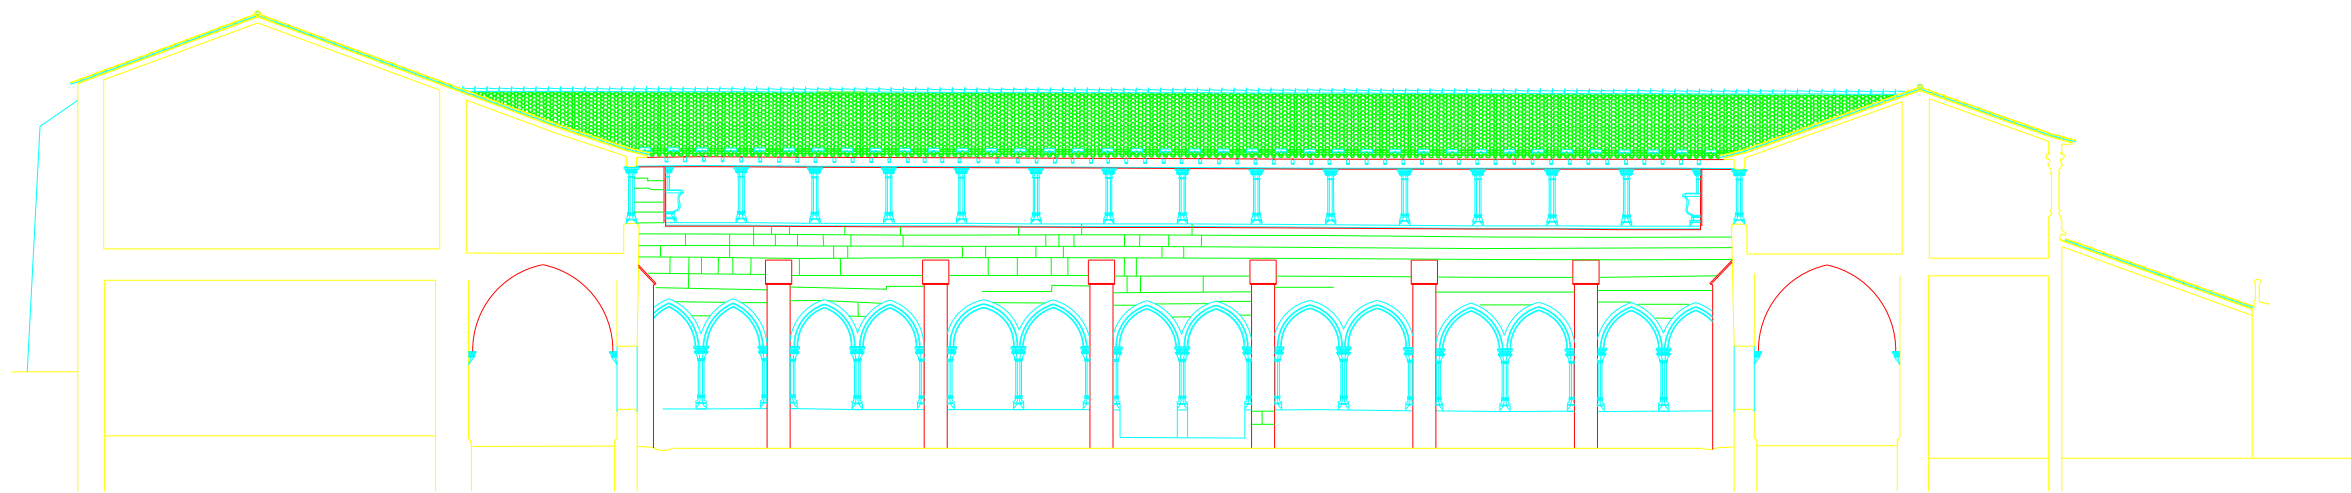

INICIANTES	Instituto Português do Património Arquitectónico - Direcção Regional de Coimbra	FASE	Levantamento
DESCRIÇÃO	Levantamento Arquitectónico - MOSTEIRO DA BATALHA	ESPECIALIDADE	Arquitectura
LOCAL	Batalha	DESIGNAÇÃO	Corte 19
AUTOR	João Carlos O. Coimbra, s.r.l.	ESCALA	1:100
		PROCESSO	050 - 04
		DATA	Outubro 2004
		FOLIO	C19

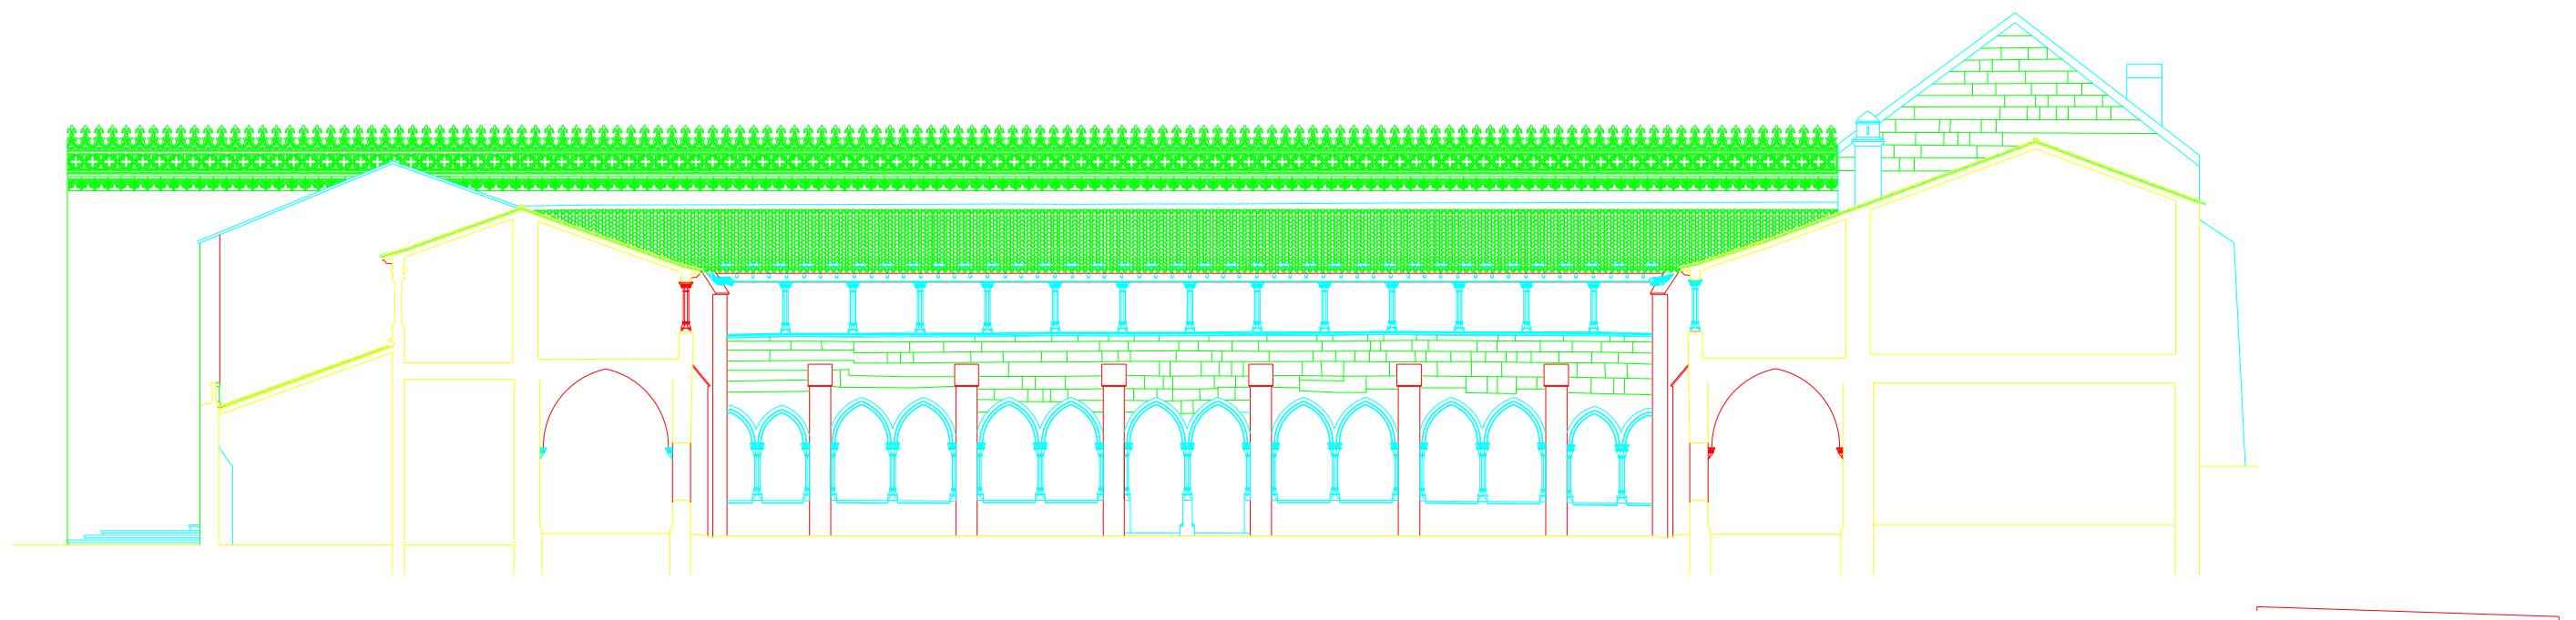


INICIANTES	Instituto Português do Património Arquitectónico - Direcção Regional de Coimbra	FASE	Levantamento
DESIGNAÇÃO	Levantamento Arquitectónico - MOSTEIRO DA BATALHA	ESPECIALIDADE	Arquitectura
LOCAL	Batalha	DESIGNAÇÃO	Corte20
AUTOR	João Carlos O. Gomes, s.r.l.	ESCALA	1:100
		PROCESSO	050 - 04
		DATA	Outubro 2004
		FOLIO	C20

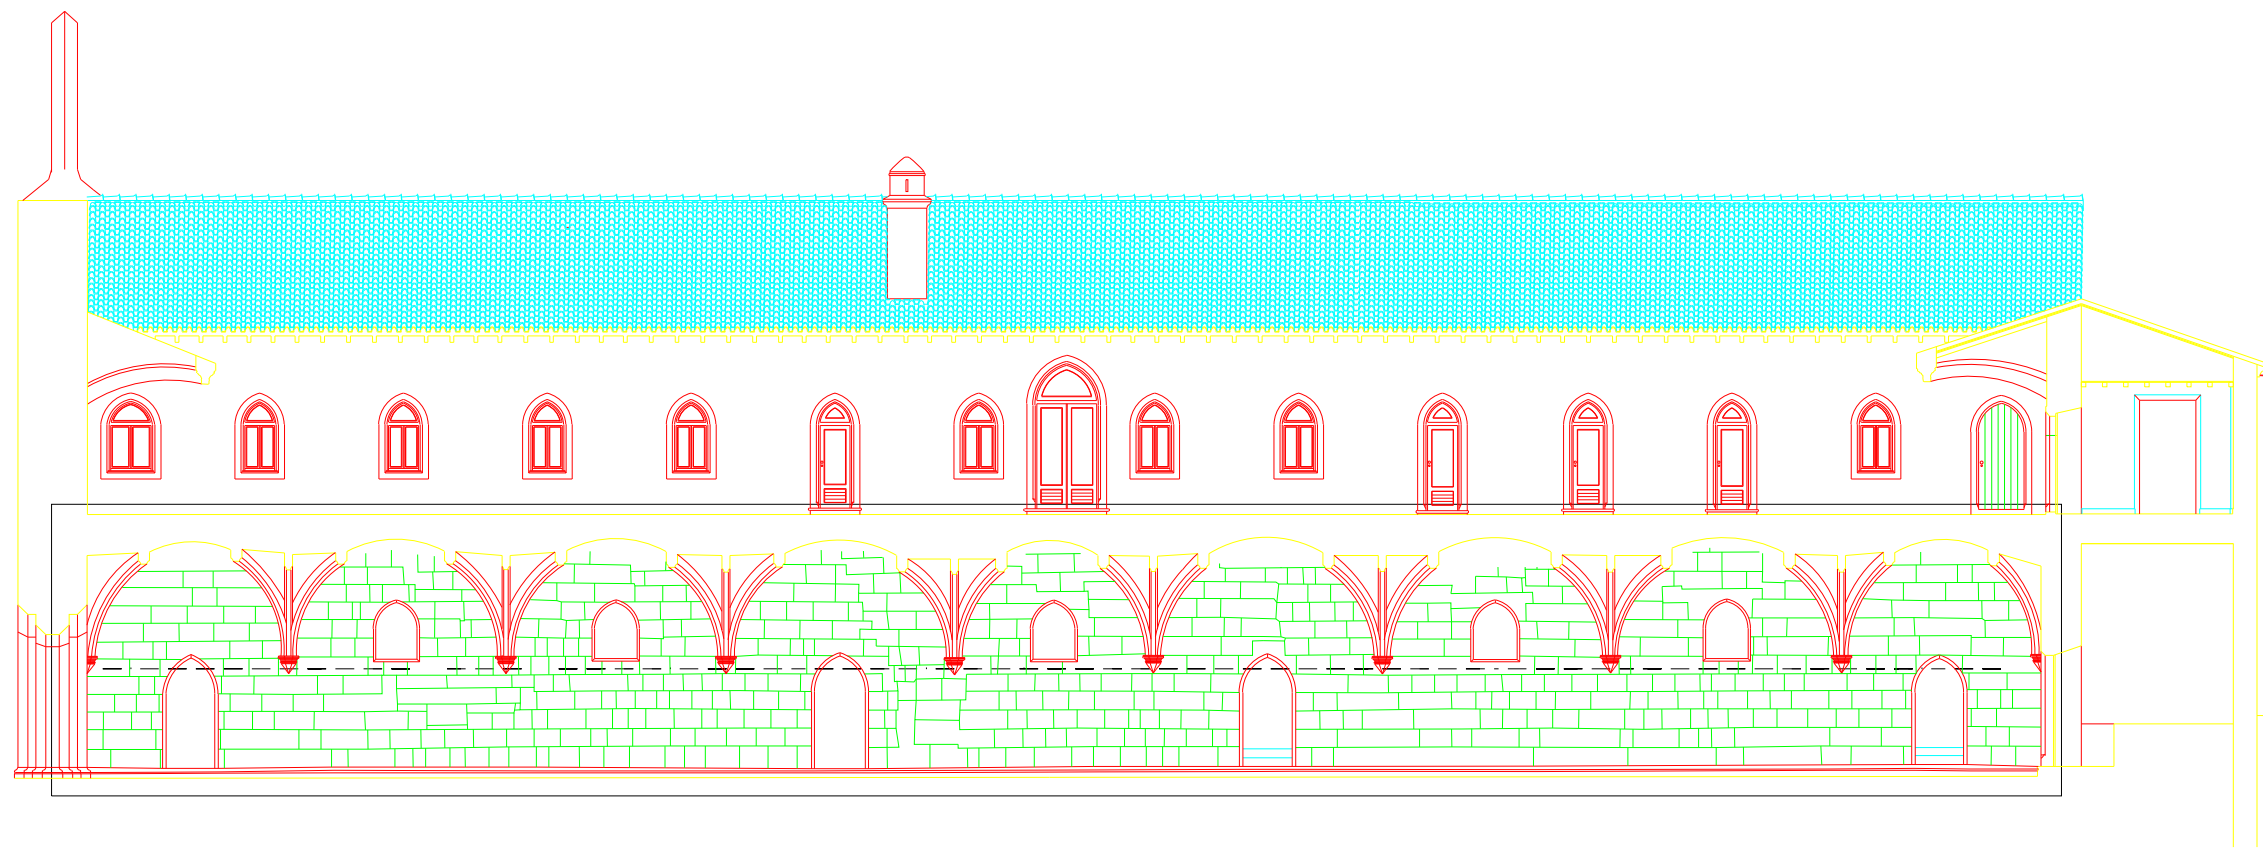


90.00
89.00
88.00
87.00
86.00
85.00
84.00
83.00
82.00
81.00
80.00
79.00
78.00
77.00
76.00
75.00
74.00
73.00
72.00
71.00
70.00

90.00
89.00
88.00
87.00
86.00
85.00
84.00
83.00
82.00
81.00
80.00
79.00
78.00
77.00
76.00
75.00
74.00
73.00
72.00
71.00
70.00

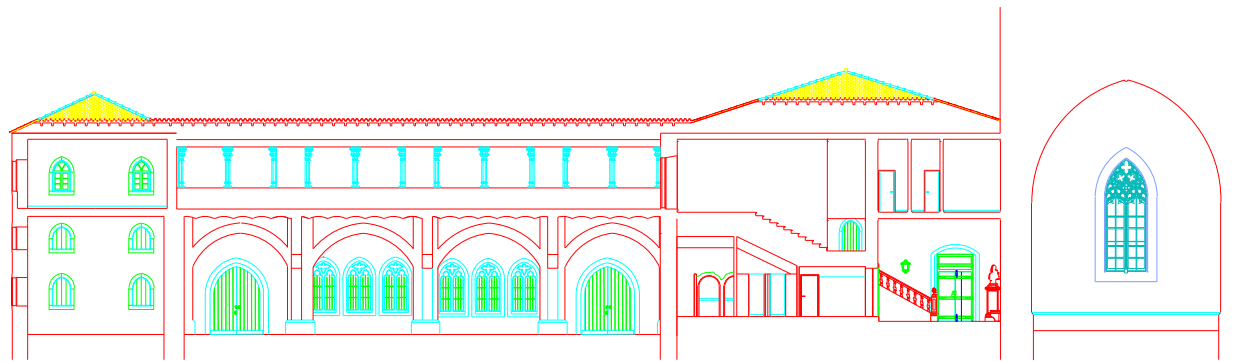

		data	Outubro 2004
		folha	C33

90.00
89.00
88.00
87.00
86.00
85.00
84.00
83.00
82.00
81.00
80.00
79.00
78.00
77.00
76.00
75.00
74.00
73.00
72.00
71.00
70.00

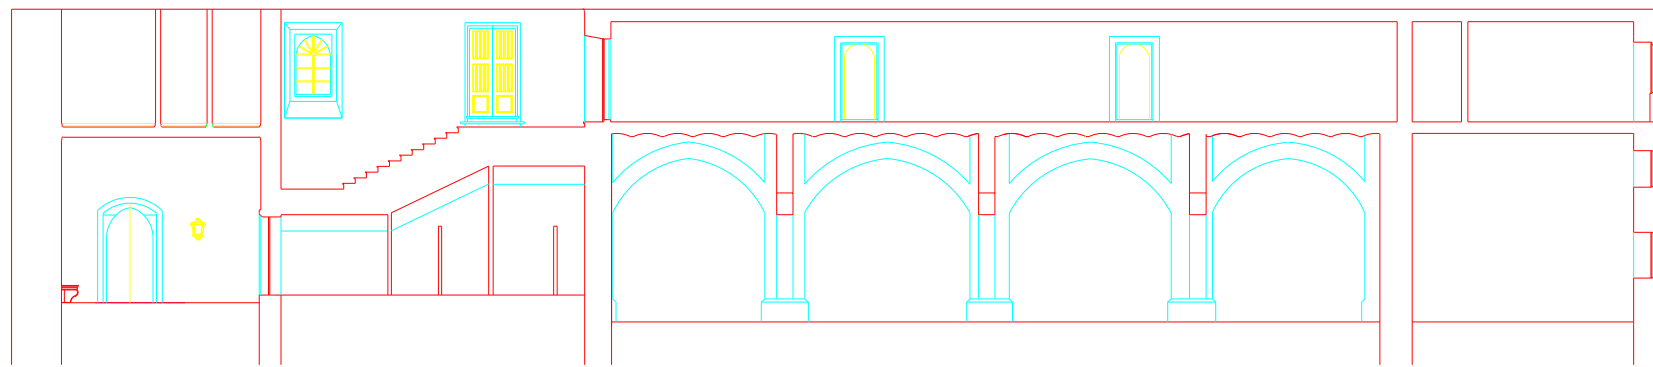

INICIANTES	Instituto Português do Património Arquitectónico - Direcção Regional de Coimbra	FASE	Levantamento
DESIGNAÇÃO	Levantamento Arquitectónico - MOSTEIRO DA BATALHA	ESPECIALIDADE	Arquitectura
LOCAL	Batalha	PROF. ARQUITECTOS	DESIGNAÇÃO
AUTOR	João Carlos O. Coimbra, s.r.l.	ESCALAS	1:100
		PROCESSO	050 - 04
		DATA	Outubro 2004
		FOLHA	C34