

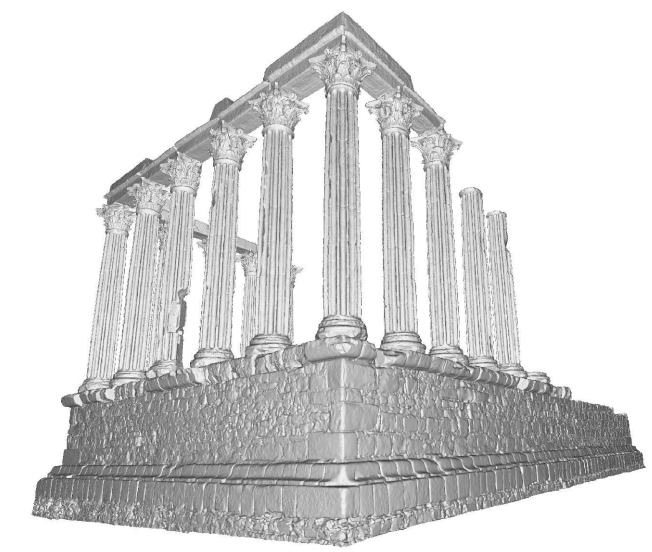
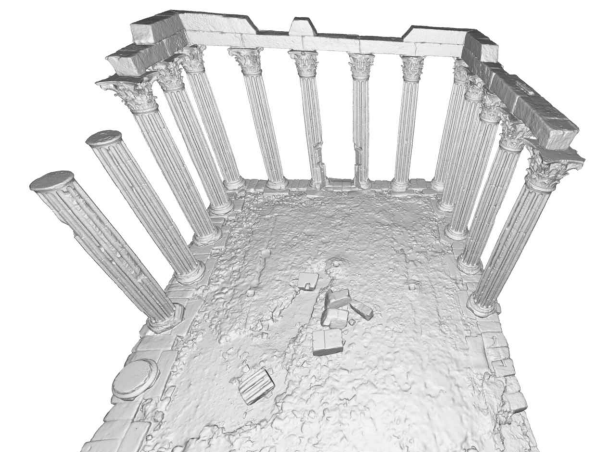
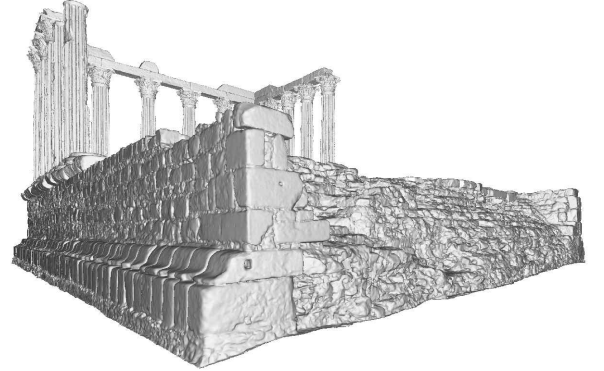


Planta de Chão

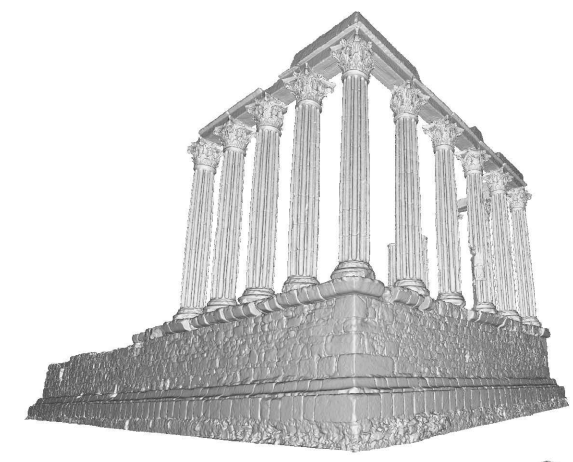



3DTop LEVANTAMENTOS TRIDIMENSIONAIS
Levantamento por LASERSCANNING
Planta Topográfica (Curvas de Nível)

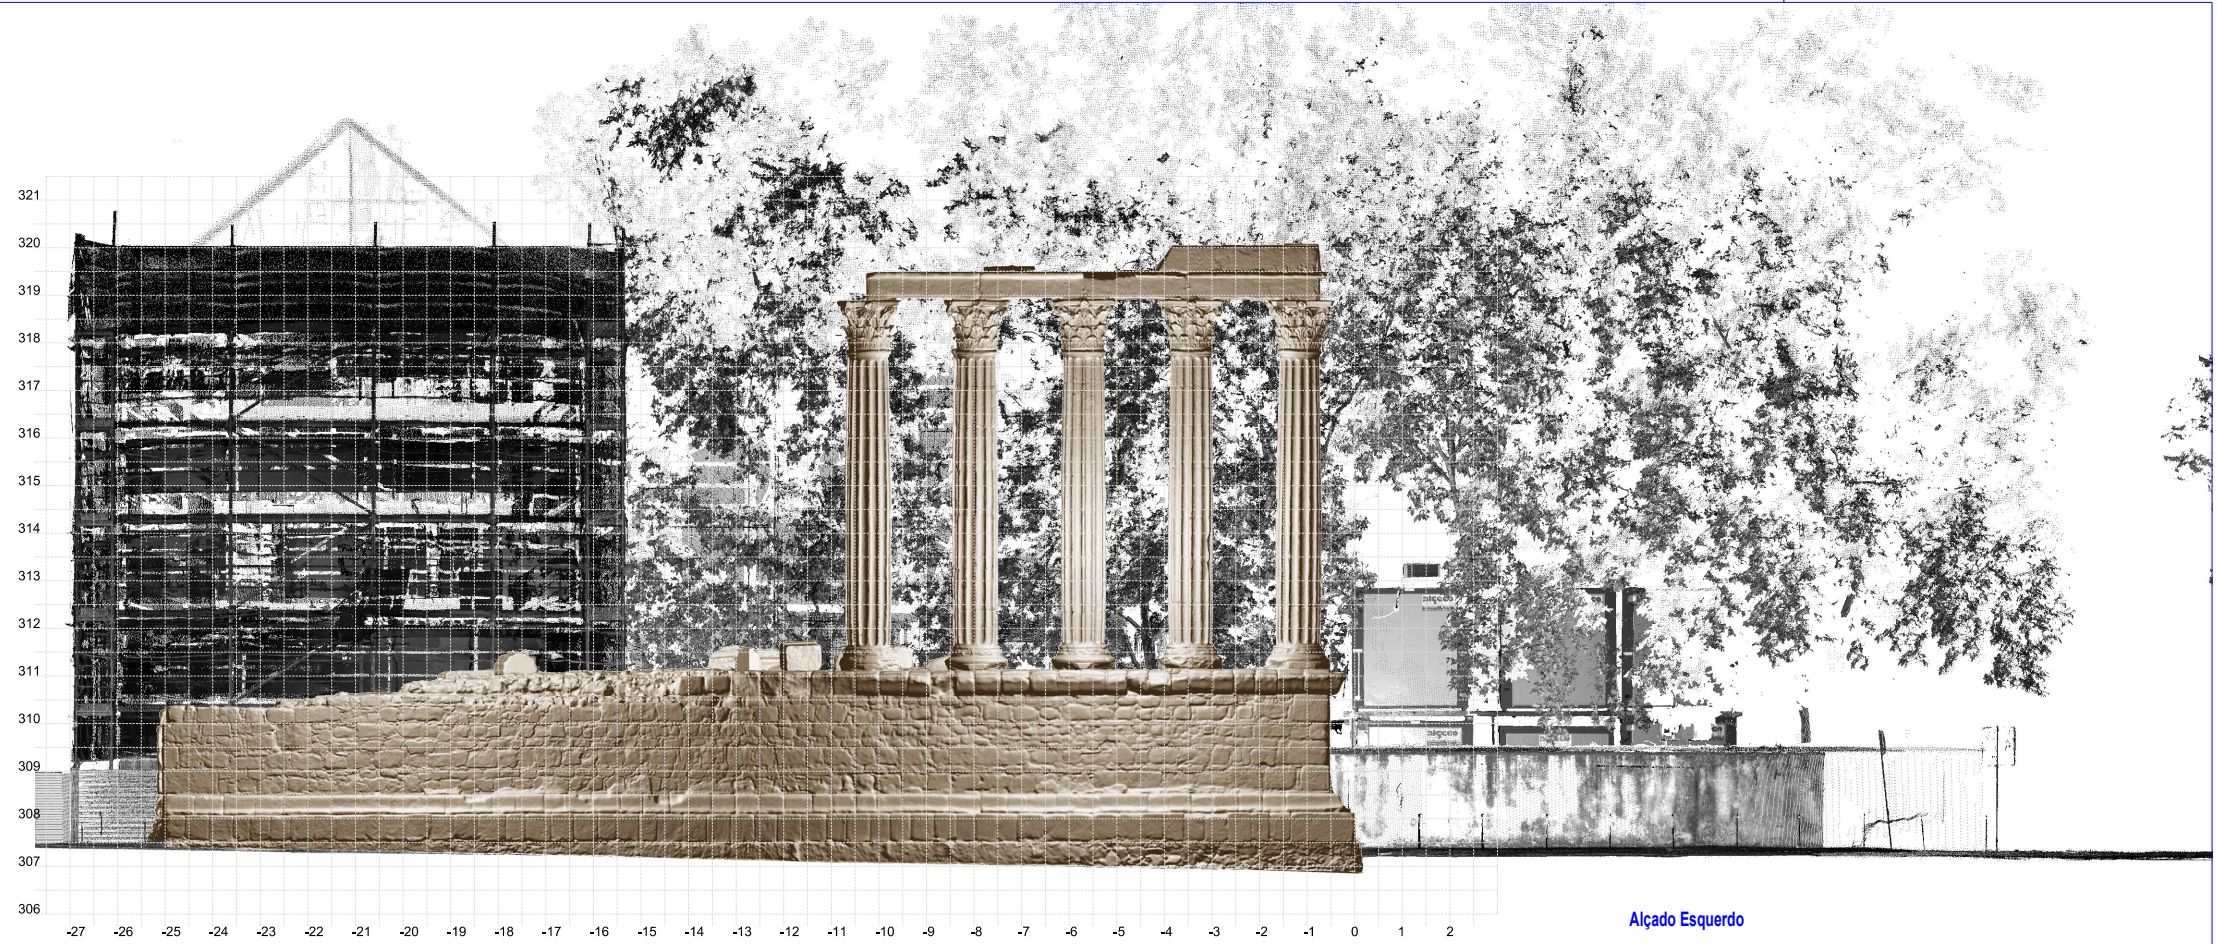

Alçado Esquerdo

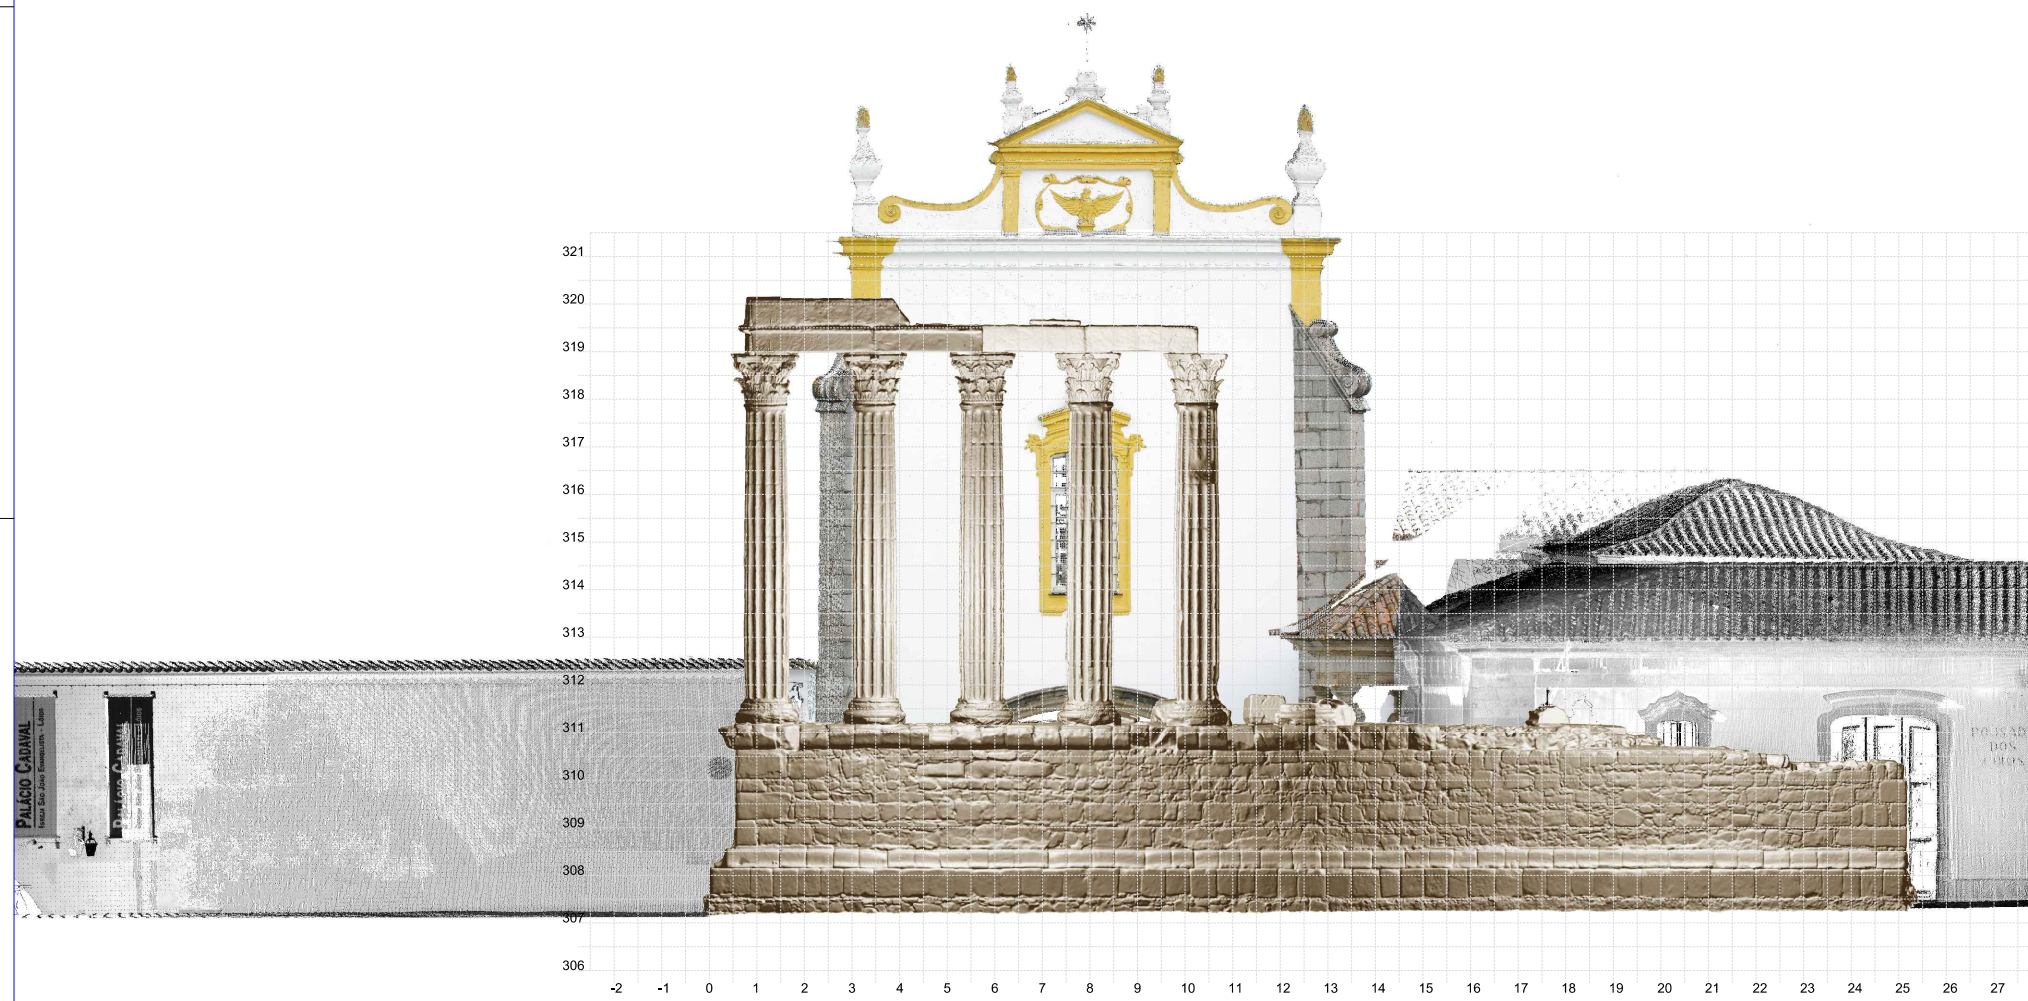

Alçado Direito


