




ALÇADO PRINCIPAL

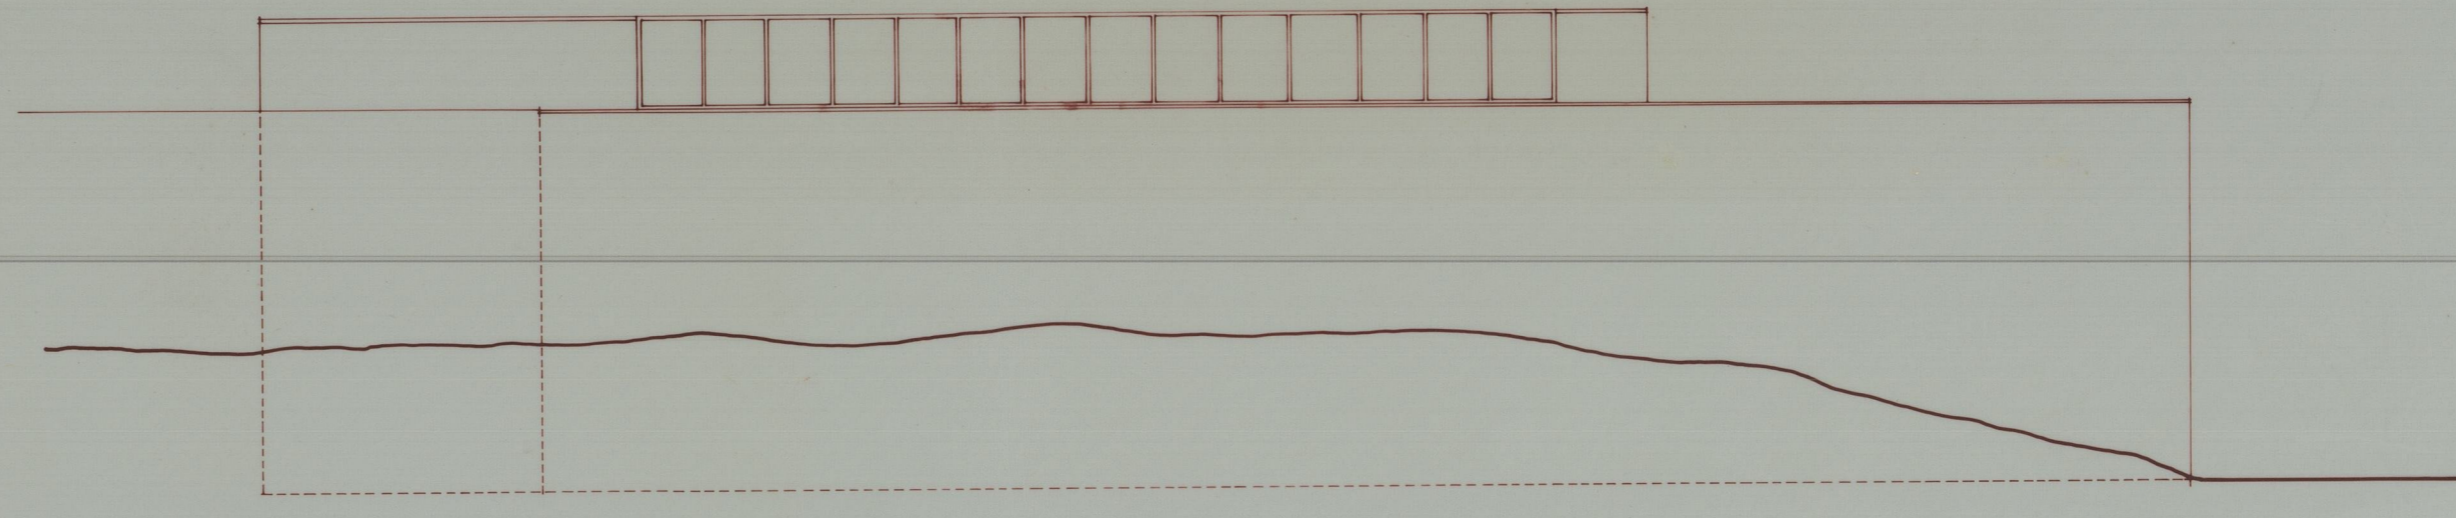


ALÇADO POSTERIOR

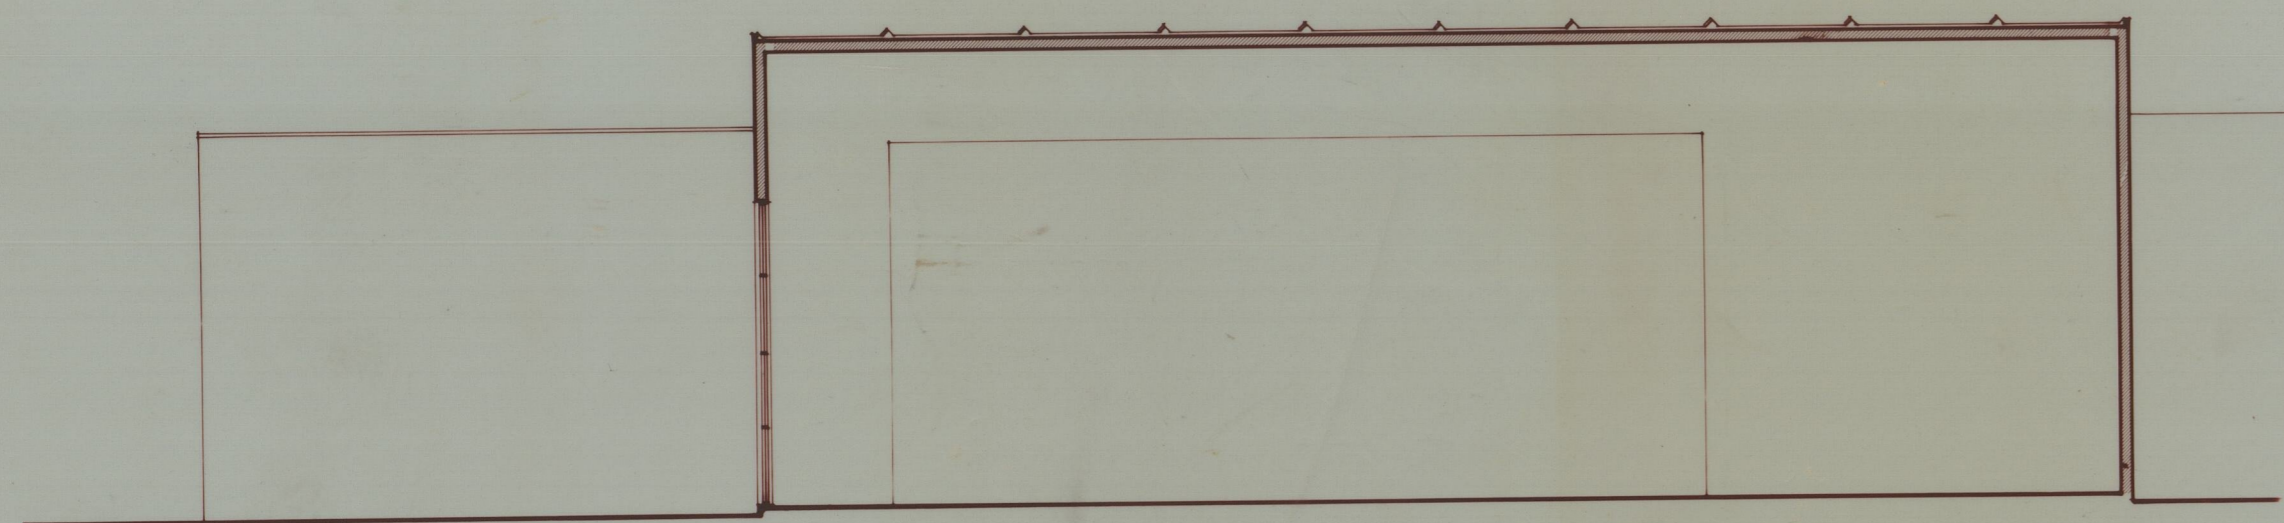


CORTE A-B

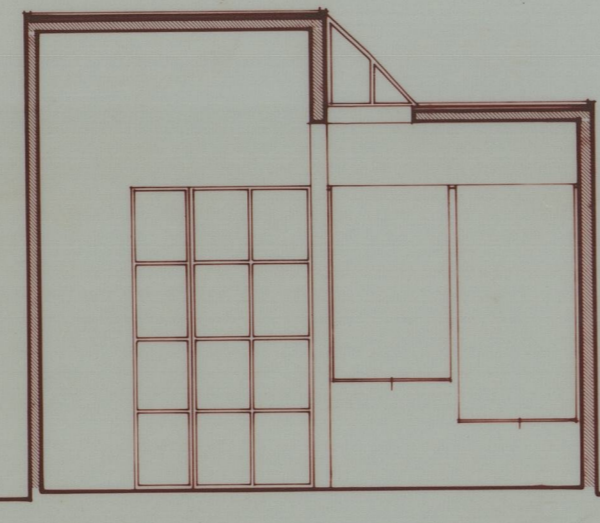


CORTE C-D

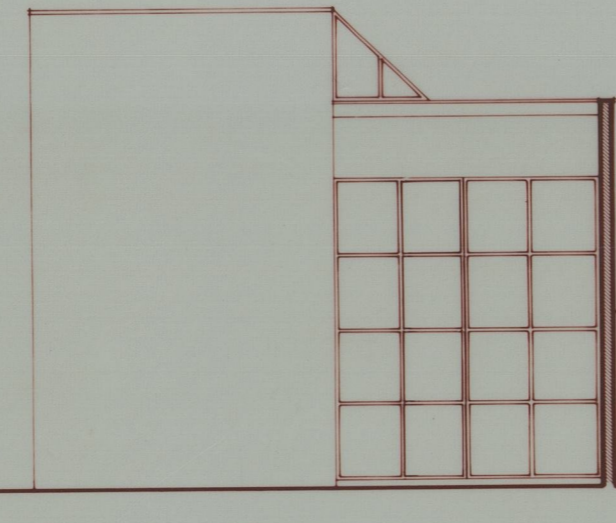

ALÇADO LAT DIREITO

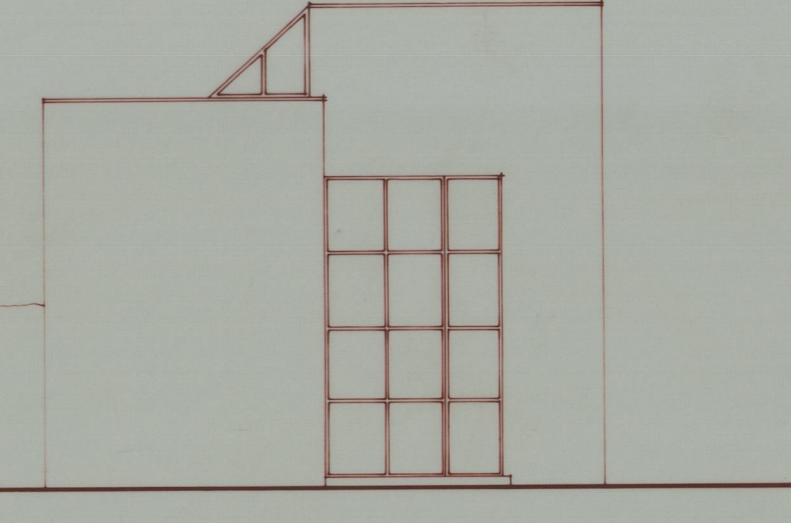


ALÇADO LAT ESQUERDO

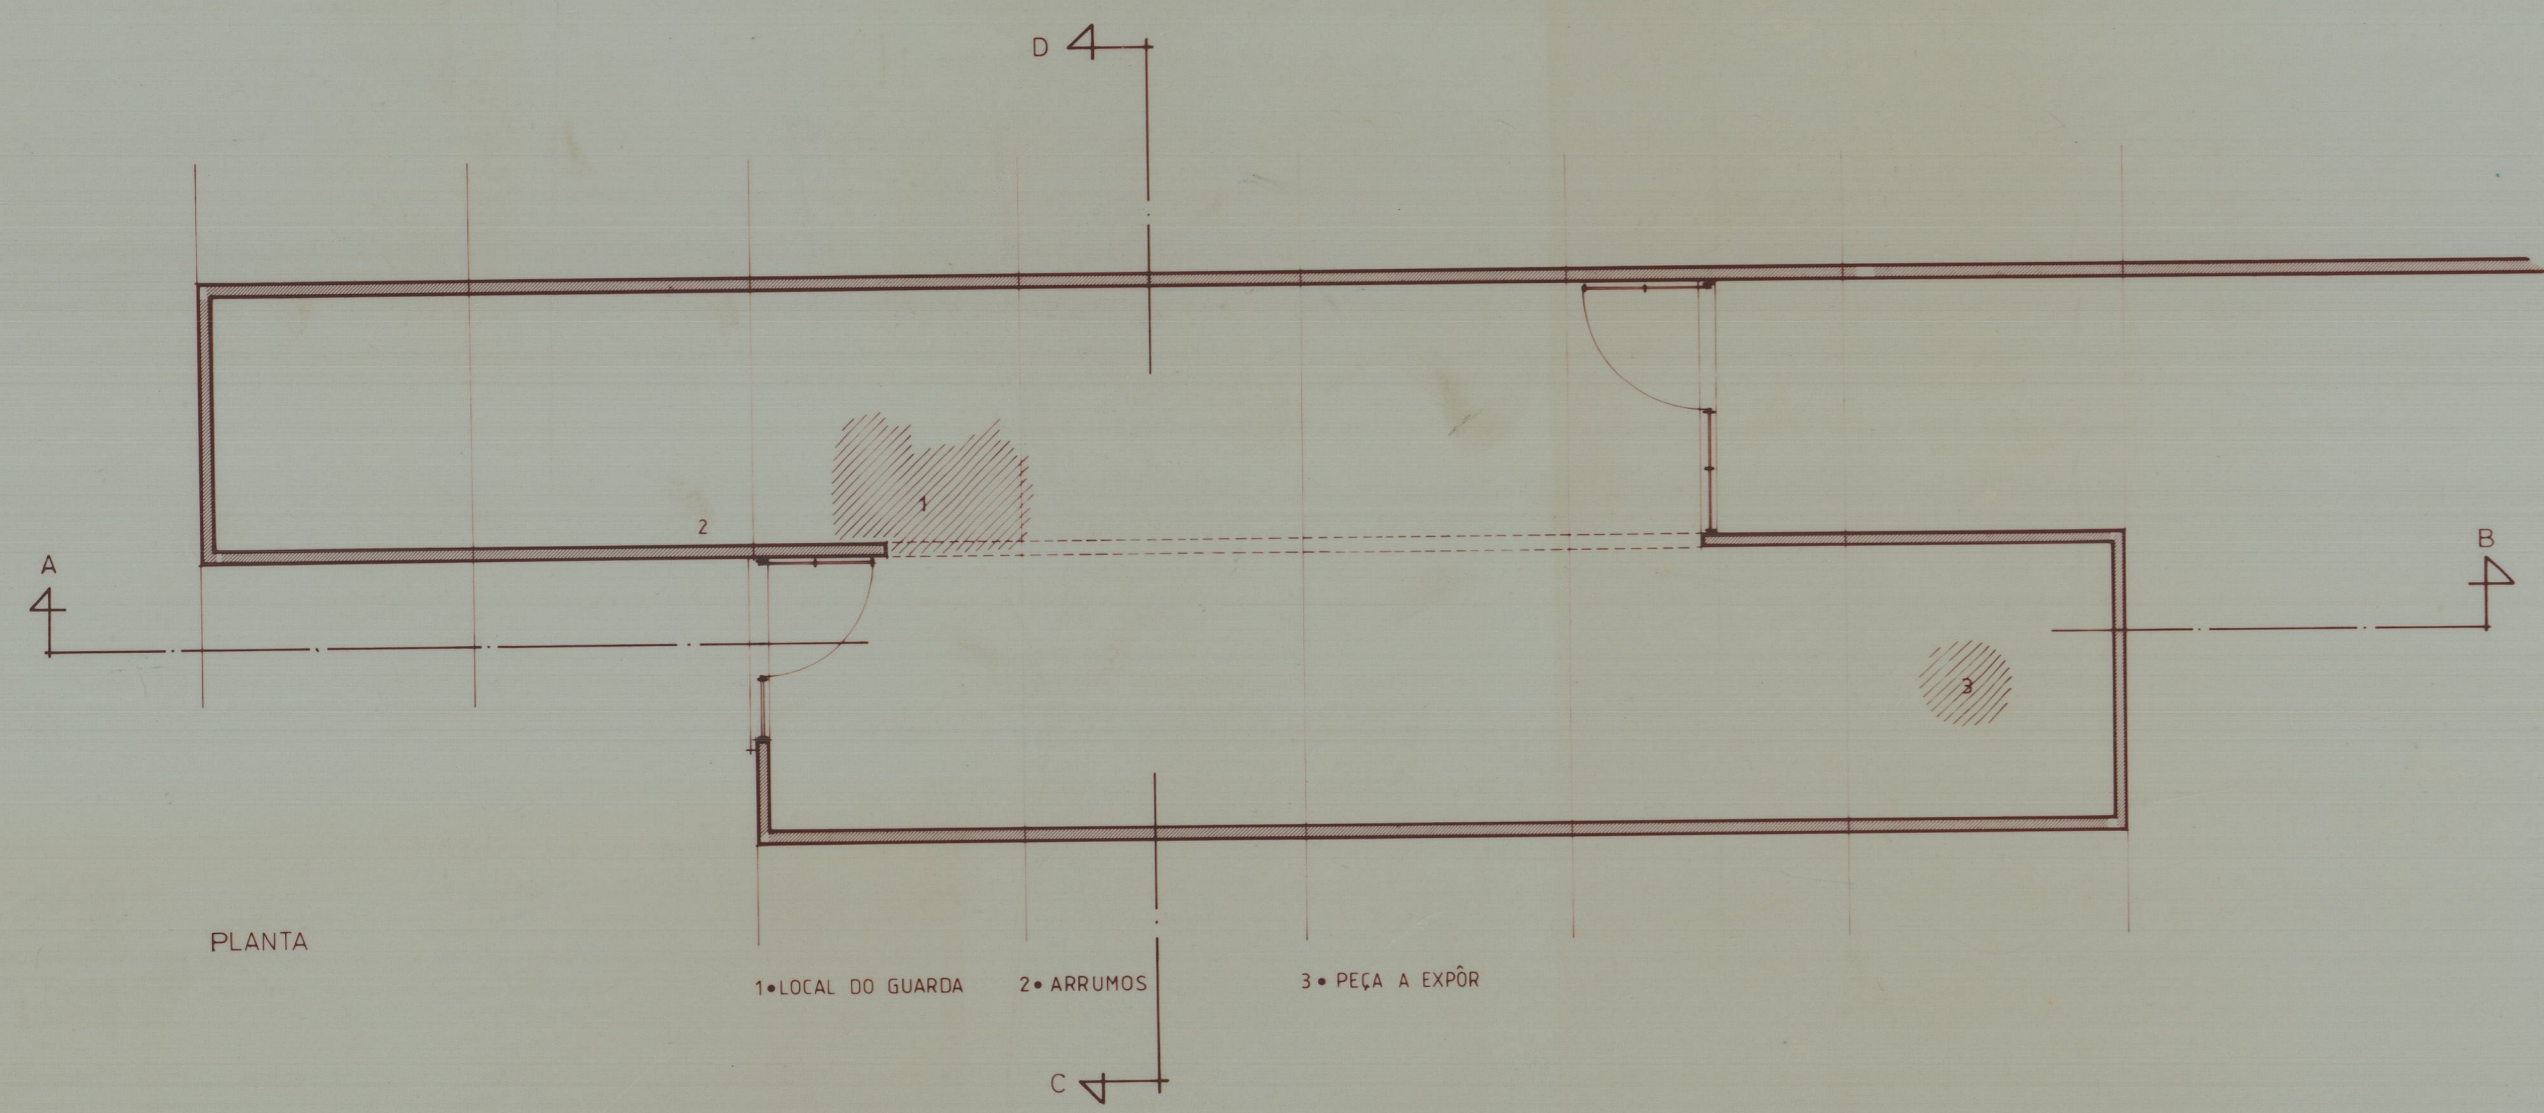

PLANTA

- 1 - LÍNEA DO GUARDA
- 2 - ABRUÇOS
- 3 - PEÇA A EXPÔR

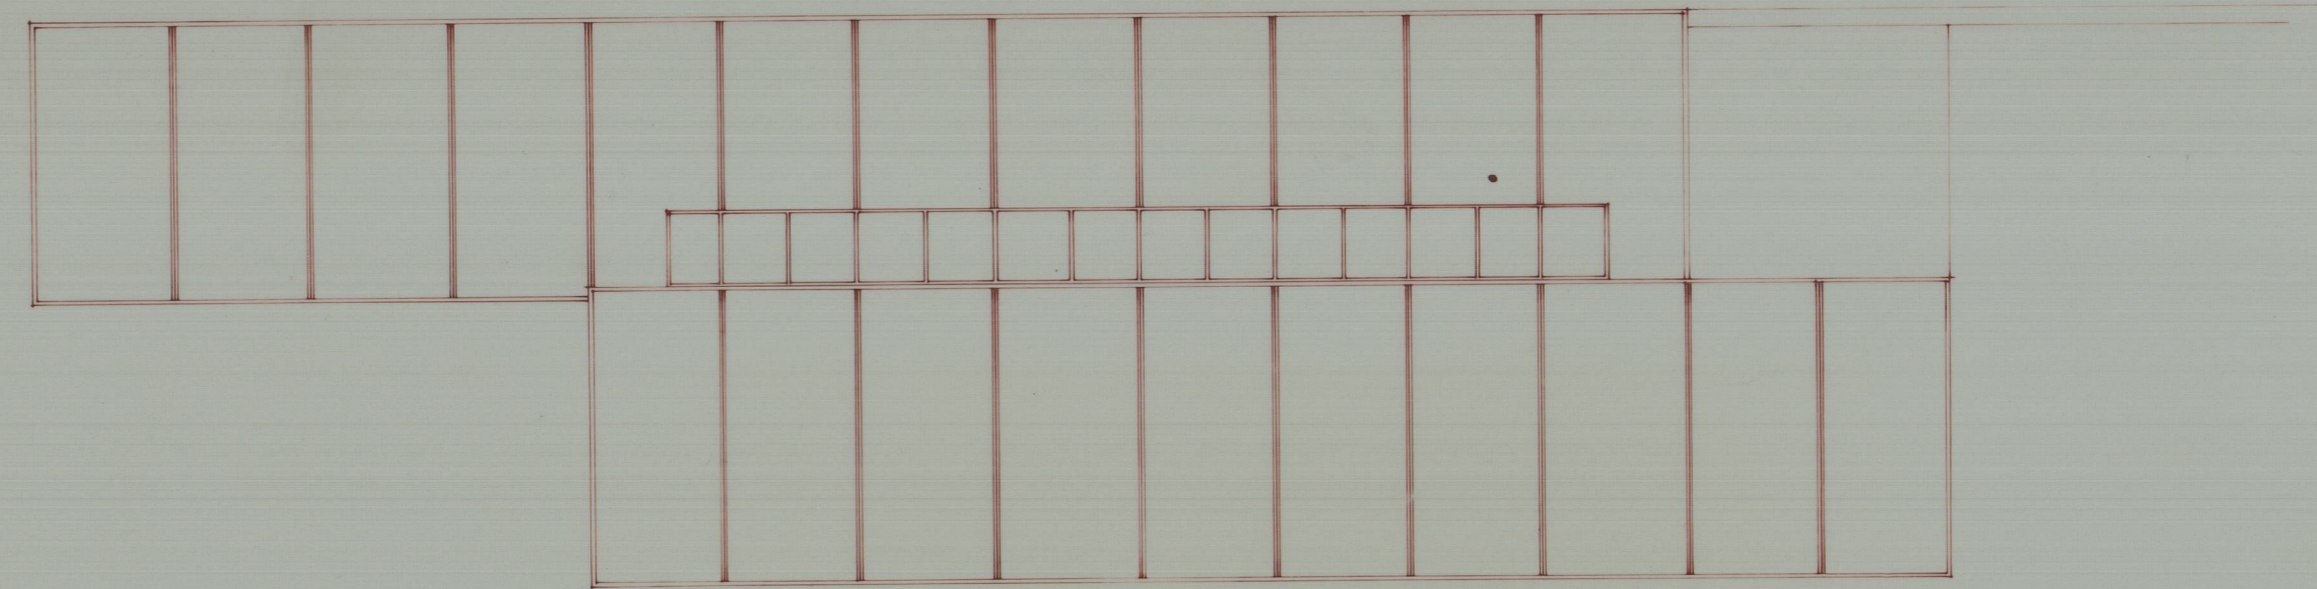

COBERTURA

Des nº 2

CITÂNIA DE STA LUZIA - VIANA DO CASTELO
Entrada e Mostro Museológico - Plantas, Cortes e Alçados - Esc. 1/50 - Data AGOSTO/96

44500

16/09/21
Citânia de Santa Luzia

Cota 933
C.S. 456838