




Alçado nordeste

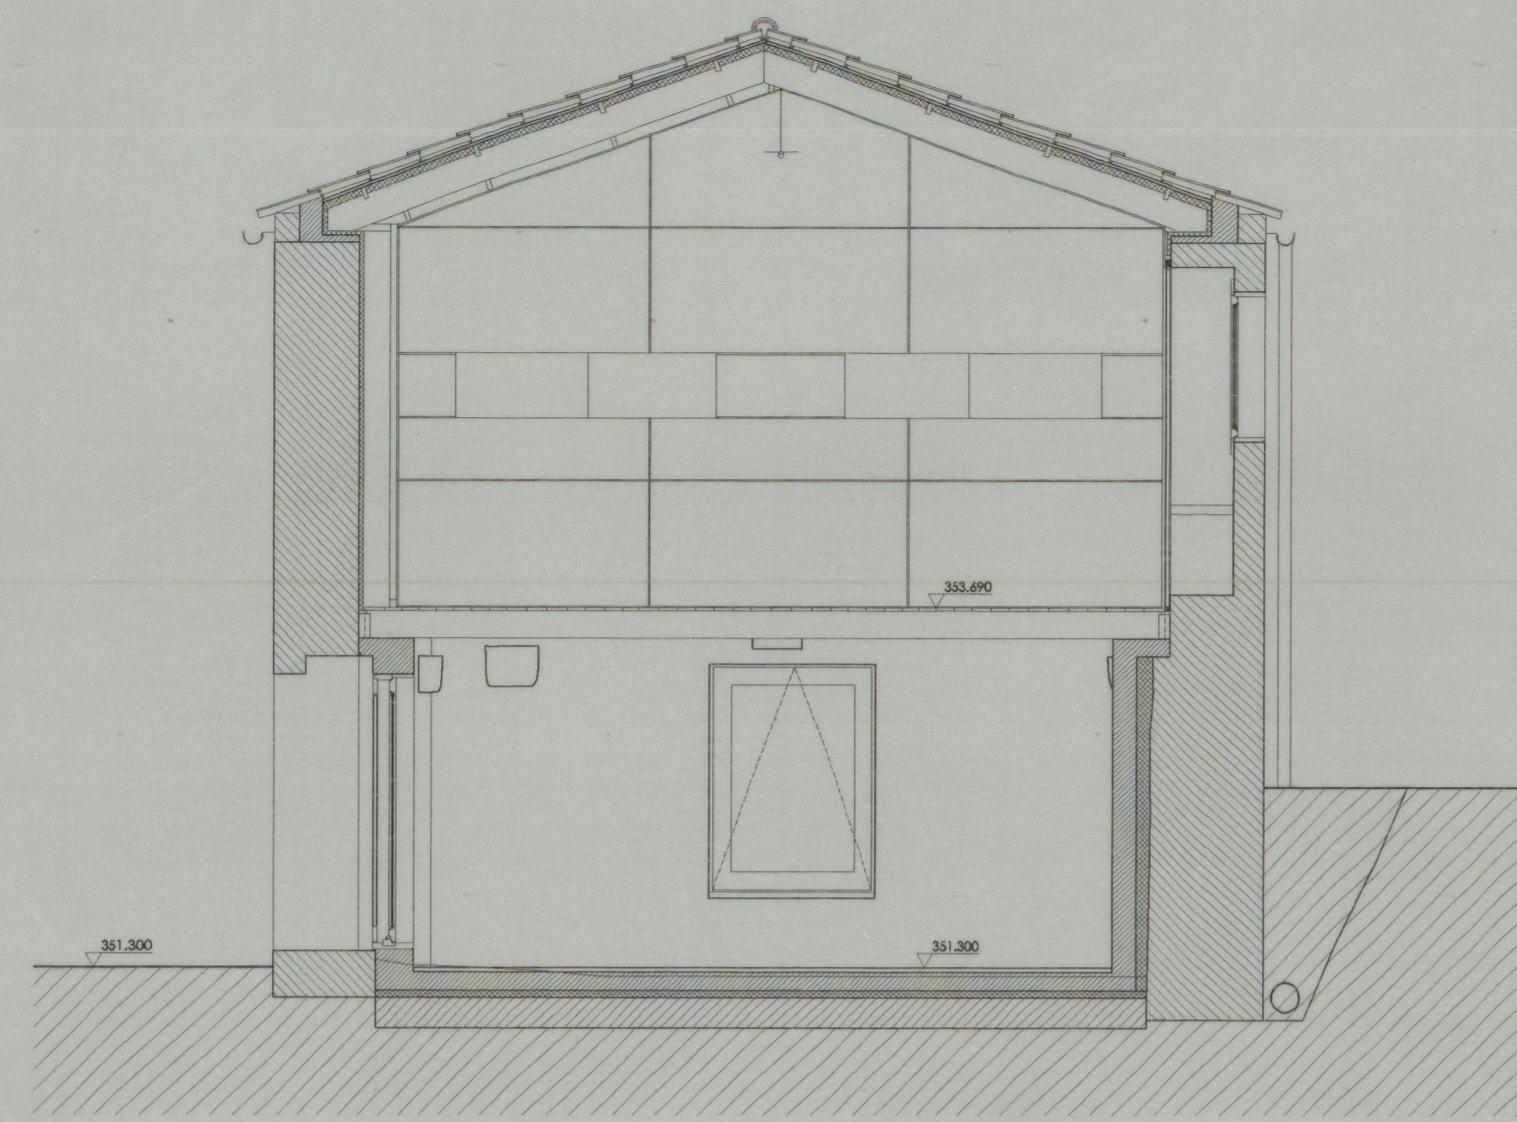


Corte C-C

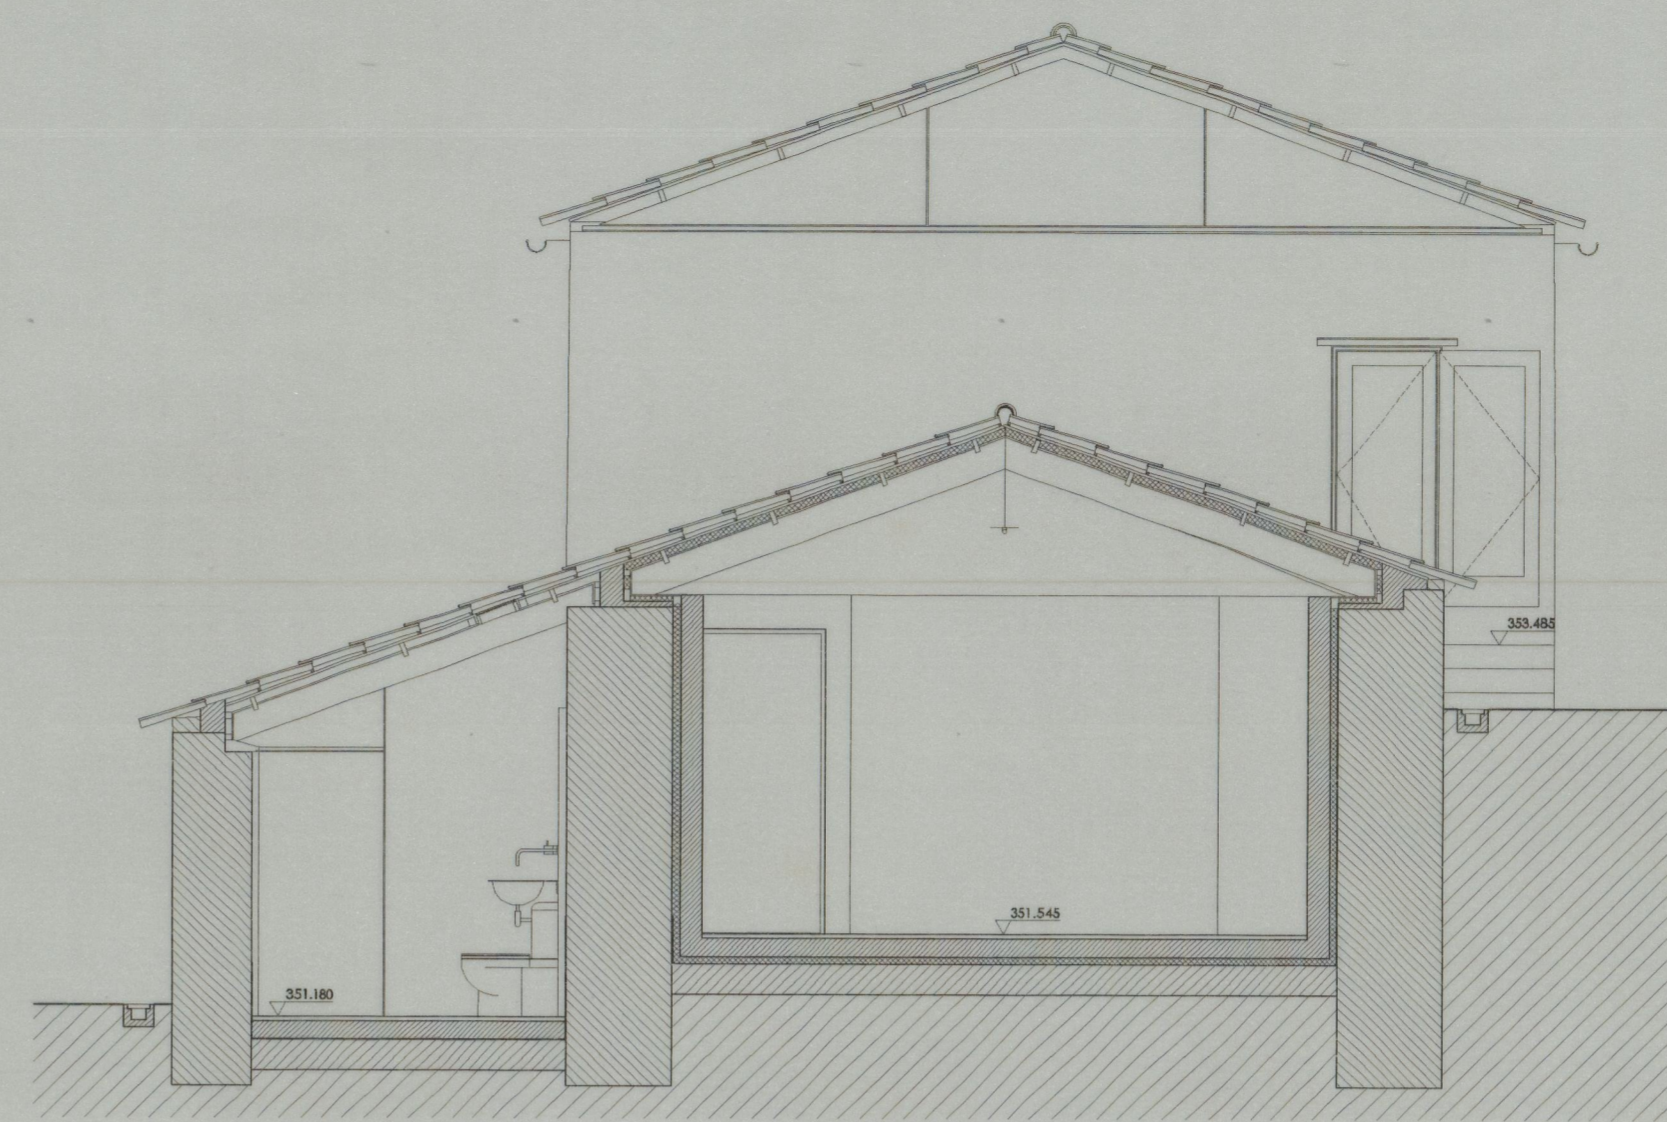


Corte B-B

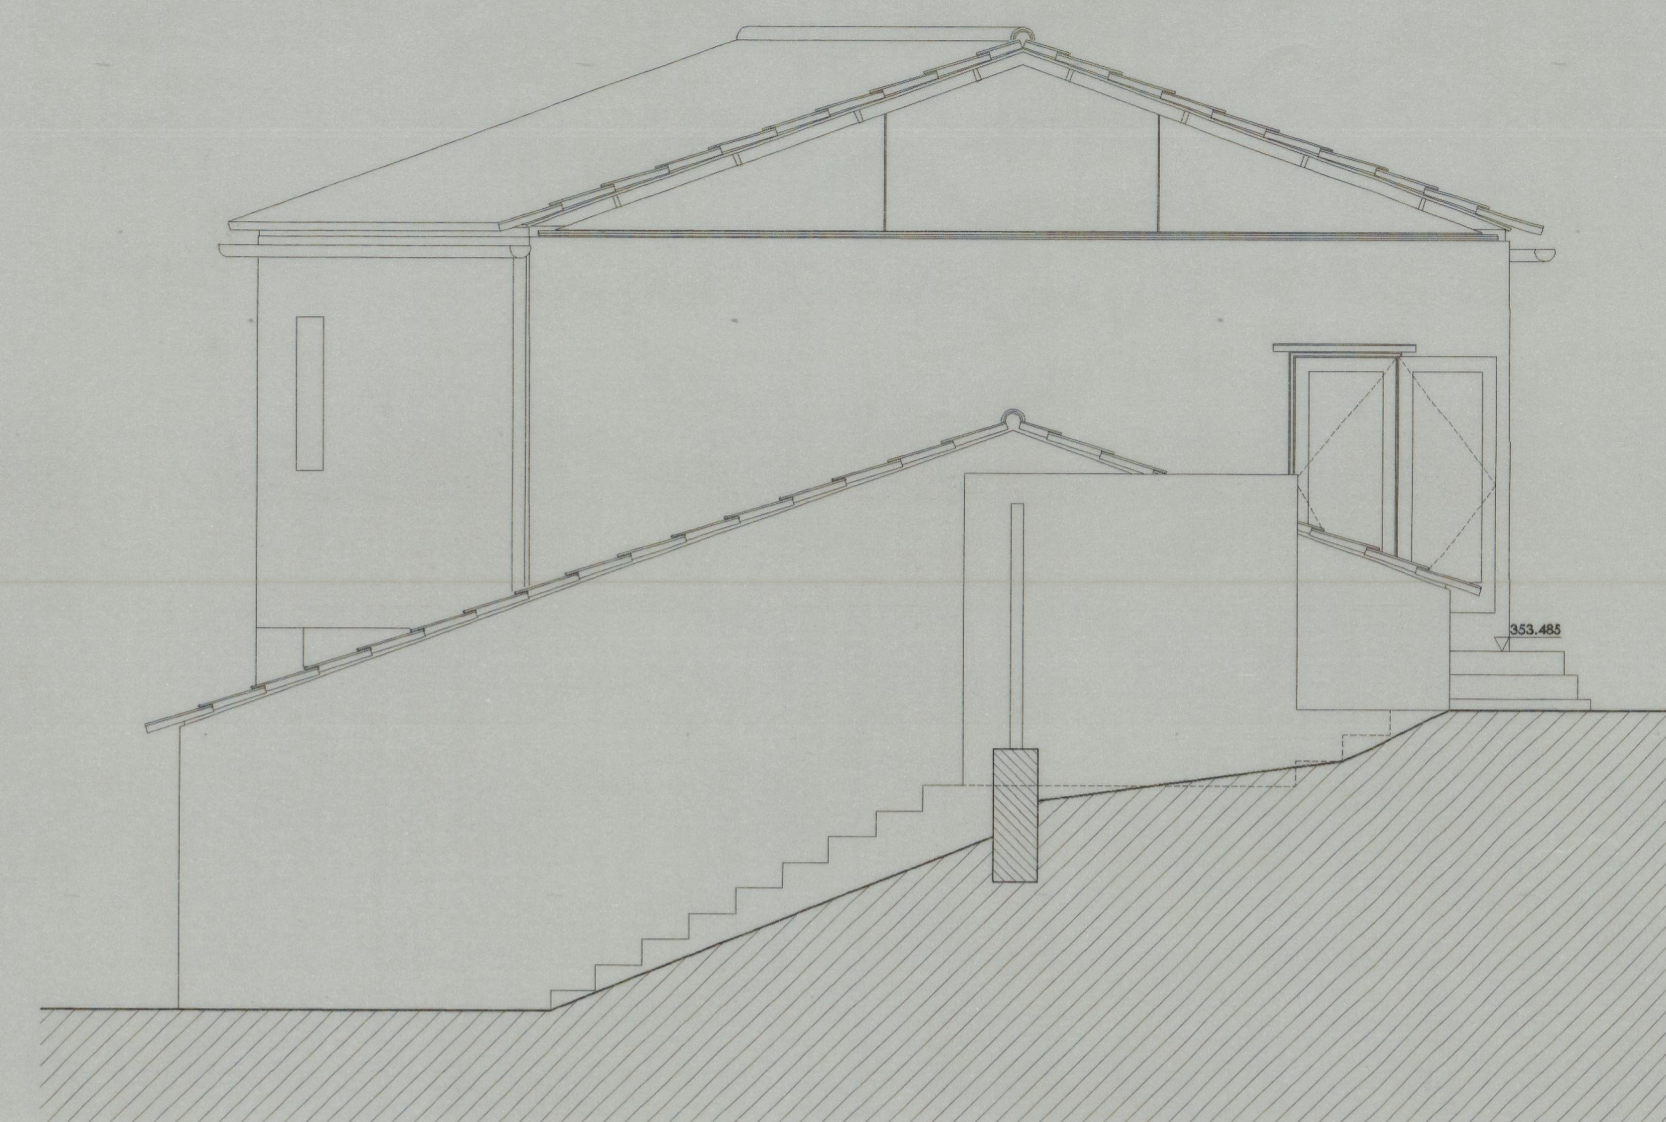


Corte S-S

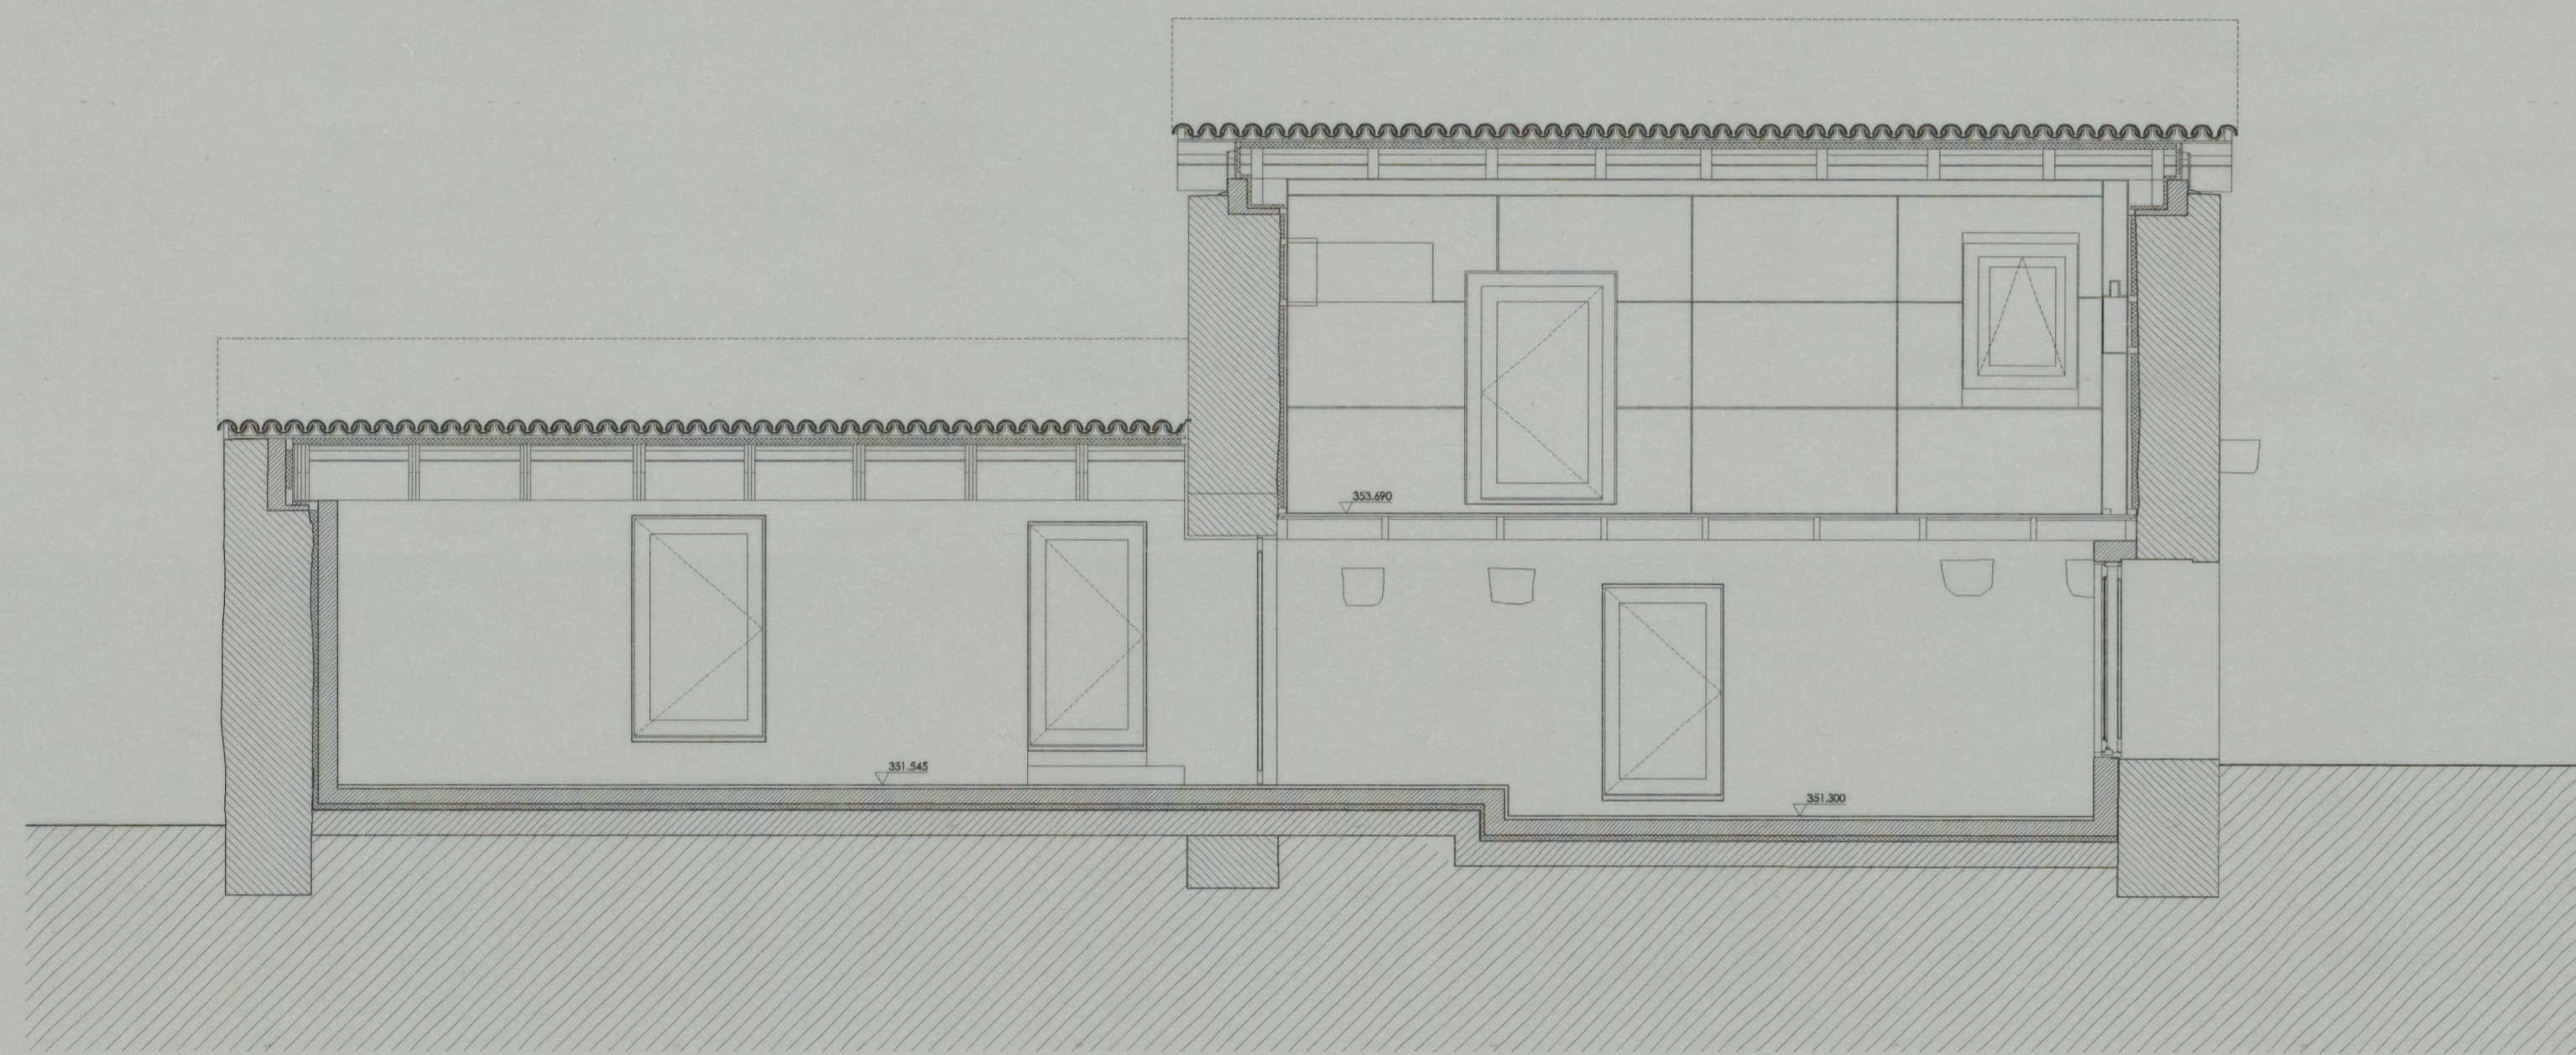

Corte A-A

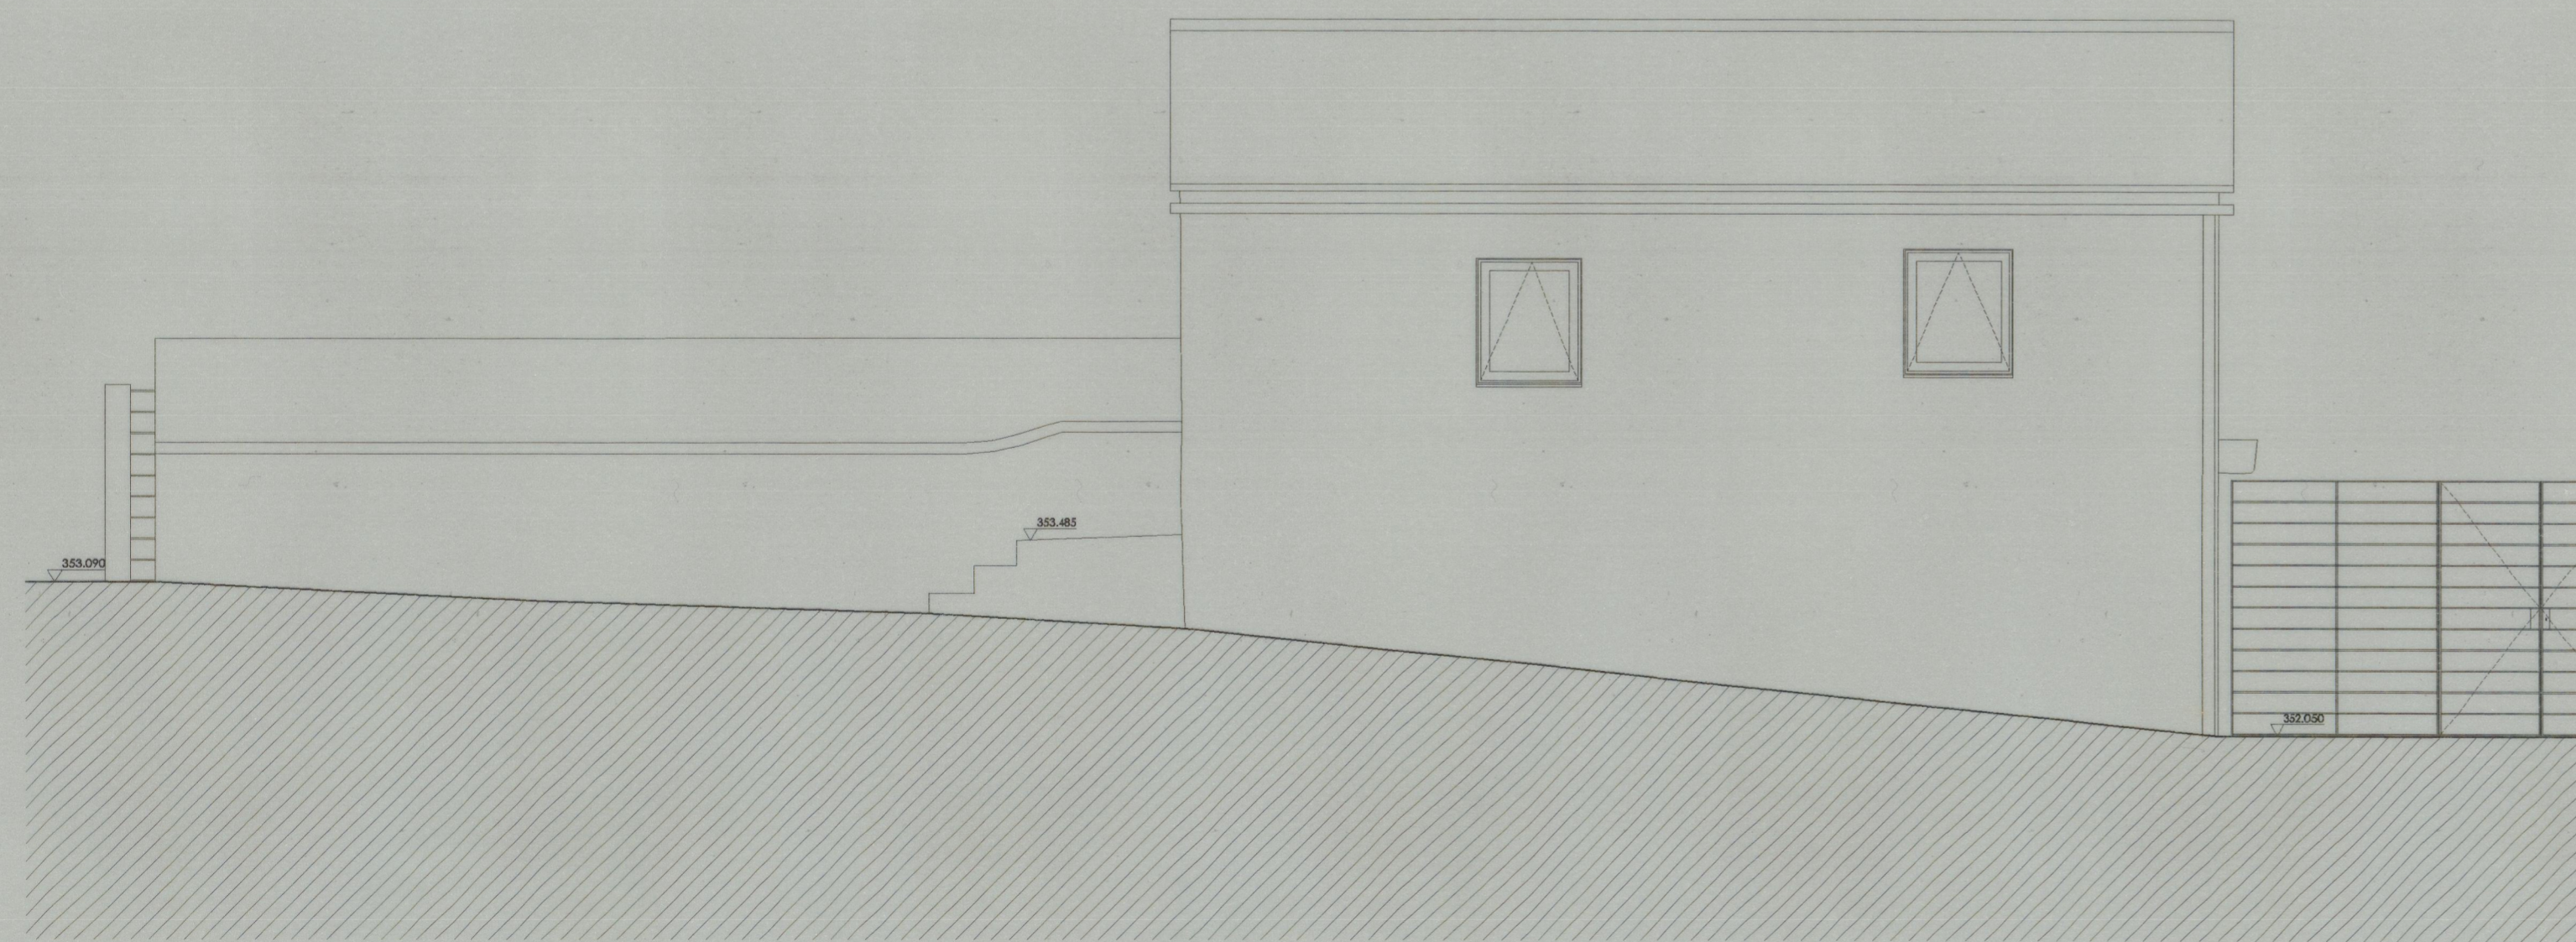

Alçado sul

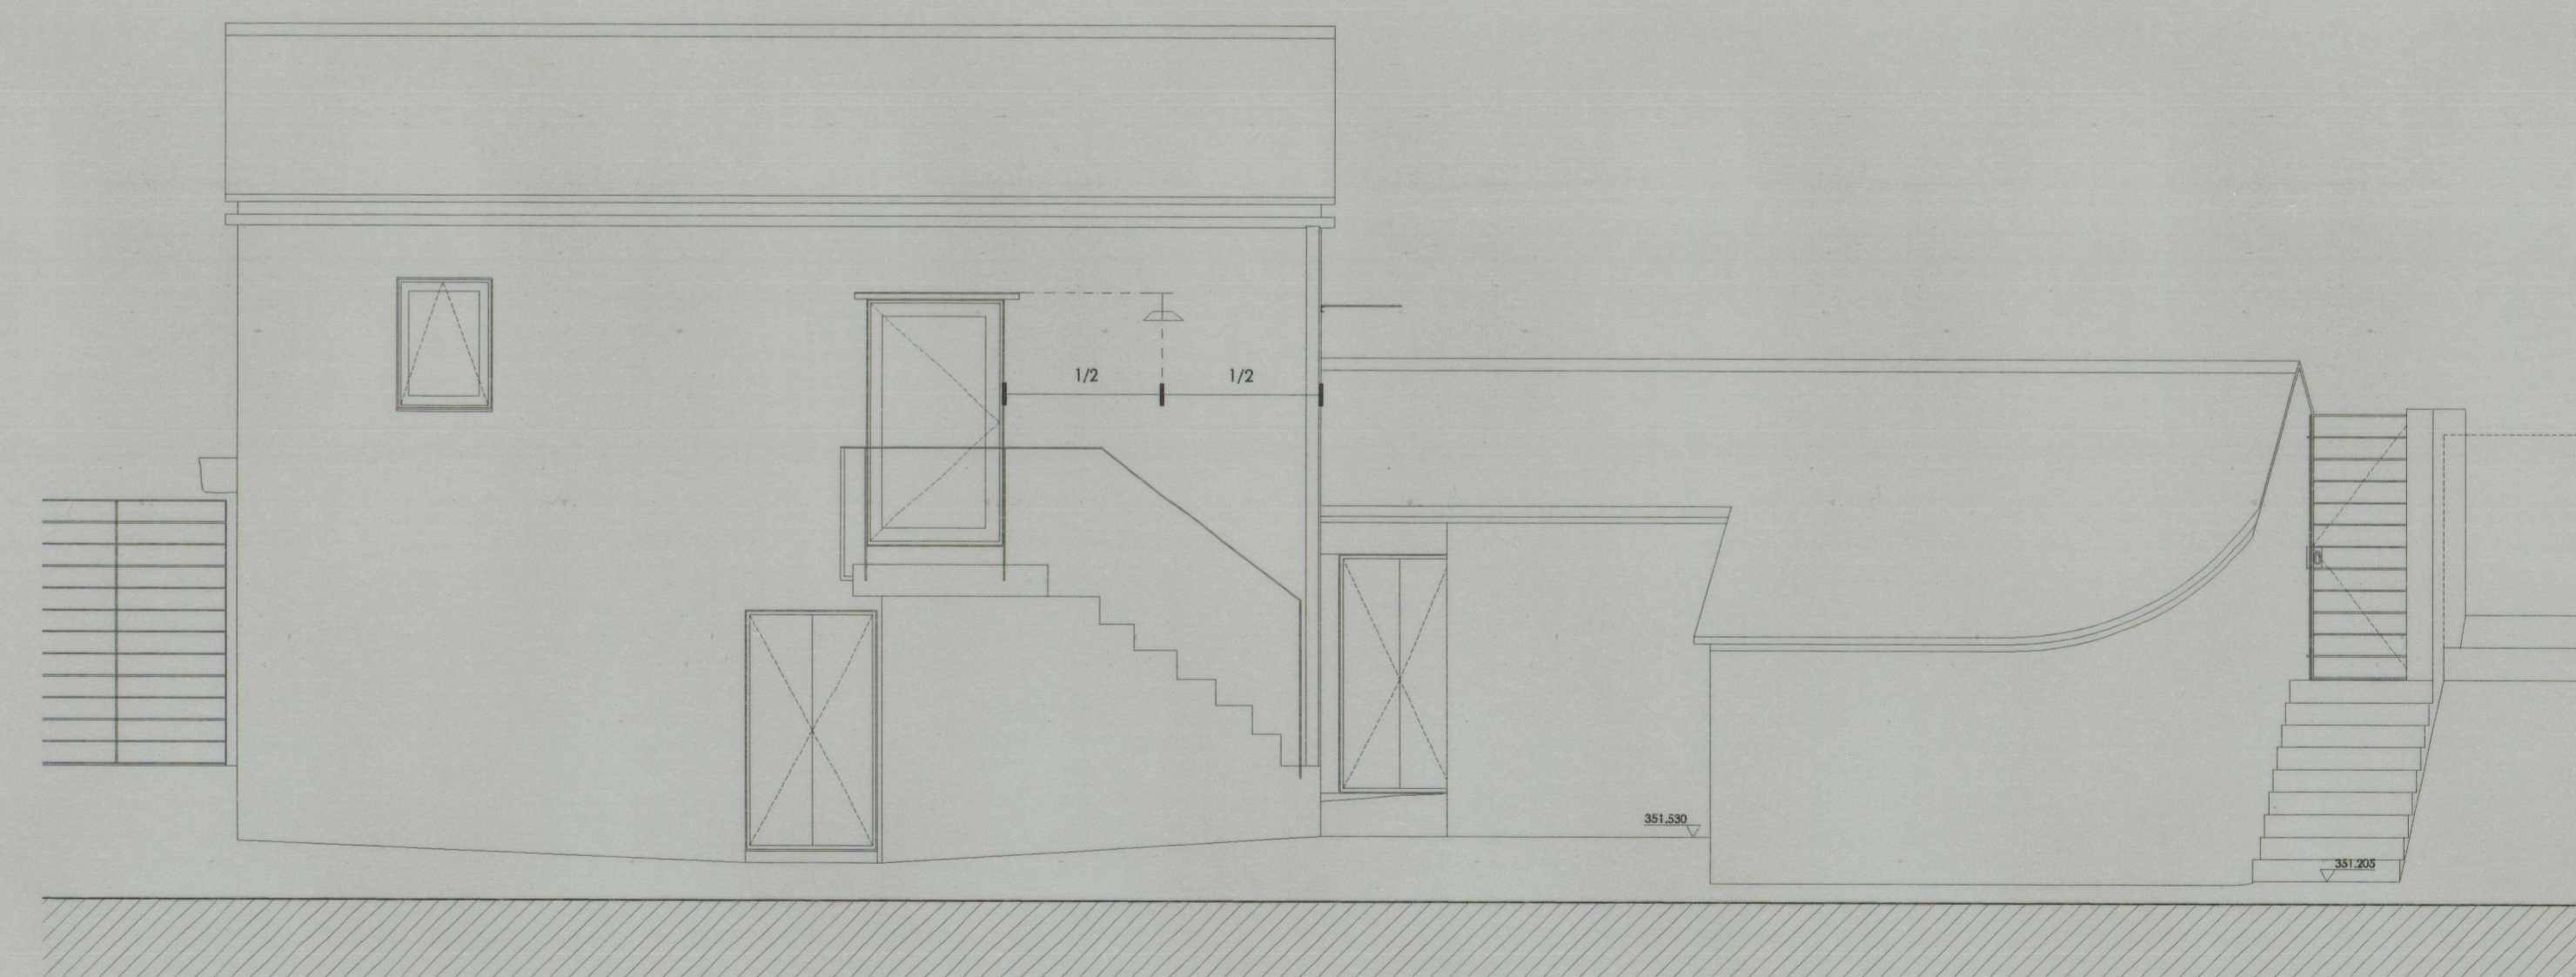

Alçado norte

un-2264
Cota 1995