


pta 2087

47-1641

Teatro Rivoli  
43-12-12

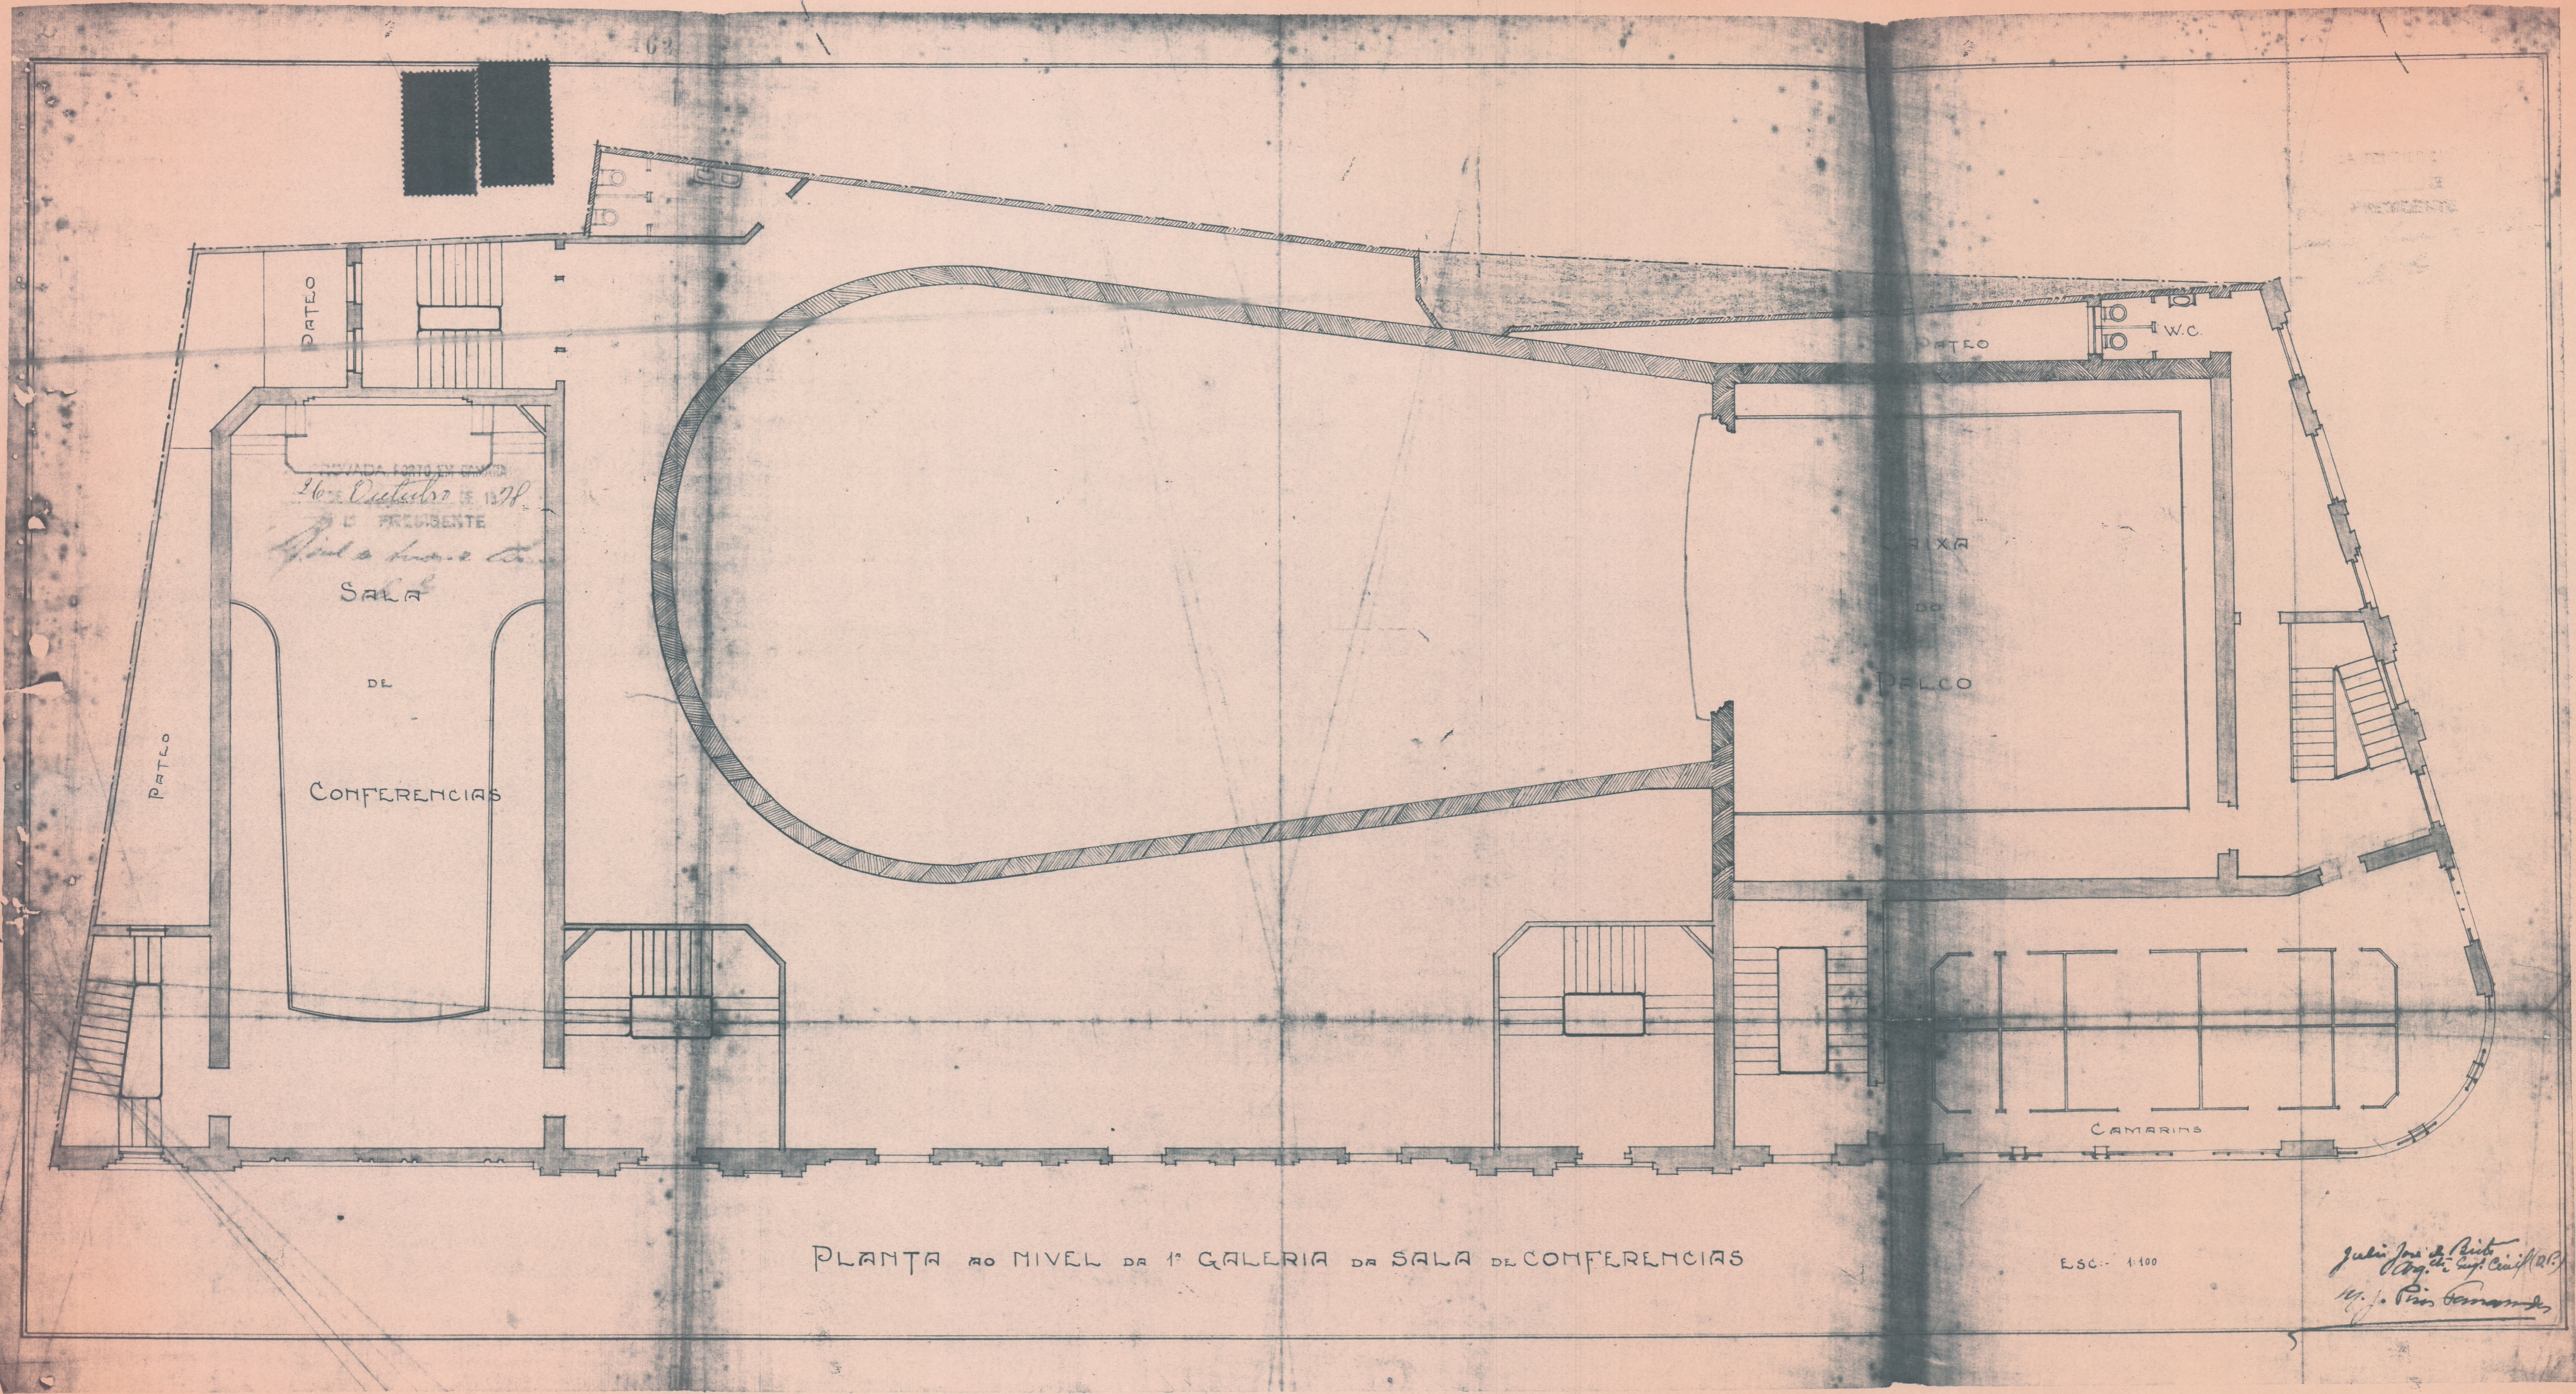

PLANTA DO NIVEL DA 1ª GALERIA DA SALA DE CONFERENCIAS

ESC.: 1:100

Julio José de Brito  
Arq.º de Proj. Civil (R.º)  
M.ª J.ª Pinheiro