


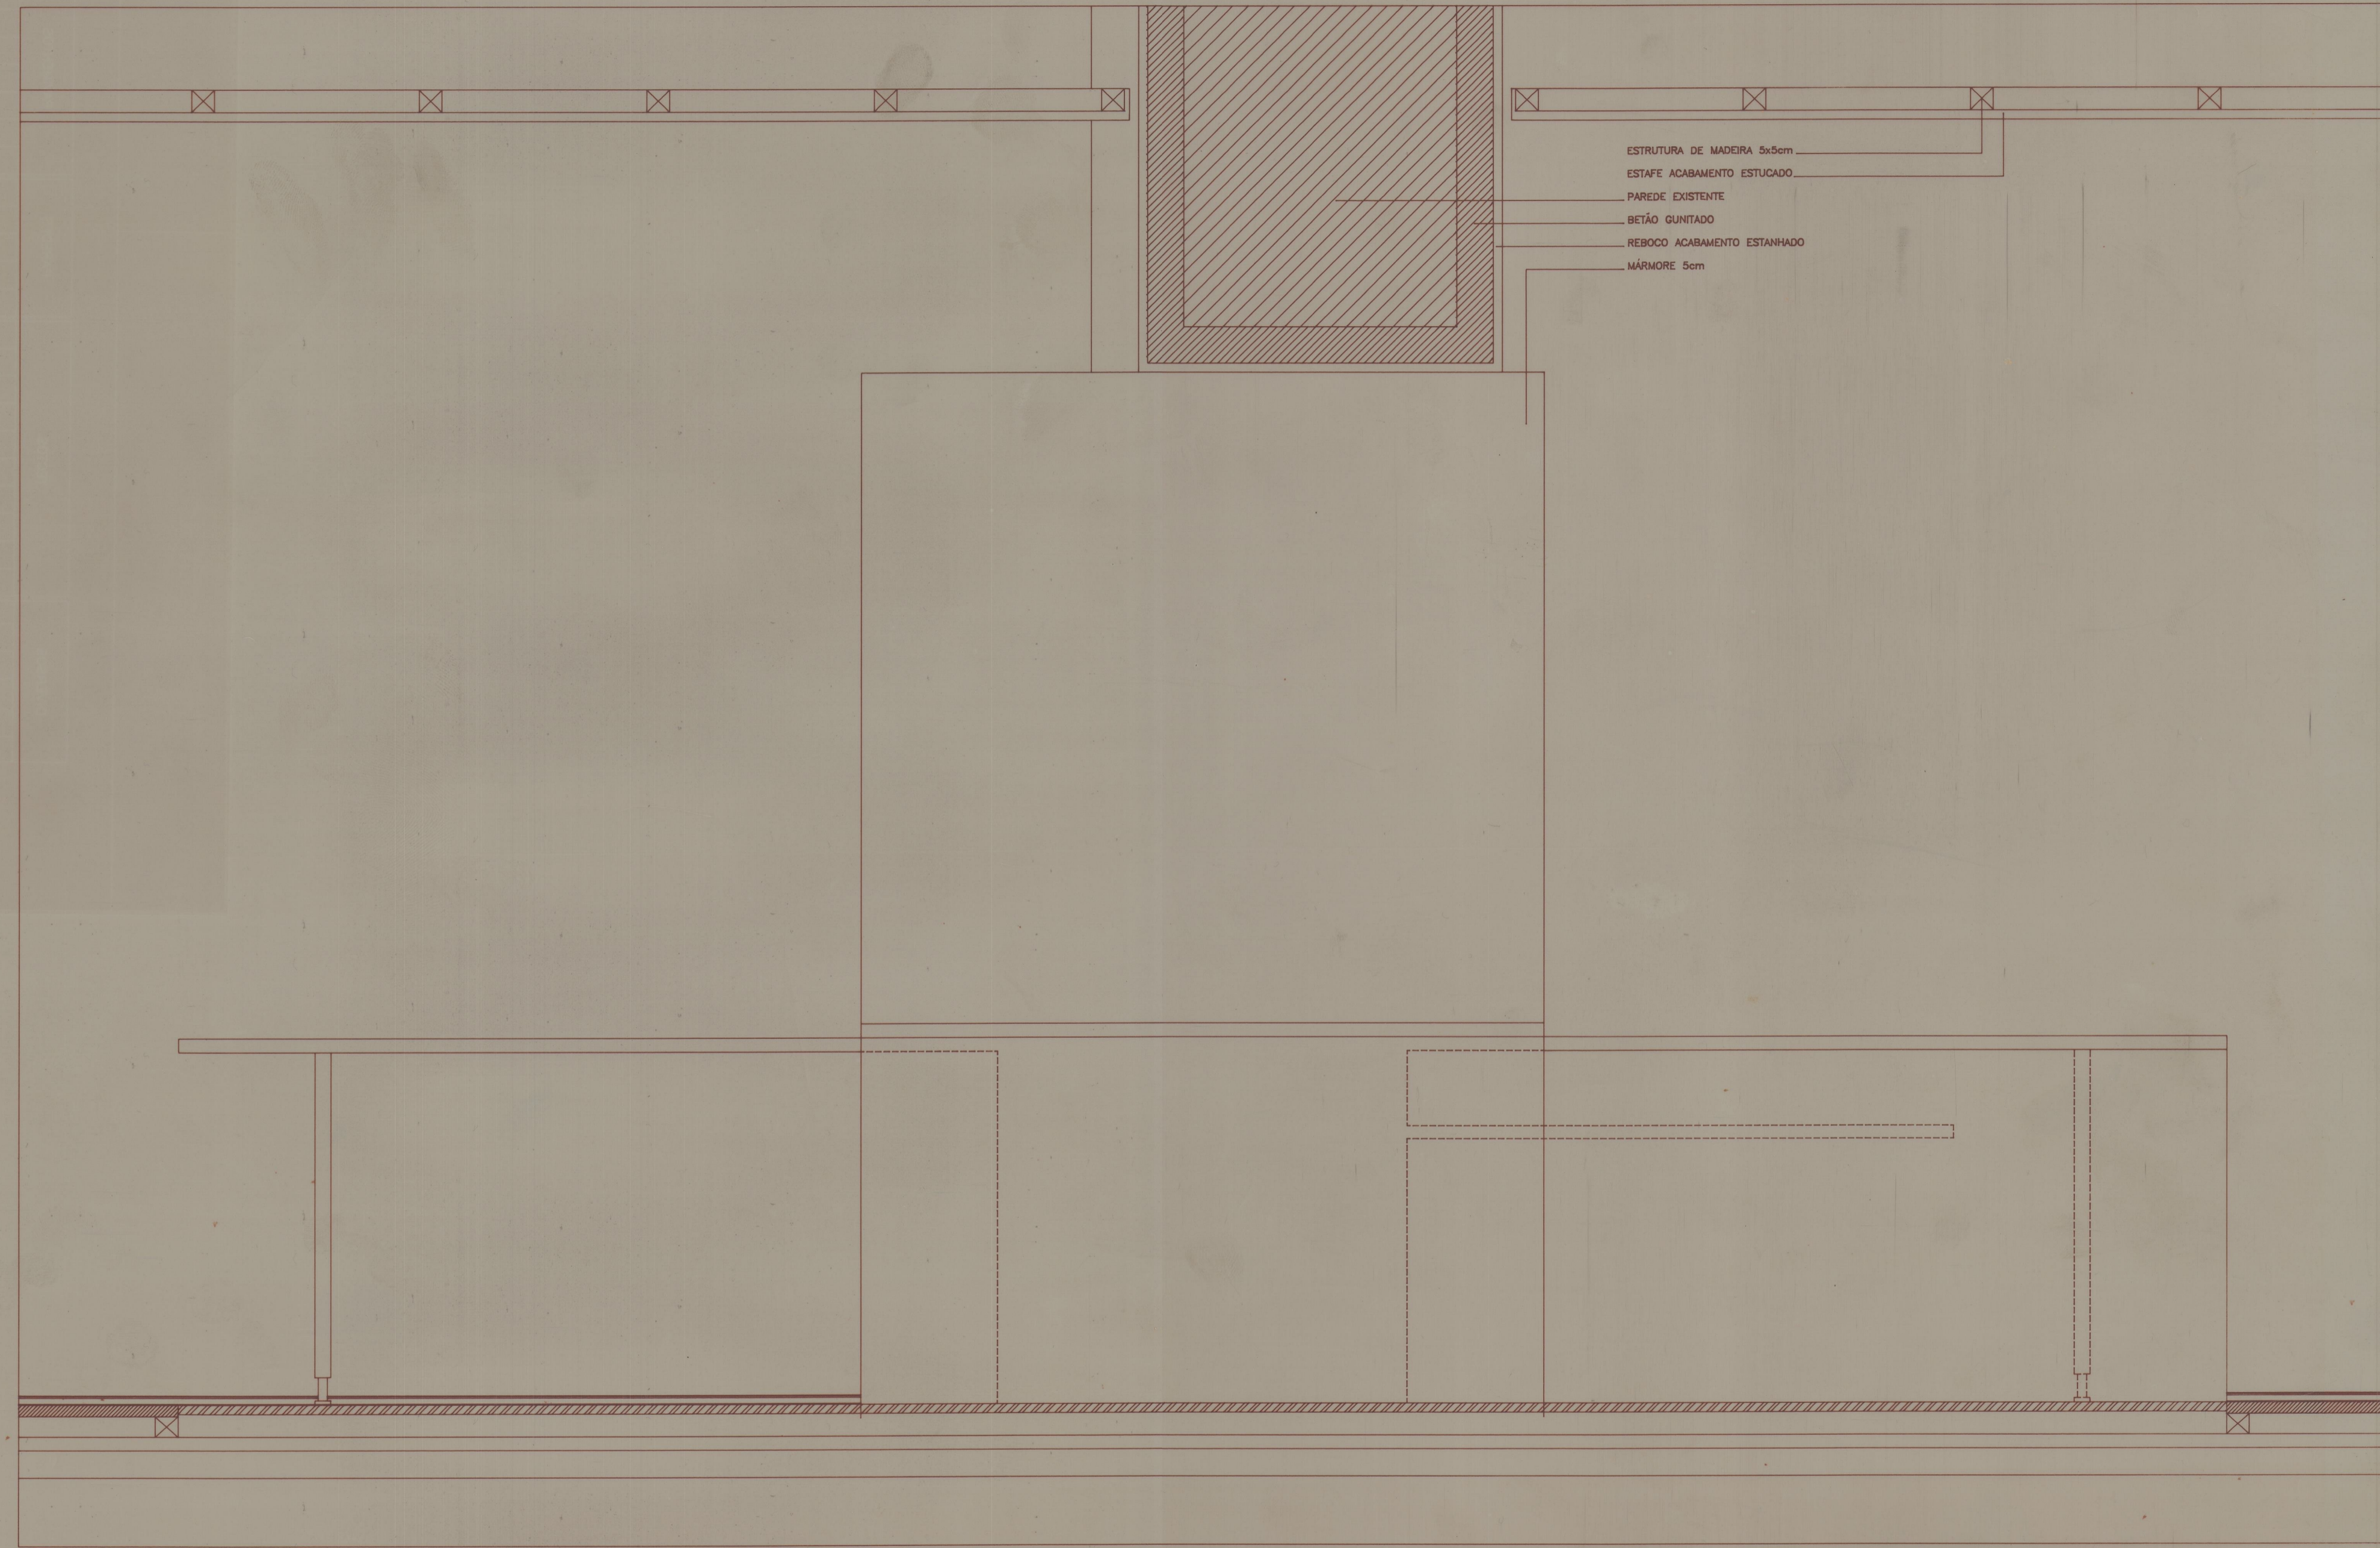

CORTE 3

SOLHO 2,5cm  
CAIXA DE AR/PAV. RADIANTE  
BARROTES DE FIXAÇÃO DO SOLHO

MÁRMORE 2cm  
ENCHIMENTO/PAV. RADIANTE  
REGULARIZAÇÃO  
FLINTKOTE  
MASSAME DE BETÃO  
BRITA



CORTE 4