


ALA NORTE

1. PAREDE DE GRANITO EXISTENTE - A CONSOLIDAR NA SEGUNDA FASE
2. LINTEL EM BETAO - EXISTENTE
3. SANCA EM MADEIRA DE CASTANHO PARA ILUMINACAO
4. REBOCO ESTANHADO E PINTADO
5. VIGA EM MADEIRA DE CASTANHO (NOVA OU A RECUPERAR)
6. TELHA PORTUGUESA DO TIPO "MENDES GODINHO"
7. ARGAMASSA PINTADA PARA FIXACAO DA TELHA DE BEIRAL
8. TELA DO TIPO "HIROSTAN 10"
9. RIPAS DE MADEIRA DE CASTANHO COM 0.03 X 0.06M.
10. CAIXA DE AR
11. PLACAS DE ROOFMATE - SL - 0.03M.
12. FORRO MACHEADO EM MADEIRA DE CASTANHO
13. PECA DE BETAO OU MADEIRA - EXISTENTE
14. REBOCO ESTANHADO E PINTADO
15. PAREDE DE GRANITO EXISTENTE - A CONSOLIDAR NA SEGUNDA FASE
16. FORRO EM AGLOMERADO MARITIMO
17. CONTRAFEITO DE SANCA EM MADEIRA DE CASTANHO
18. TELHA DE BEIRAL DO TIPO "MENDES GODINHO"
19. PECA DE MADEIRA DE CASTANHO PARA SUPORTE DA TELHA DE BEIRAL
20. VIGA DE CASTANHO - SUPORTE INTERMEDIO

- A IMPERMEABILIZANTE - MASSA EPOXICA
 B PRESILHA DO TIPO "CAPPING STRIP - ZN" EM COBRE
 C RUFO DE COBRE
 D AGLOMERADO NEGRO DE CORTICA
 E ROOFMATE SL 0.03M.
 F TELA DO TIPO "HIROSTAN 10"
 G TELHA PORTUGUESA DO TIPO "MENDES GODINHO"

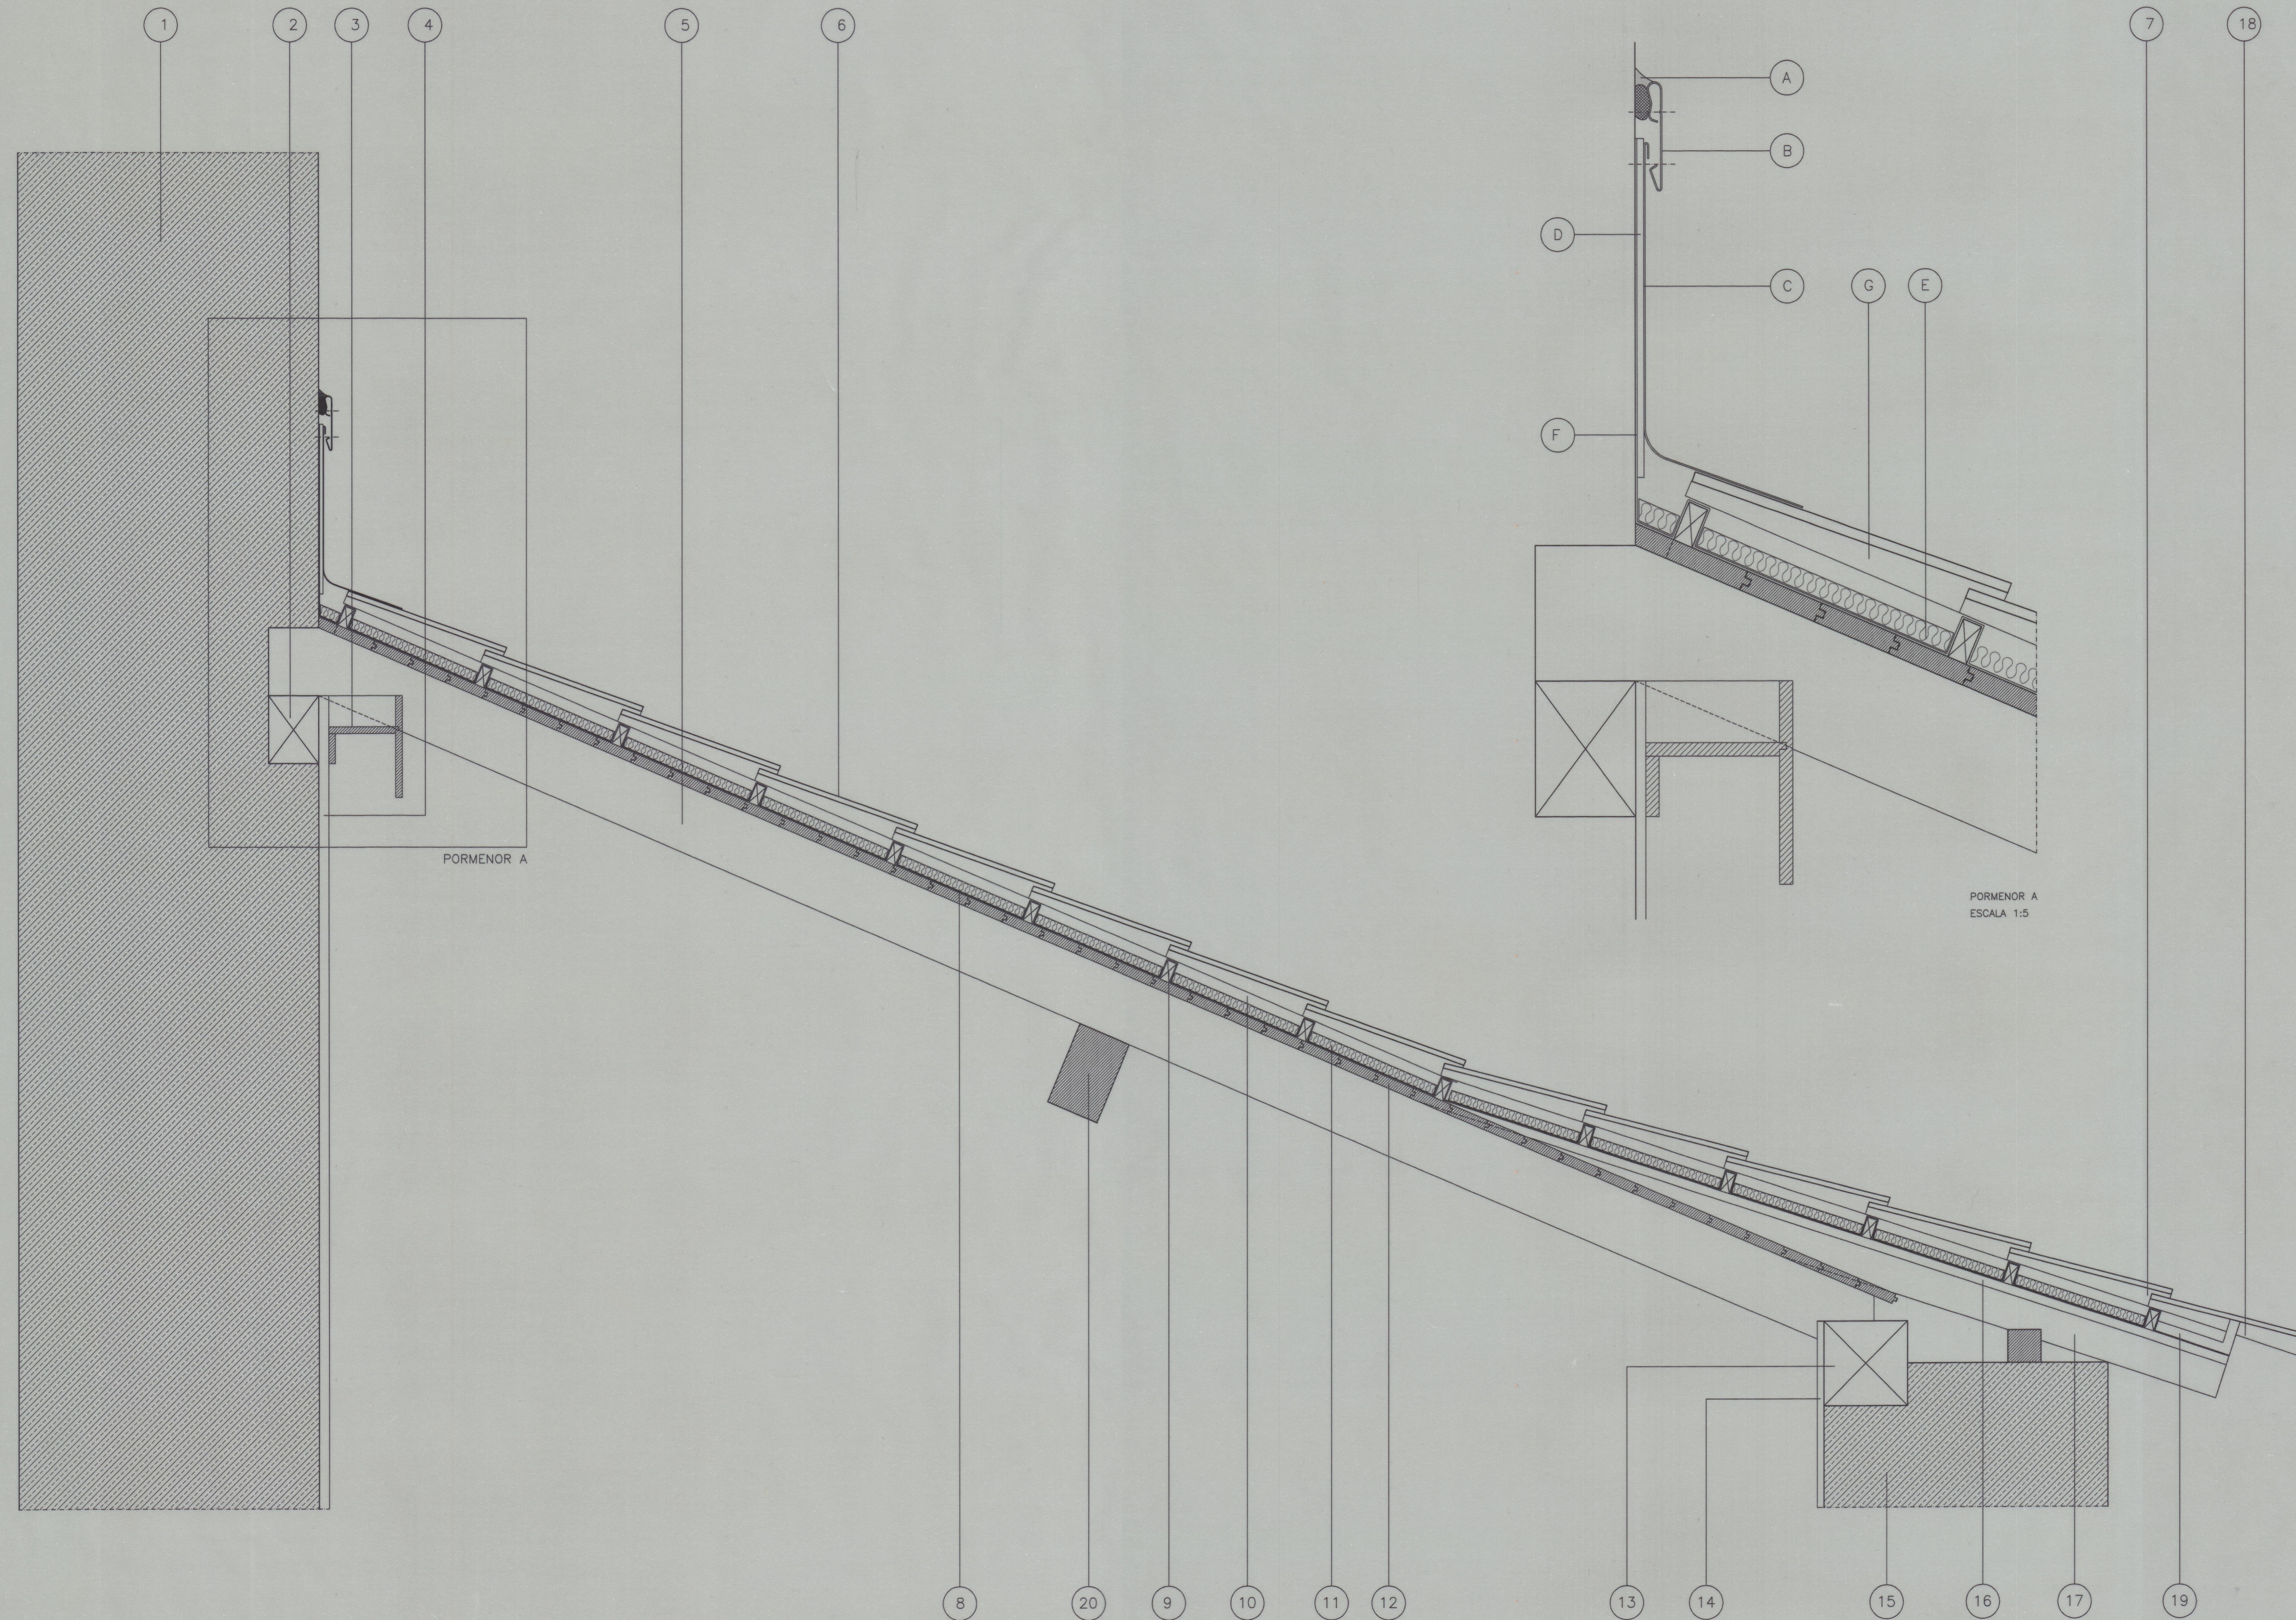

4-3122
Cota 3115