


91-2181

RUA DA ALFÂNDEGA

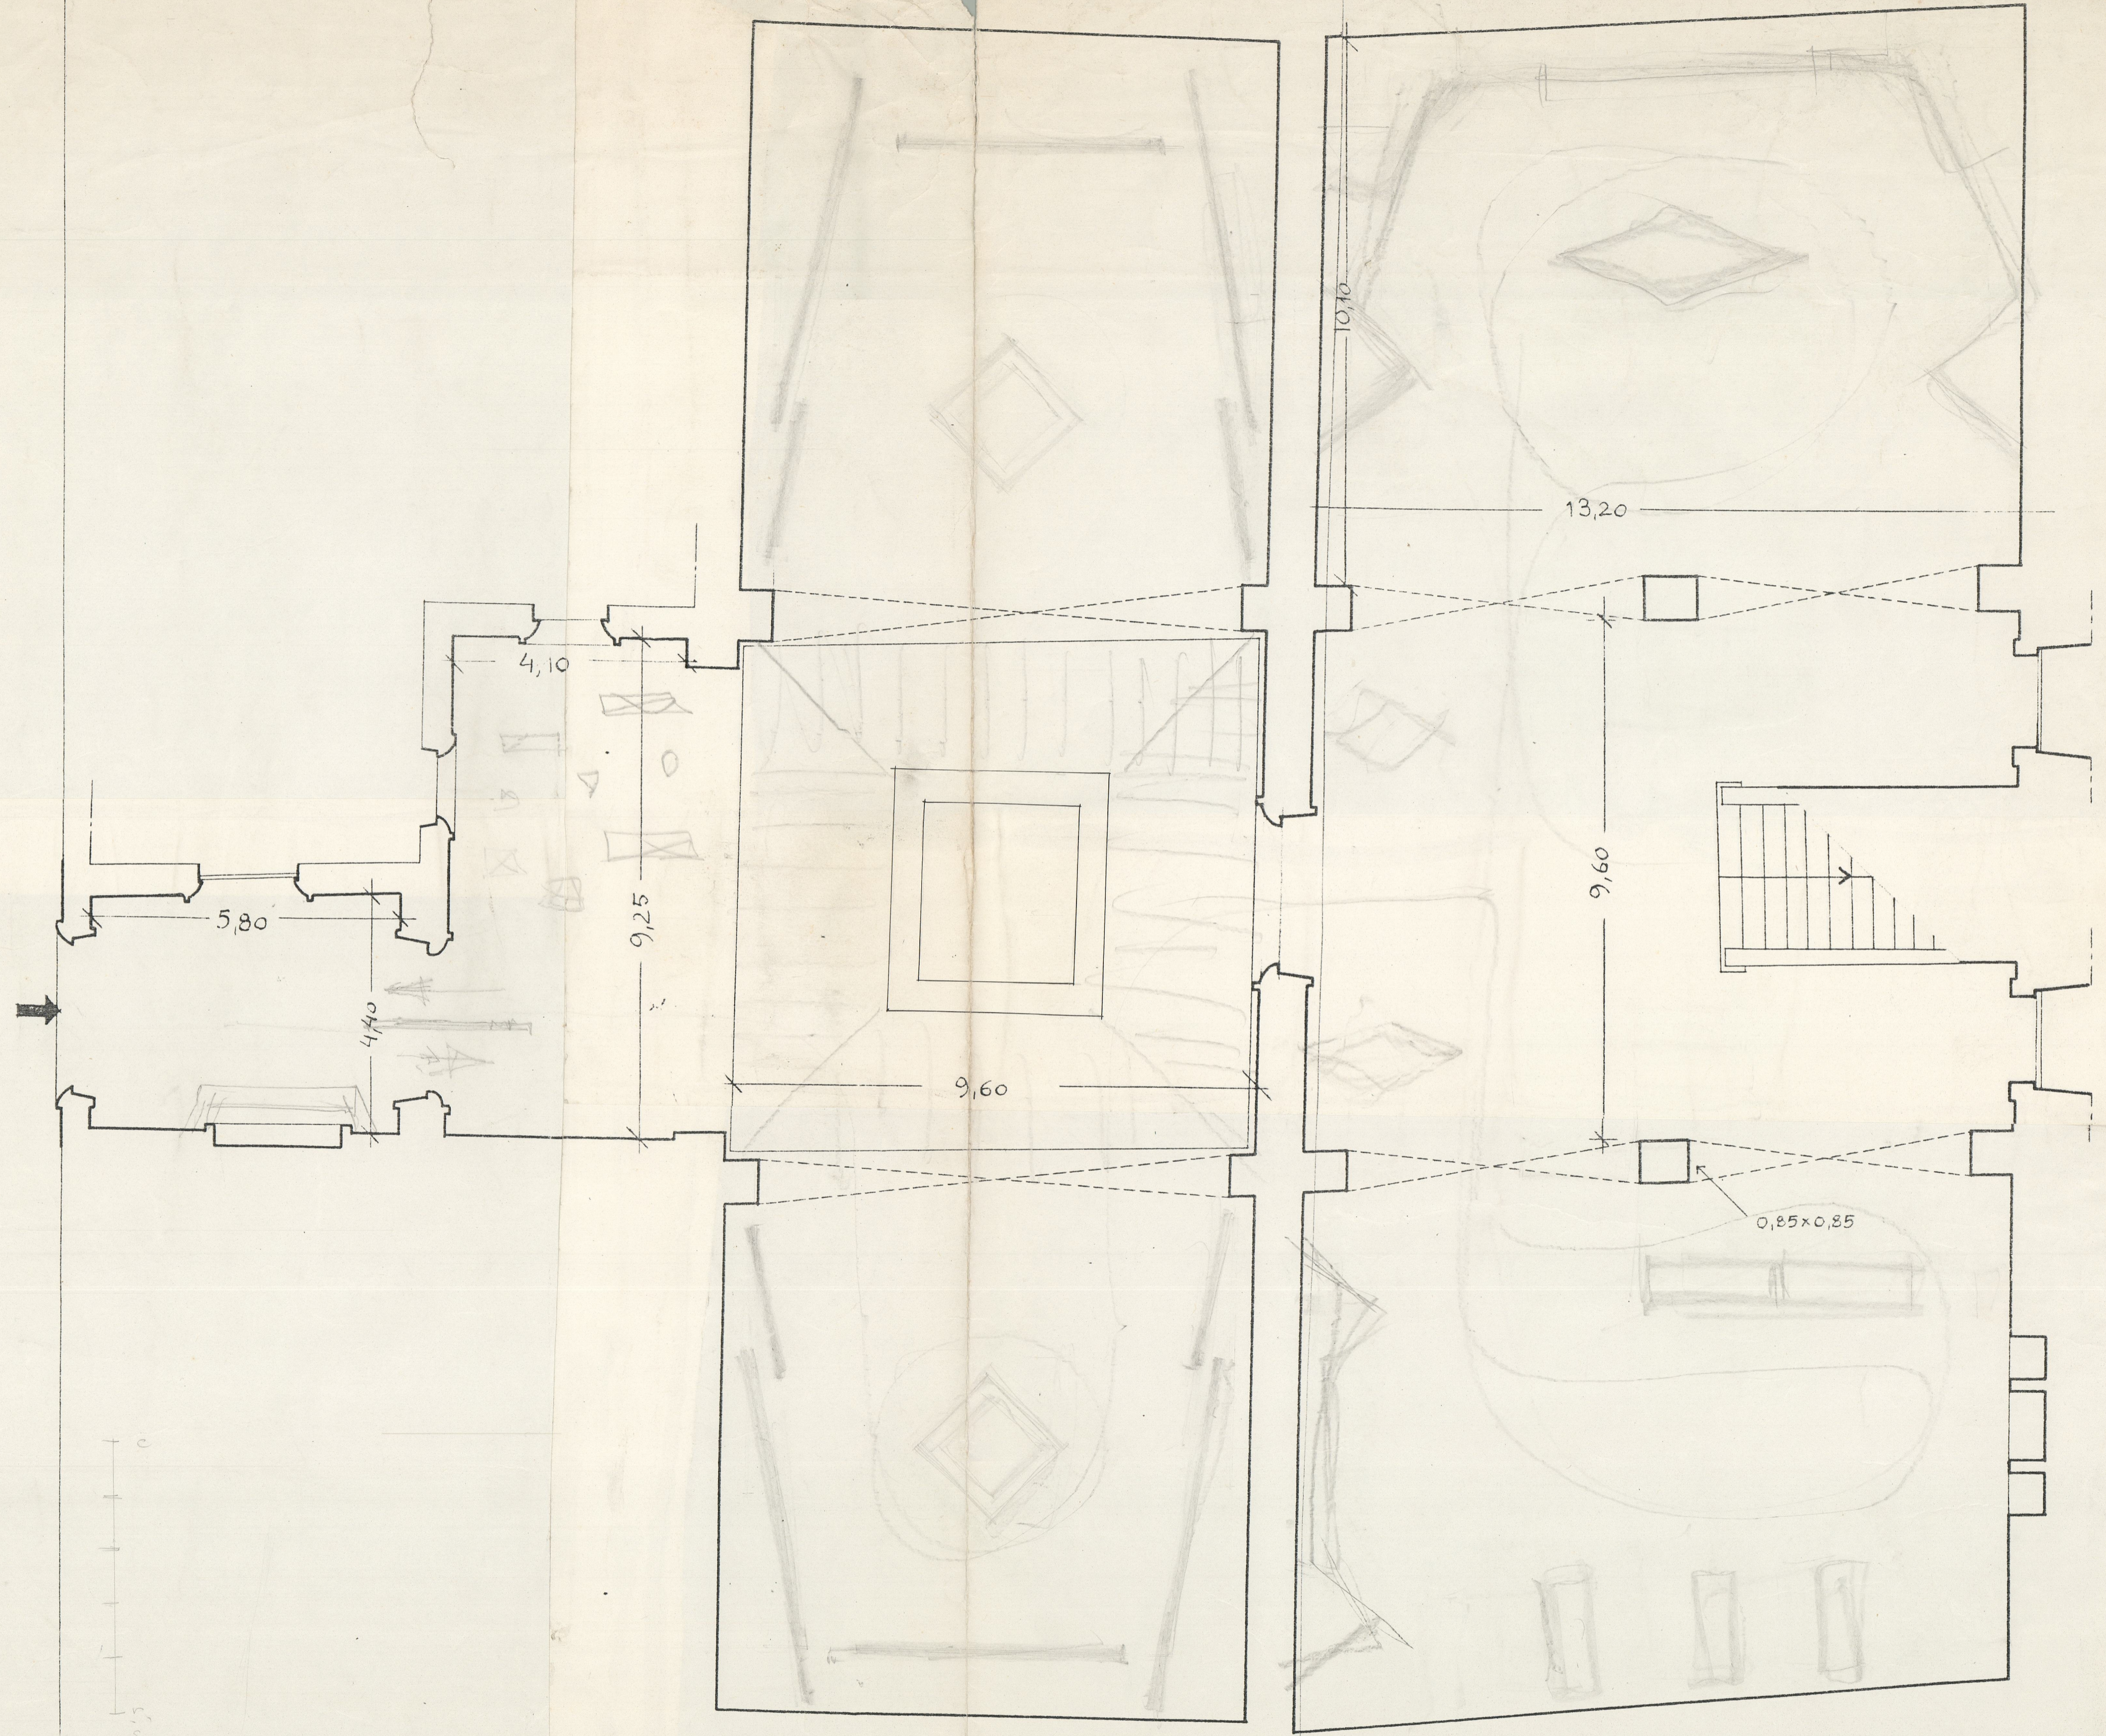

CASA DO INFANTE

1º PISO
ESCALA