


JUNTA DISTRITAL DO PORTO
AGRO 73

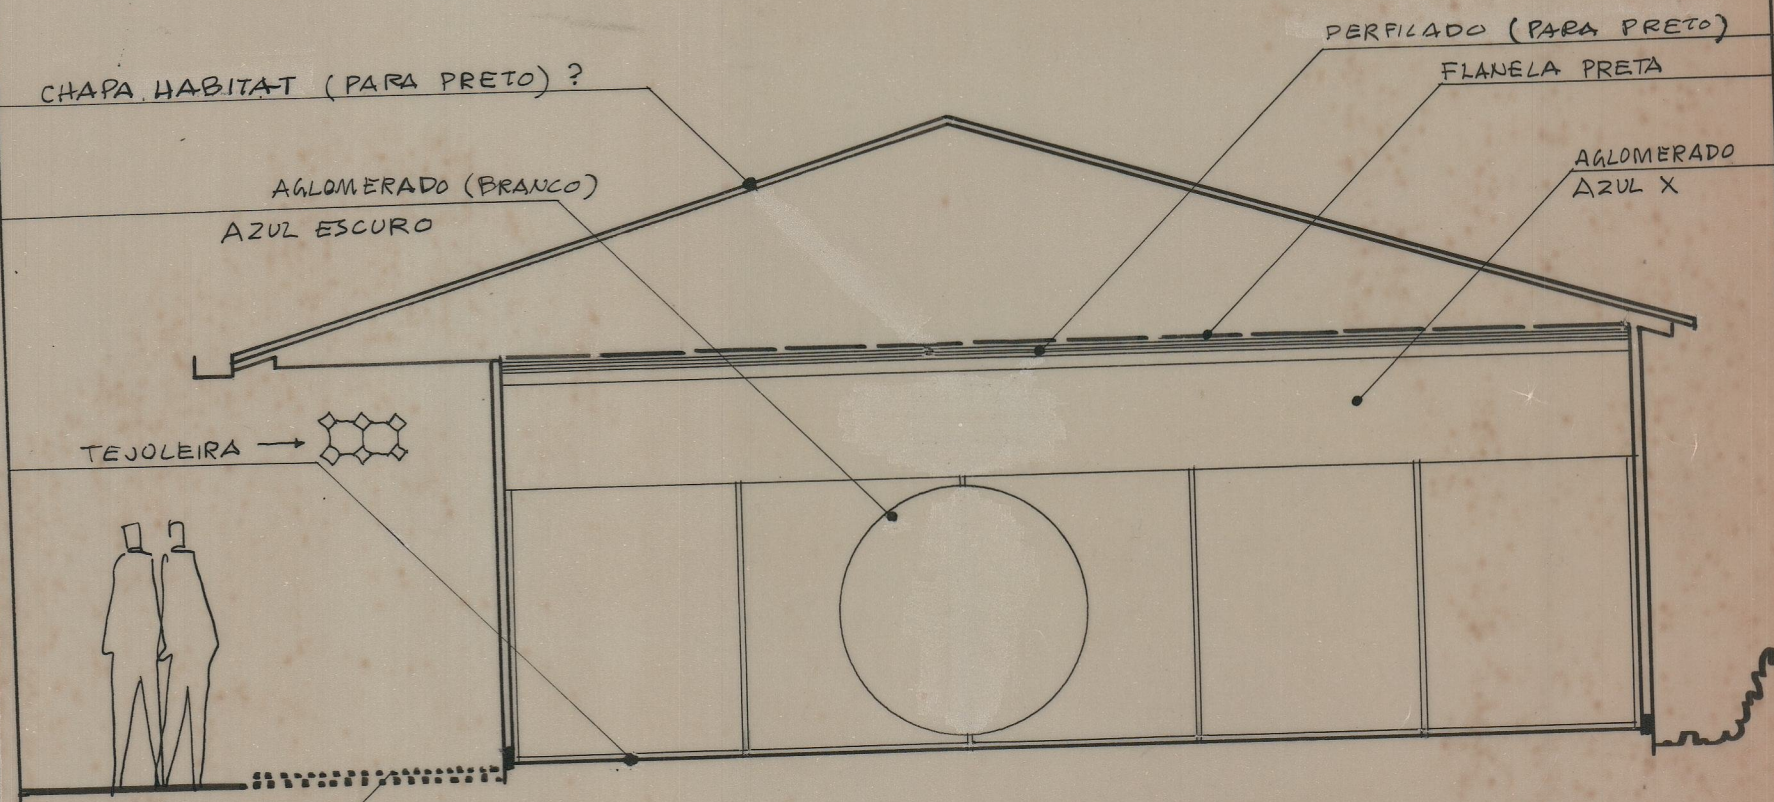

INTERIOR
VISTA DOS TOPOS
CORTE ESC 1/50