
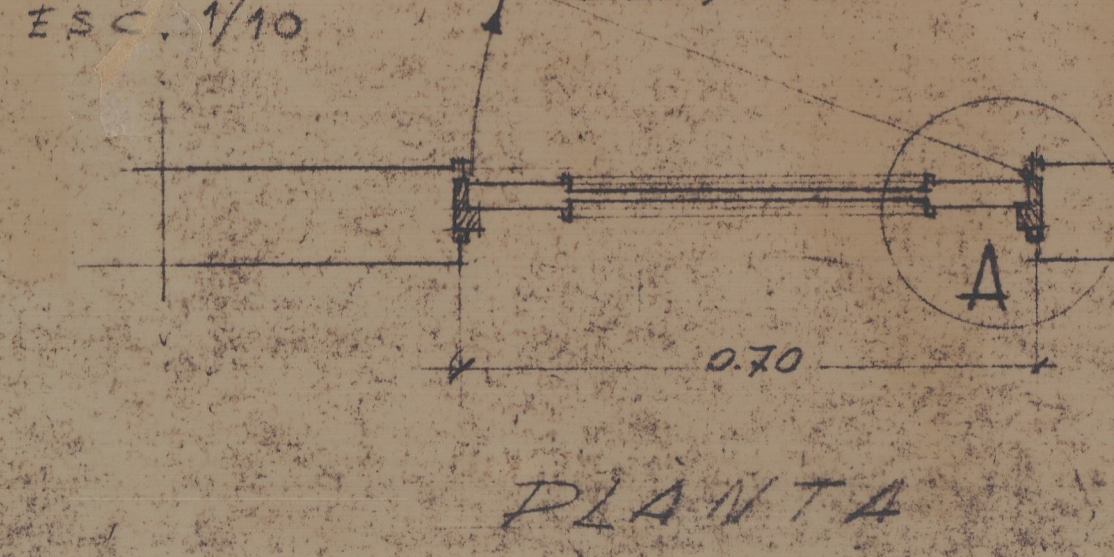


Cota 1449


C.S. 471097

47837

Mosteiro de Arouca
04-04-03

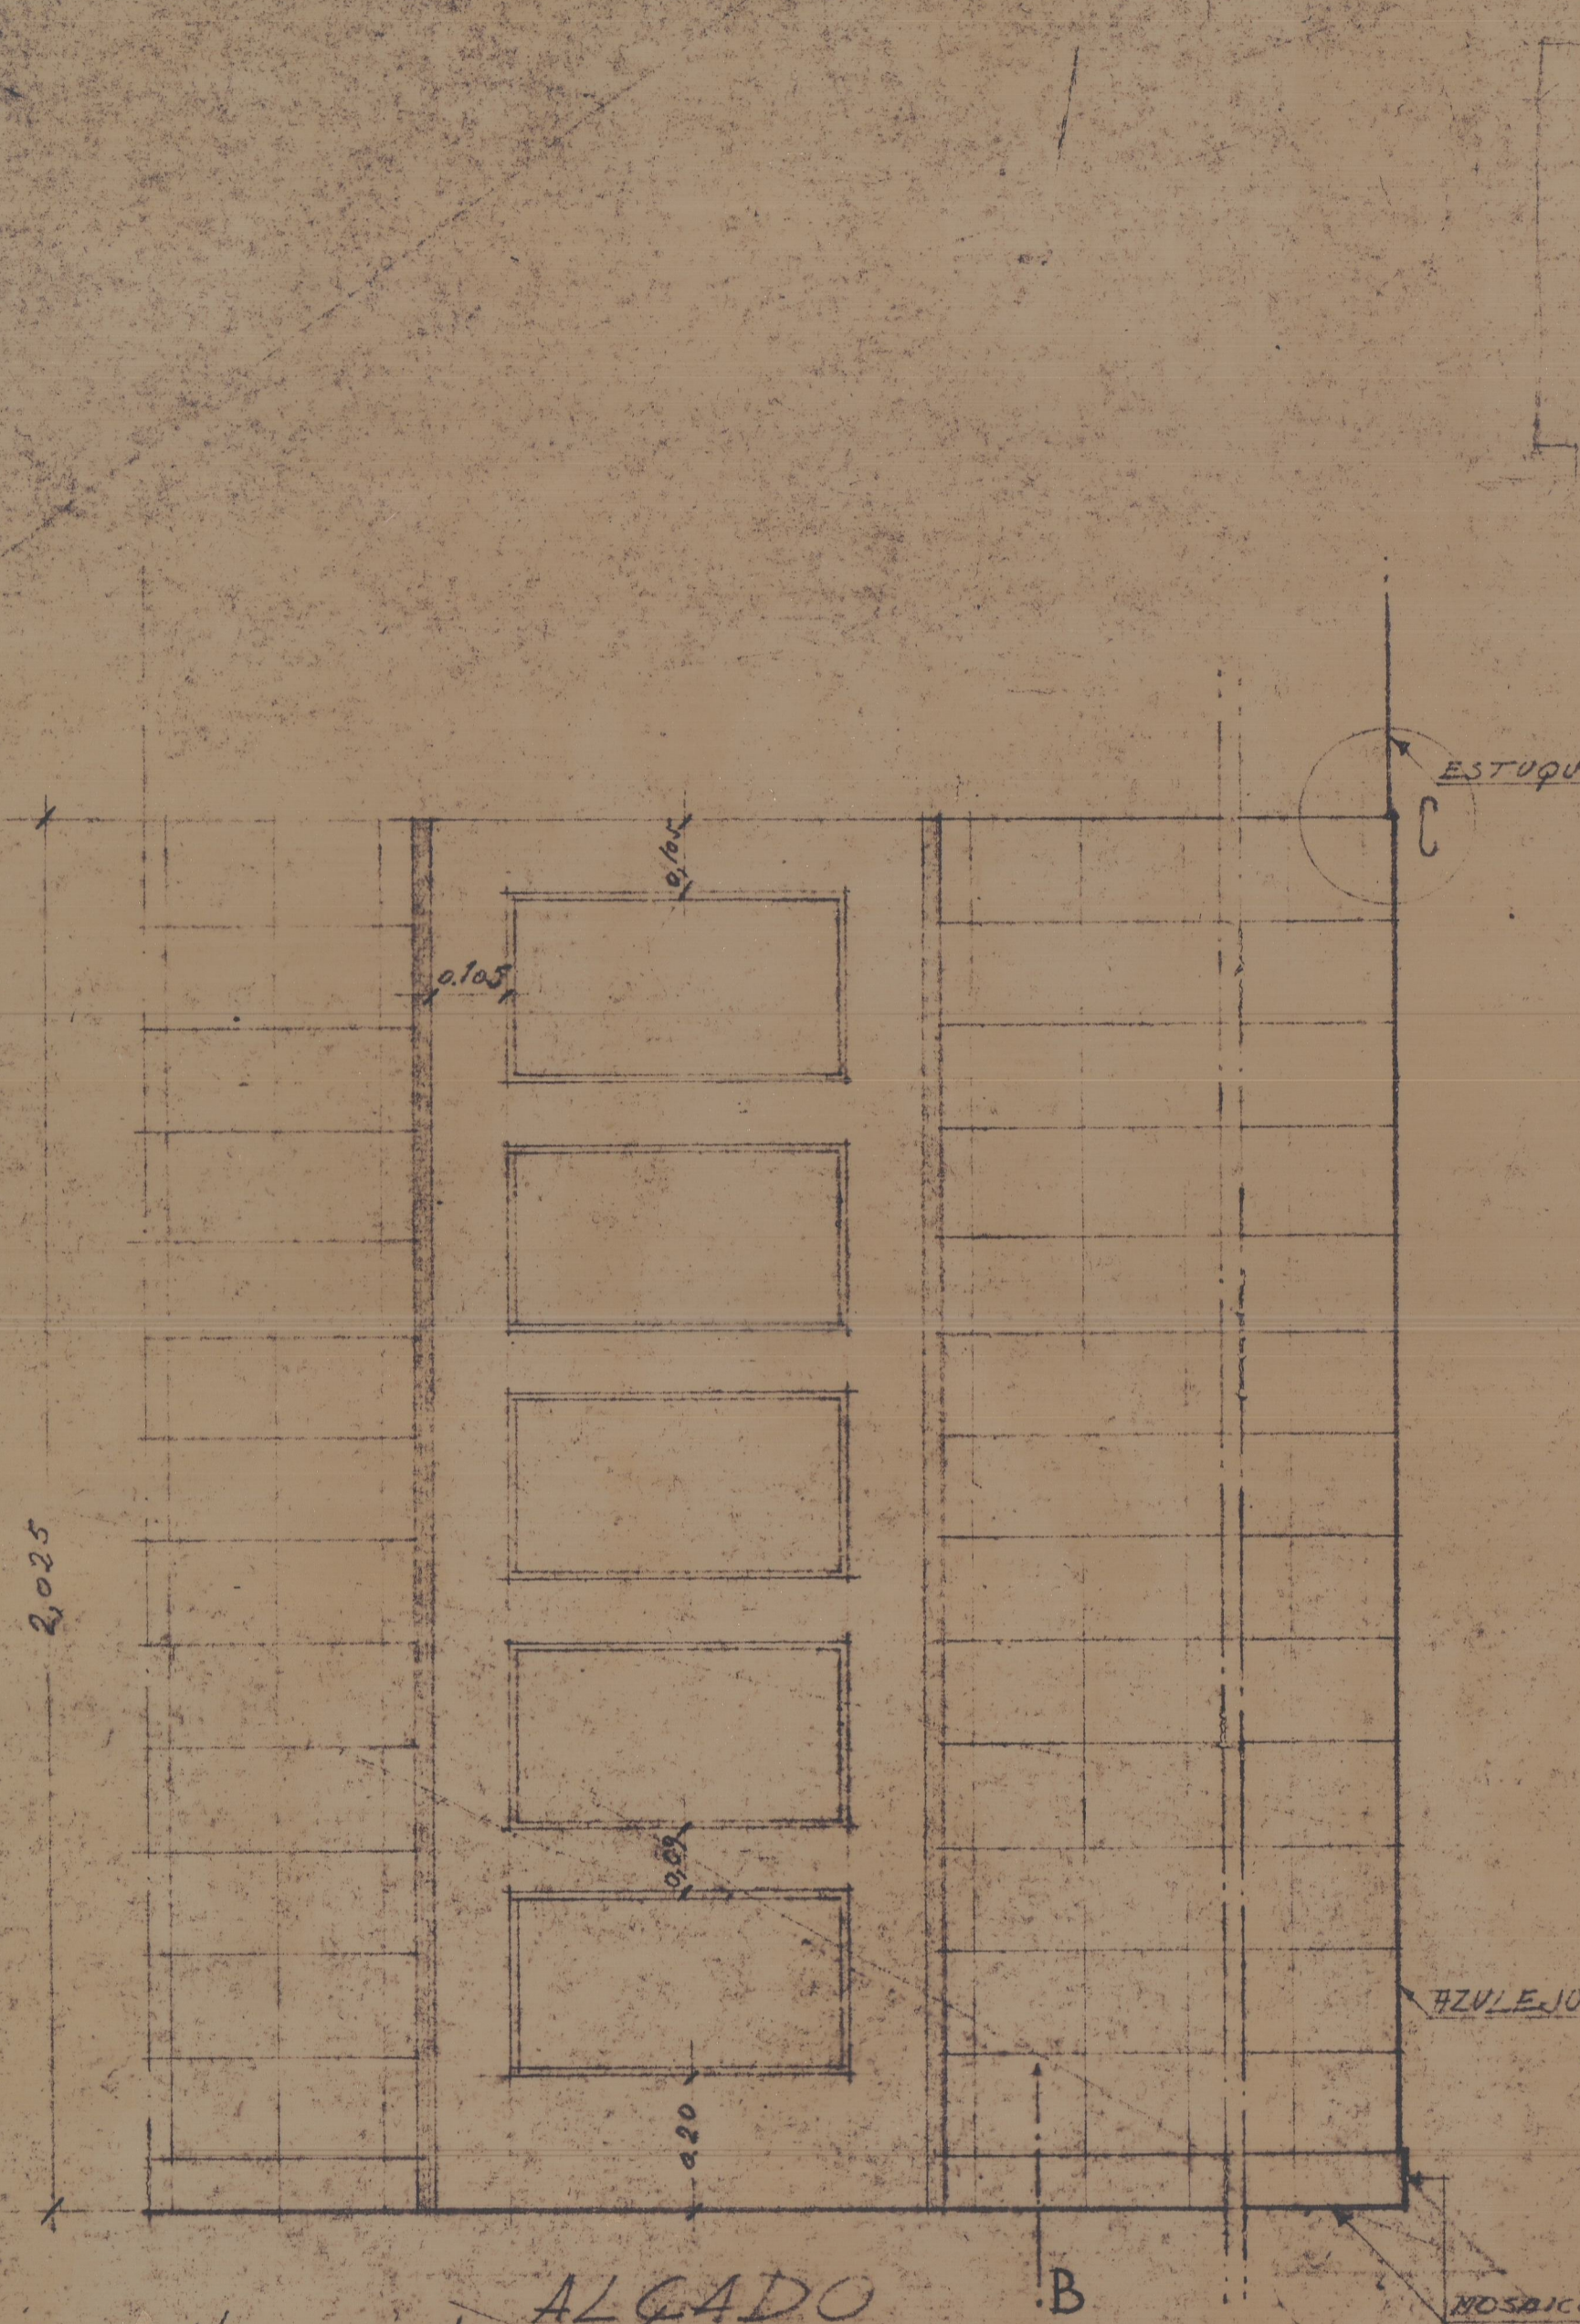

PLANTA

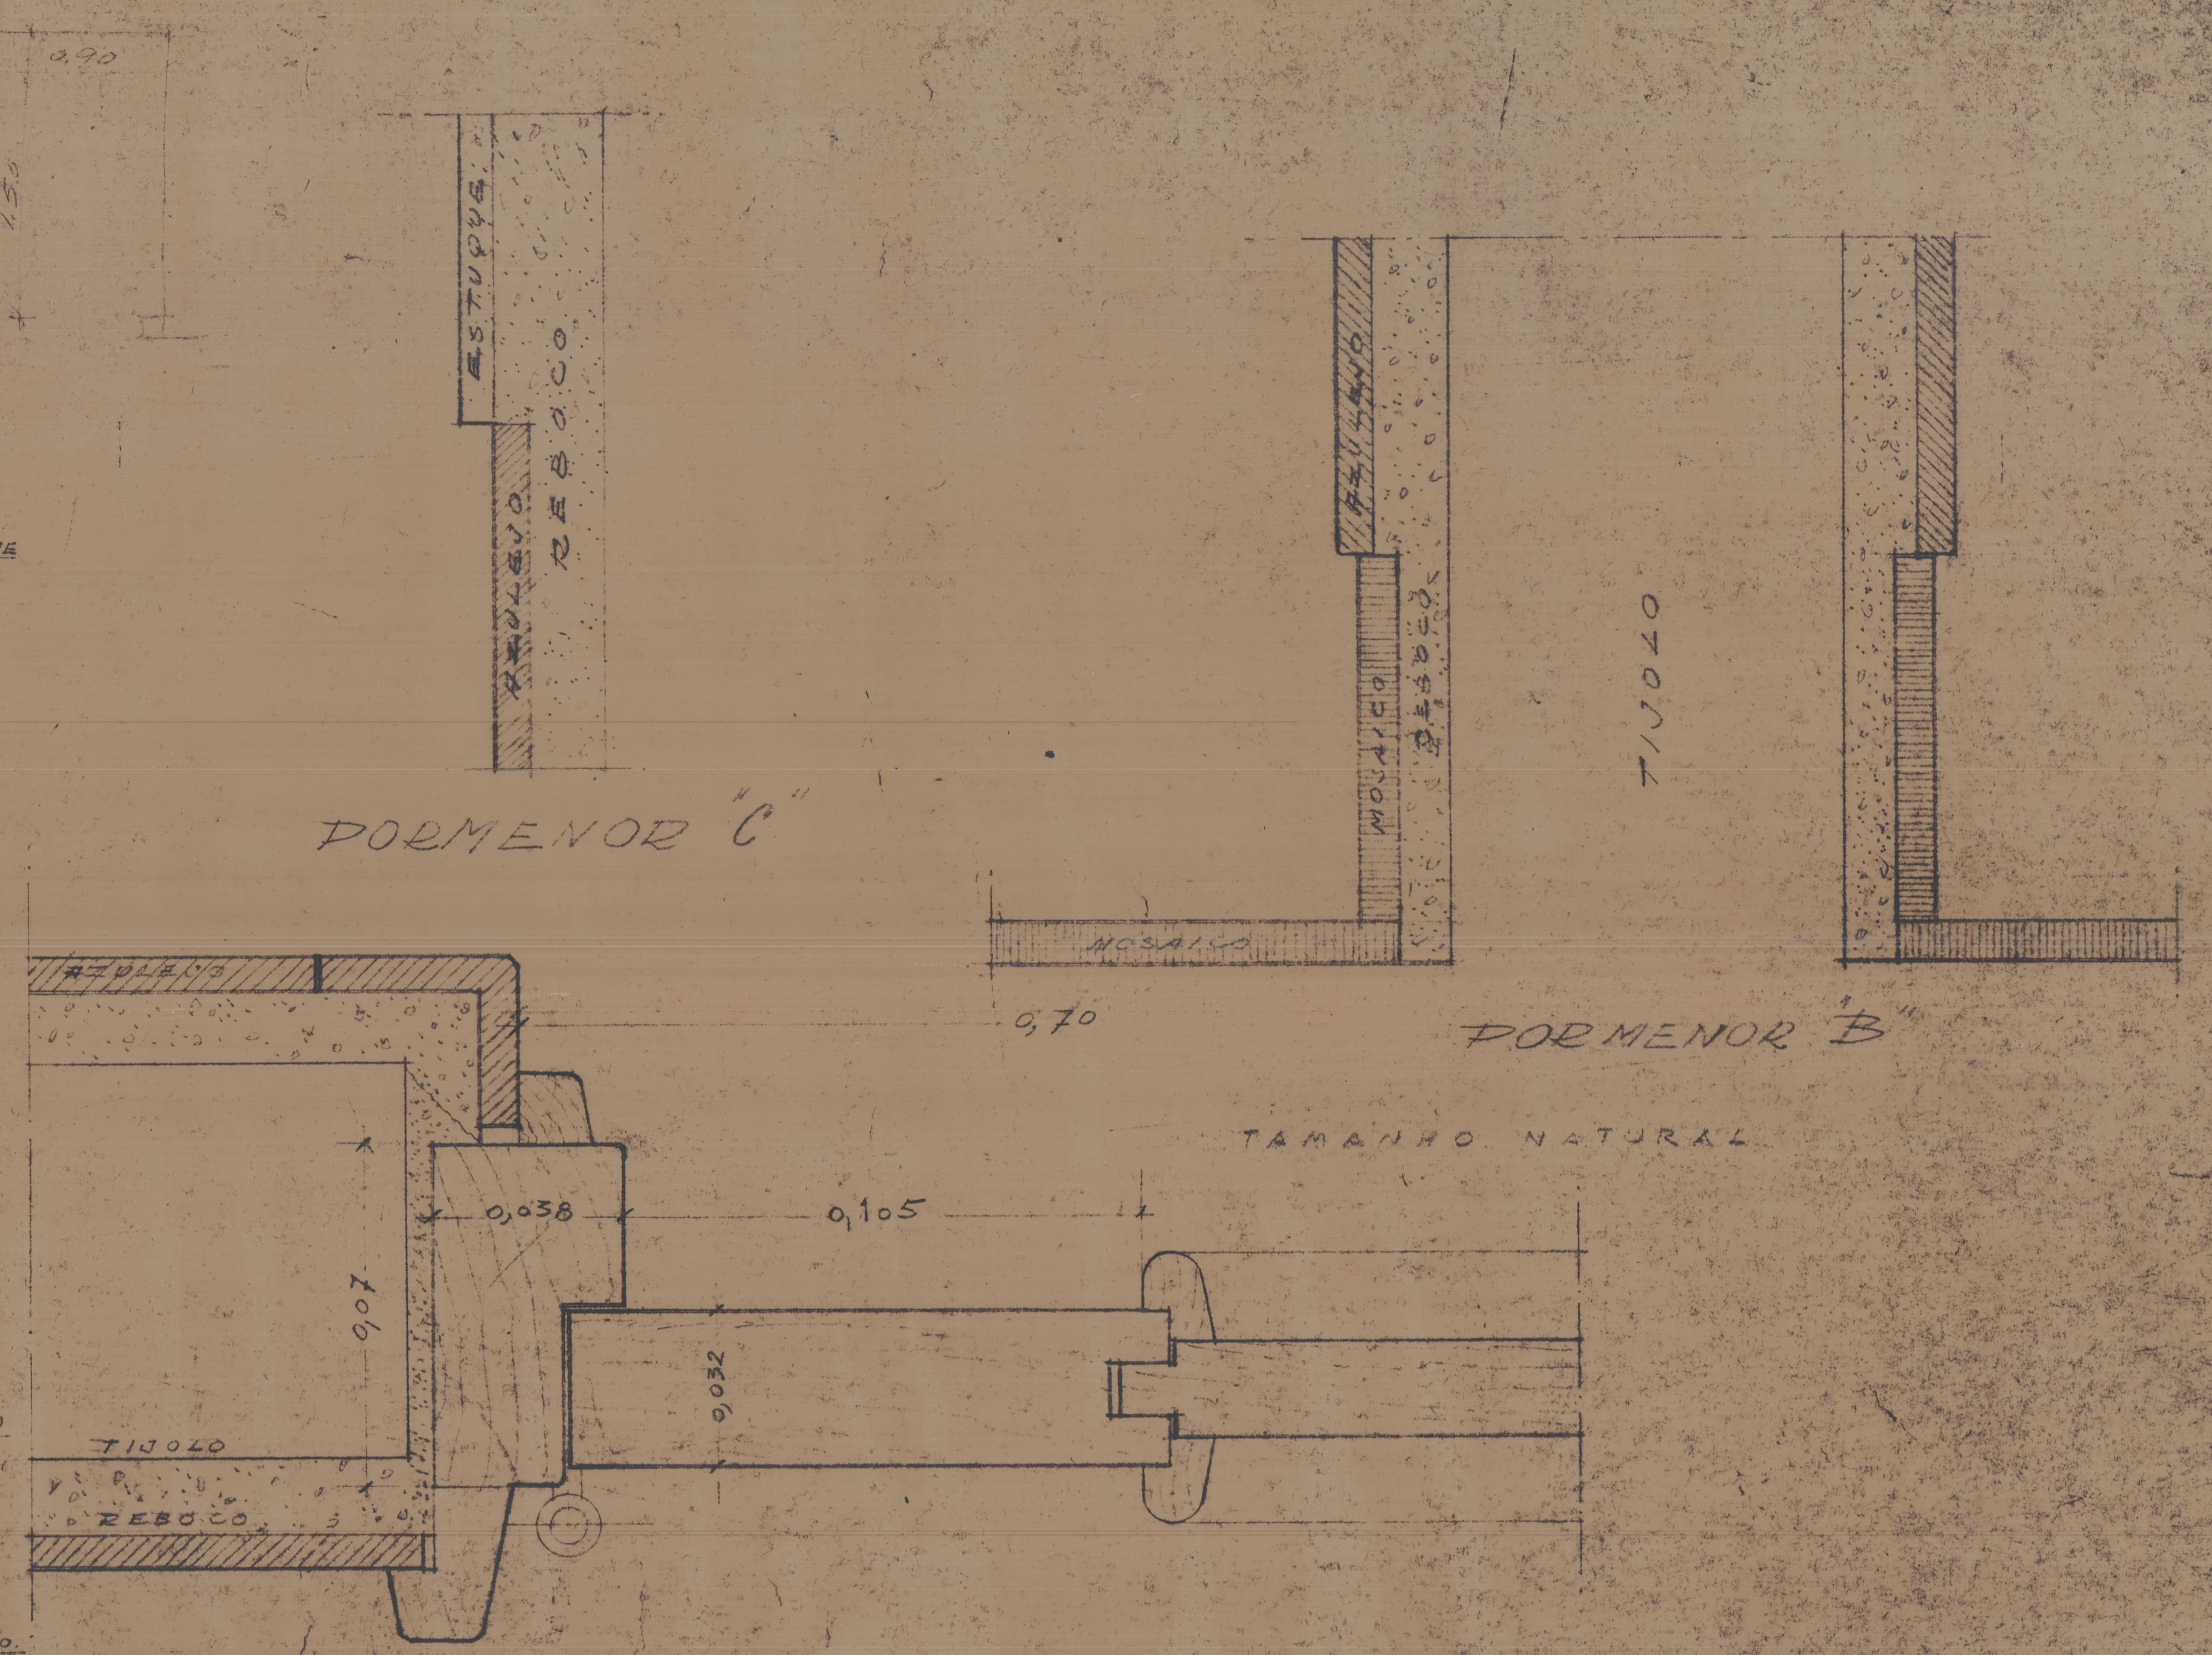

M.O.P. Direcção Geral dos Edifícios e Monumentos Nacionais
 Direcção dos Serviços dos Monumentos Nacionais
 Repartição Técnica - 2ª Secção

MOSTEIRO DE AROUCA
 DORMENOR DAS DIVISÓRIAS DAS RETRETES
 ESCALAS 1/10 E TAM. NATURAL

ARQUITECTO	GRUPO DE PROJECÇÃO	DATA 4.11.1997
PROJECTISTA	GRUPO DE REPARTIÇÃO	123 1 77

Esc. 1/10 e 1/20
 Esc. 1/10 e 1/20
 Esc. 1/10 e 1/20