



LEGENDA

-  colonização biológica
-  película castanha

PORTA ESPECIOSA - SÉ VELHA
COIMBRA




LEVANTAMENTO GRÁFICO DO
ESTADO DE CONSERVAÇÃO



MINISTÉRIO DA CULTURA
INSTITUTO PORTUGUÊS DO PATRIMÓNIO ARQUITECTÓNICO
DIRECÇÃO REGIONAL DE COIMBRA

ESCALA 1:50
DATA 2005
FOLHA PE 01

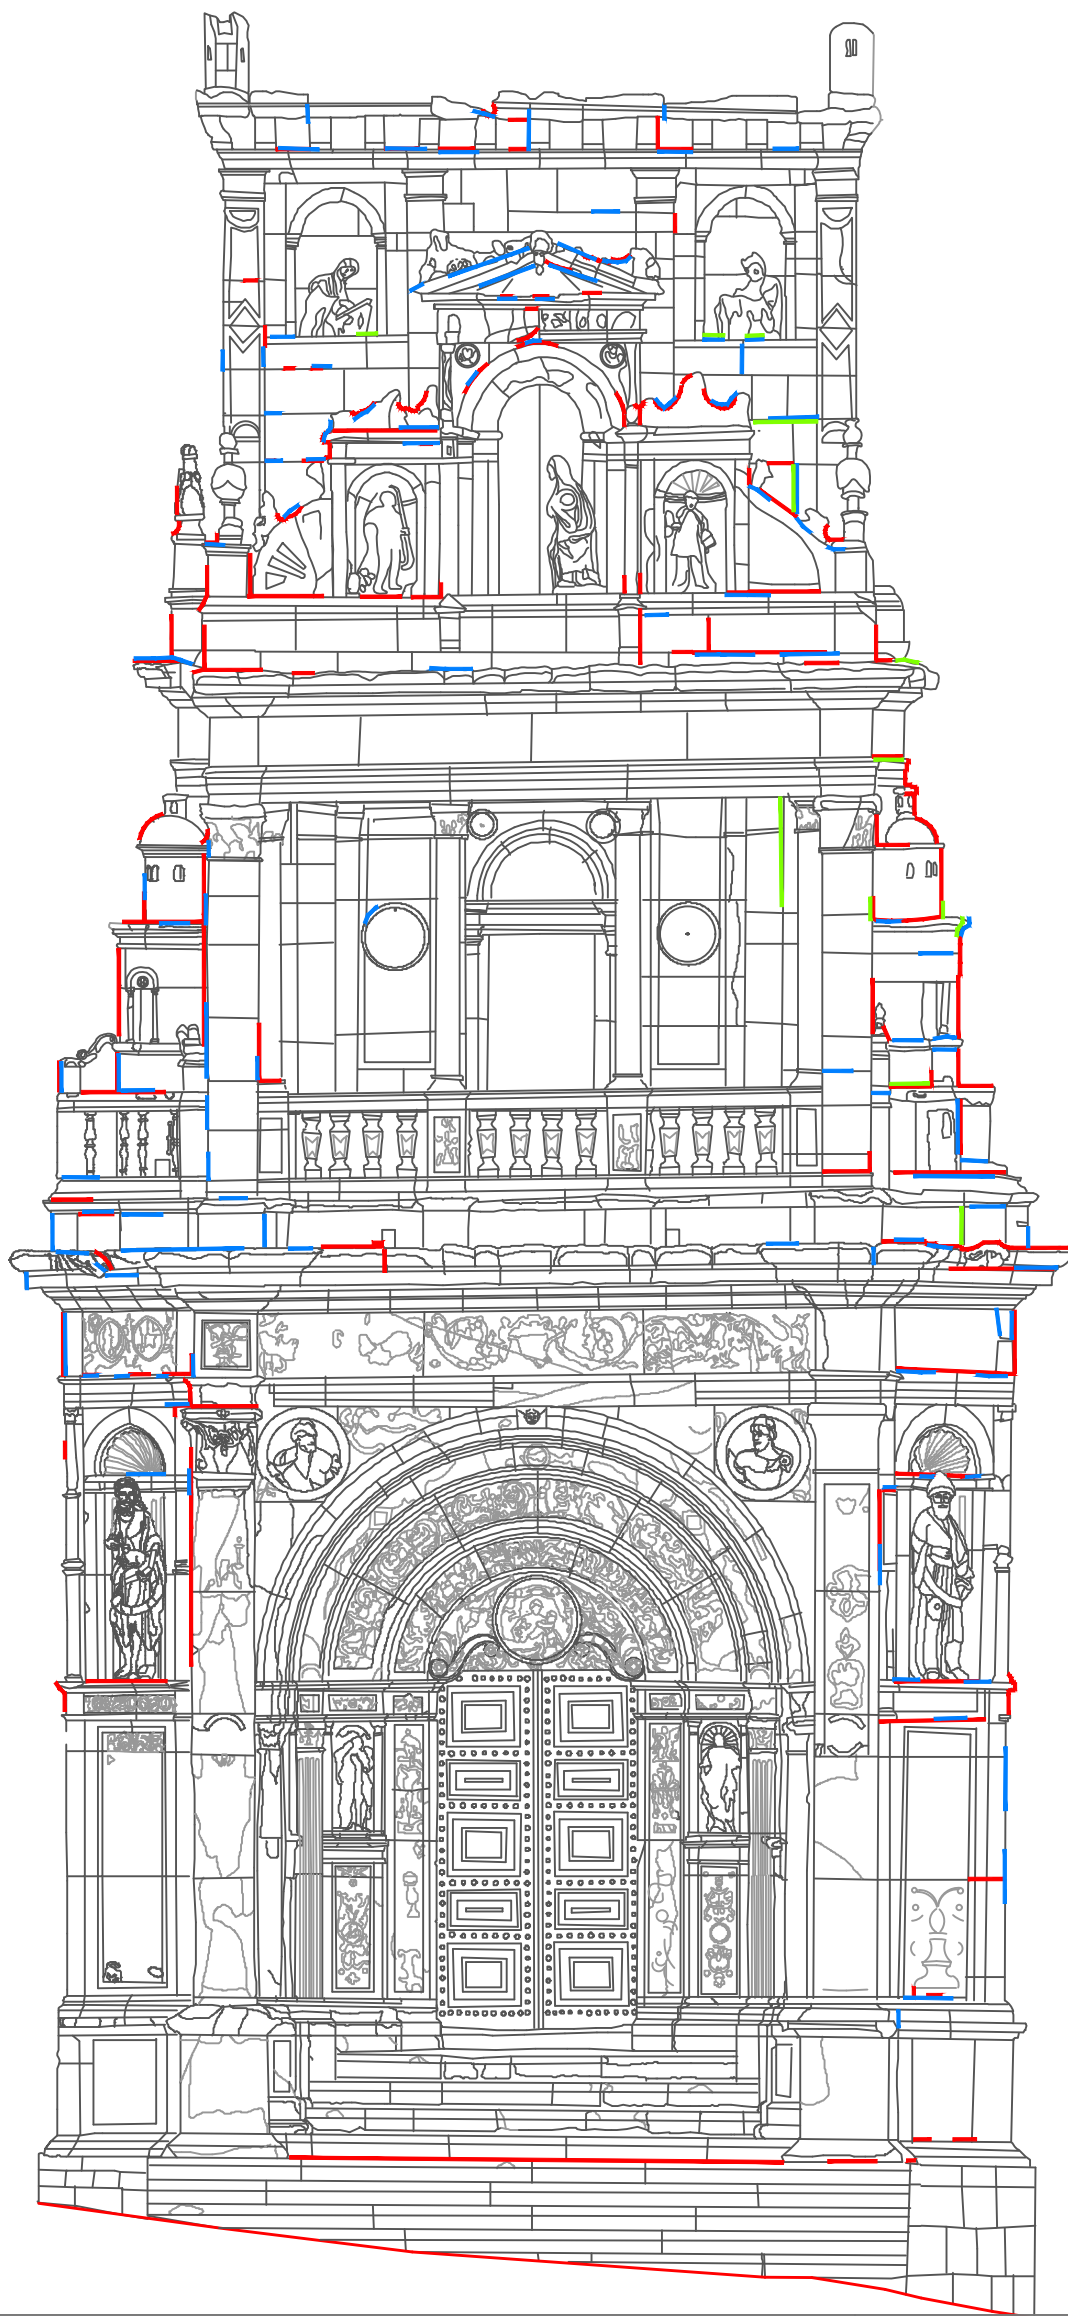

LEGENDA

- vegetação em 2002
- vegetação (ippar)
- vegetação em 1999

PORTA ESPECIOSA - SÉ VELHA
COIMBRA




LEVANTAMENTO GRÁFICO DO
ESTADO DE CONSERVAÇÃO


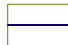



MINISTÉRIO DA CULTURA
INSTITUTO PORTUGUÊS DO PATRIMÓNIO ARQUITECTÓNICO
DIRECÇÃO REGIONAL DE COIMBRA

ESCALA 1:50
DATA 2005
FOLHA PE 02

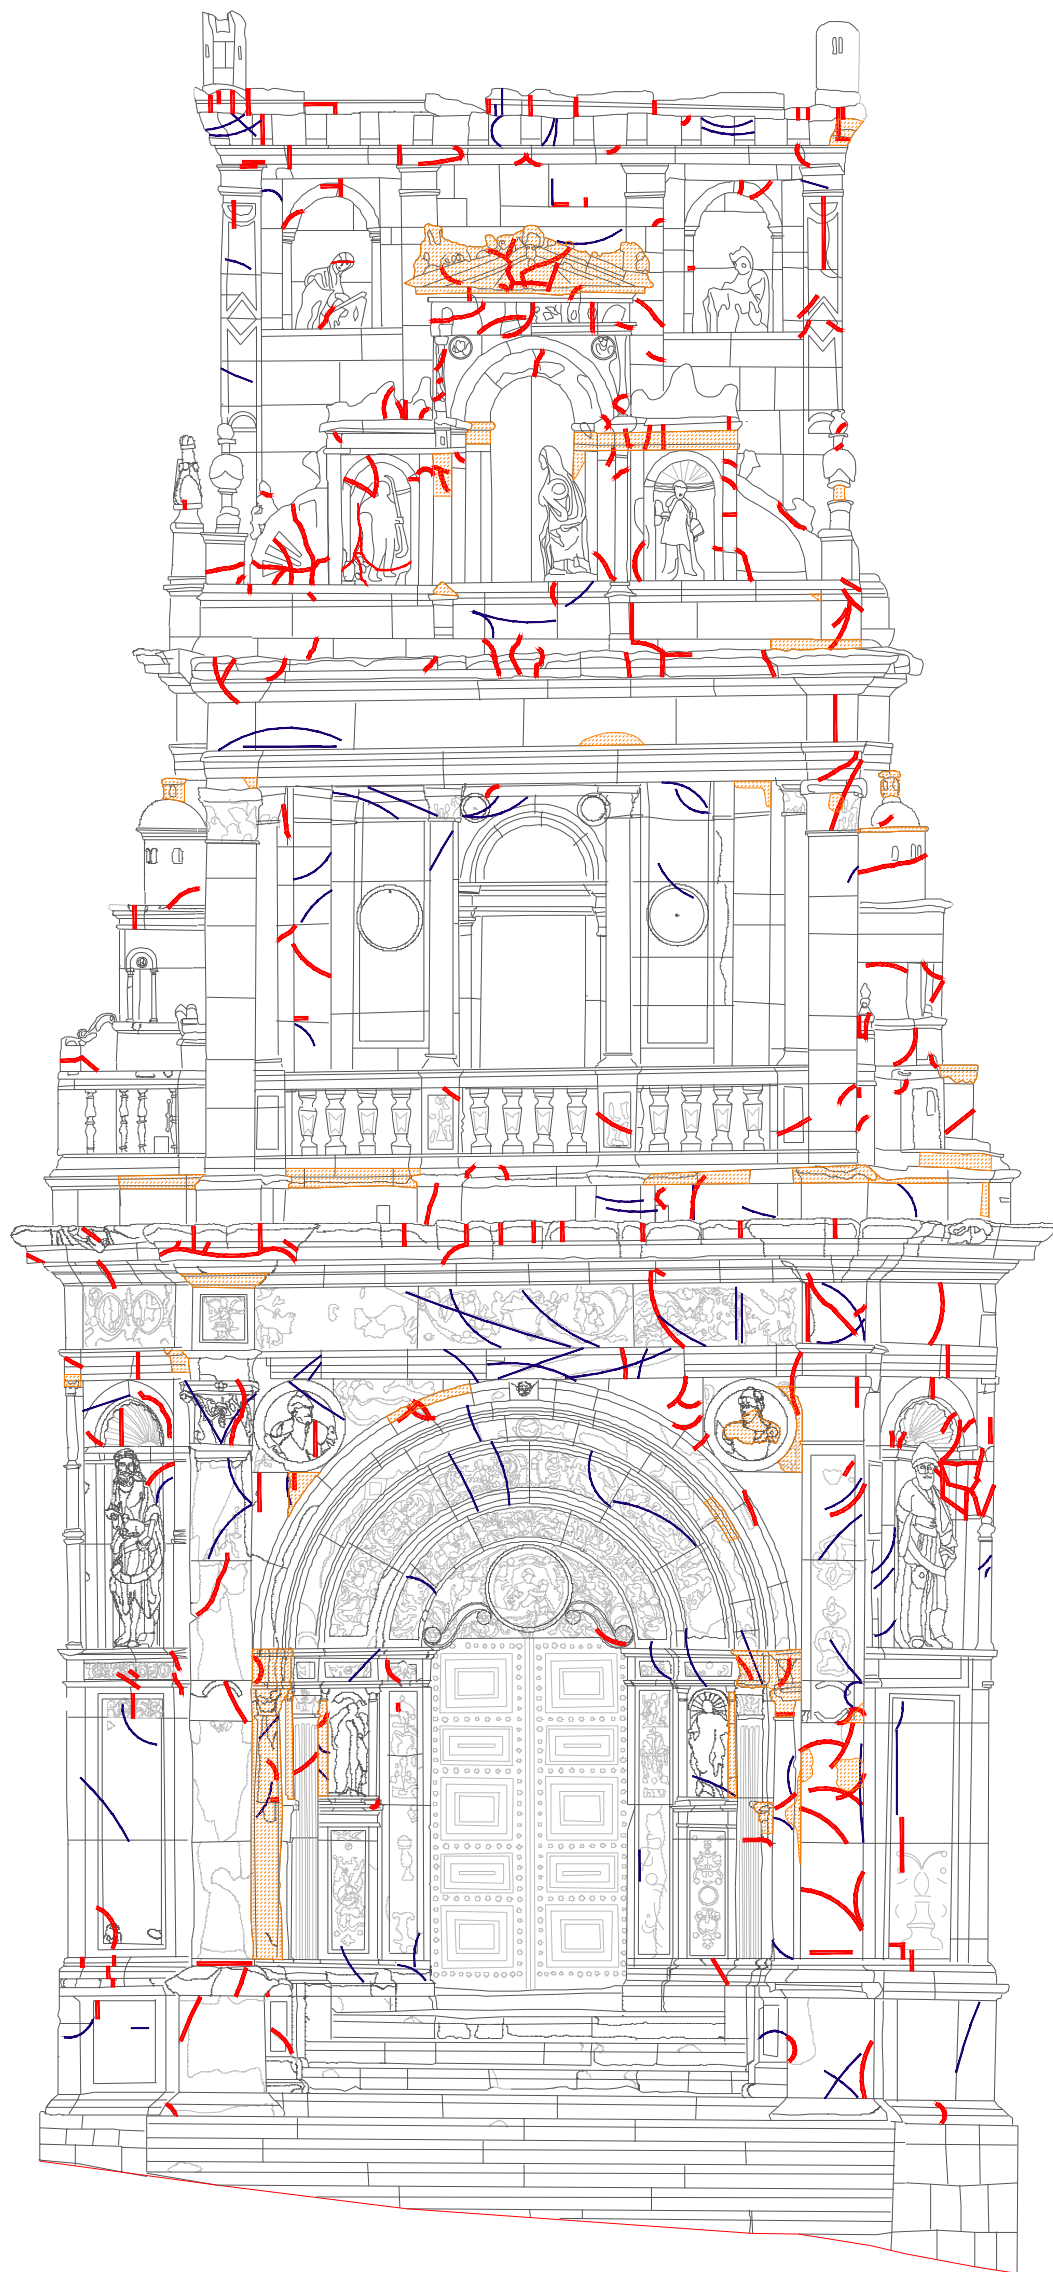

LEGENDA

-  fractura
-  veio de calcite
-  fragmentação (blocos ou conjunto)

PORTA ESPECIOSA - SÉ VELHA
COIMBRA



LEVANTAMENTO GRÁFICO DO
ESTADO DE CONSERVAÇÃO


NOVA CONSERVAÇÃO

MINISTÉRIO DA CULTURA
INSTITUTO PORTUGUÊS DO PATRIMÓNIO ARQUITECTÓNICO
DIRECÇÃO REGIONAL DE COIMBRA

ESCALA 1:50

DATA 2005

FOLHA PE 03

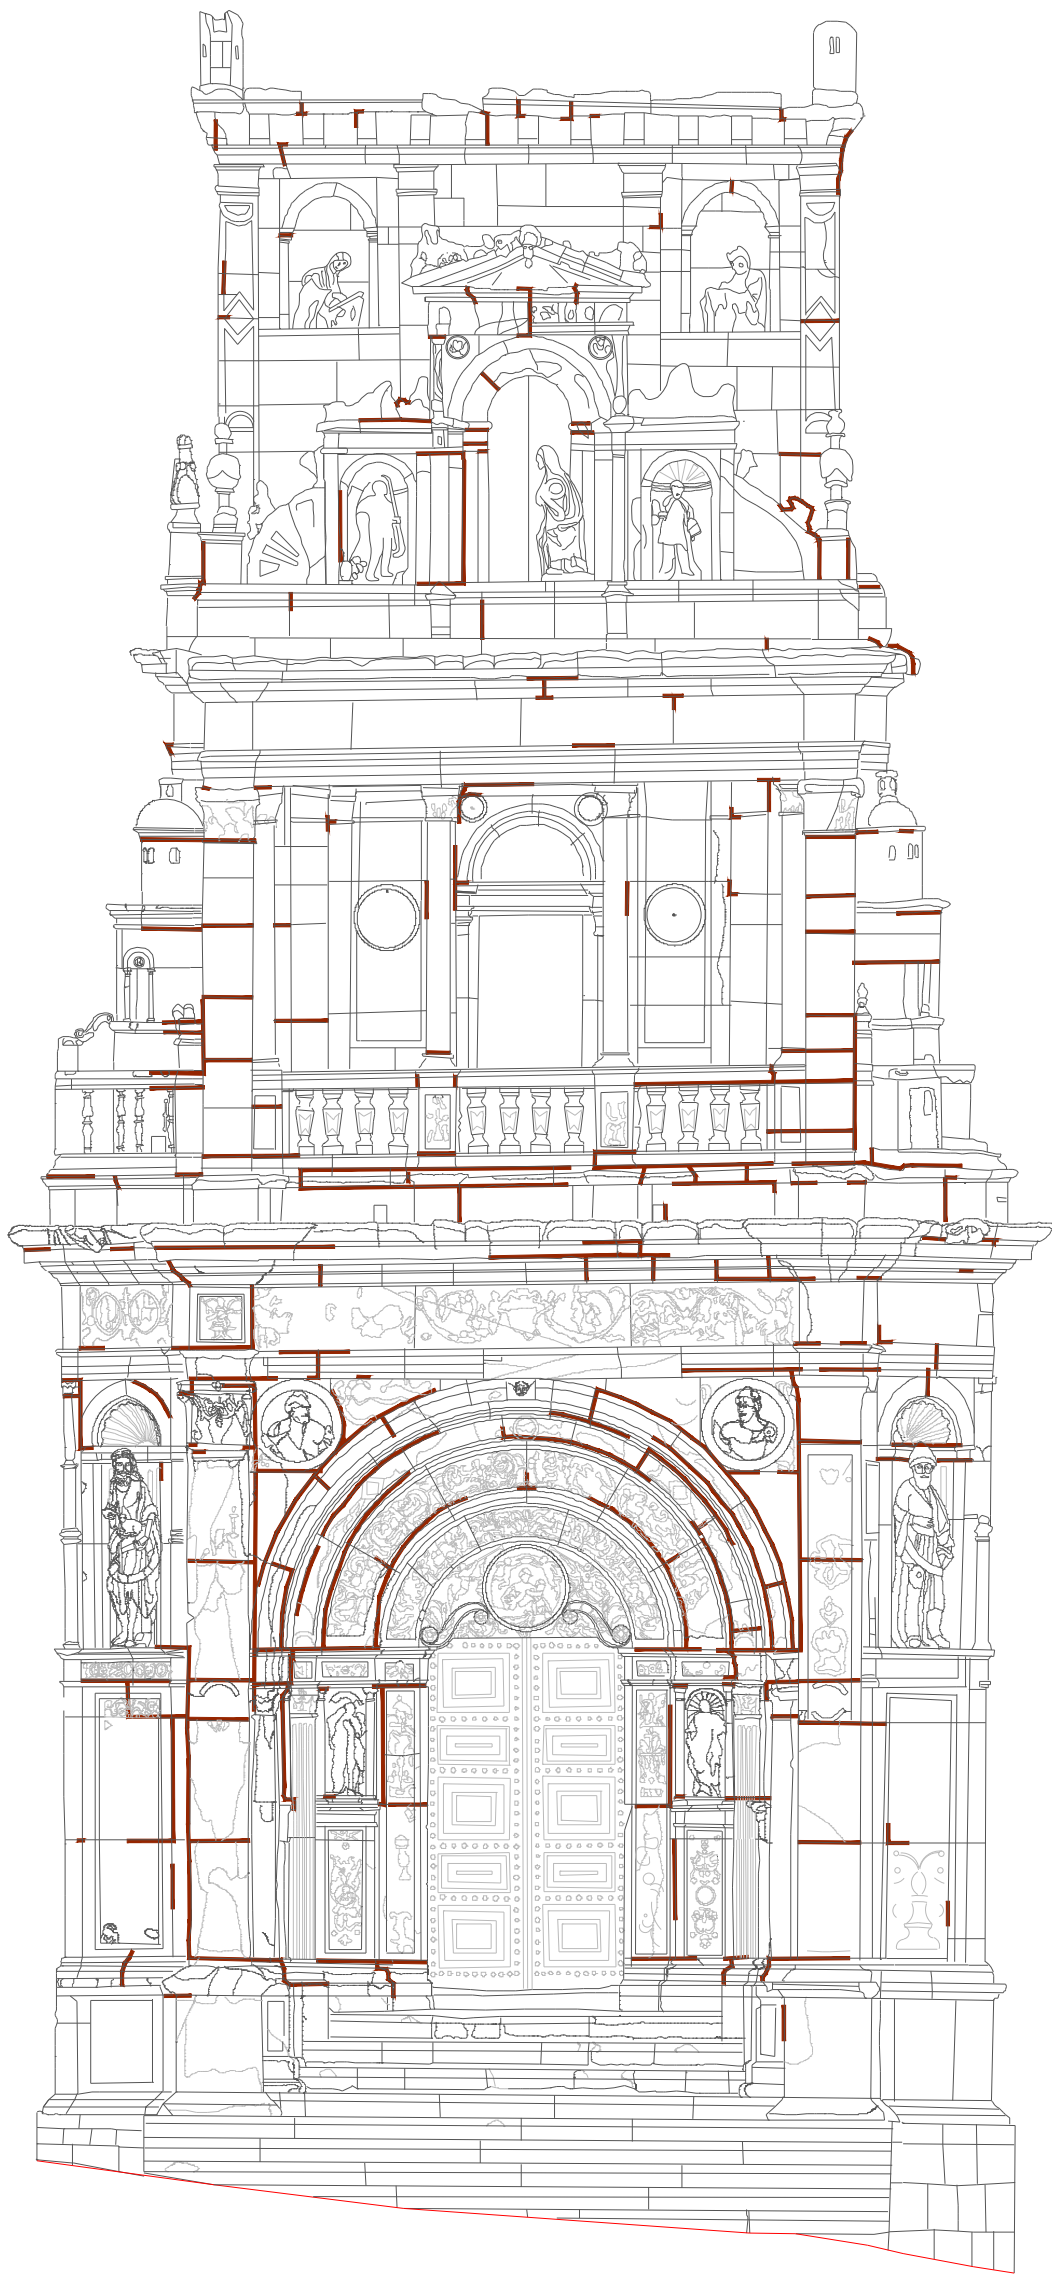

LEGENDA

 bordos de blocos fissurados

**PORTA ESPECIOSA - SÉ VELHA
COIMBRA**



LEVANTAMENTO GRÁFICO DO
ESTADO DE CONSERVAÇÃO

 NOVA CONSERVAÇÃO

MINISTÉRIO DA CULTURA
INSTITUTO PORTUGUÊS DO PATRIMÓNIO ARQUITECTÓNICO
DIRECÇÃO REGIONAL DE COIMBRA




ESCALA 1:50

DATA 2005

FOLHA PE 04



LEGENDA

-  escamação
-  pulverização/desagregação
-  empolamento

PORTA ESPECIOSA - SÉ VELHA
COIMBRA




LEVANTAMENTO GRÁFICO DO
ESTADO DE CONSERVAÇÃO



MINISTÉRIO DA CULTURA
INSTITUTO PORTUGUÊS DO PATRIMÓNIO ARQUITECTÓNICO
DIRECÇÃO REGIONAL DE COIMBRA

ESCALA 1:50
DATA 2005
FOLHA PE 05

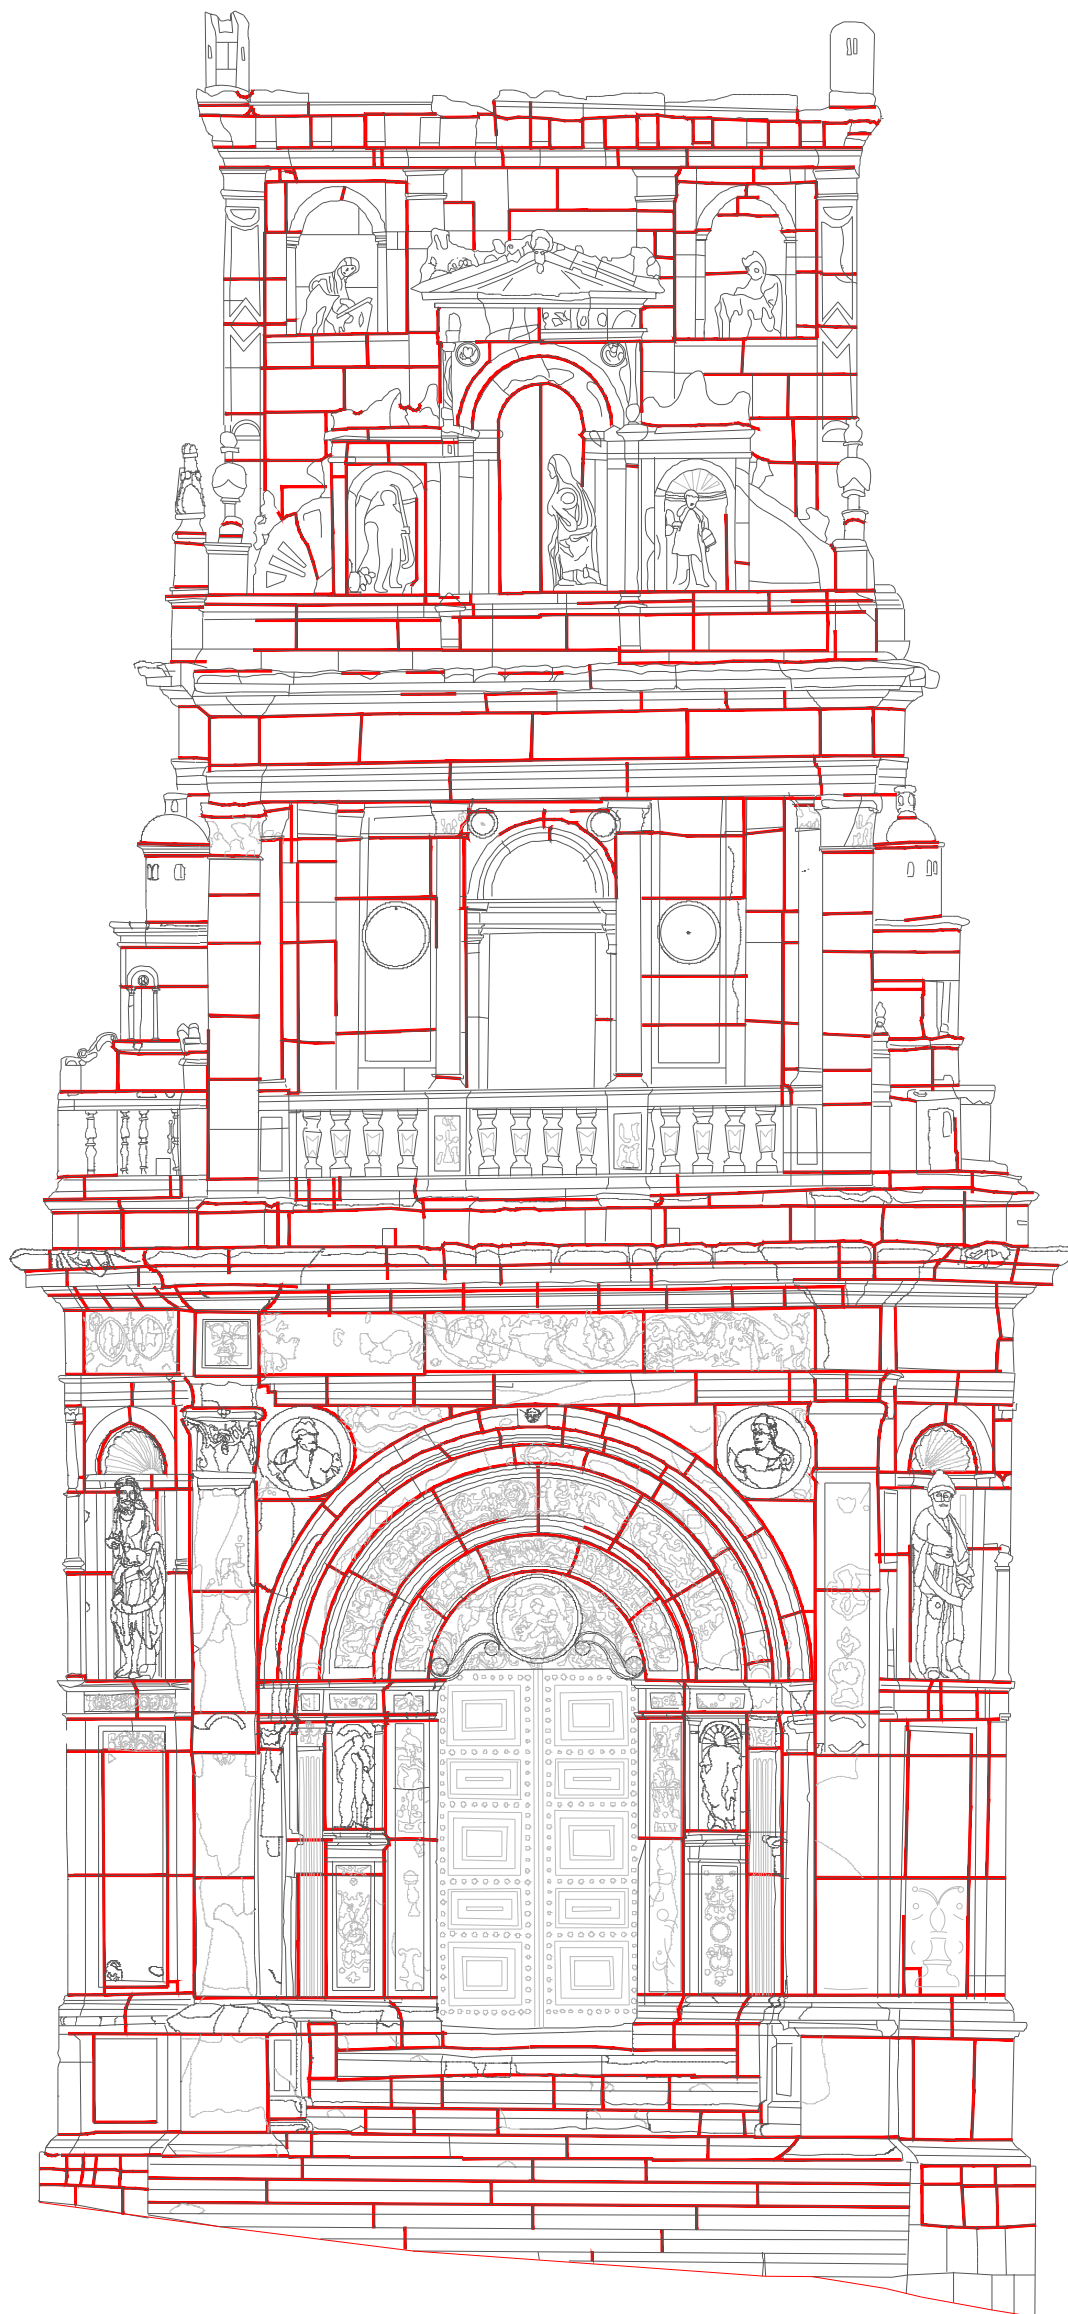

LEGENDA

 juntas degradadas

PORTA ESPECIOSA - SÉ VELHA
COIMBRA




LEVANTAMENTO GRÁFICO DO
ESTADO DE CONSERVAÇÃO



MINISTÉRIO DA CULTURA
INSTITUTO PORTUGUÊS DO PATRIMÓNIO ARQUITECTÓNICO
DIRECÇÃO REGIONAL DE COIMBRA

ESCALA 1:50
DATA 2005
FOLHA PE 06

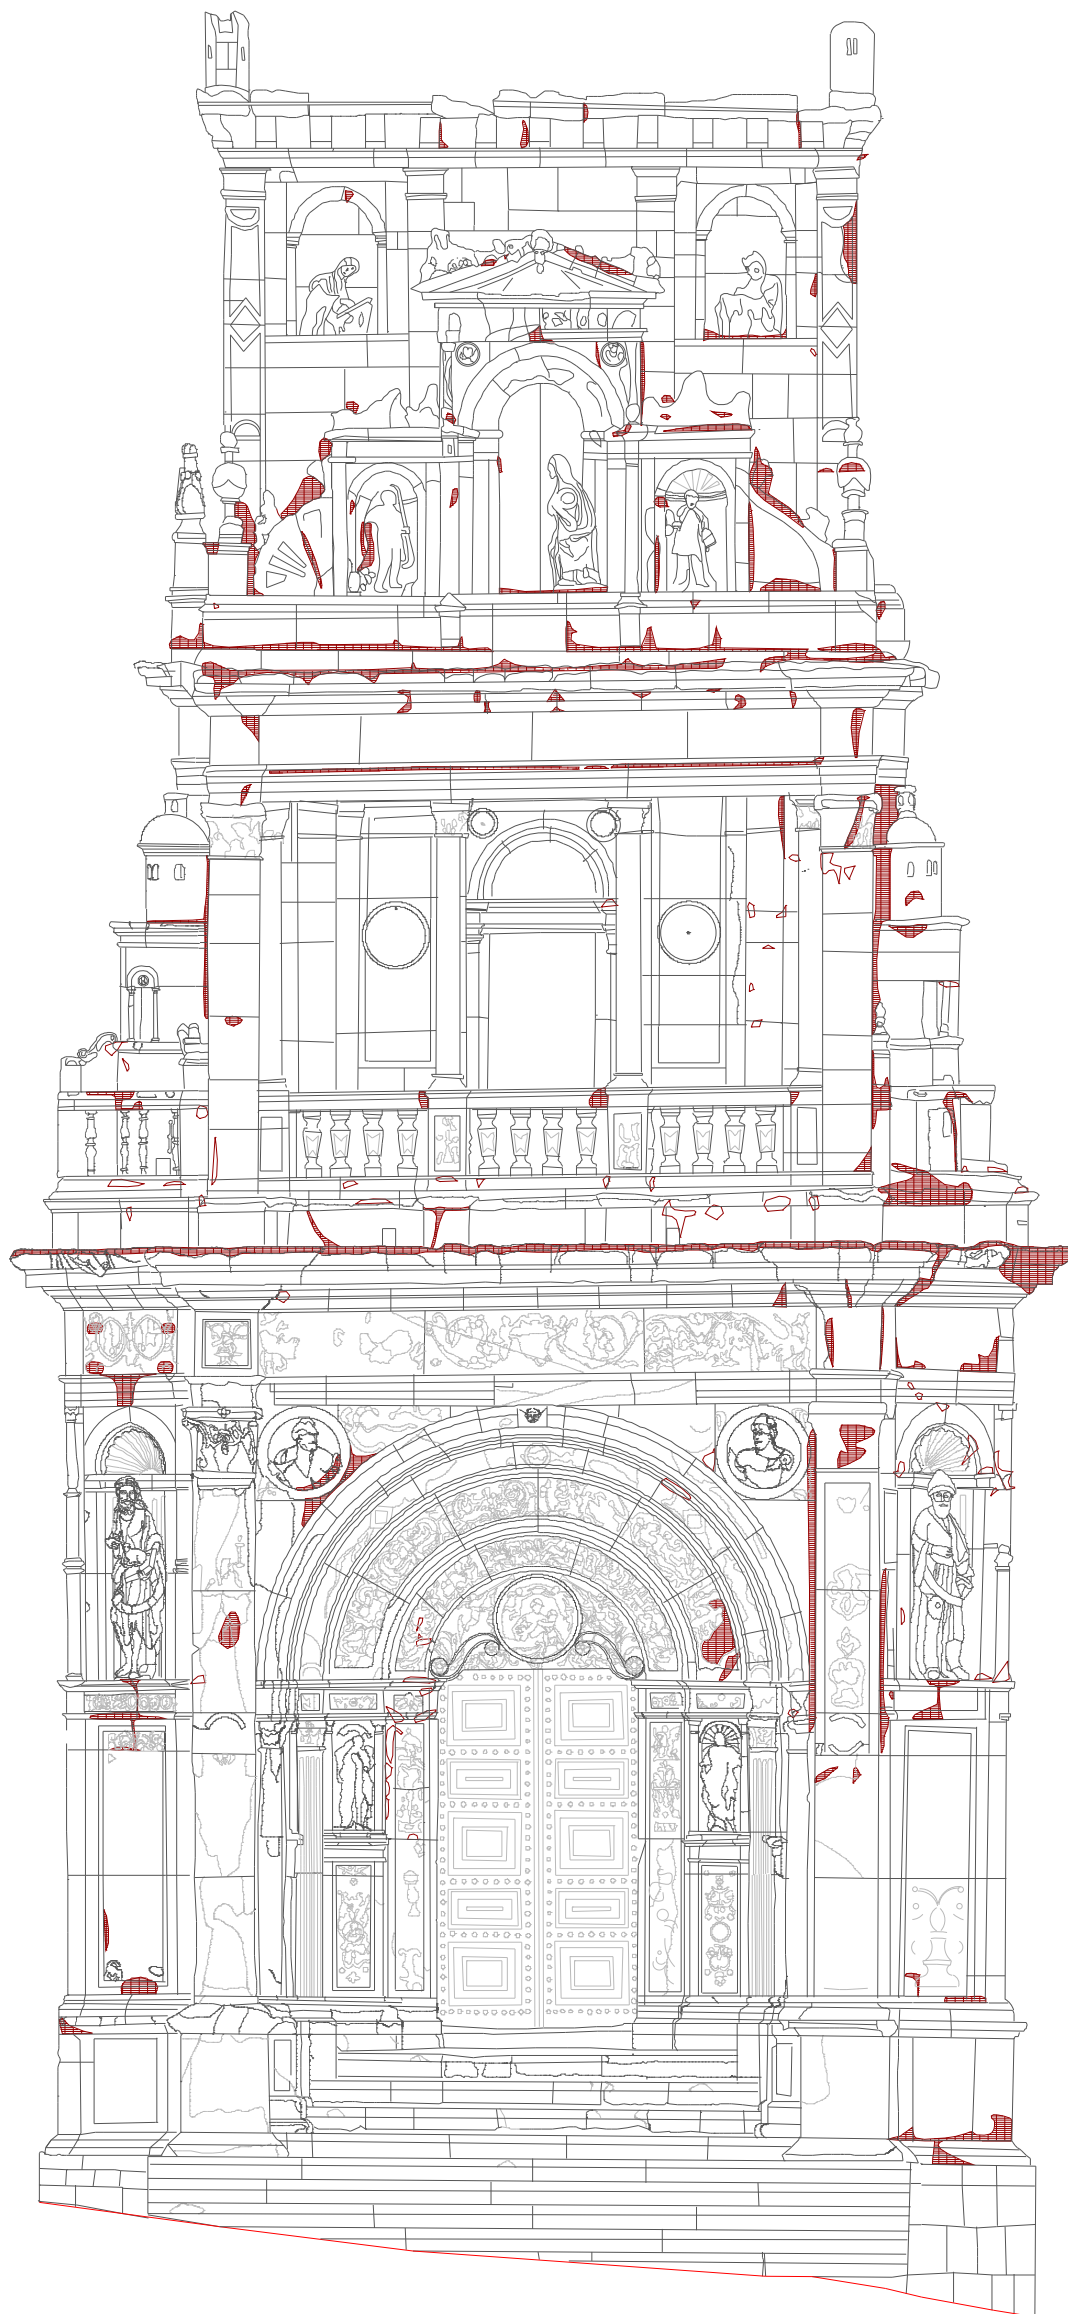

LEGENDA

 antigas reintegrações em argamassa

PORTA ESPECIOSA - SÉ VELHA
COIMBRA




LEVANTAMENTO GRÁFICO DO
ESTADO DE CONSERVAÇÃO



MINISTÉRIO DA CULTURA
INSTITUTO PORTUGUÊS DO PATRIMÓNIO ARQUITECTÓNICO
DIRECÇÃO REGIONAL DE COIMBRA

ESCALA 1:50
DATA 2005
FOLHA PE 07

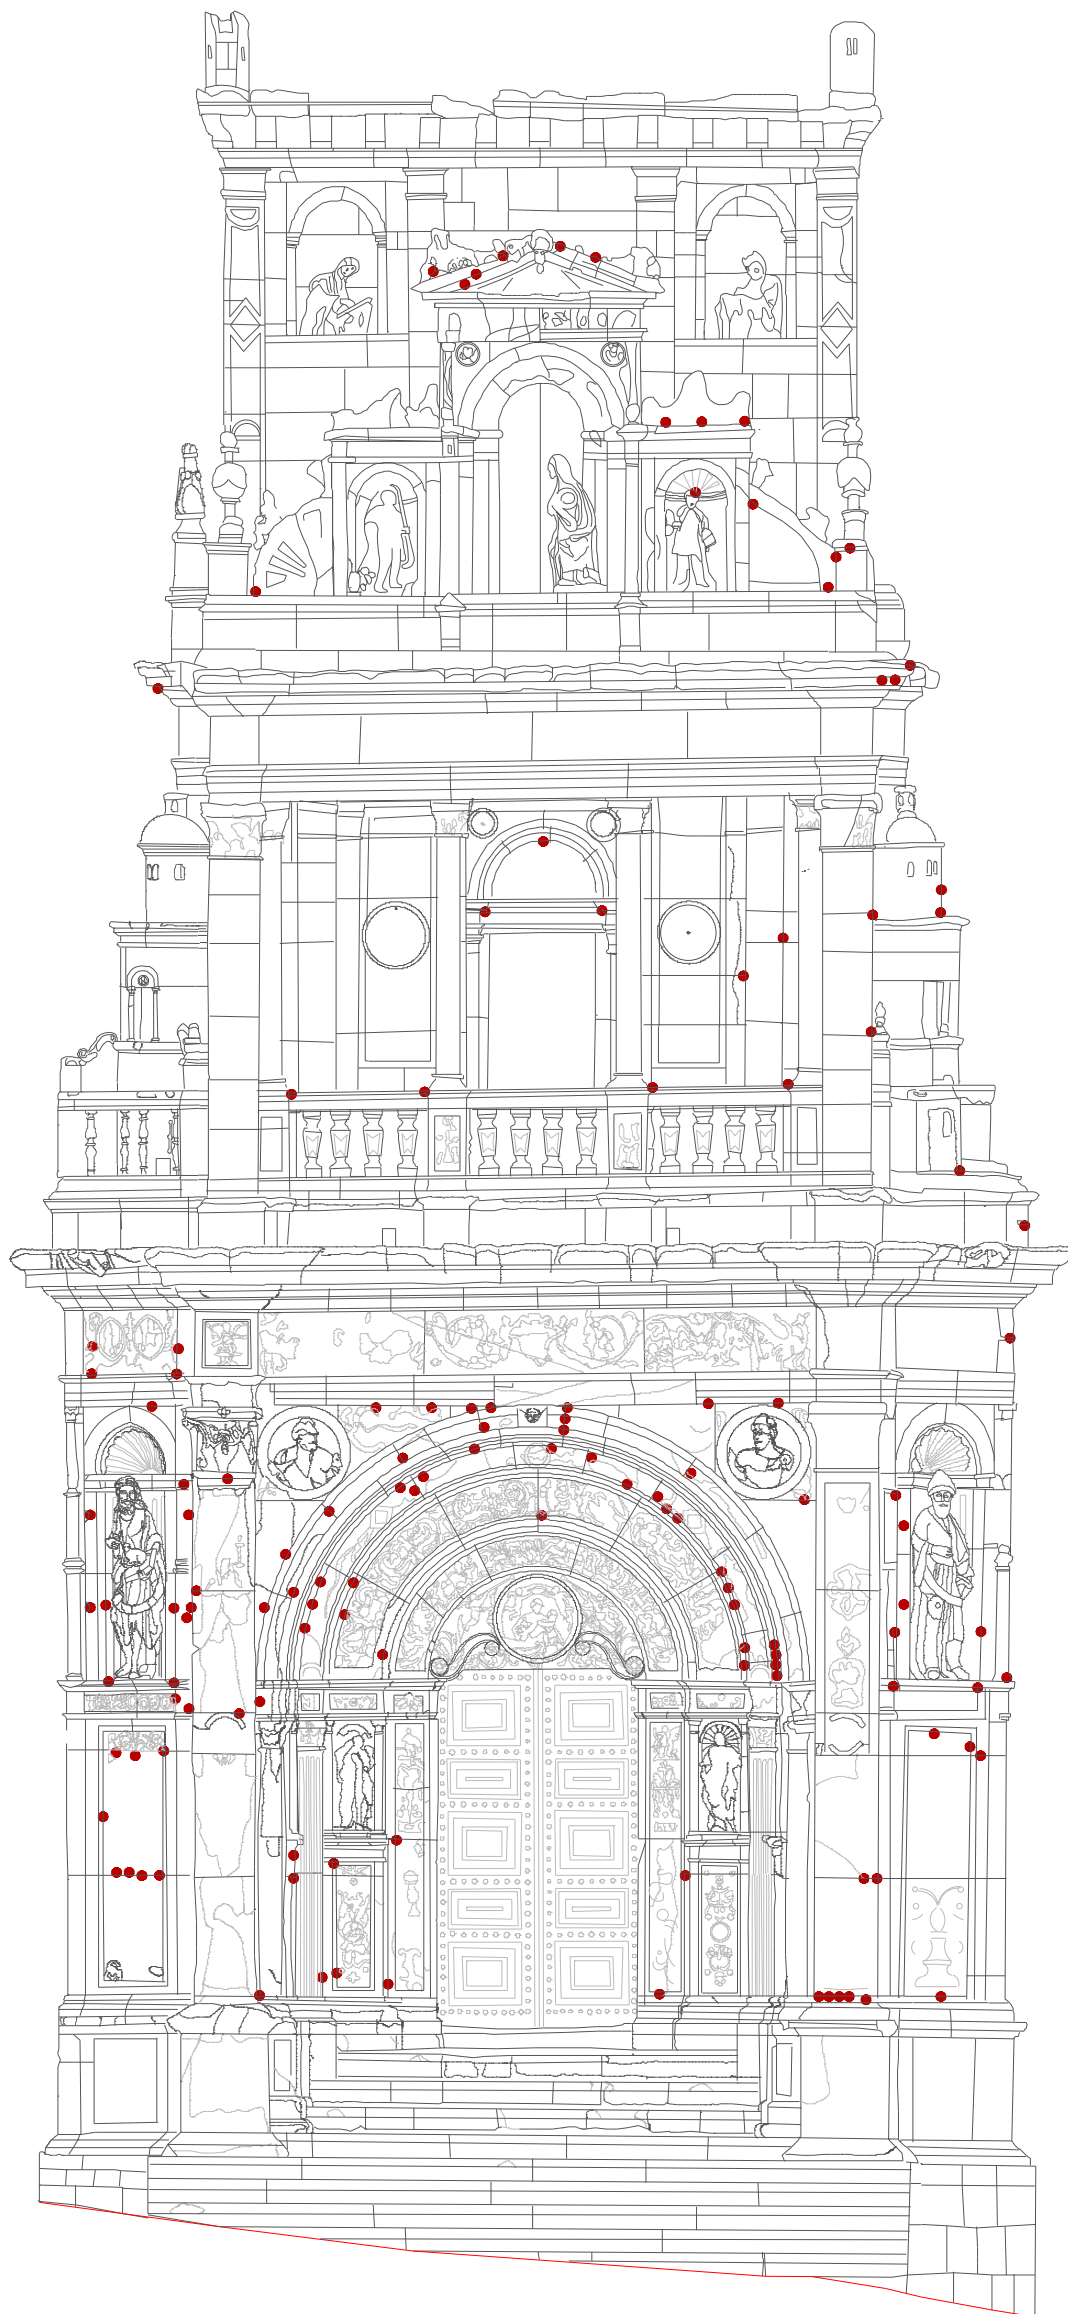

LEGENDA

 elemento metálico

PORTA ESPECIOSA - SÉ VELHA
COIMBRA



LEVANTAMENTO GRÁFICO DO
ESTADO DE CONSERVAÇÃO



MINISTÉRIO DA CULTURA
INSTITUTO PORTUGUÊS DO PATRIMÓNIO ARQUITECTÓNICO
DIRECÇÃO REGIONAL DE COIMBRA

ESCALA 1:50
DATA 2005
FOLHA PE 08